




ACABADOS	
①	ACERO INOX SATINADO ESTANDAR. REF 2202

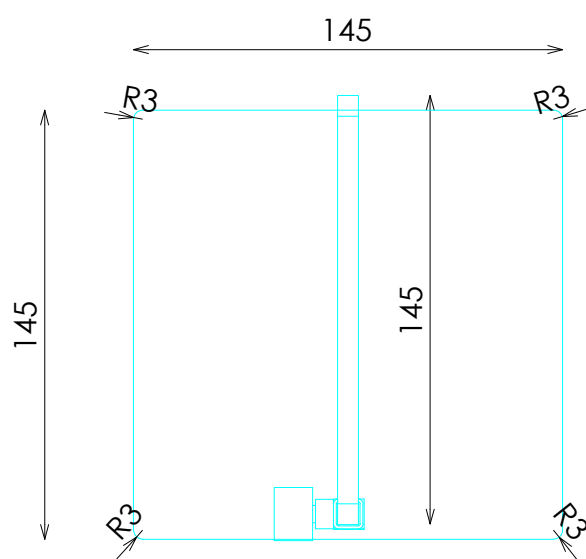

PLANTA

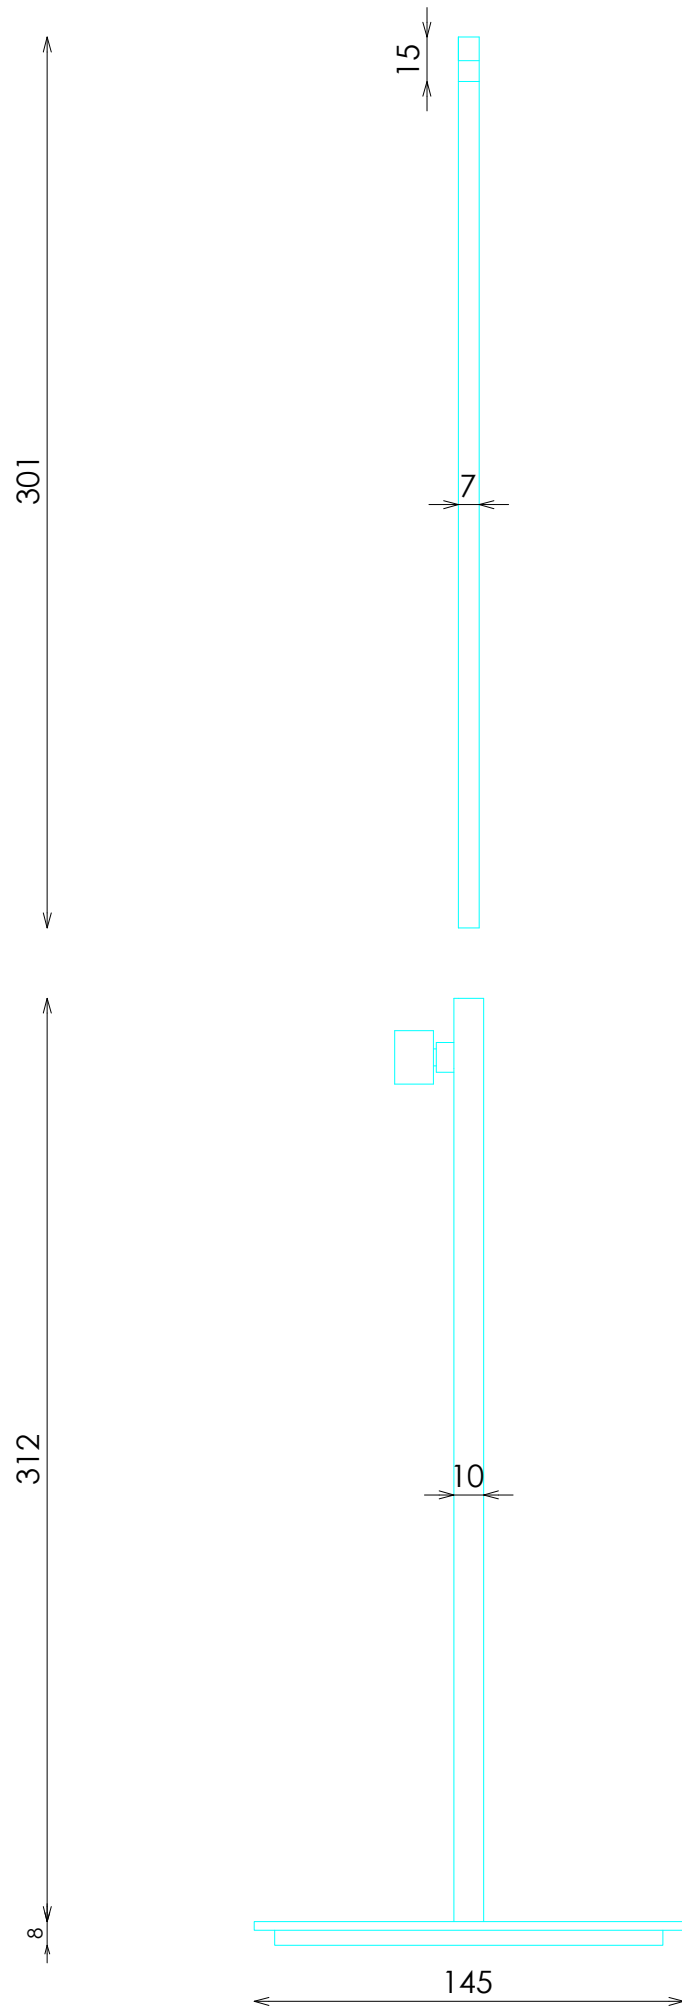

ALZADO

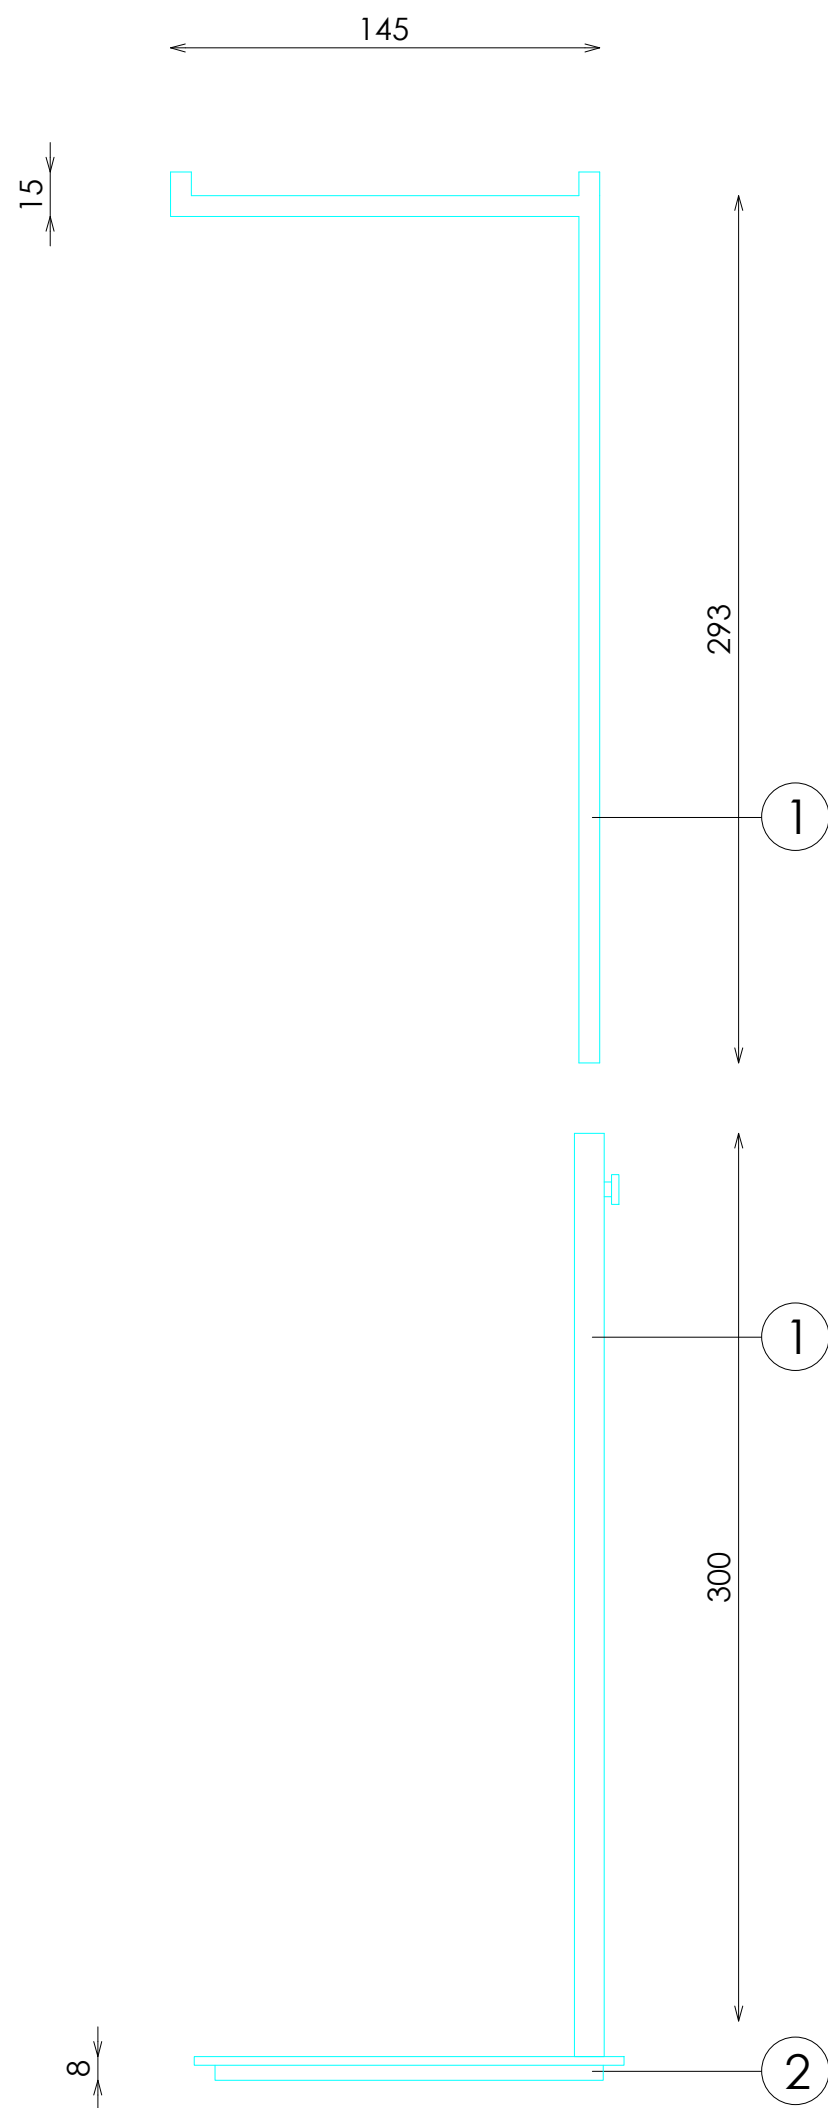

PERFIL

DOTACION

DESCRIPCION	Uds
DOTACIÓN A ENVIAR POR TIENDA. PETICION DPTO MERCHANDISING	5