



ACABADOS


- 1 ACERO INOX SATINADO ESTANDAR. REF 2202
- 2 ILUMINACION LED OPALUX 3100°K
- 3 ACABADO PARED

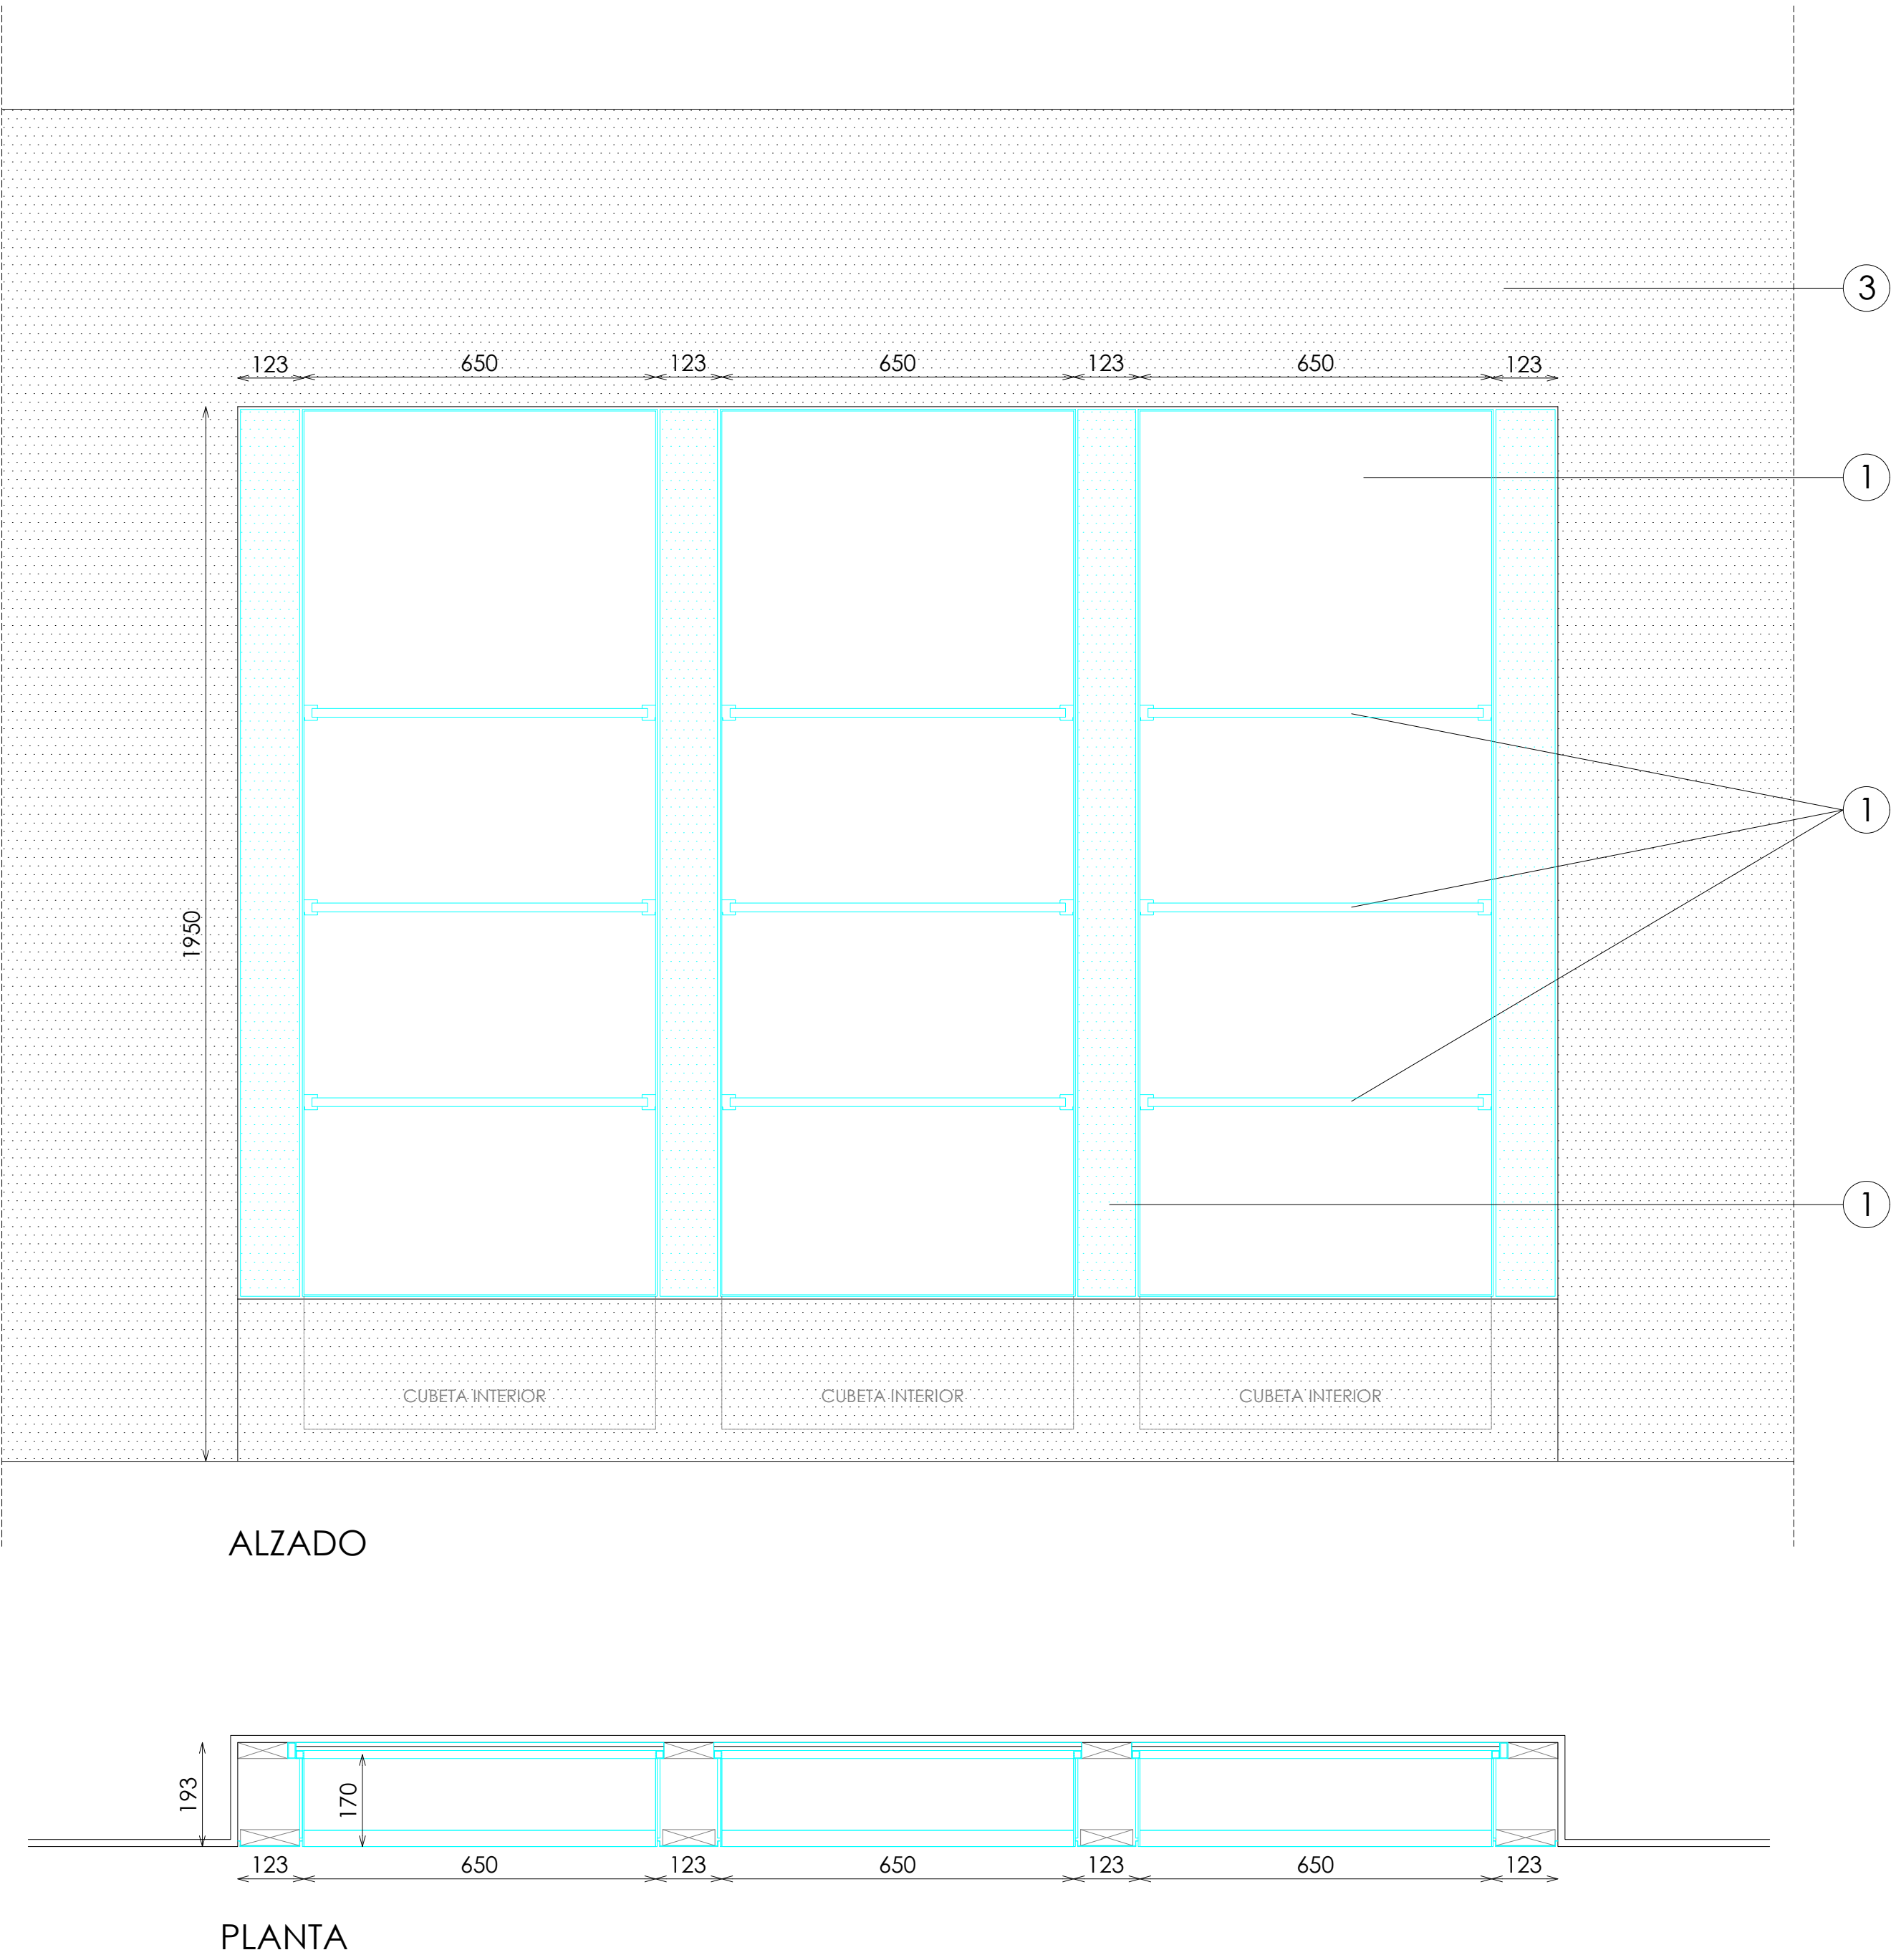


DETALLE PINCHO SIMPLE

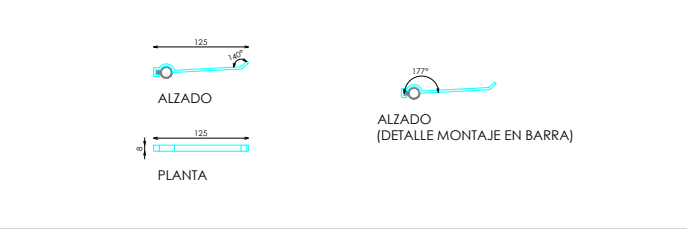


DETALLE PINCHO GORROS

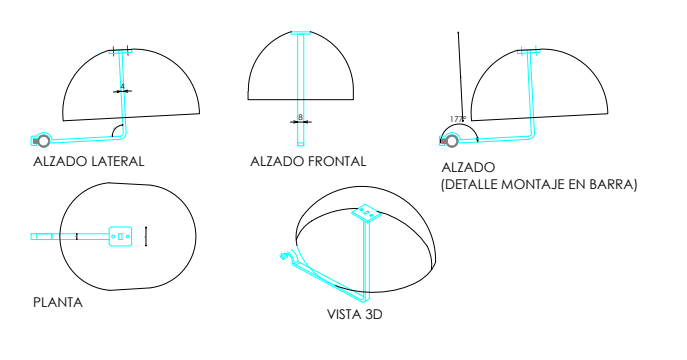


DET VISTA 3D HORNACINA

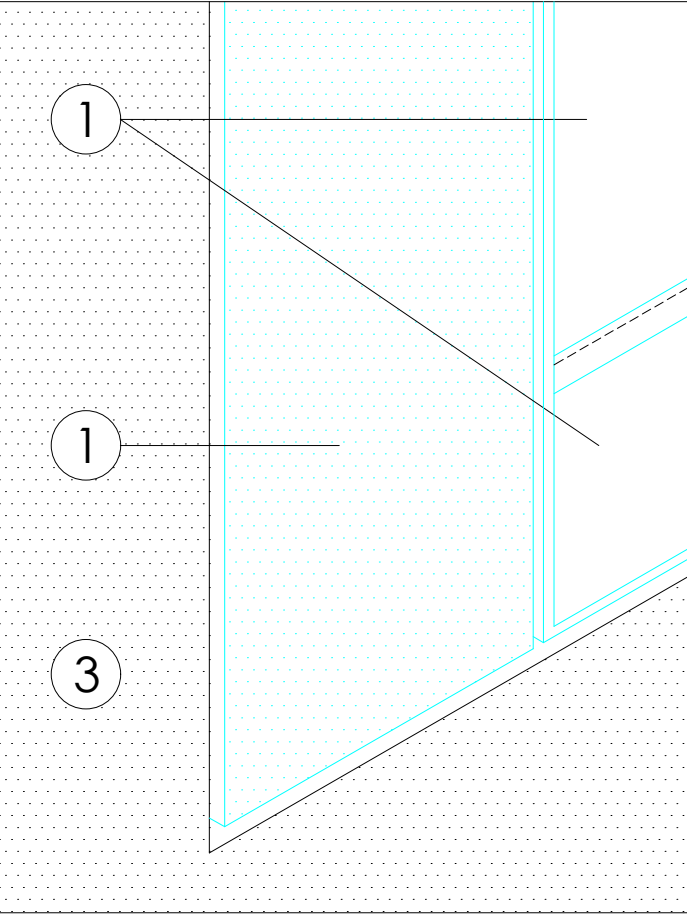


DETALLE BARRA PLANA

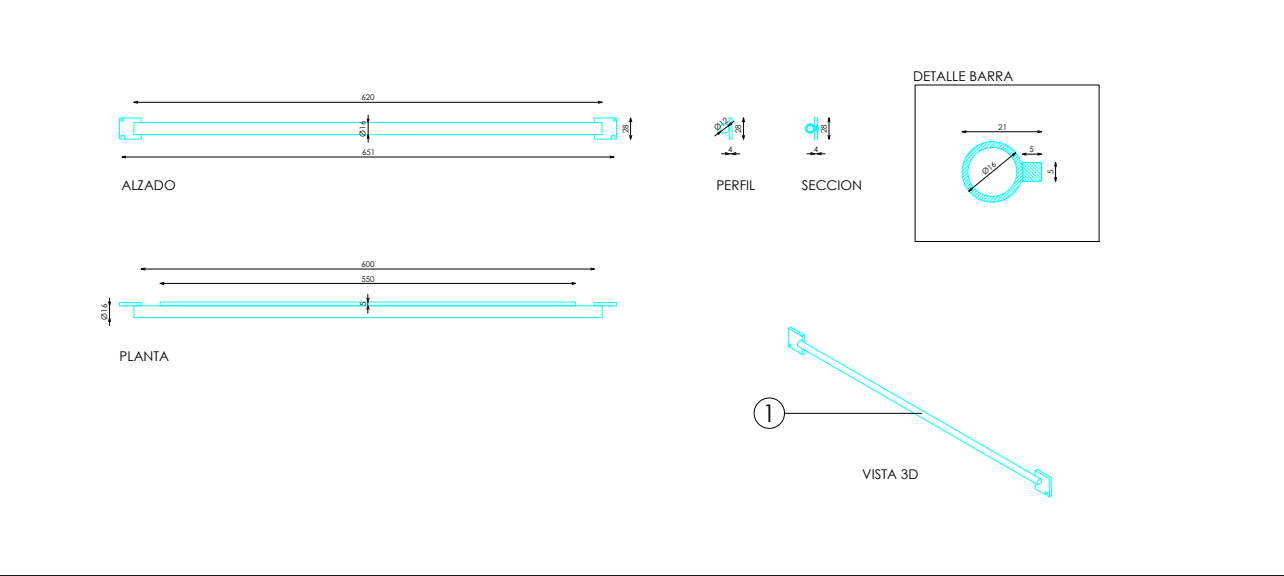

DETALLE BARRA DOBLE

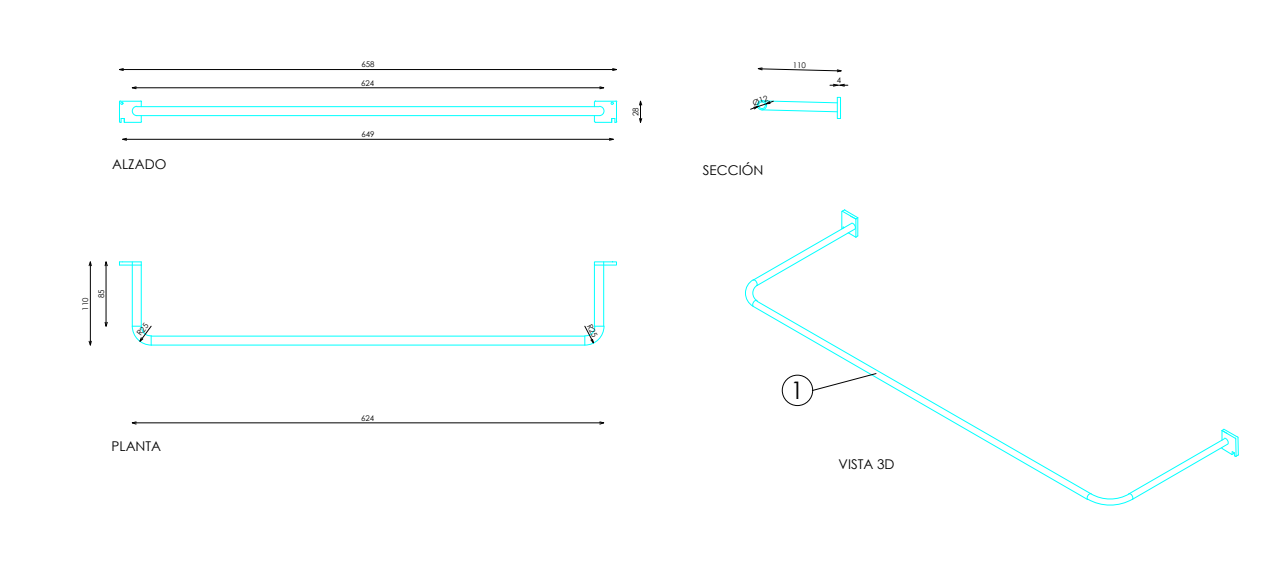

DETALLE ESTANTE

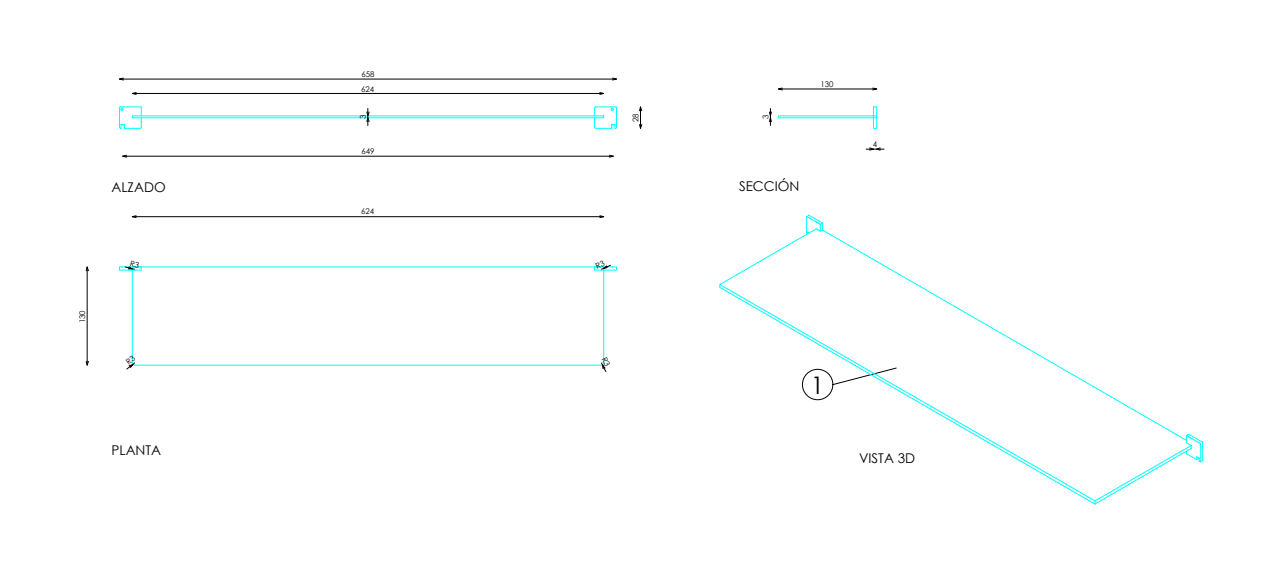

DOTACION

DESCRIPCION	Uds
PINCHO SIMPLE	48
BARRA PLANA	12
BARRA DOBLE	6
ESTANTE	9
PINCHO GORROS	12