



ACABADOS


- ① ACERO INOX SATINADO ESTANDAR. REF 2202
- ② ACABADO INFINITY 2520 REF. 2302

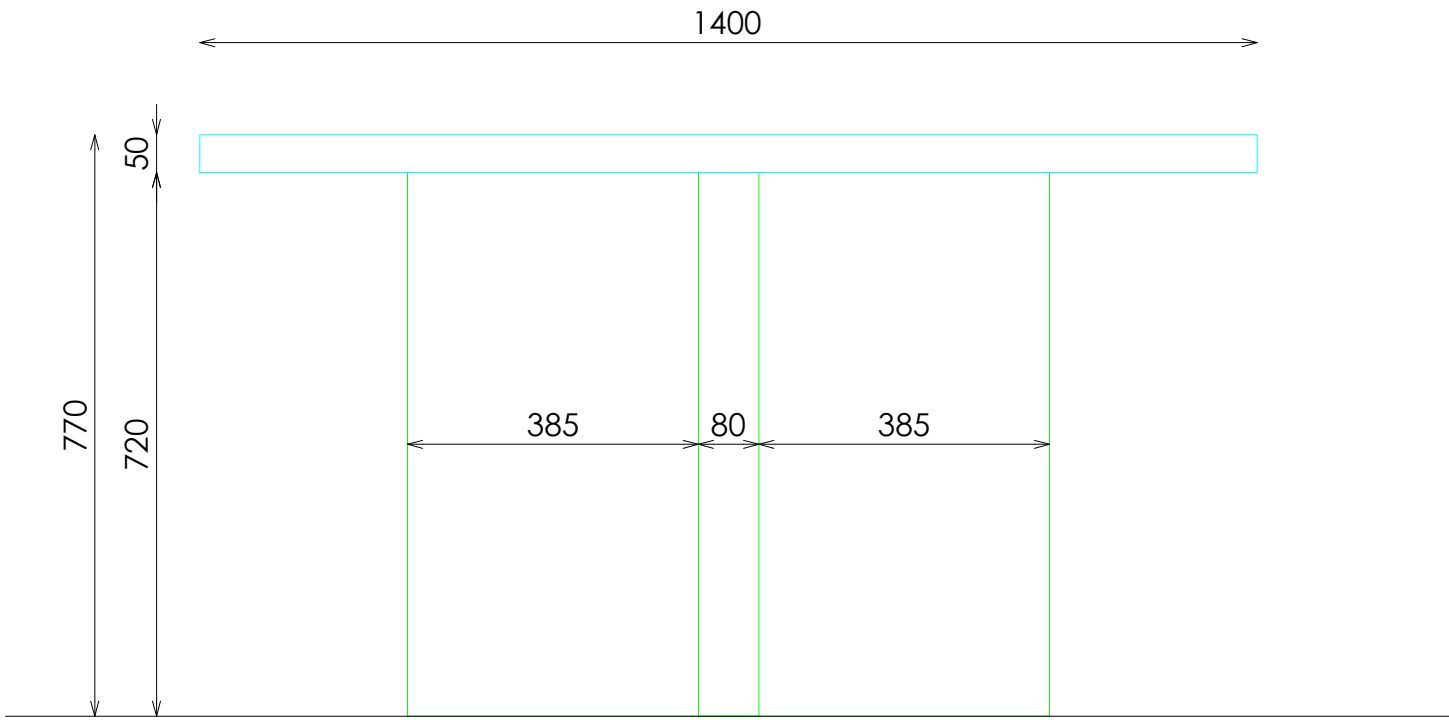


ALZADO FRONTAL

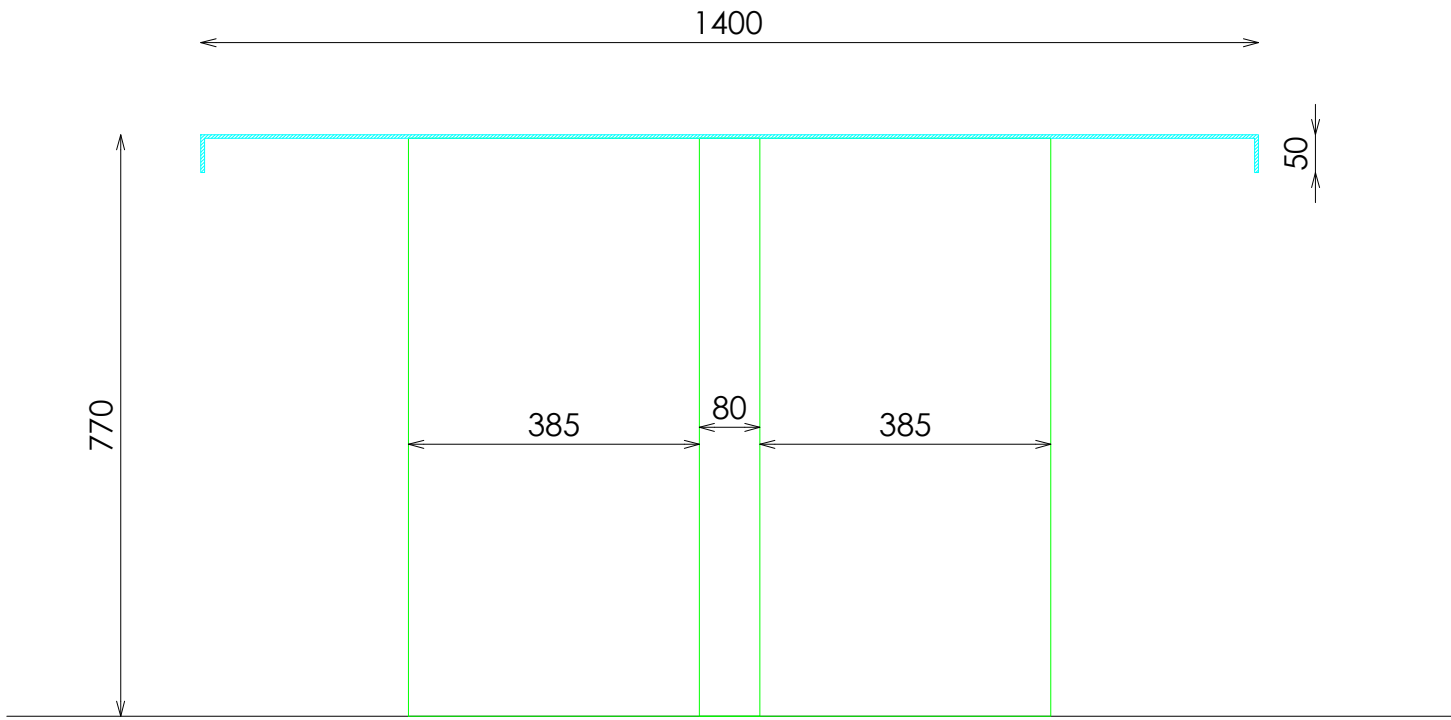


ALZADO LATERAL

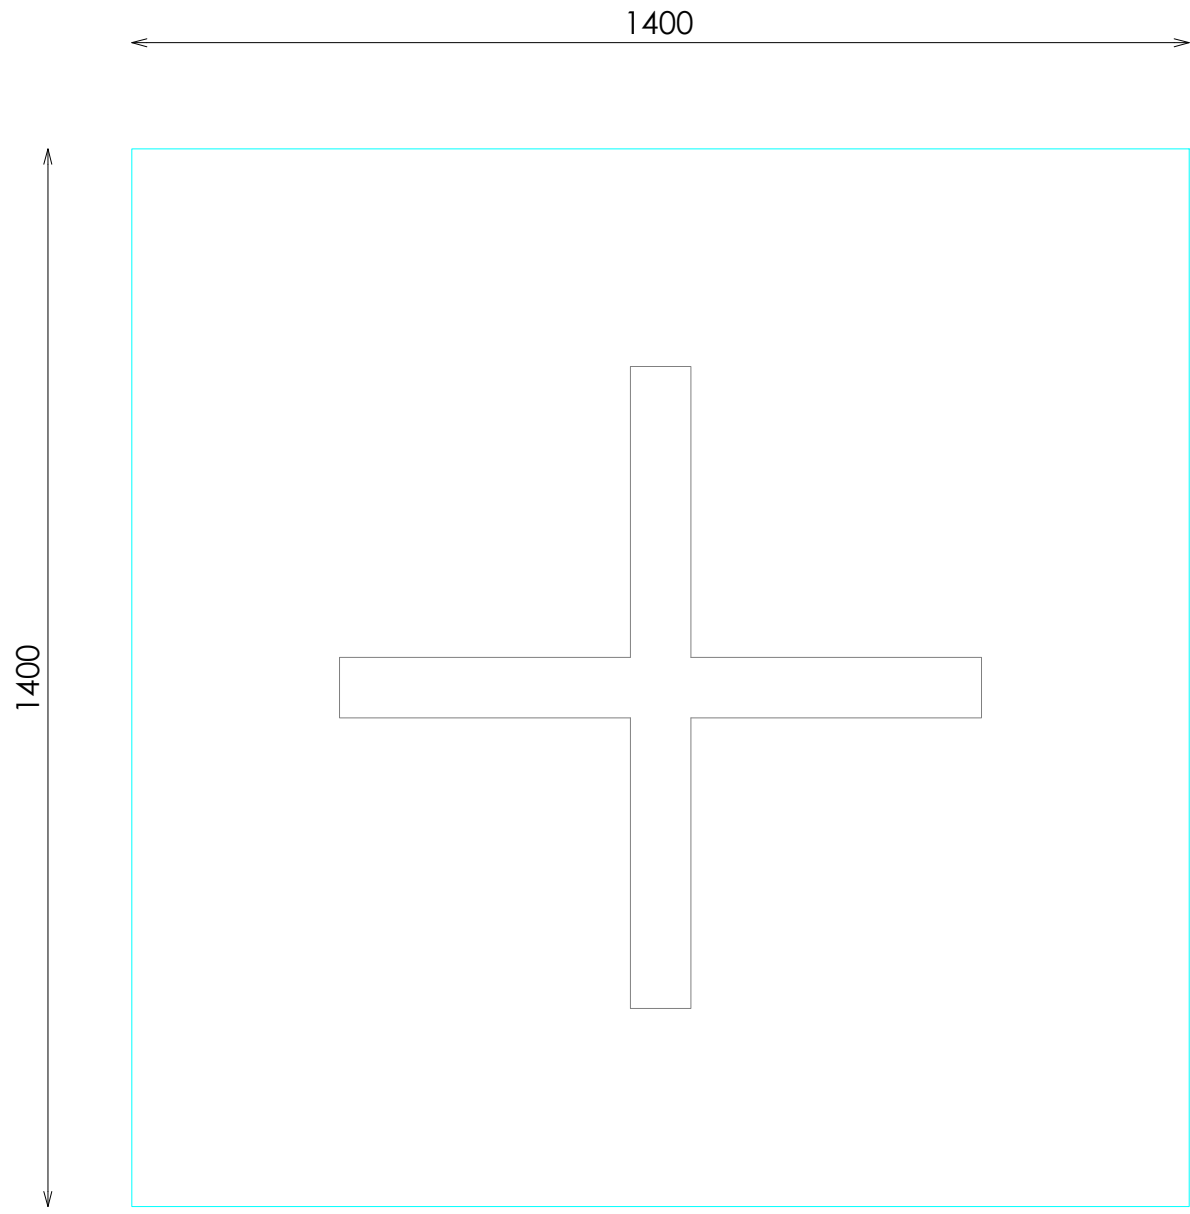

PLANTA

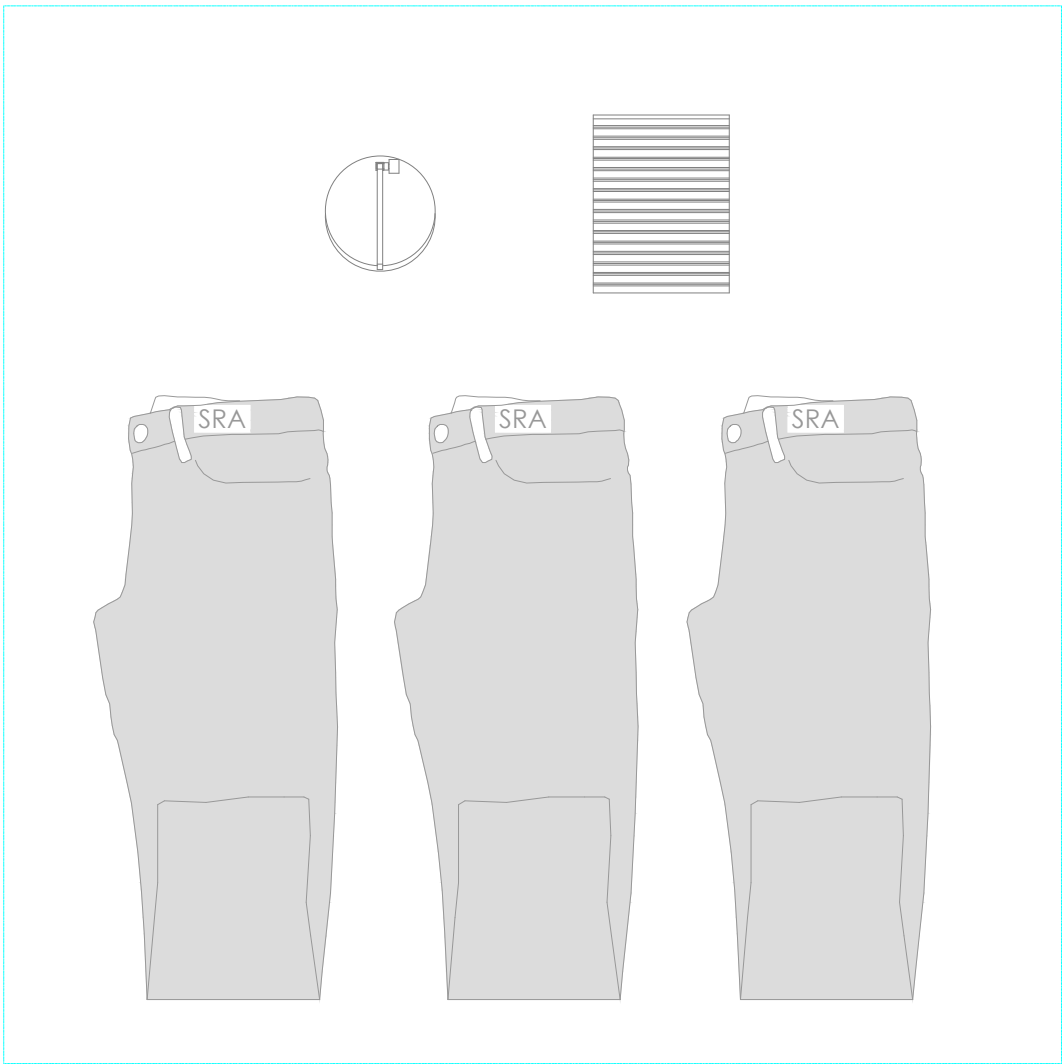

PLANTA EJEMPLO COLOCACIÓN MERCHANDISING

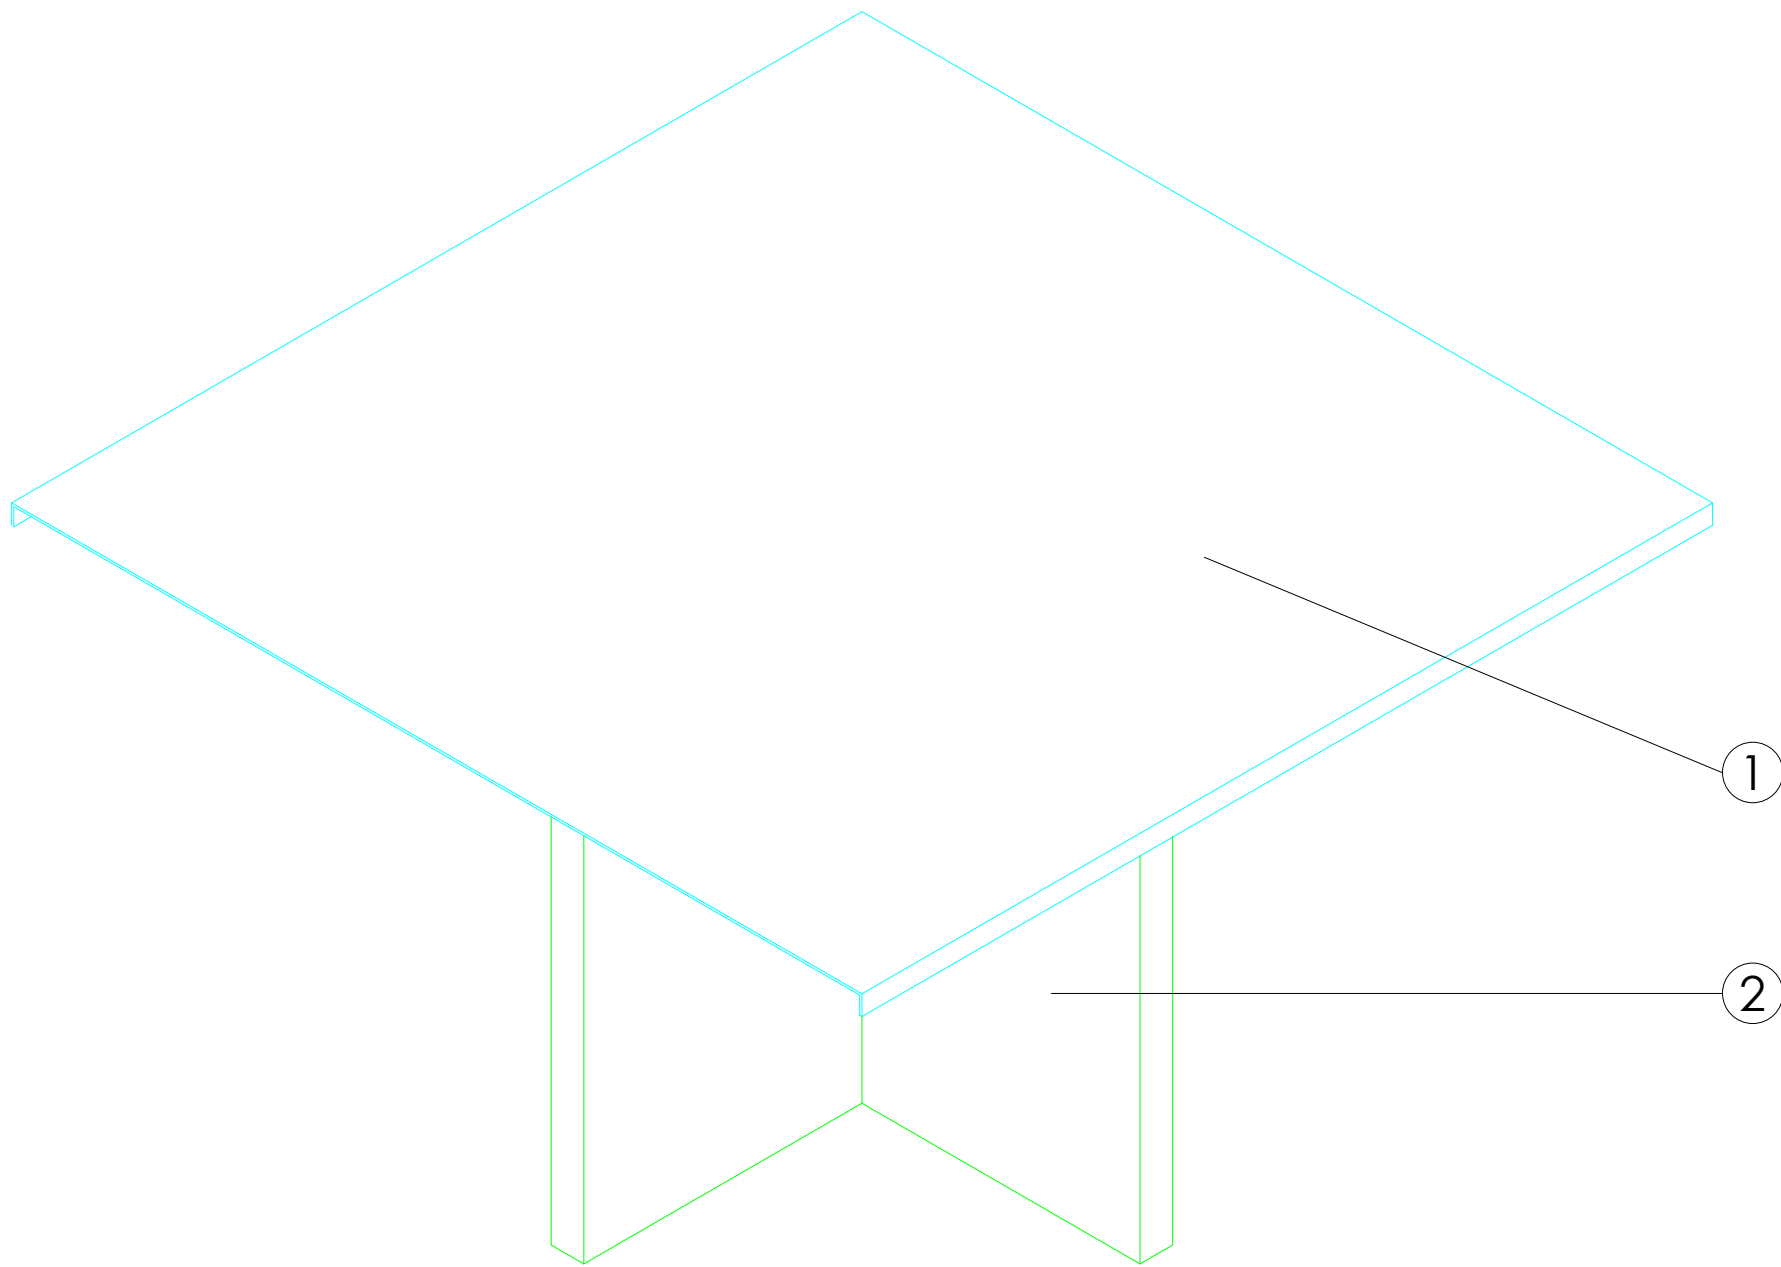

VISTA 3D