


CABALLERO
PERIMETRAL


BARRA RECTA A PARED 140xH182 EXTREMO IZQUIERDA ACERO

ALZADO FRONTAL

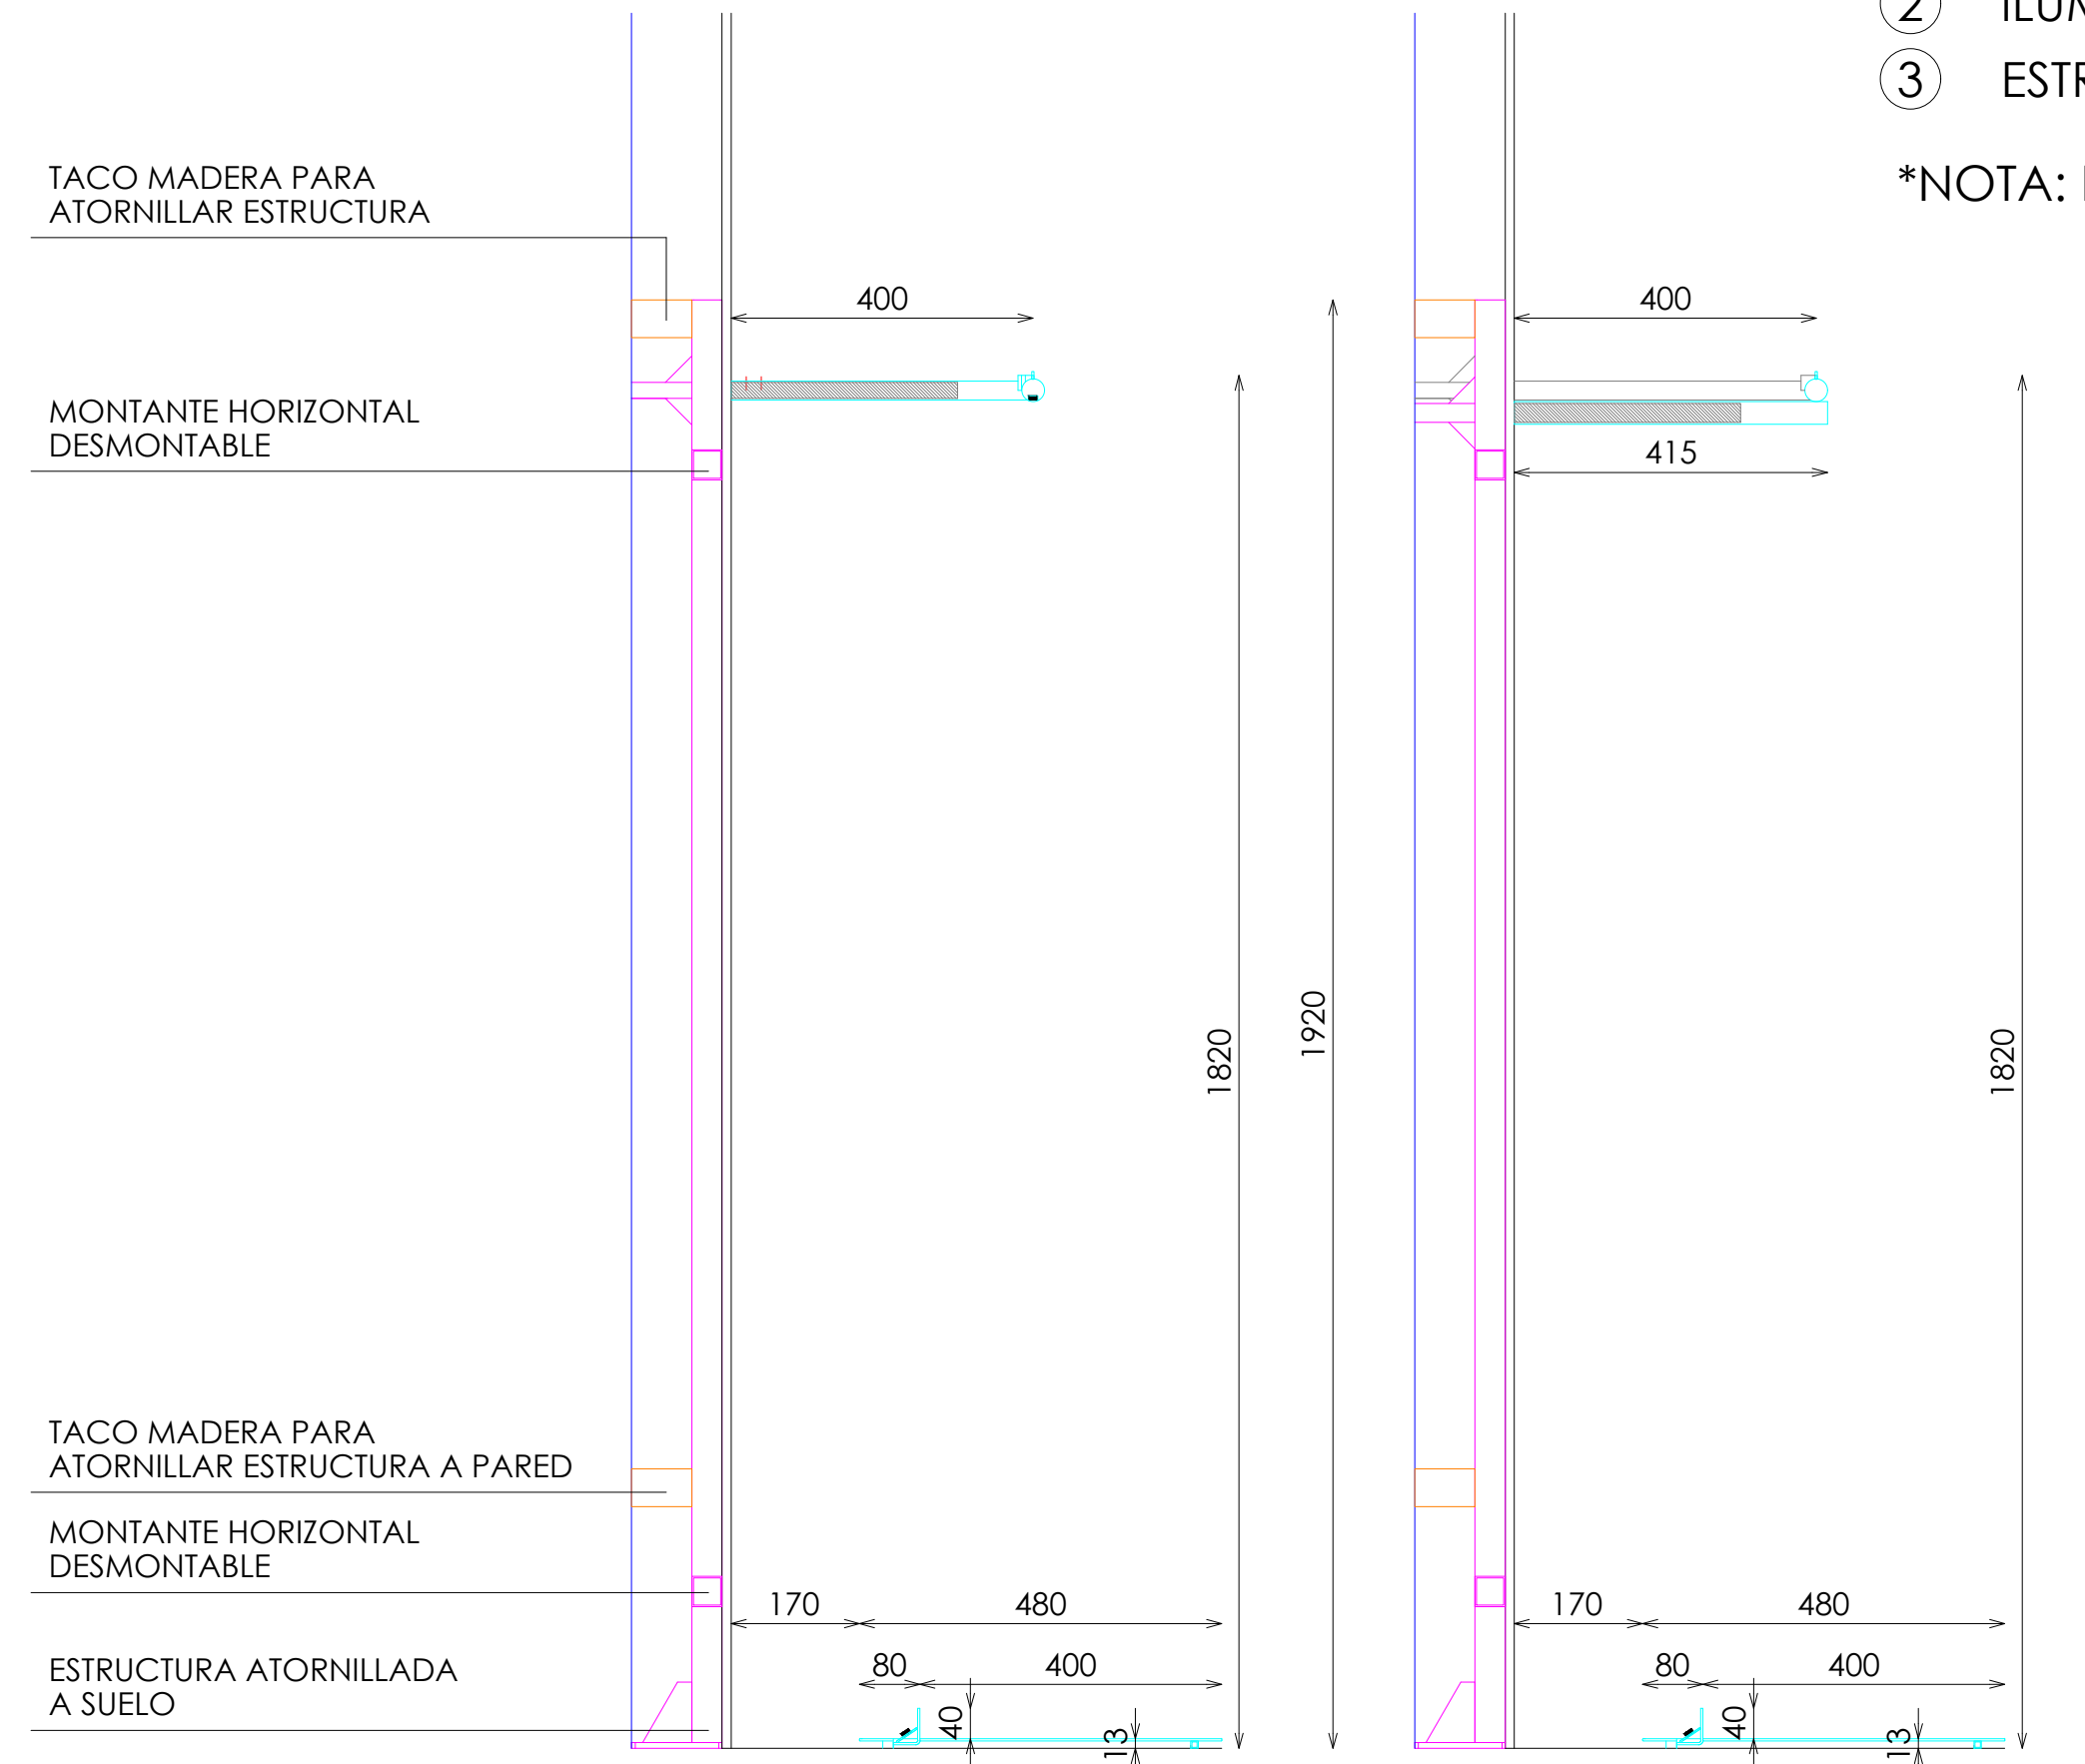


SECCION POSTE CENTRAL

SECCION POSTE EXTREMO

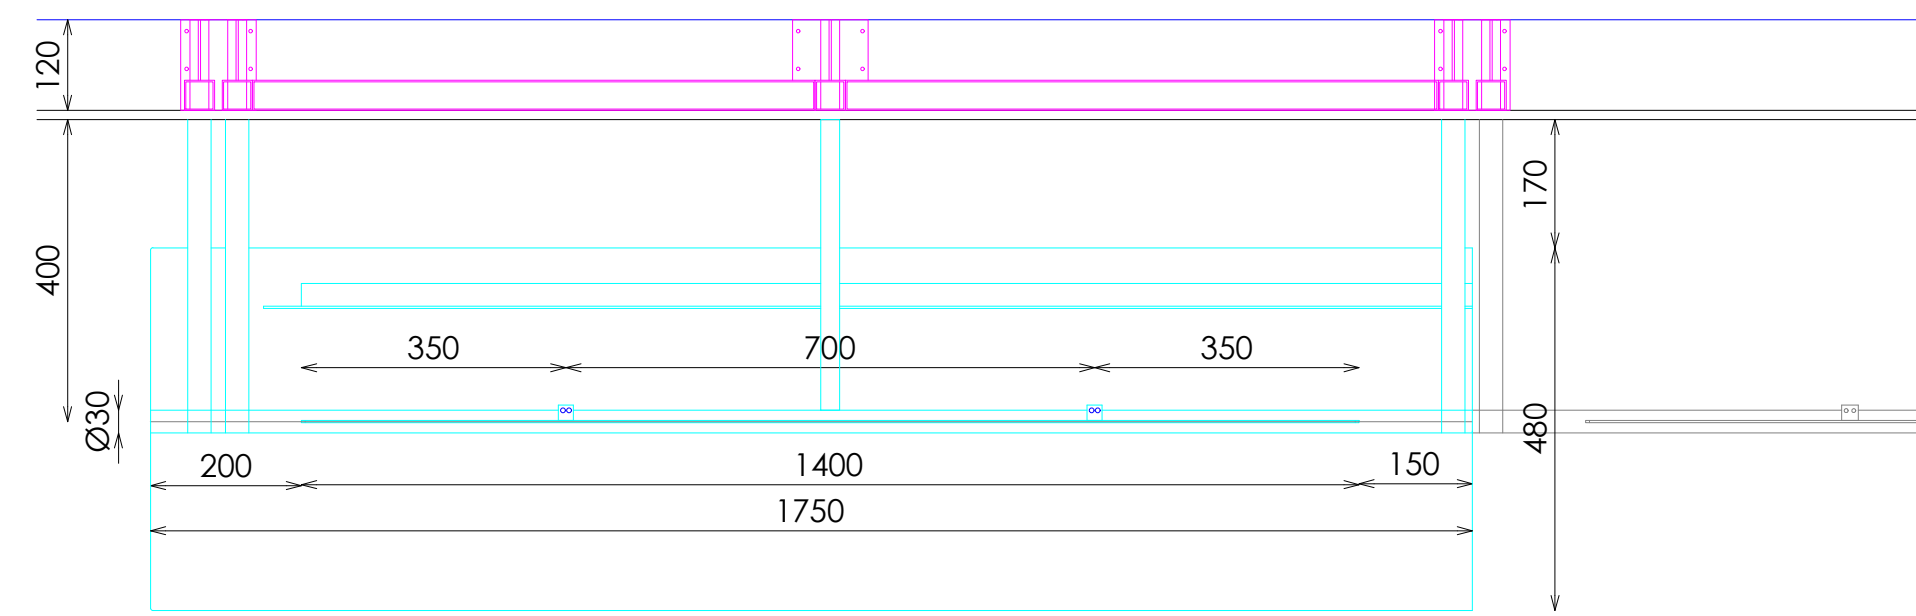

PLANTA


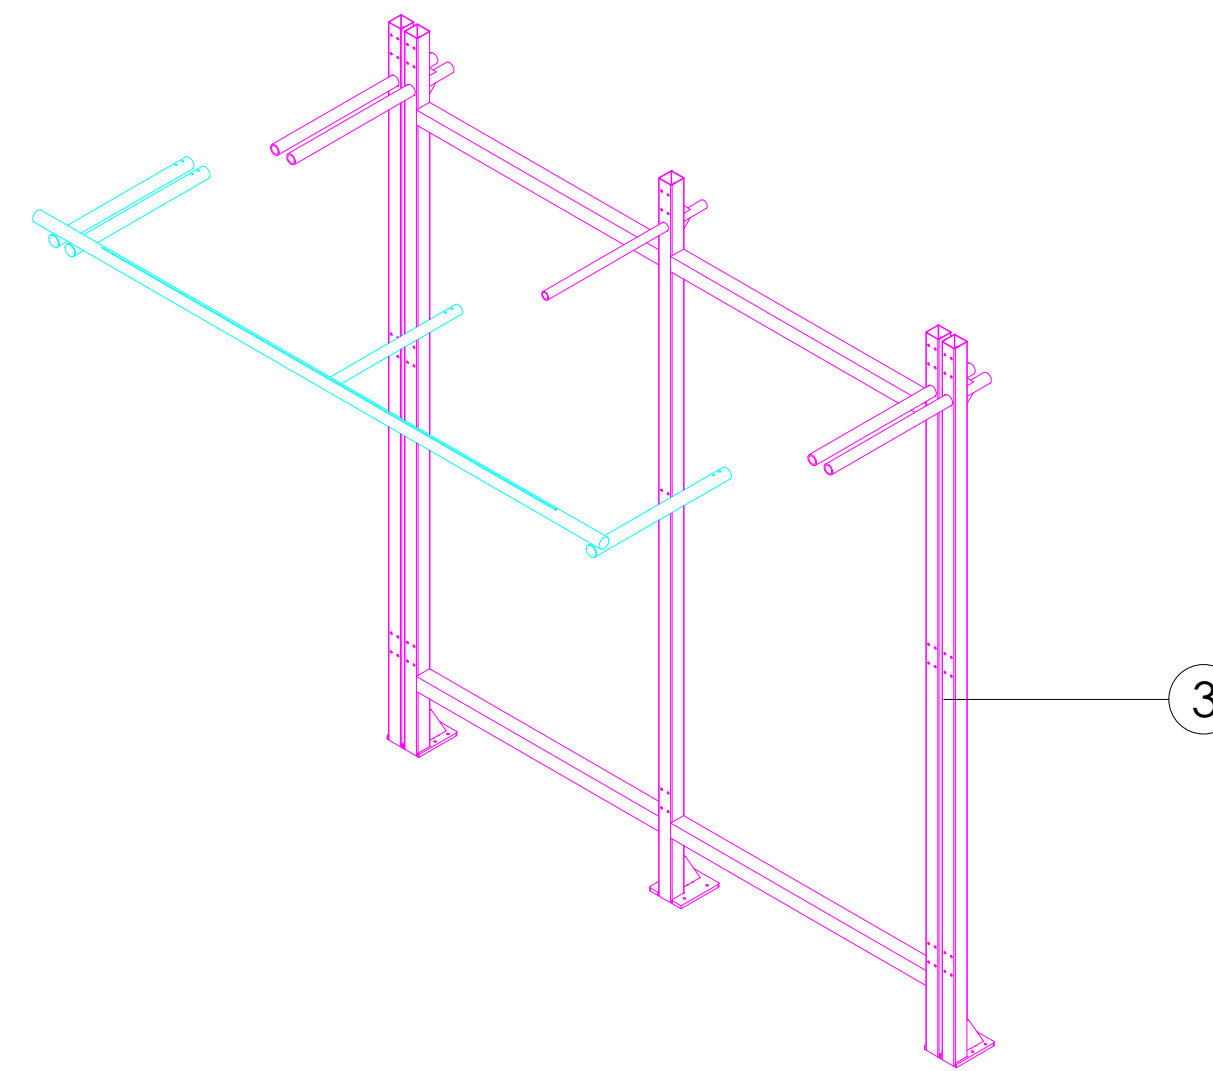


ESQUEMA ESTRUCTURA

ACABADOS

- ① ACERO INOX SATINADO ESTANDAR. REF 2202
- ② ILUMINACION LED OPALUX 3100°K
- ③ ESTRUCTURA HIERRO

*NOTA: LA ILUMINACIÓN DE LA BARRA SOLO EN LA ZONA DEL ANTIROCE

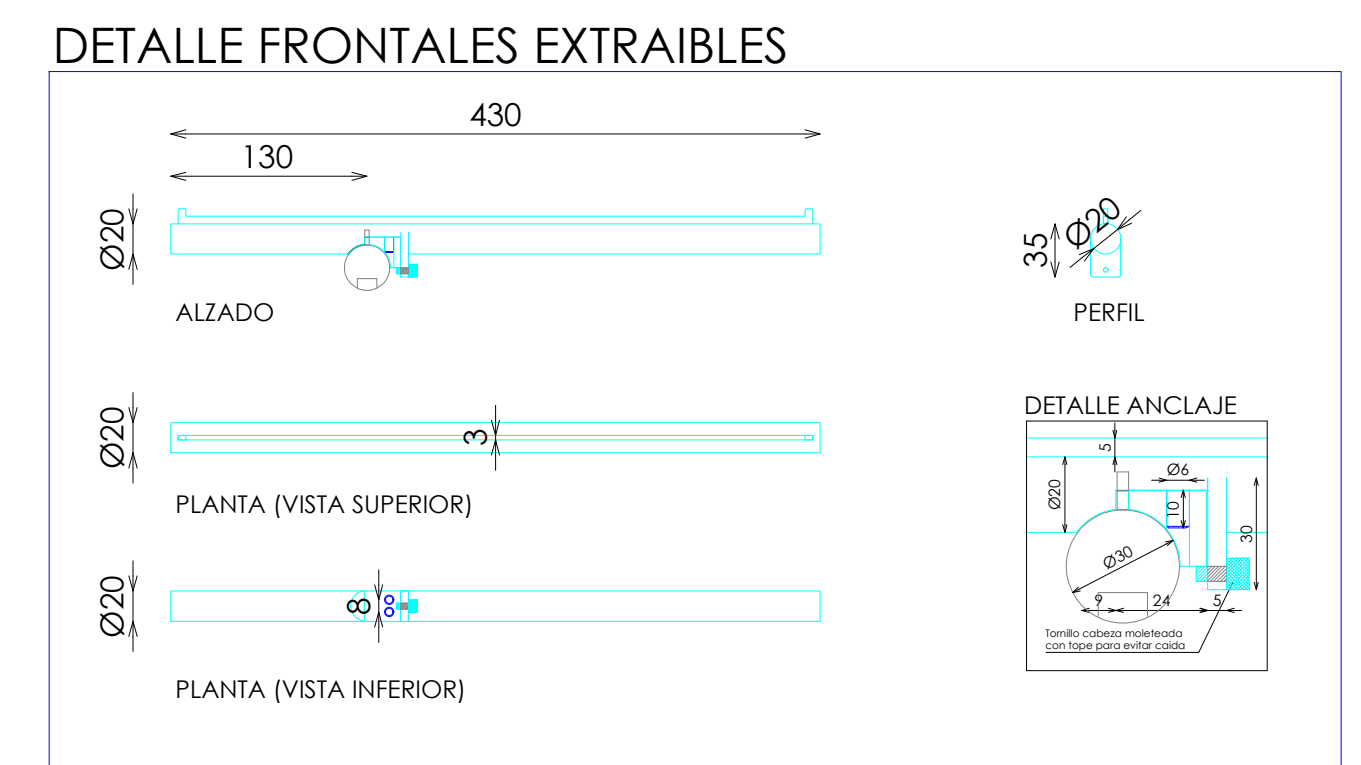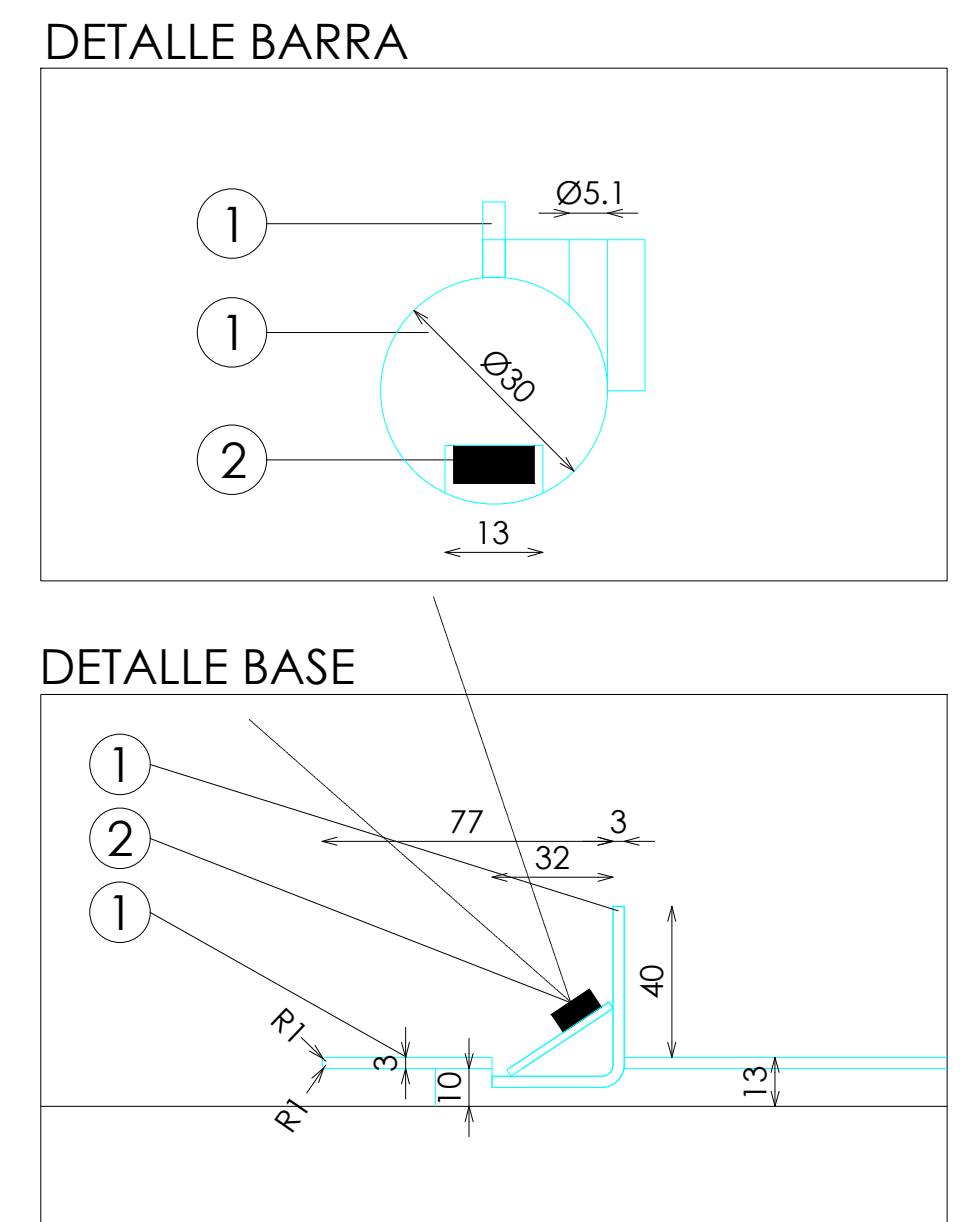

DOTACION

DESCRIPCION	Uds
FRONTAL EXTRAIBLE (TUBO MACIZO)	1

E: 1_20

pag: 1_1

Código: 21ACAMP068F
Matrícula: Cp-Barra Recta a Pared 140xH182 Extremo Izquierda Acero 221F
Versión: F
Fecha: 05/05/2023
Imagen: 221

STUDIOZARA