




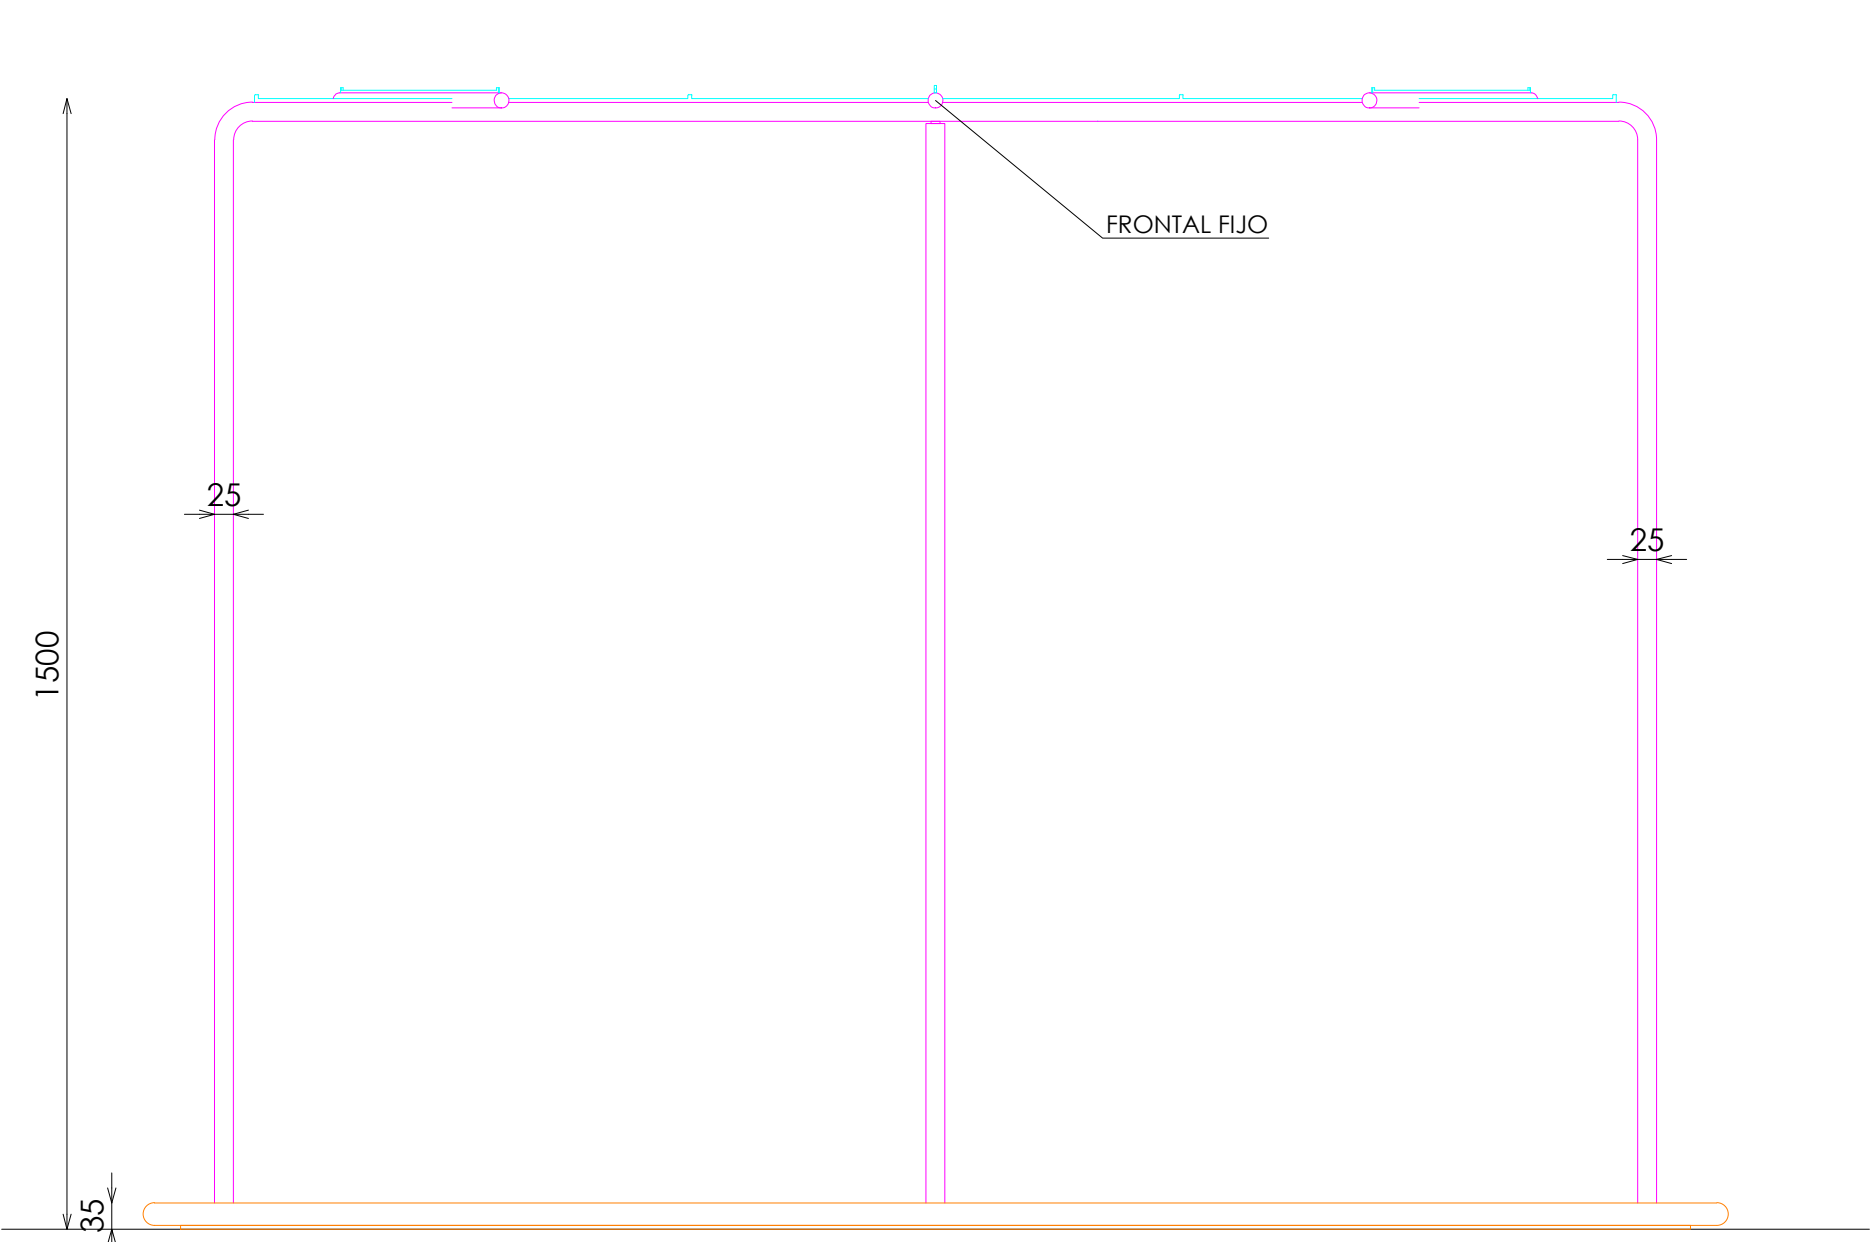


ALZADO FRONTAL

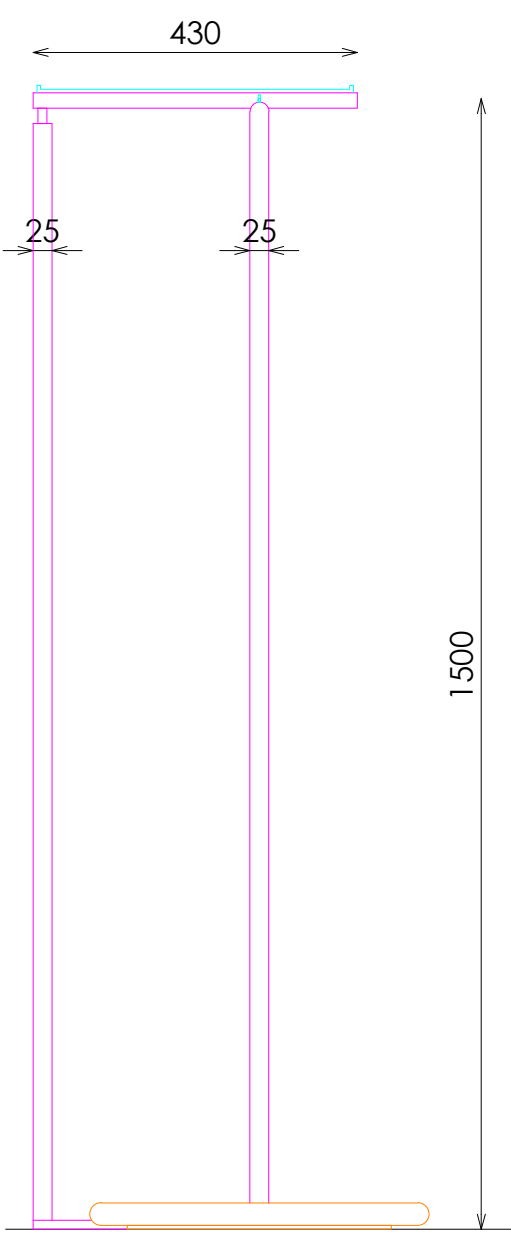

PERFIL SECCIONADO

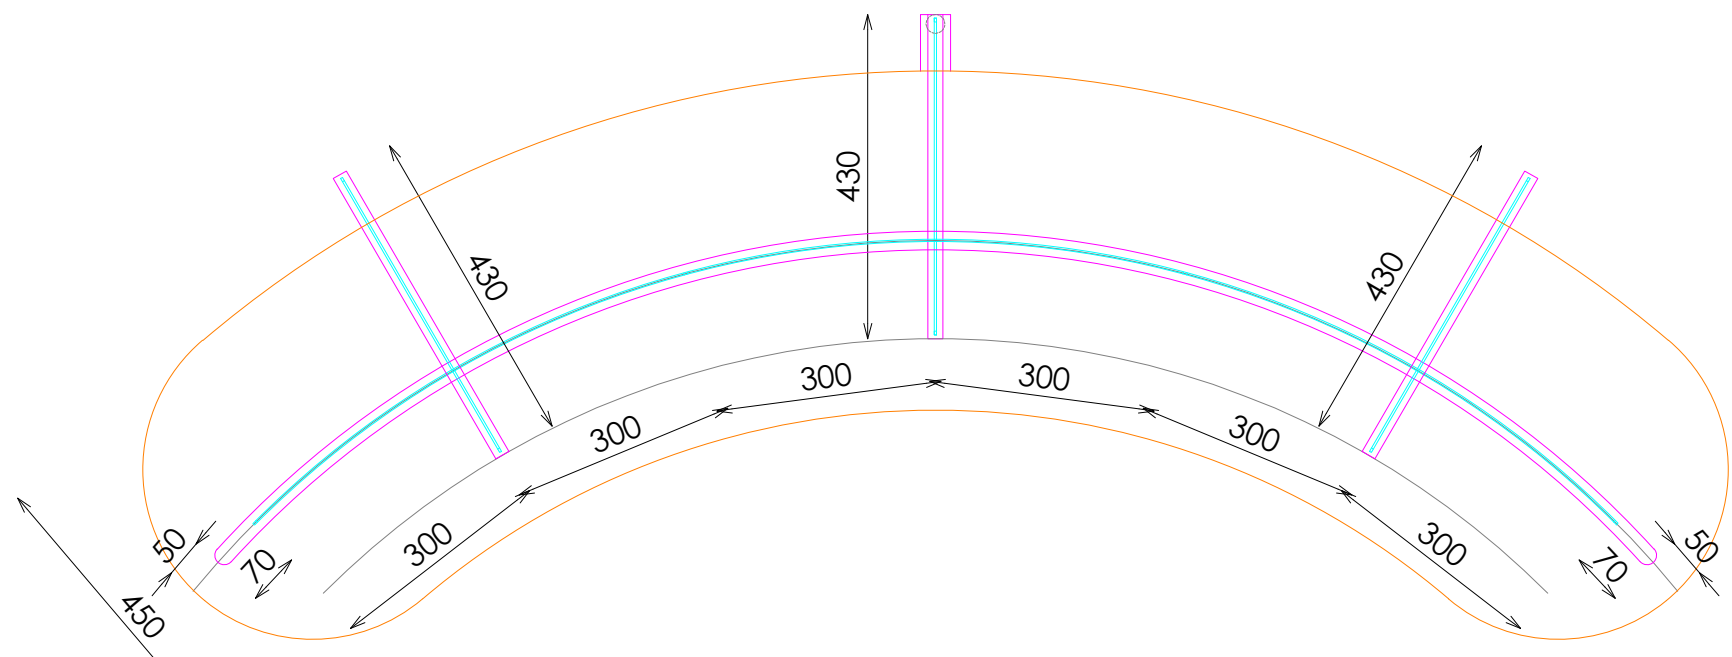

PLANTA

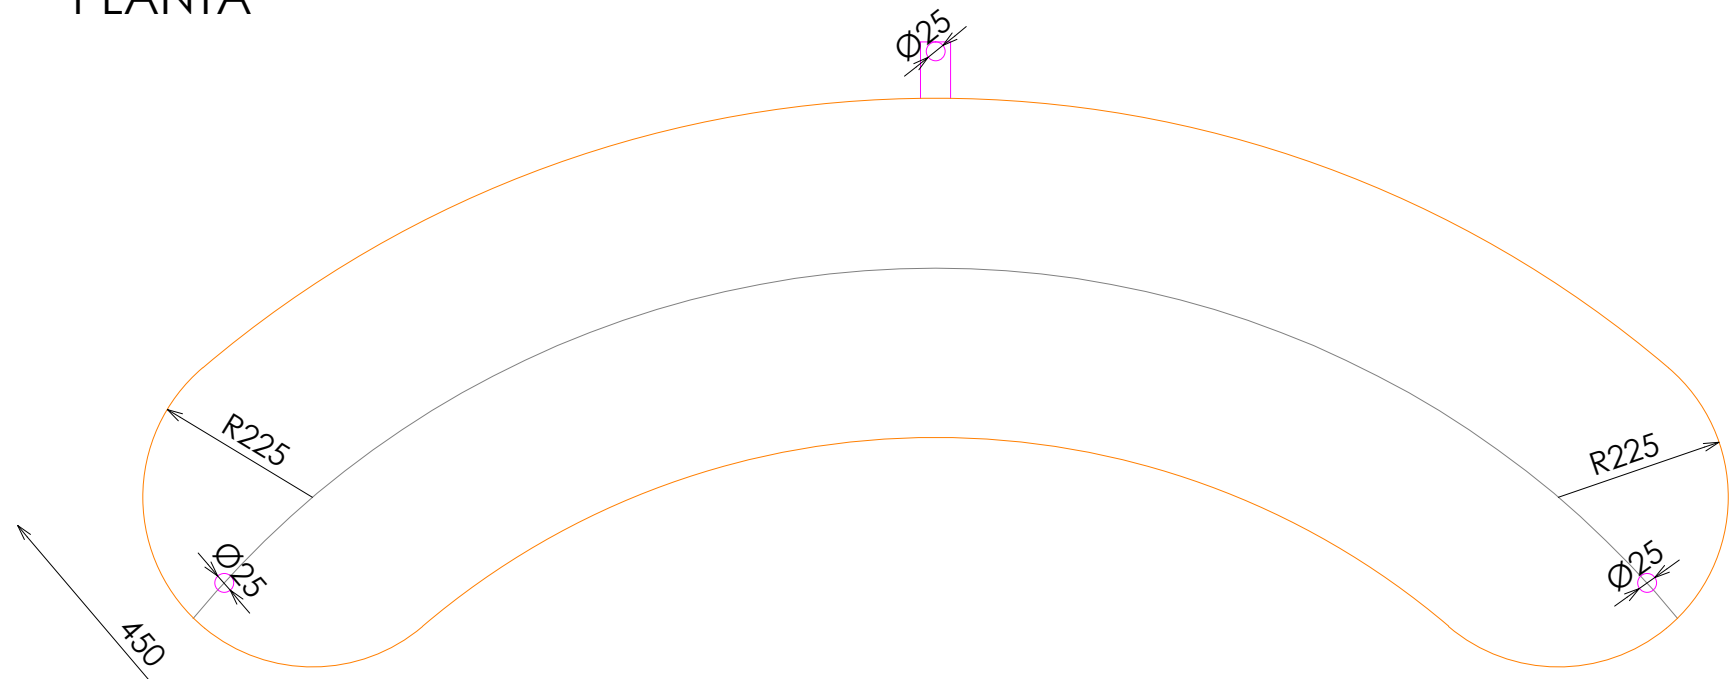


PLANTA


ACABADOS

- ① HIERRO ACABADO NEGRO BOCCONI REF. 2021
- ② ACERO INOX SATINADO
- ③ MADERA CASTAÑO RUSTICADO REF.2019


DOTACION FRONTAL EXTRAIBLE

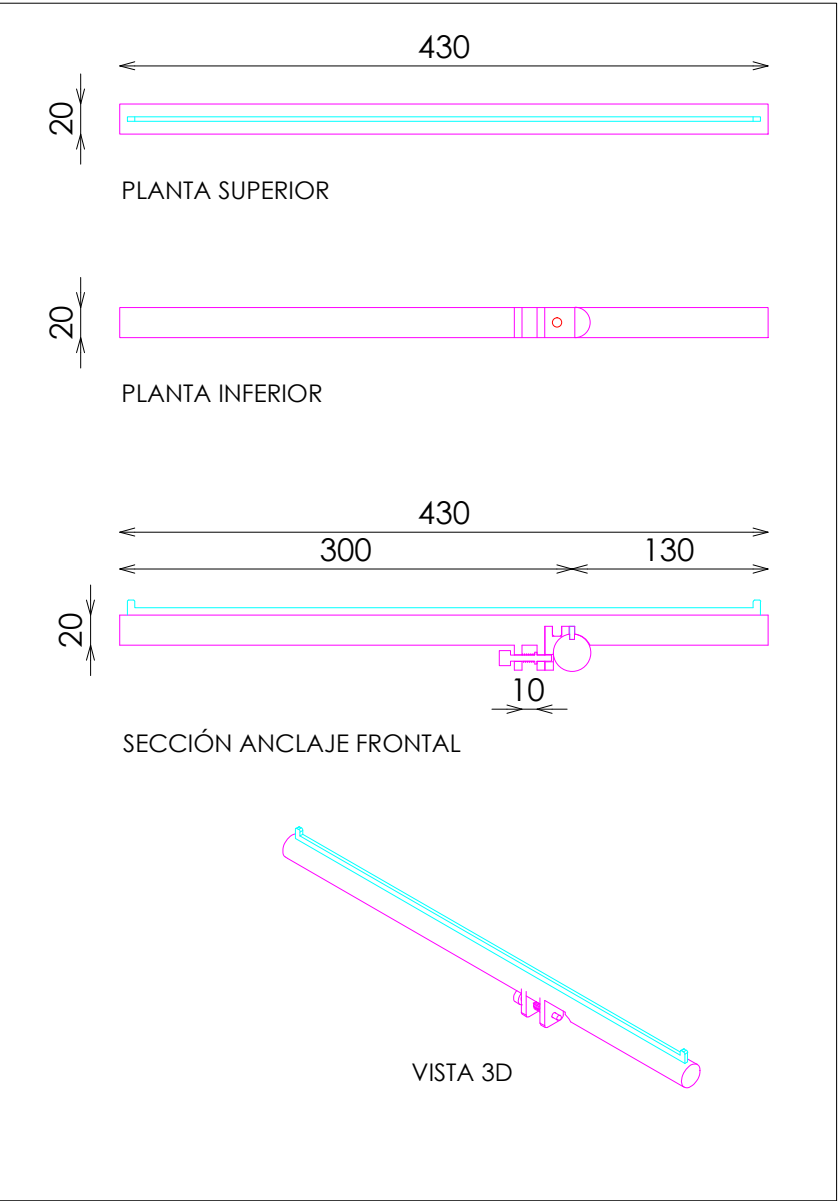


DETALLE TARIMA

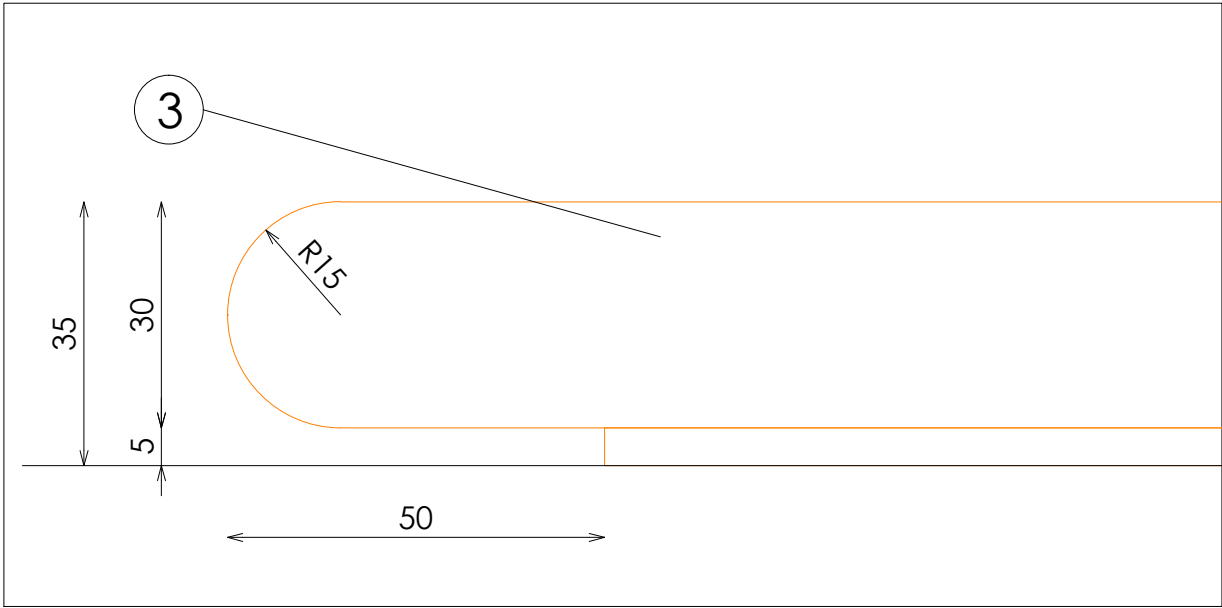


DETALLE ANCLAJE FRONTALES EXTRAIBLES

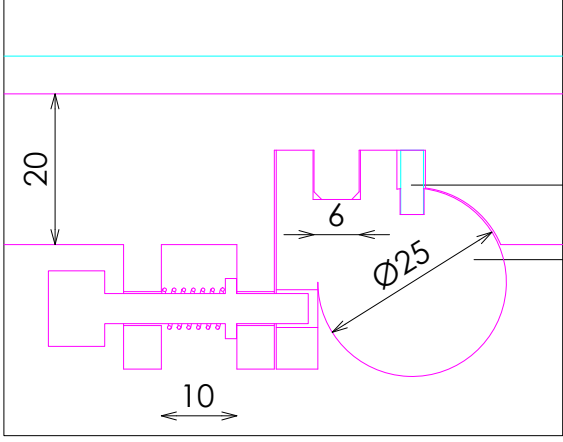


DETALLE BARRA ANCLAJE FROTANLES

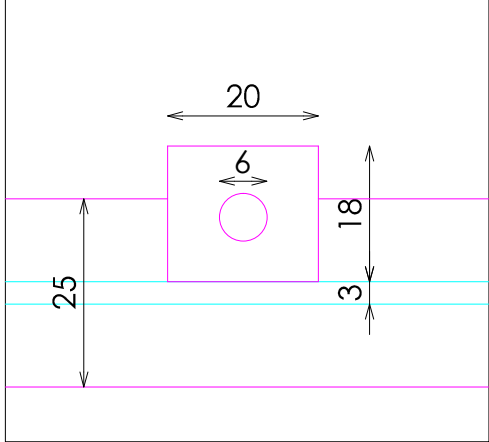

DETALLE A

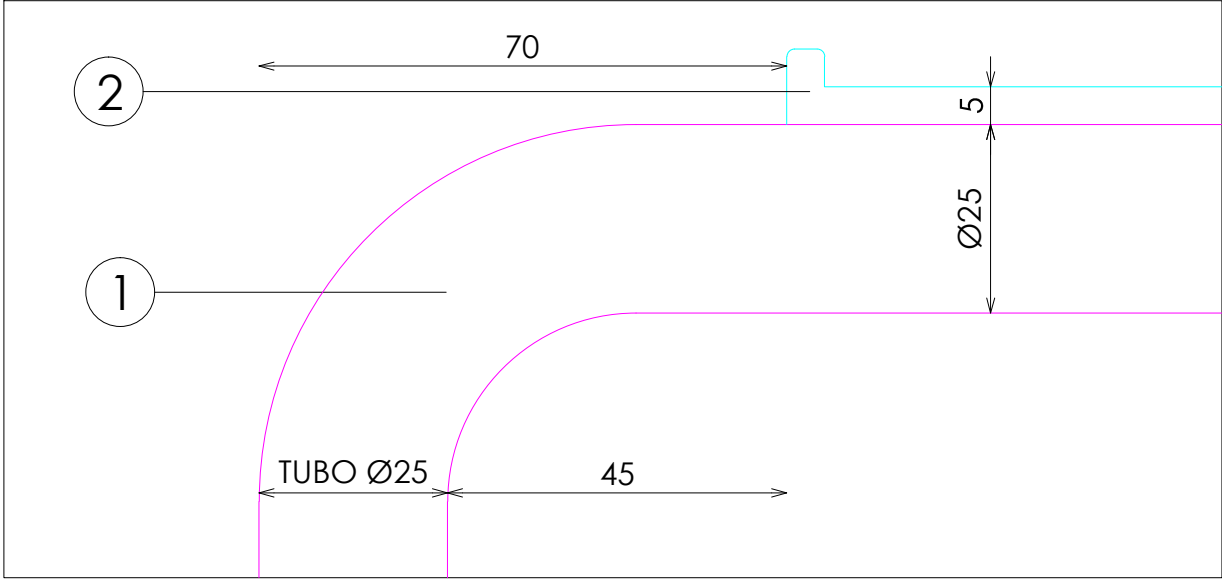

DETALLE B

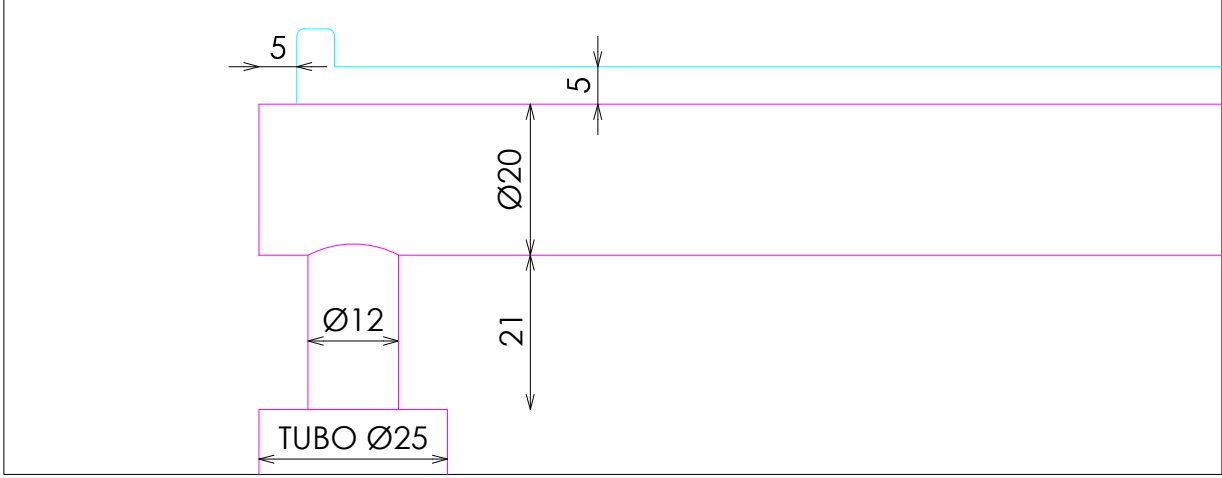

DOTACION

DESCRIPCION	Uds
FRONTAL EXTRAIBLE	2