
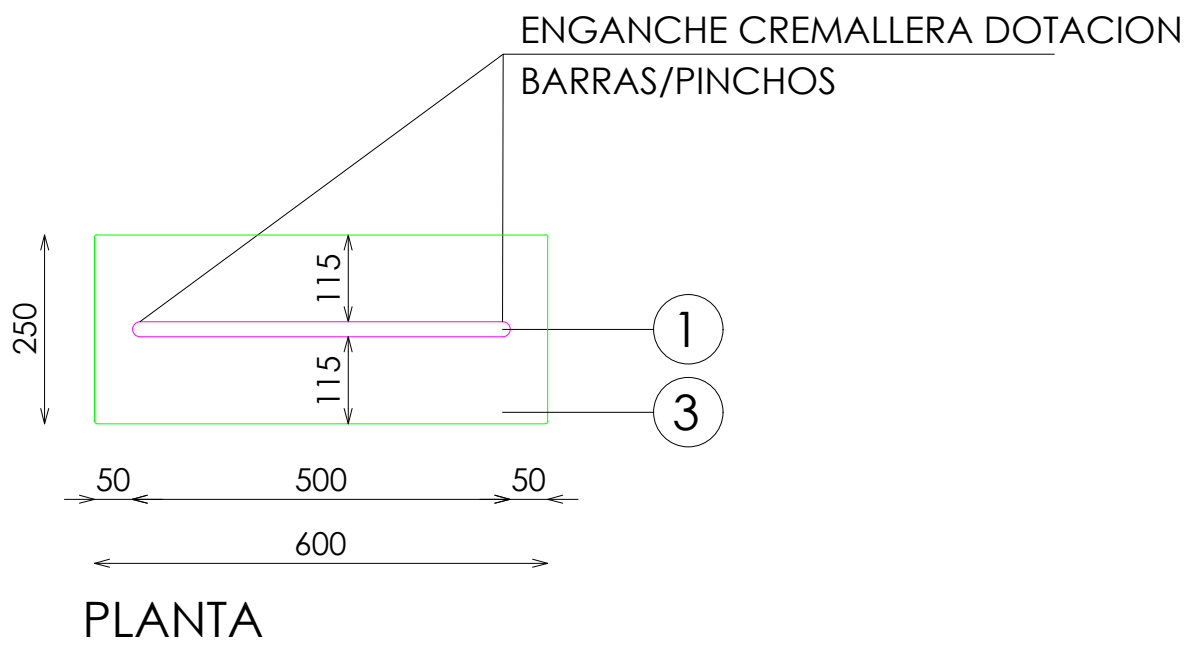



ACABADOS

- 1
- METAL ACABADO NEGRO ADAPTA RW-9807. REF 2206
- 2
- DM ACABADO LACADO GRIS MEDIO MOTEADO PLUS REF.2213
- 3
- METAL ACABADO GRIS MEDIO MOTEADO PLUS (ADAPTA RT-7918-I) REF.2214


****NOTA:**
FIJAR A SUELO EL ULTIMO DIA
ANTES DE FIJAR CONSULTAR CON EL RESPONSABLE DE TIENDA

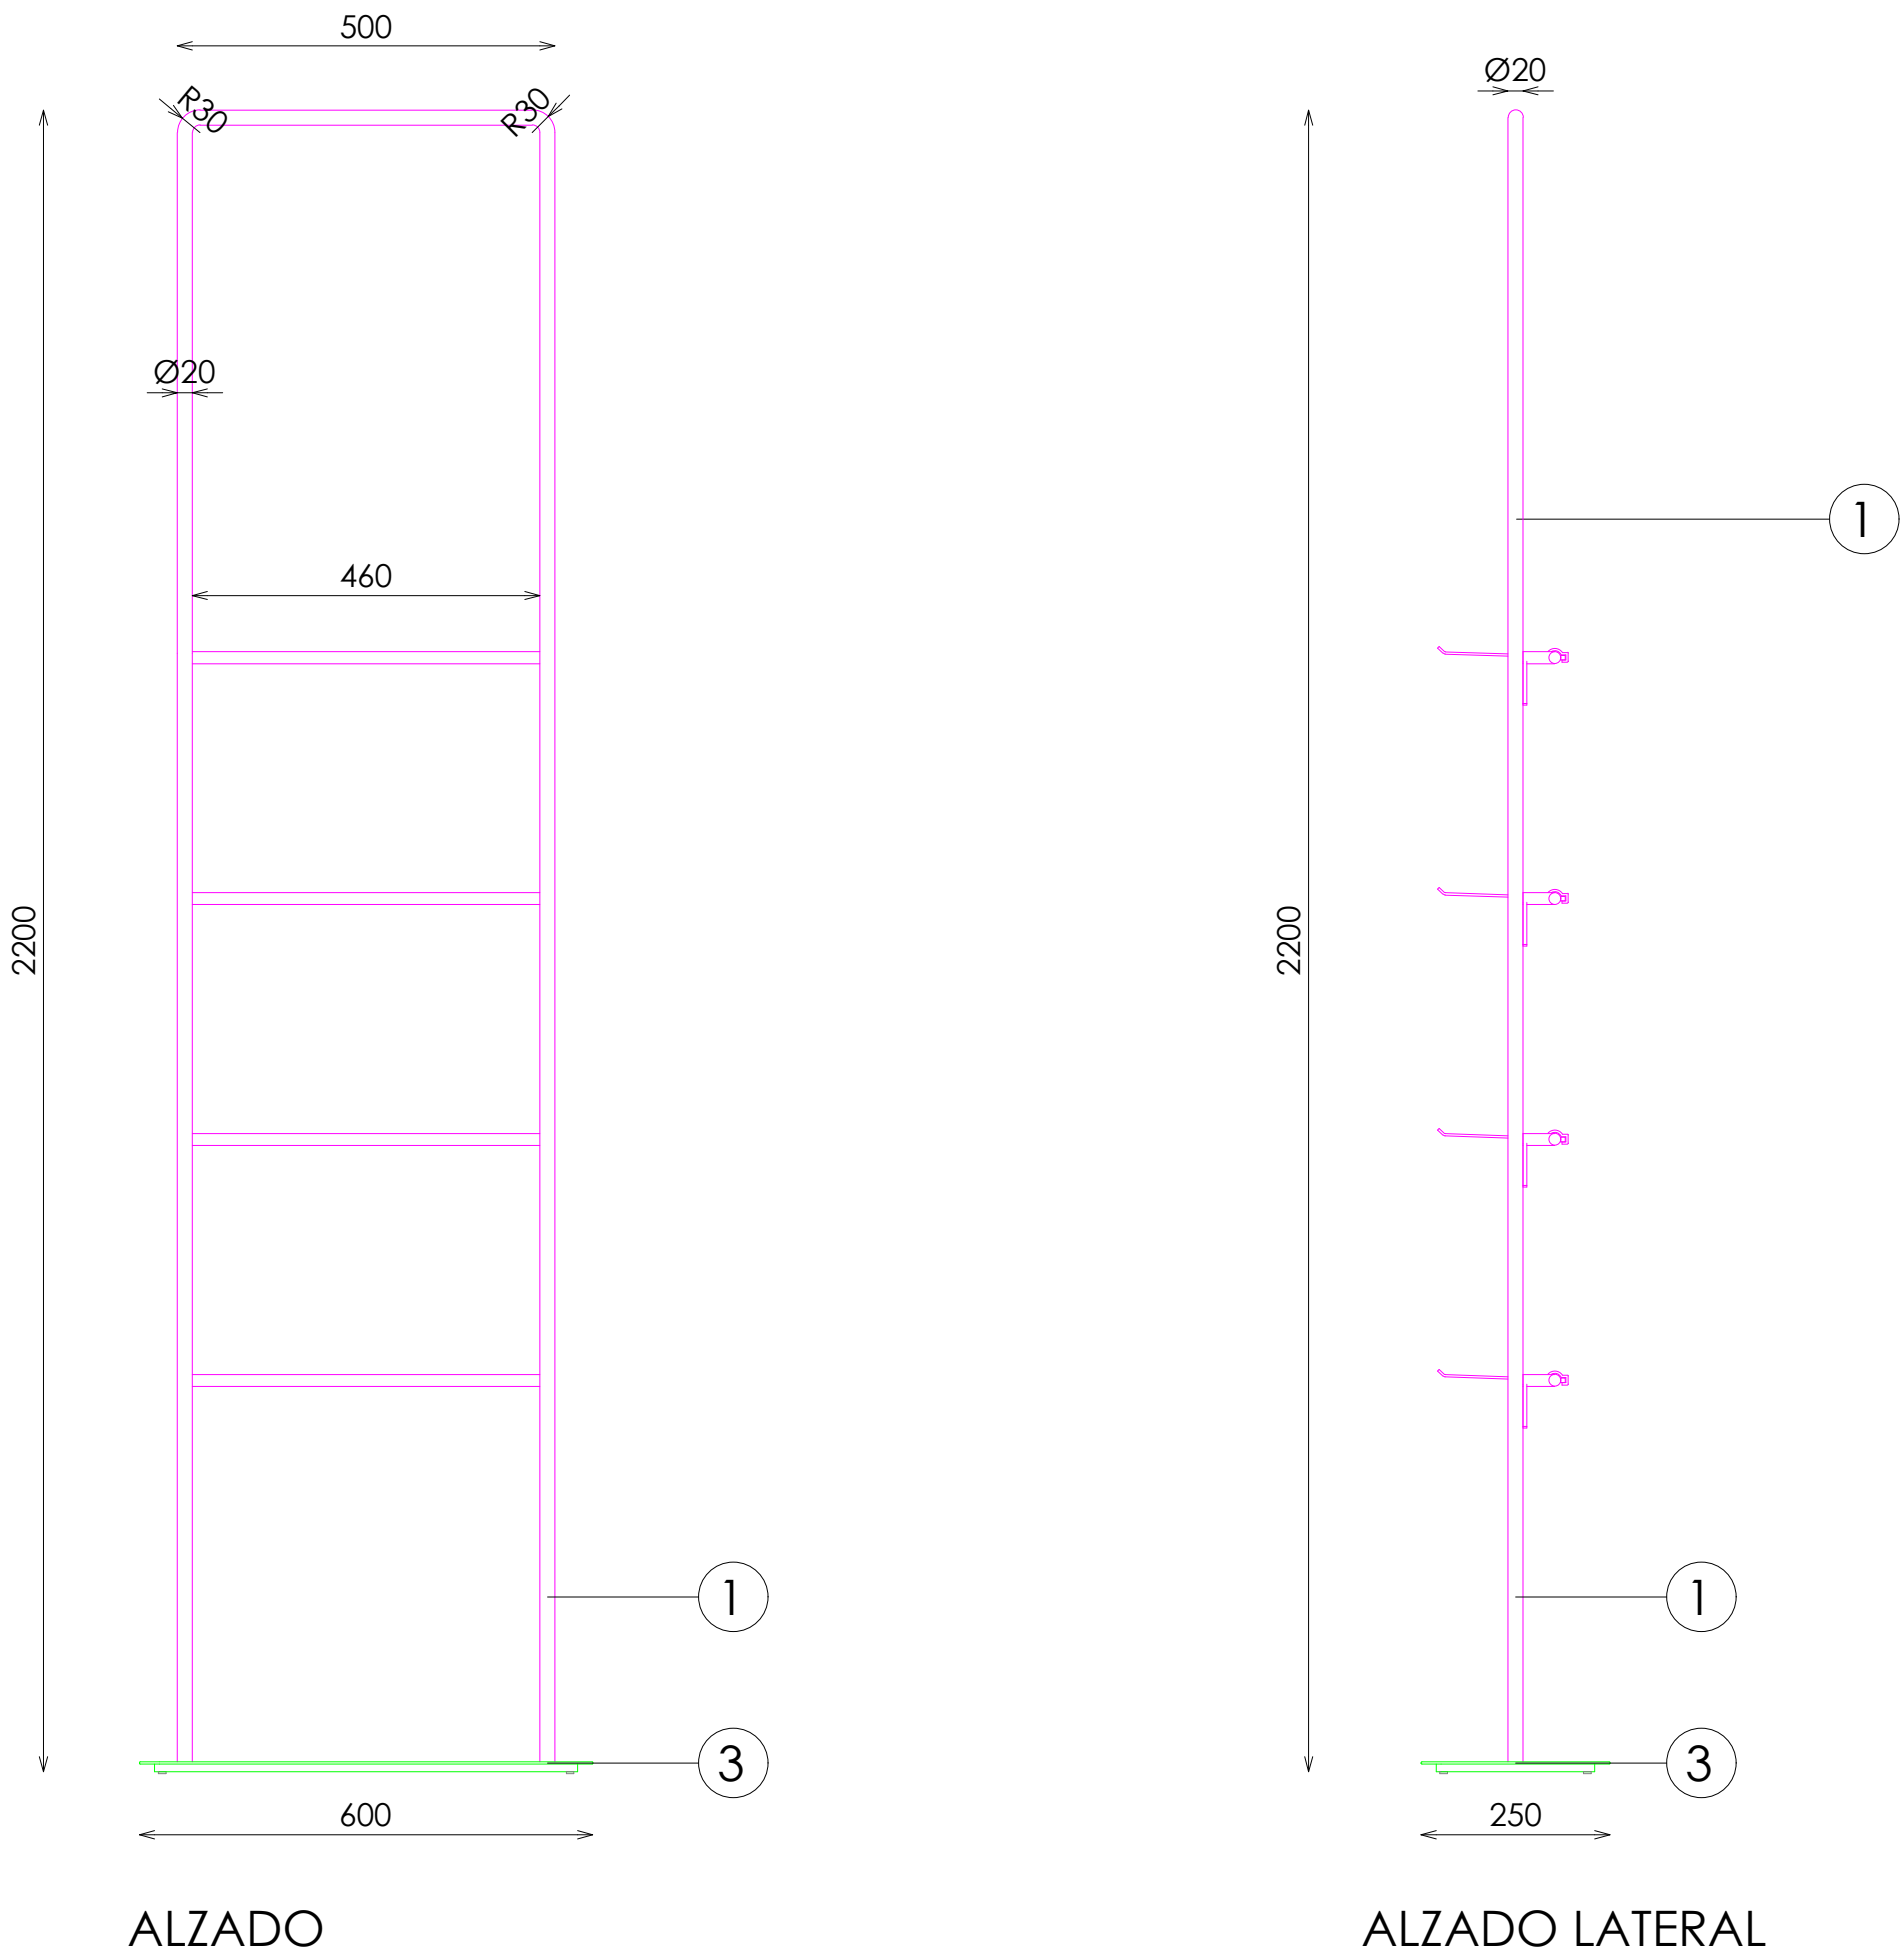


DOTACION PINCHO

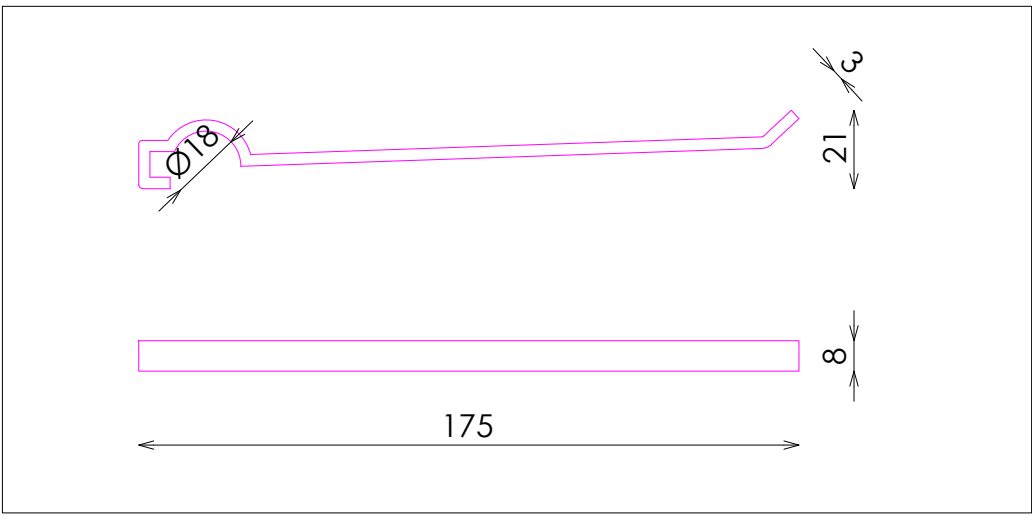


DOTACION SOPORTE + BANDEJA RANURA FINA

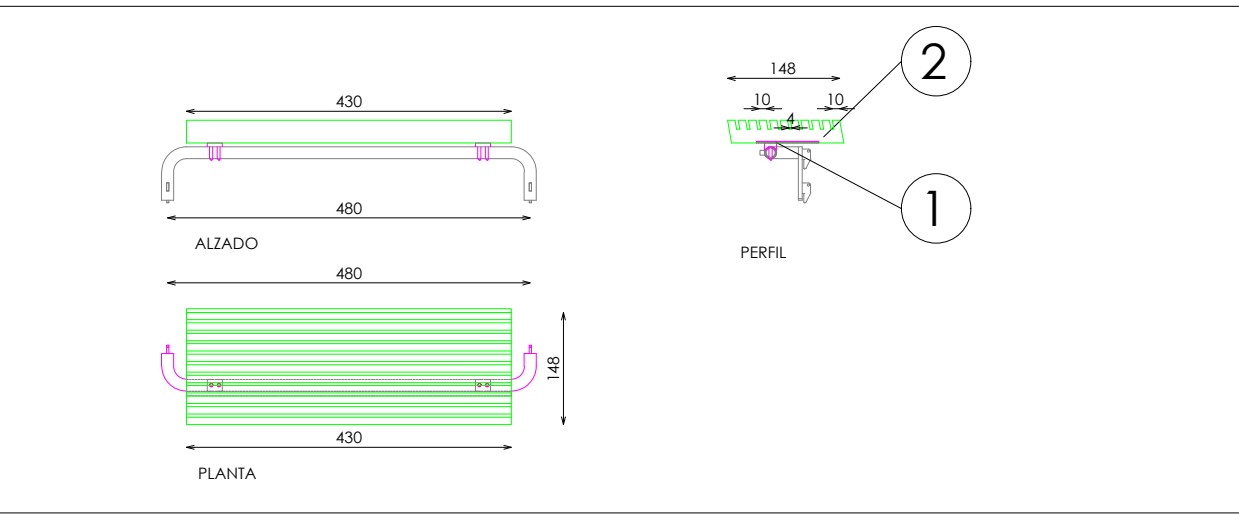


DOTACION BARRA SENCILLA

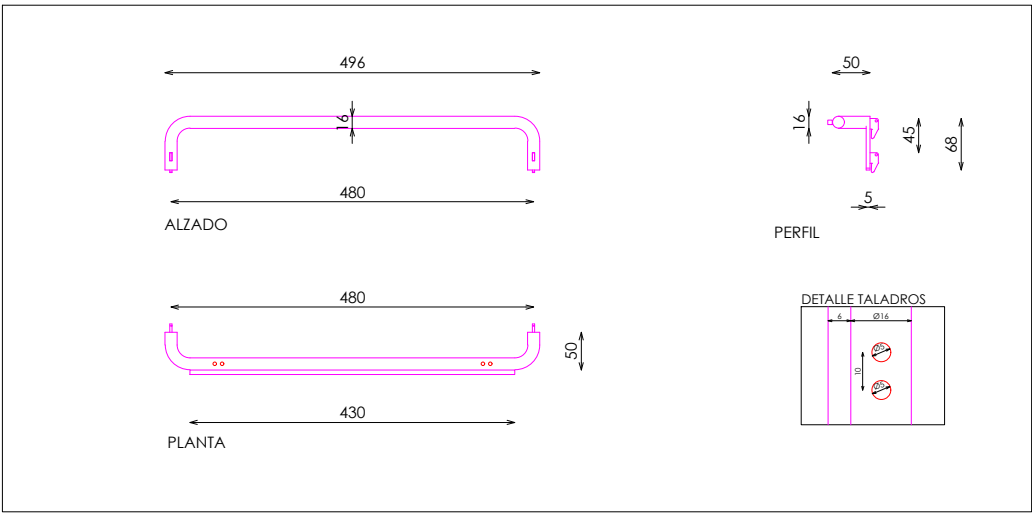


DOTACION SOPORTE + BANDEJA RANURA MEDIA

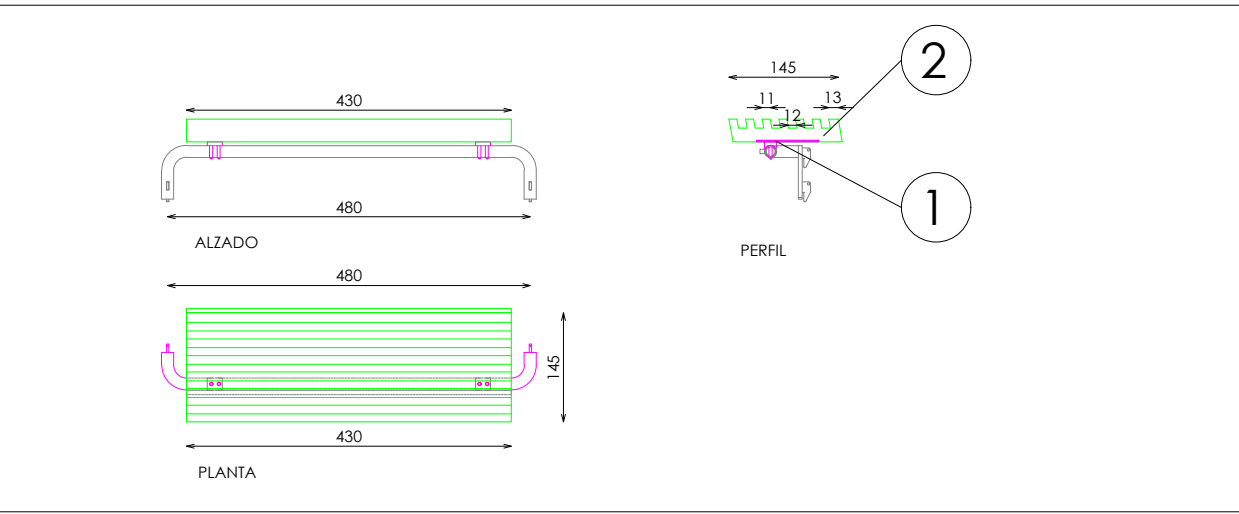


DOTACION BARRA PASHMINAS

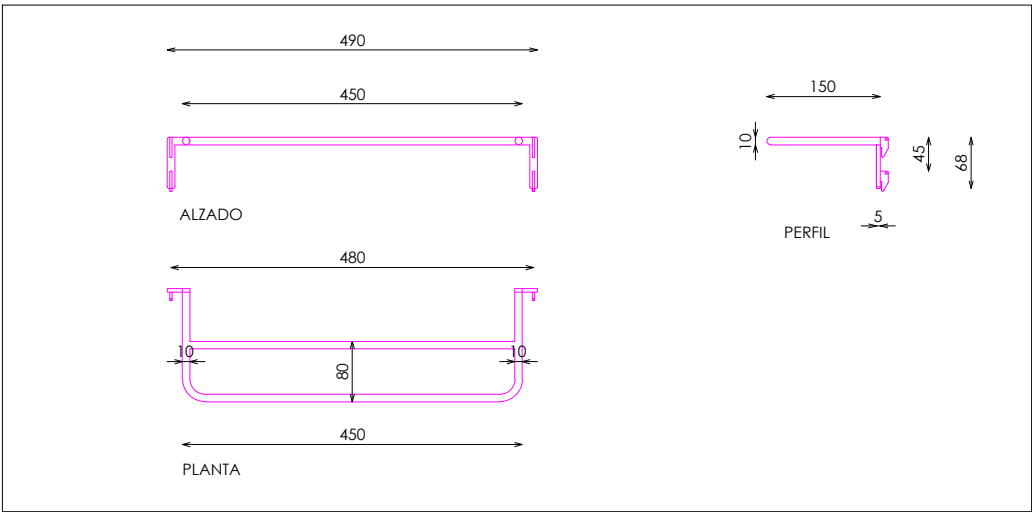

DOTACION SOPORTE + BANDEJA RANURA GRUESA

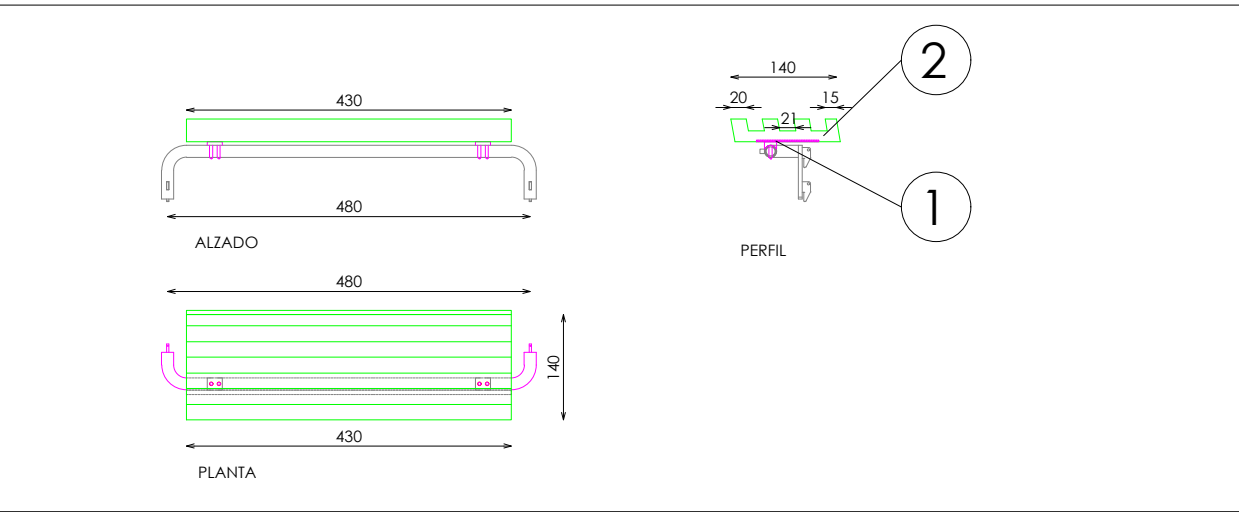

DETALLE TARIMA

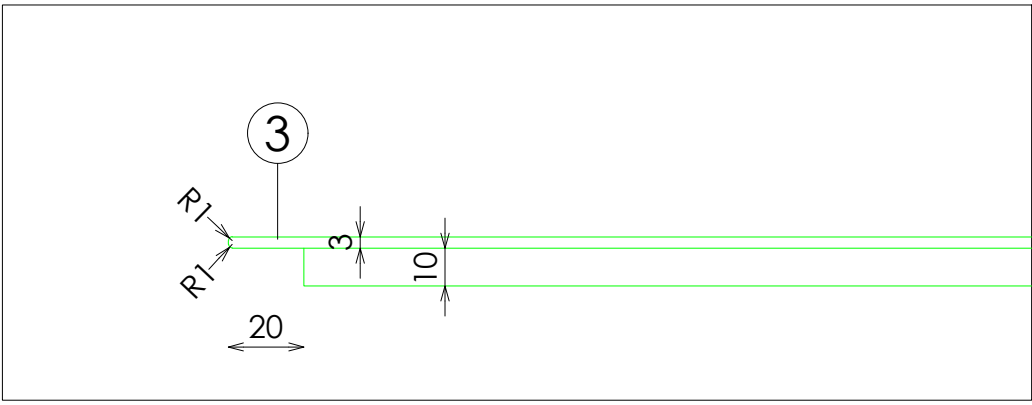

DOTACION

DESCRIPCION	Uds
BARRA SENCILLA 480	4
BARRA PASHMINAS 480	1
PINCHO	20
SOPORTE + BANDEJA RANURA FINA 430	1
SOPORTE + BANDEJA RANURA MEDIA 430	1
SOPORTE + BANDEJA RANURA GRUESA 430	1

