



ALZADO LATERAL

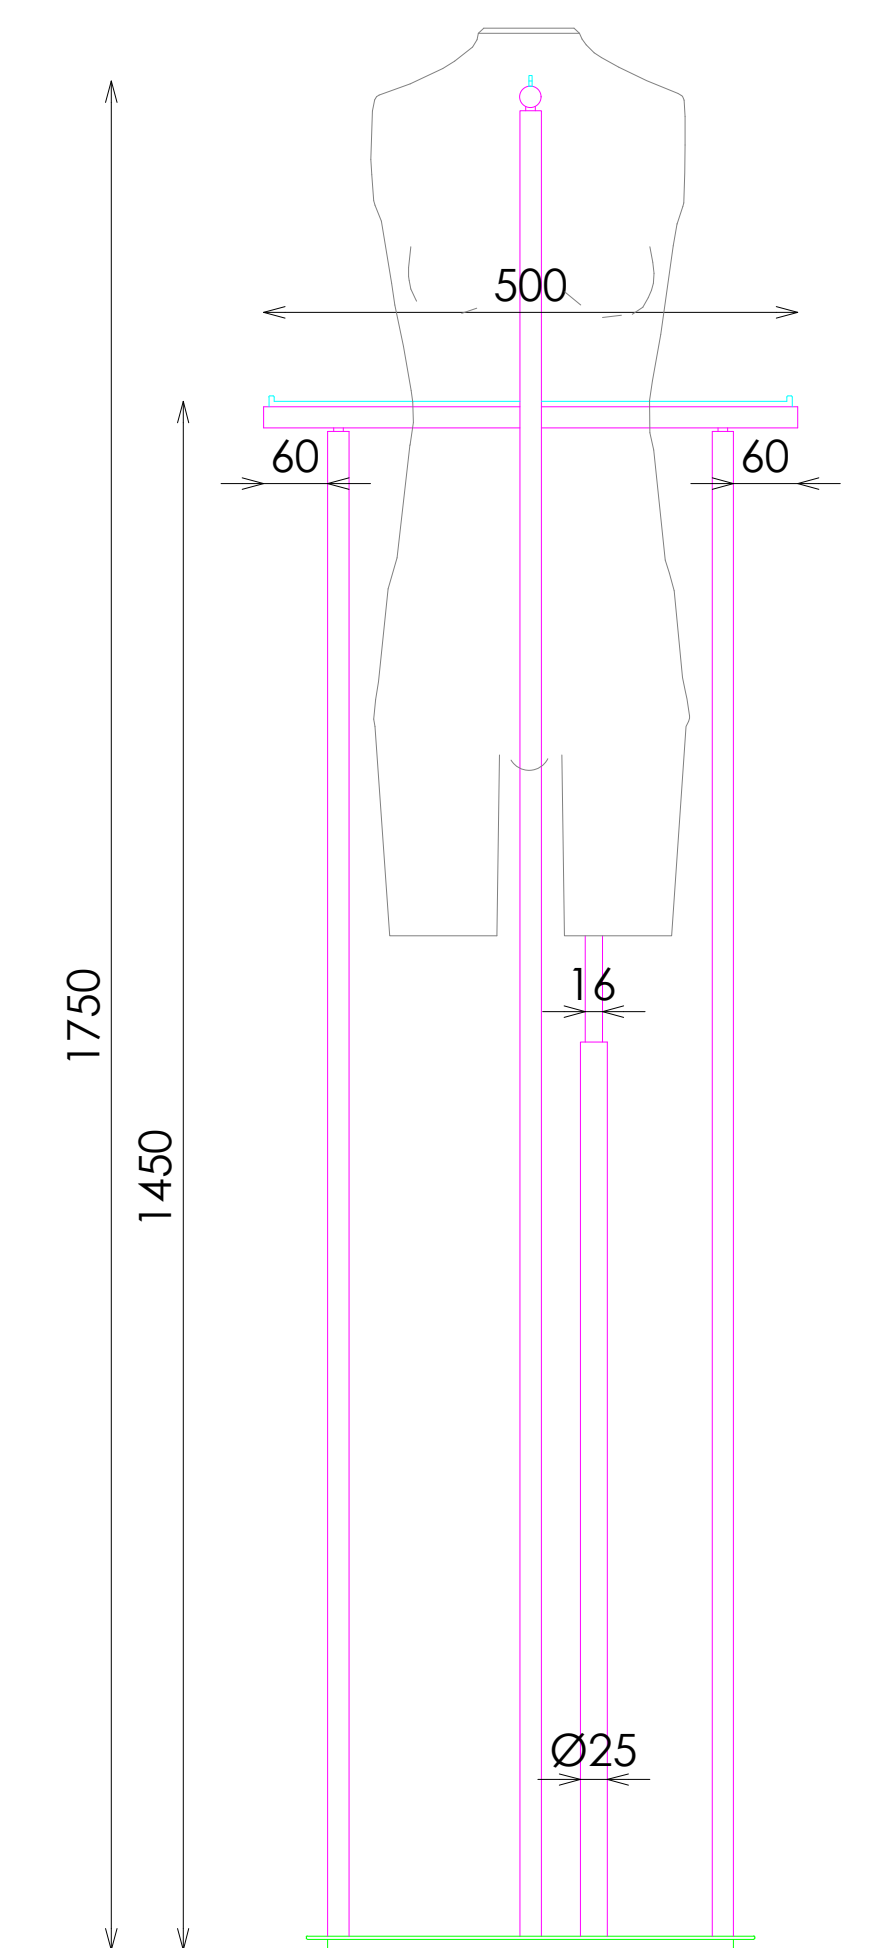

ALZADO FRONTAL

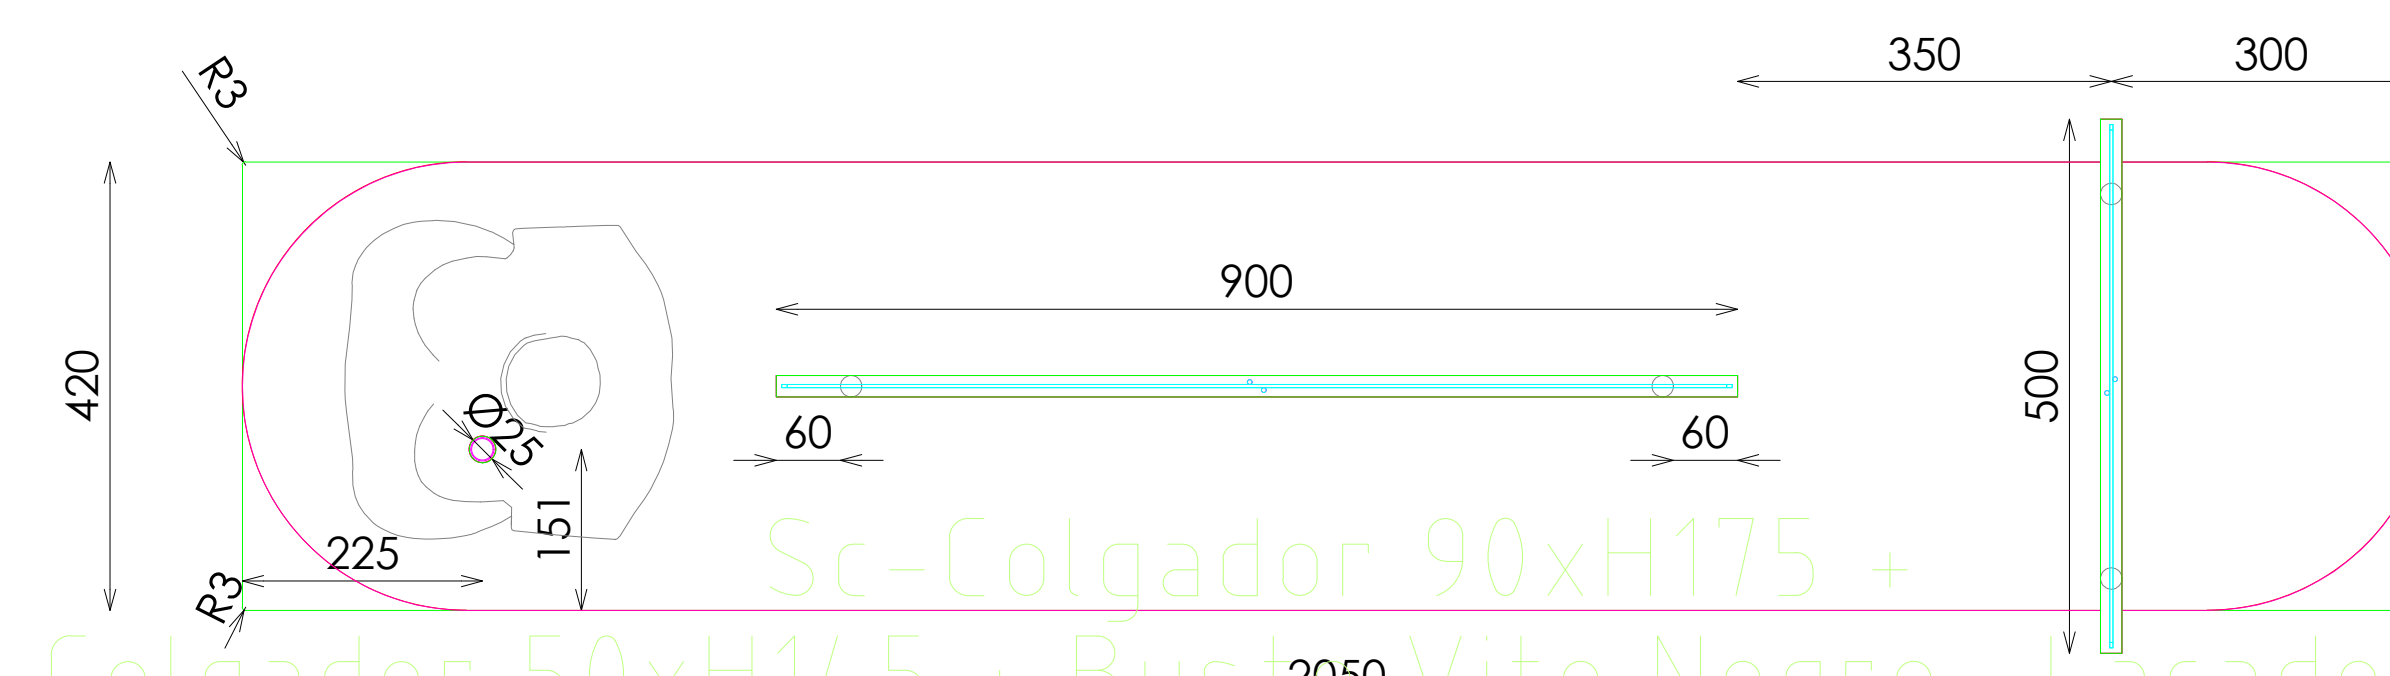


PLANTA

ACABADOS


- ① METAL ACABADO NEGRO ADAPTA RW-9807. REF 2206
- ② ACERO INOX SATINADO ESTANDAR. REF 2202
- ③ METAL ACABADO GRIS MEDIO MOTEADO PLUS (ADAPTA RT-7918-I) REF.2214

*NOTA: BASE CON CONTERAS DE PLASTICO NEGRO


DETALLE A

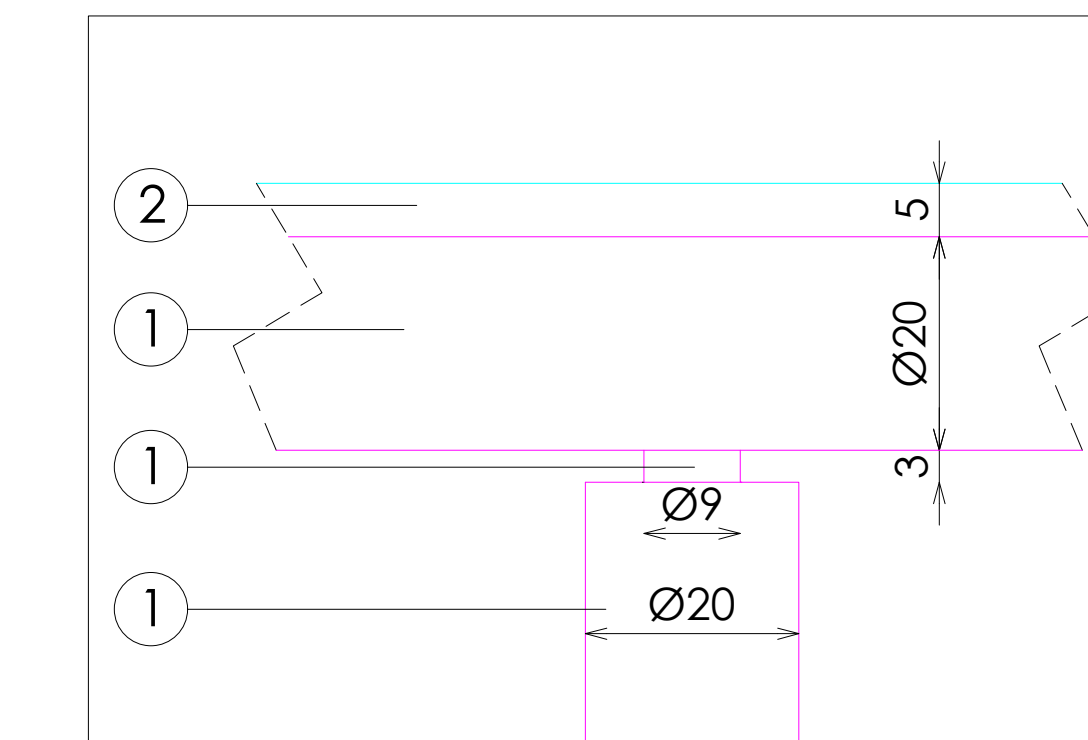

DETALLE B

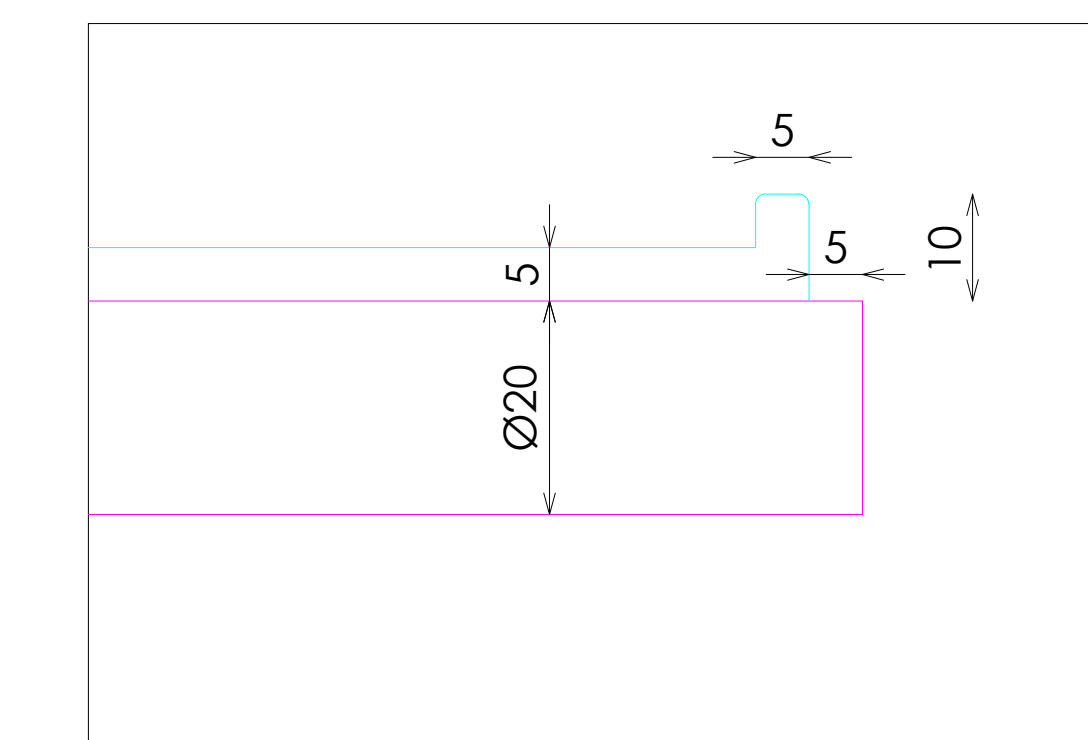

DETALLE C

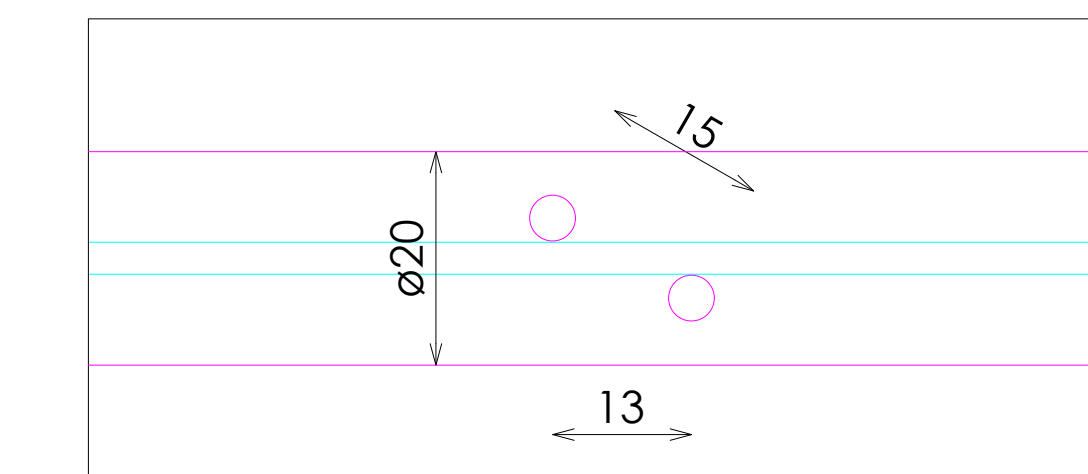

DETALLE TARIMA

