



ACABADOS

- 1 METAL ACABADO NEGRO ADAPTA RW-9807. REF 2206
- 2 ACERO INOX SATINADO ESTANDAR. REF 2202
- 3 METAL ACABADO GRIS MEDIO MOTEADO PLUS (ADAPTA RT-7918-I) REF.2214


*NOTA: BASE CON CONTERAS DE PLASTICO NEGRO

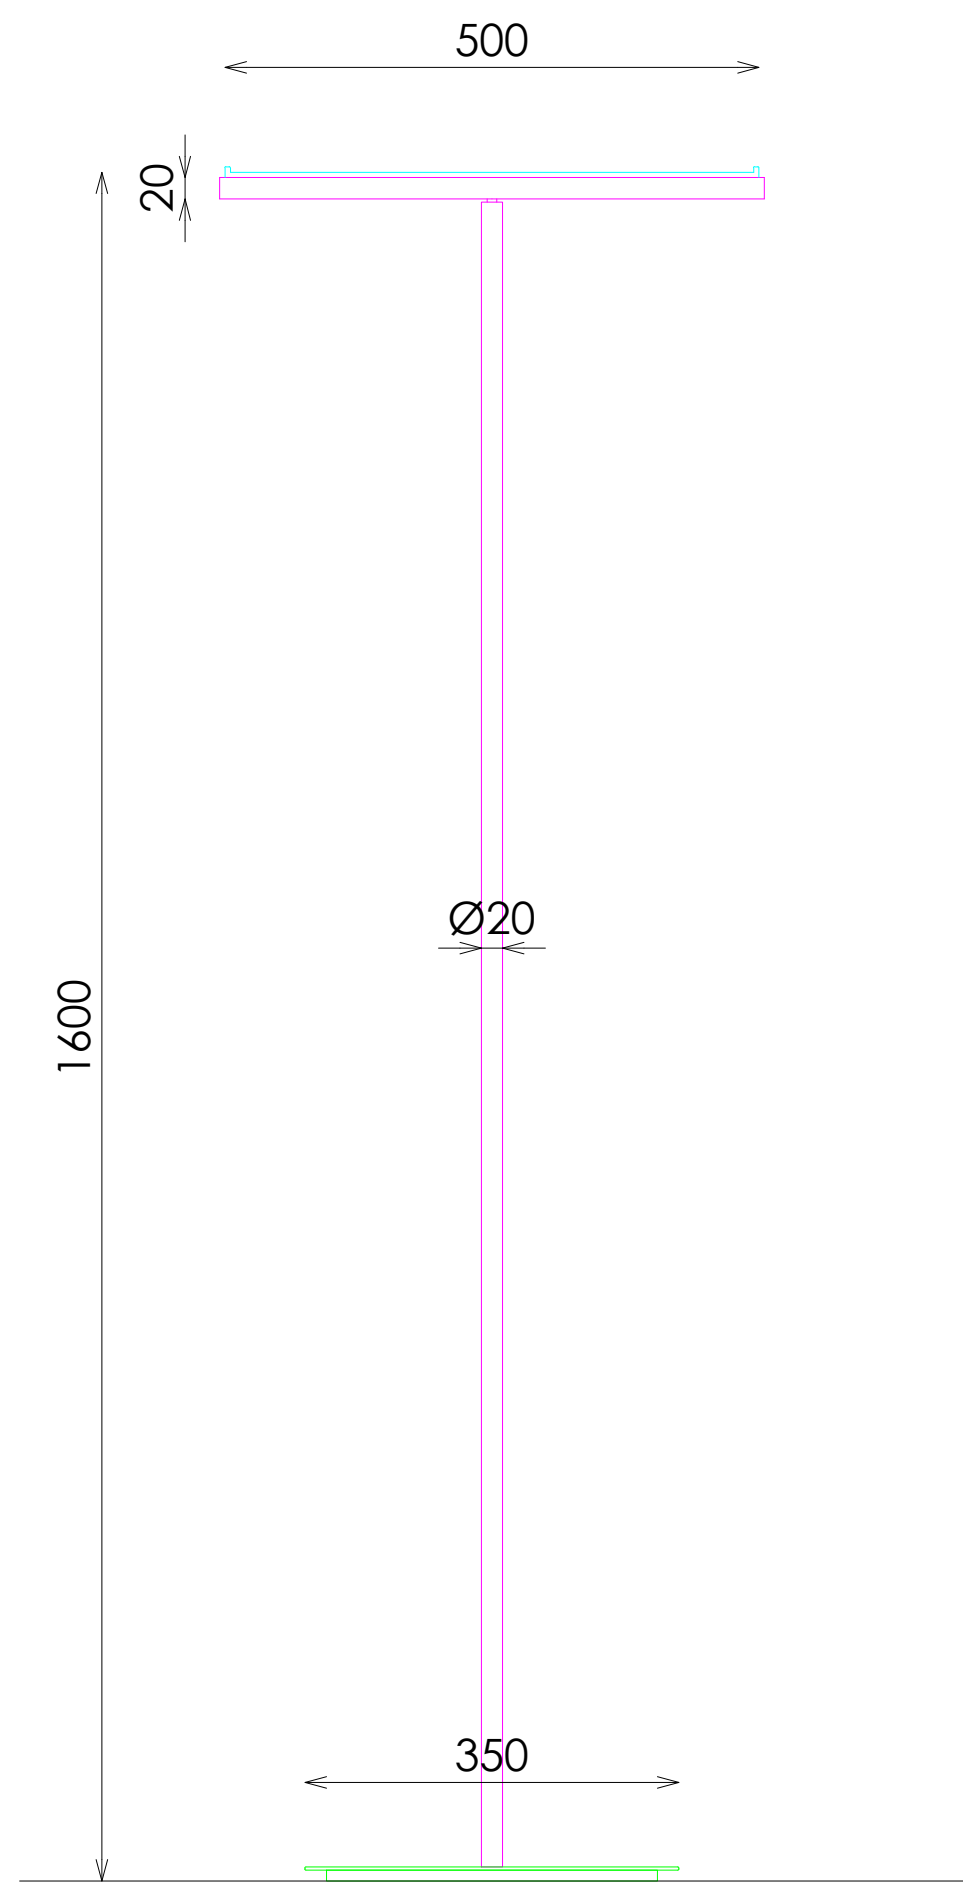

ALZADO

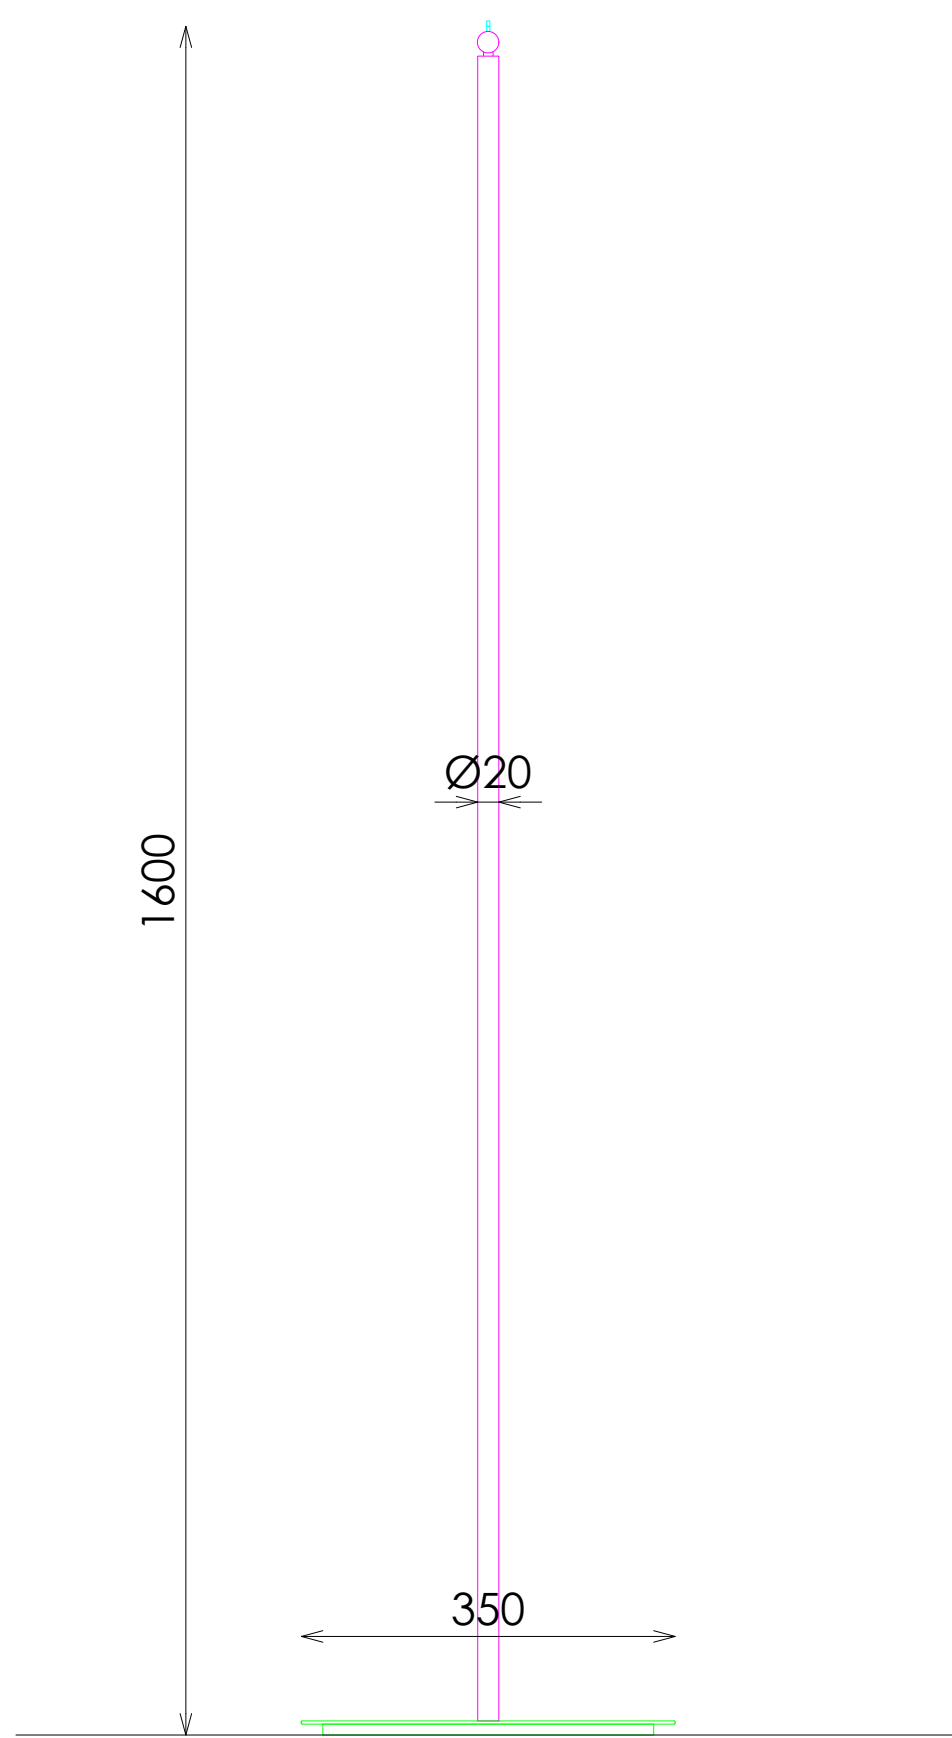


PERFIL

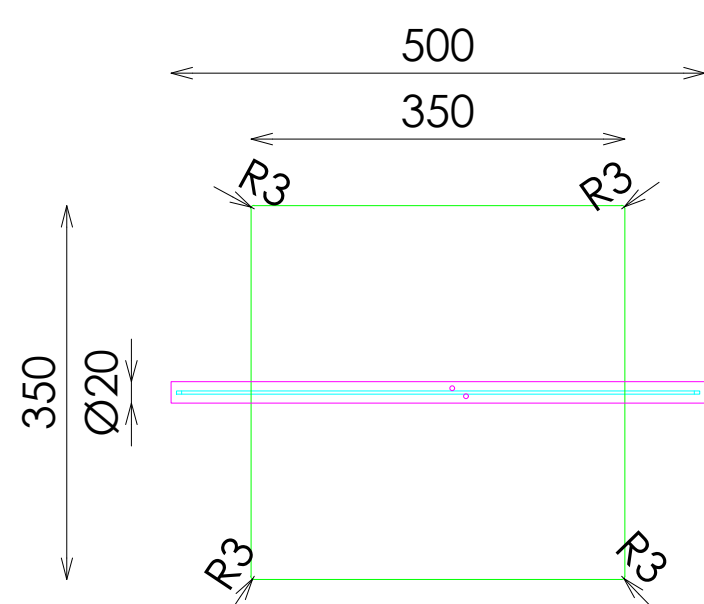


PLANTA


DETALLE A

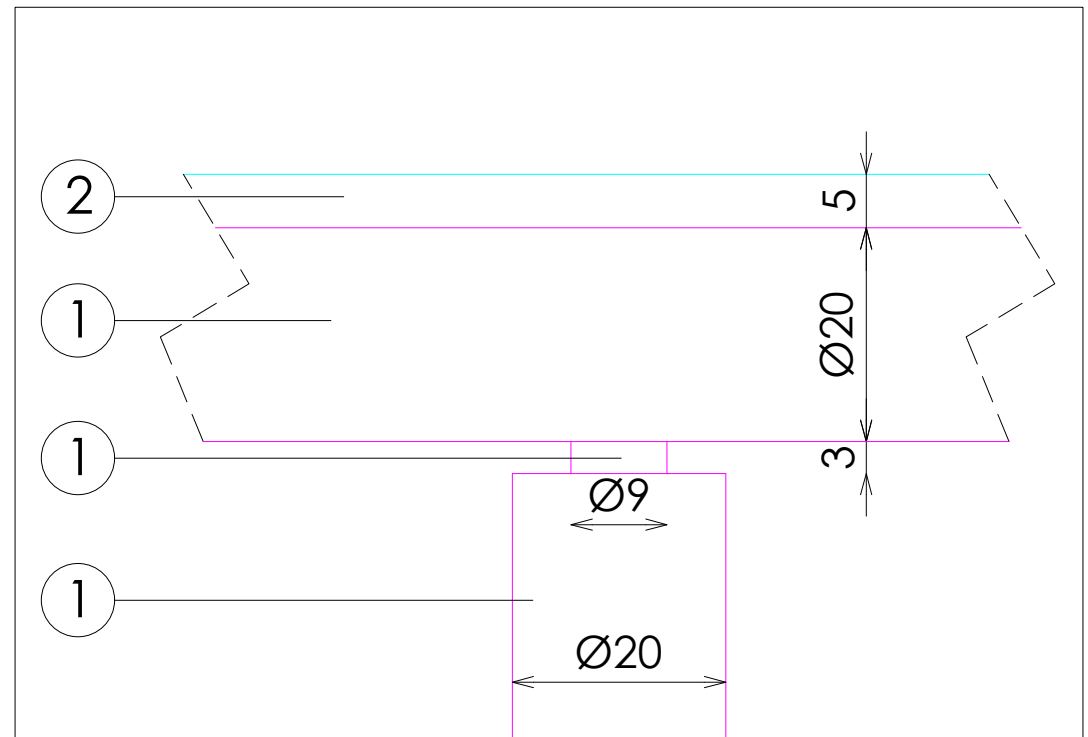



DETALLE B

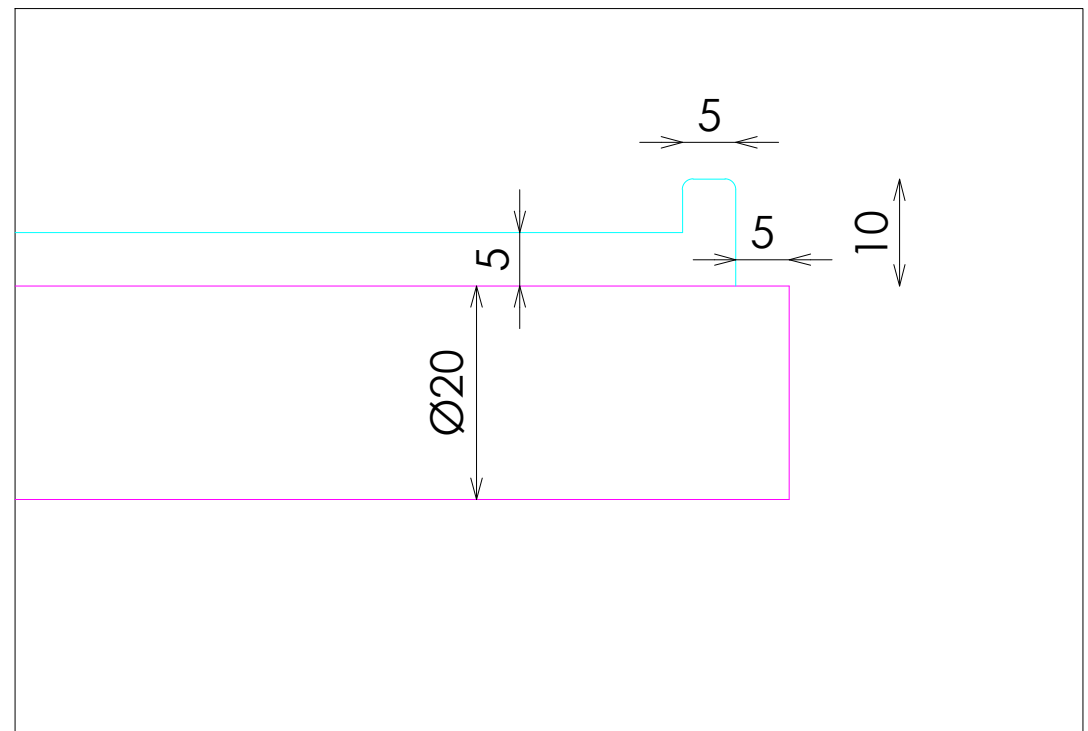

DETALLE C

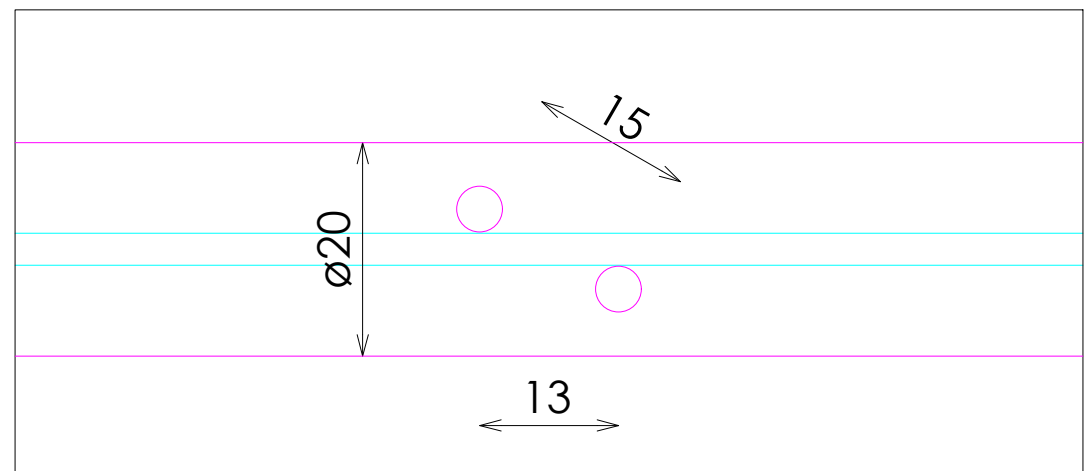

DETALLE TARIMA

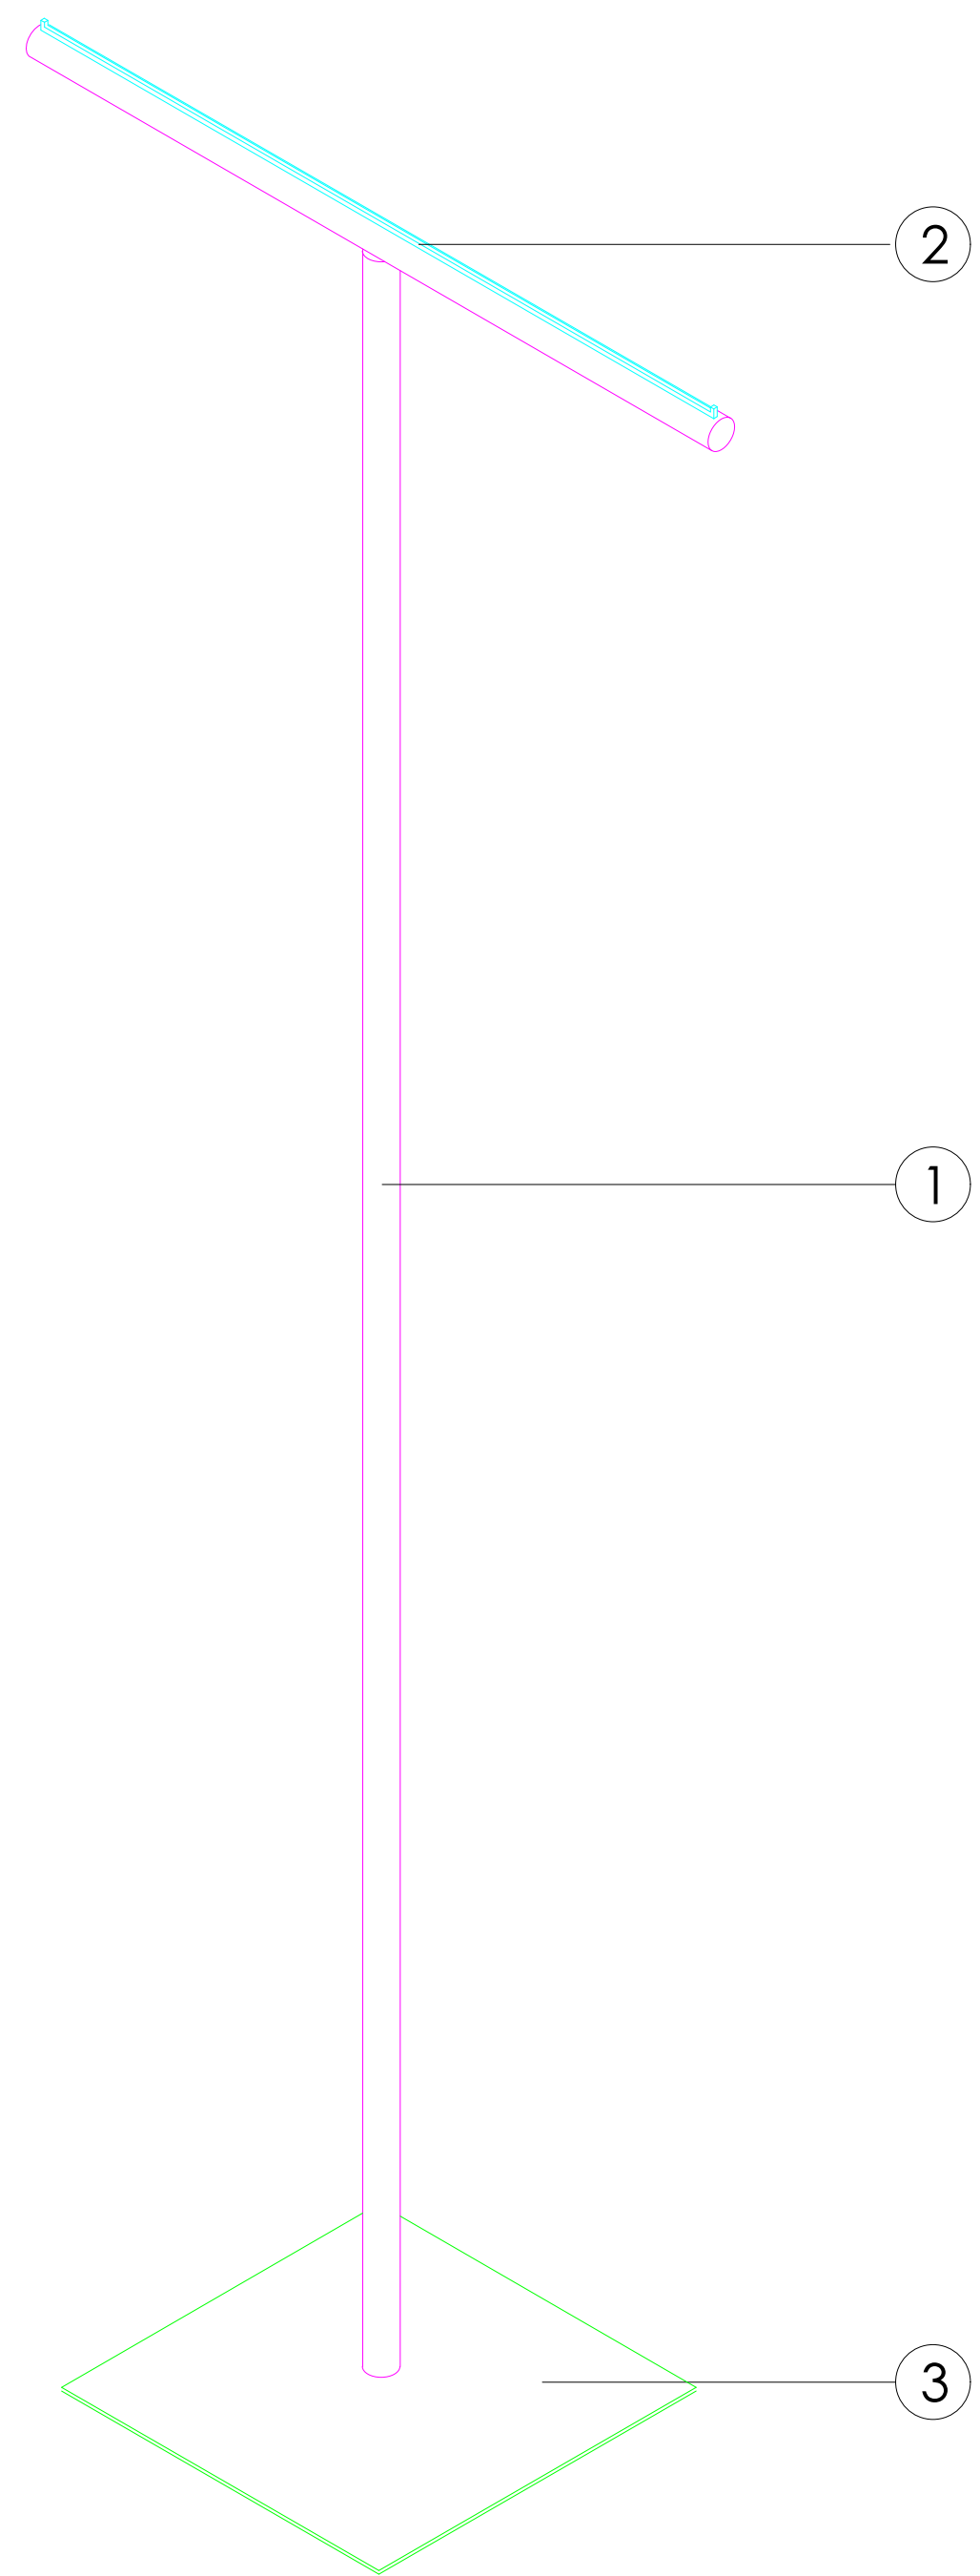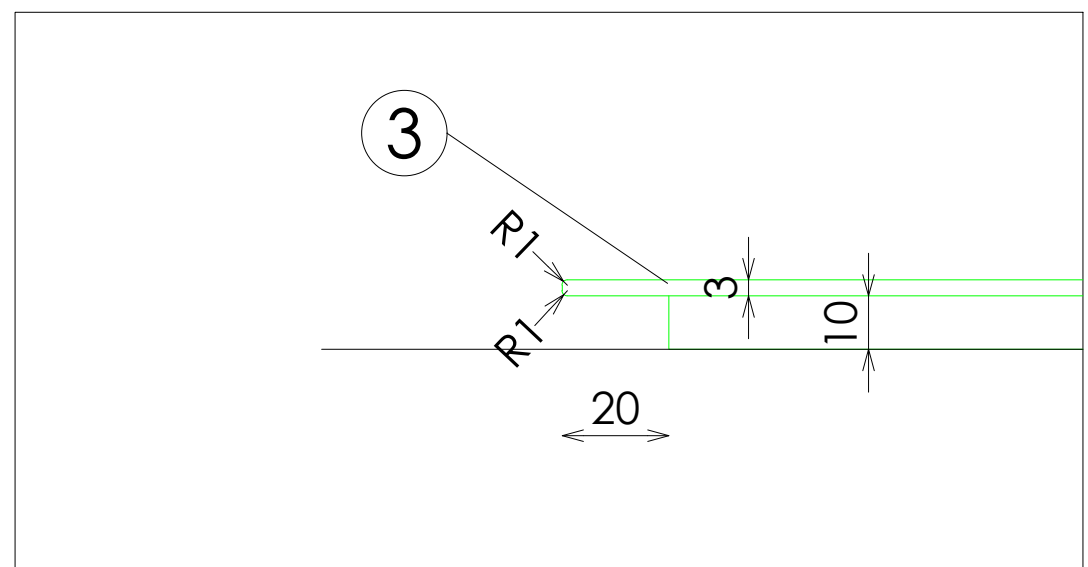

VISTA 3D