



ACABADOS

- ① ACERO INOX SATINADO ESTANDAR. REF 2202


*NOTA: BASE CON CONTERAS DE PLASTICO NEGRO

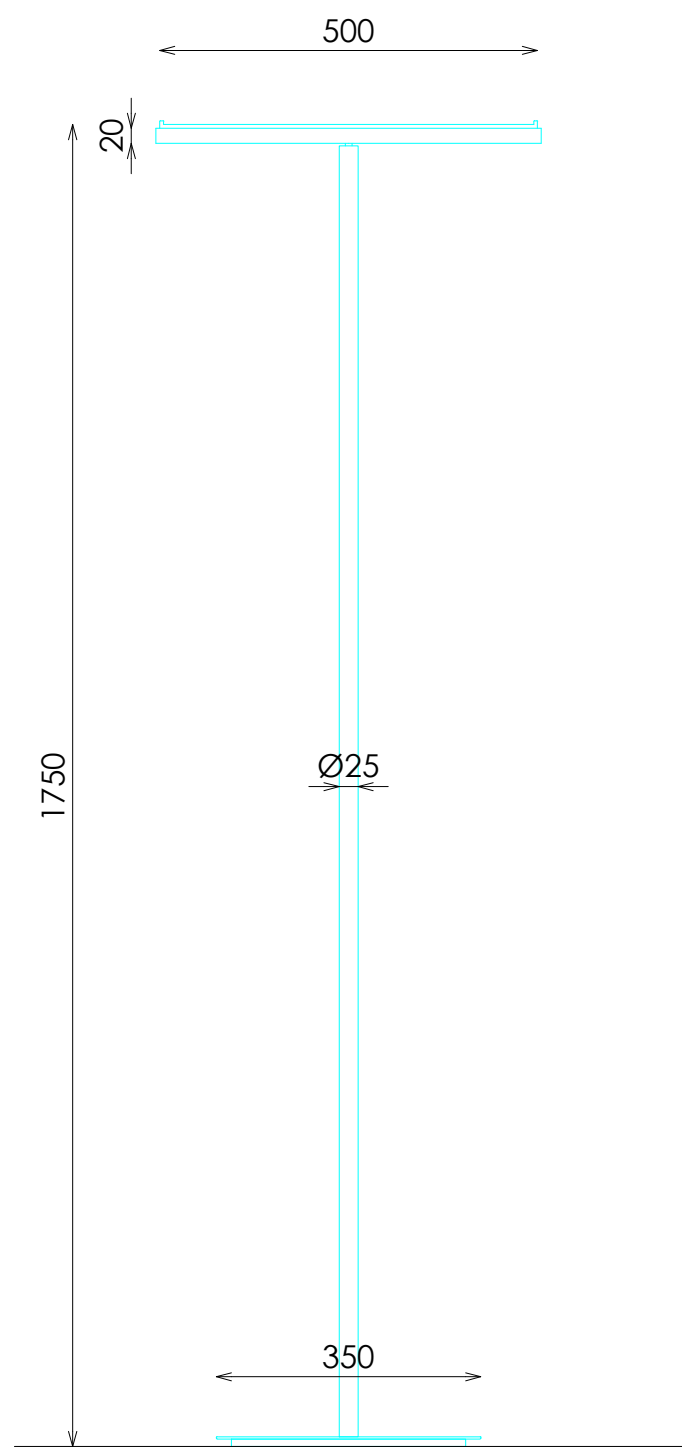

ALZADO

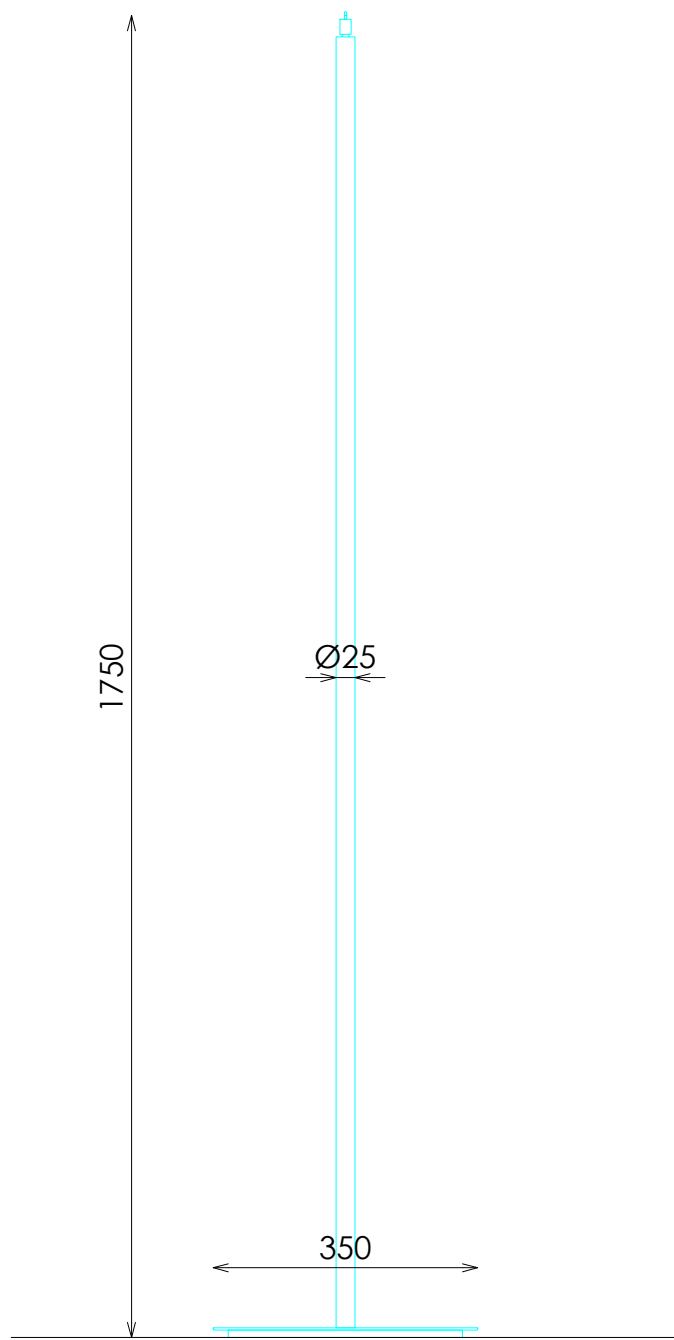


PERFIL

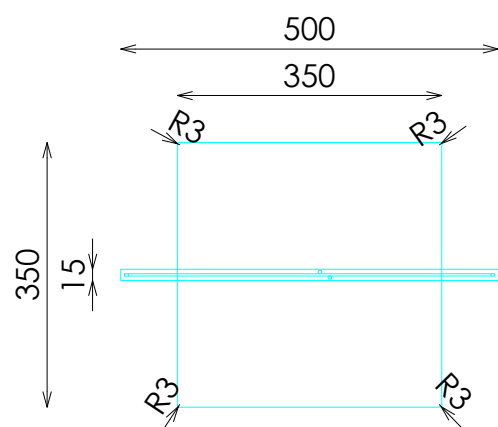


PLANTA


DETALLE A

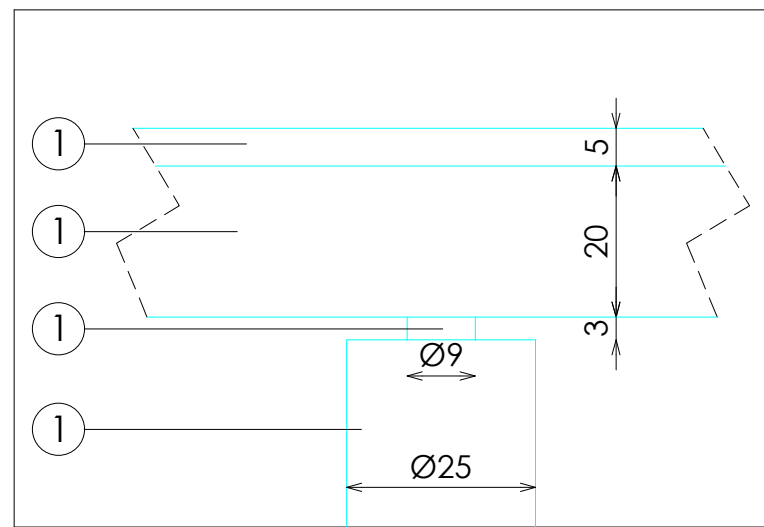



DETALLE B

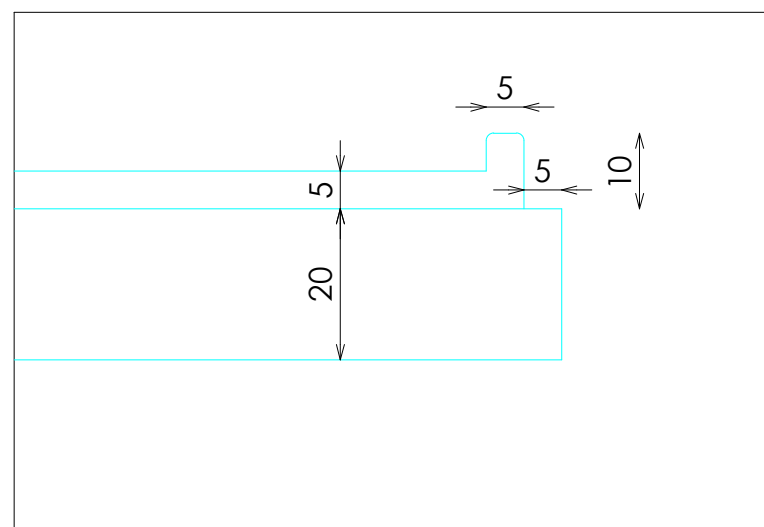

DETALLE BARRA CUELQUE

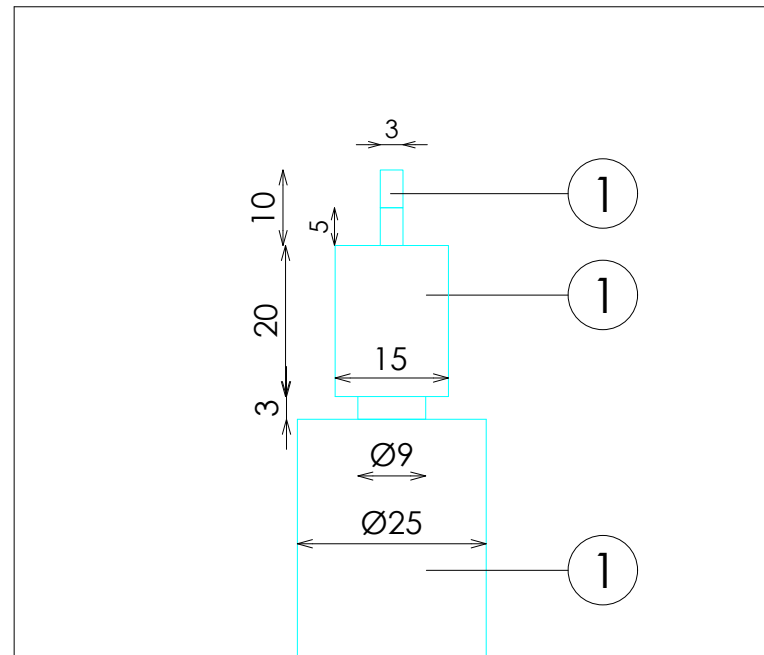

DETALLE TARIMA

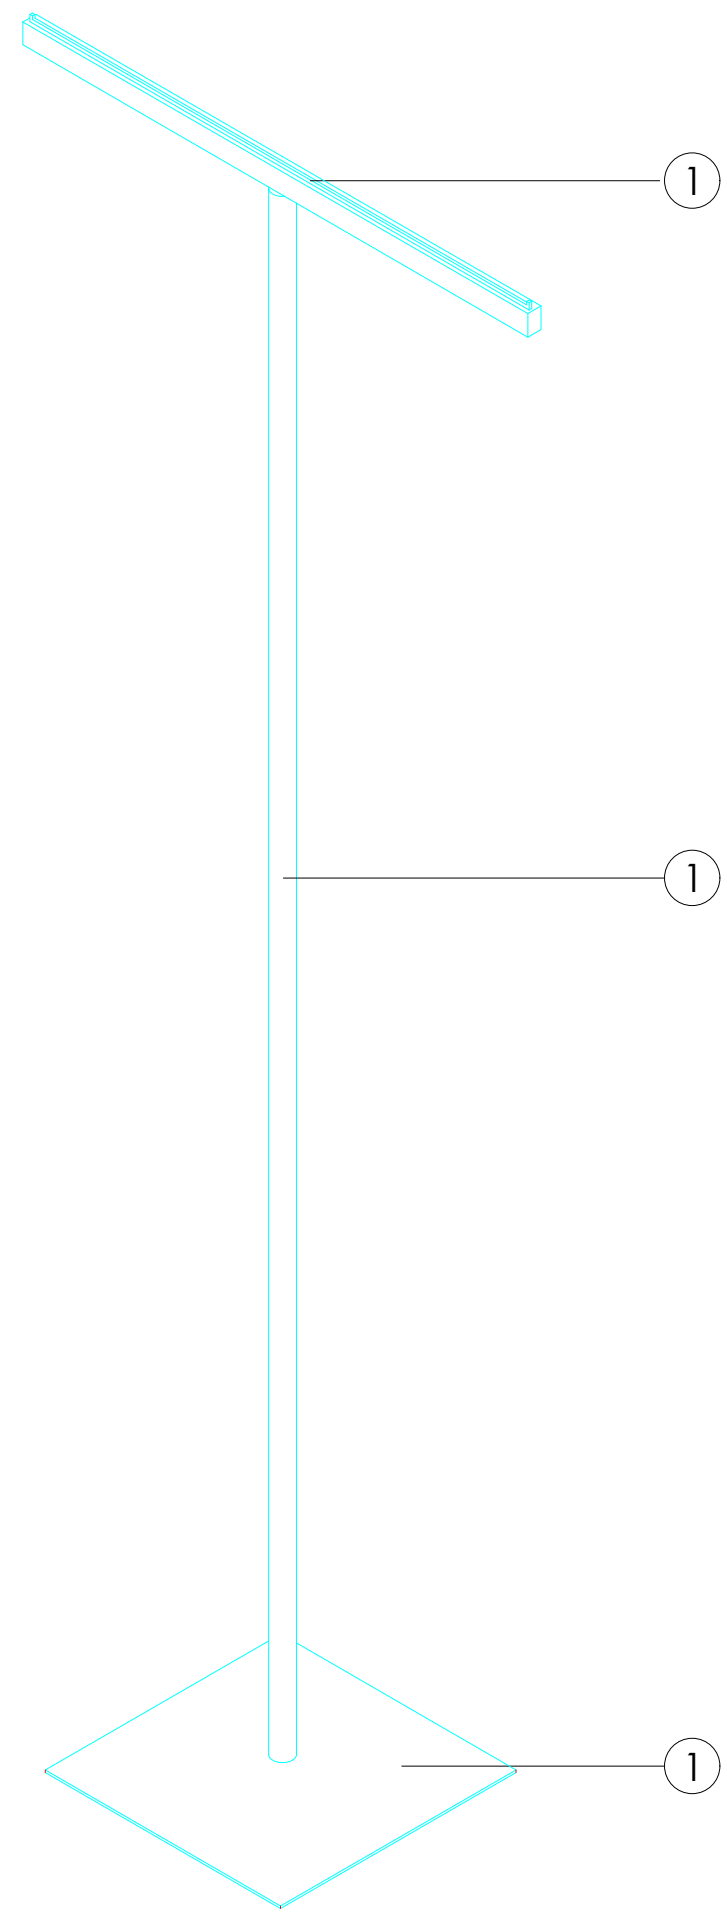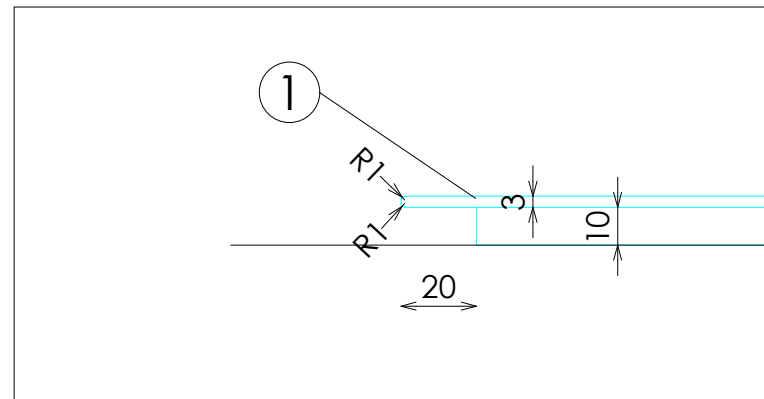

VISTA 3D