



ACABADOS


- ① ACERO INOX SATINADO ESTANDAR. REF 2202
- ② ILUMINACION LED OPALUX 3100°K
- ③ ACABADO PARED SEGÚN PROYECTO

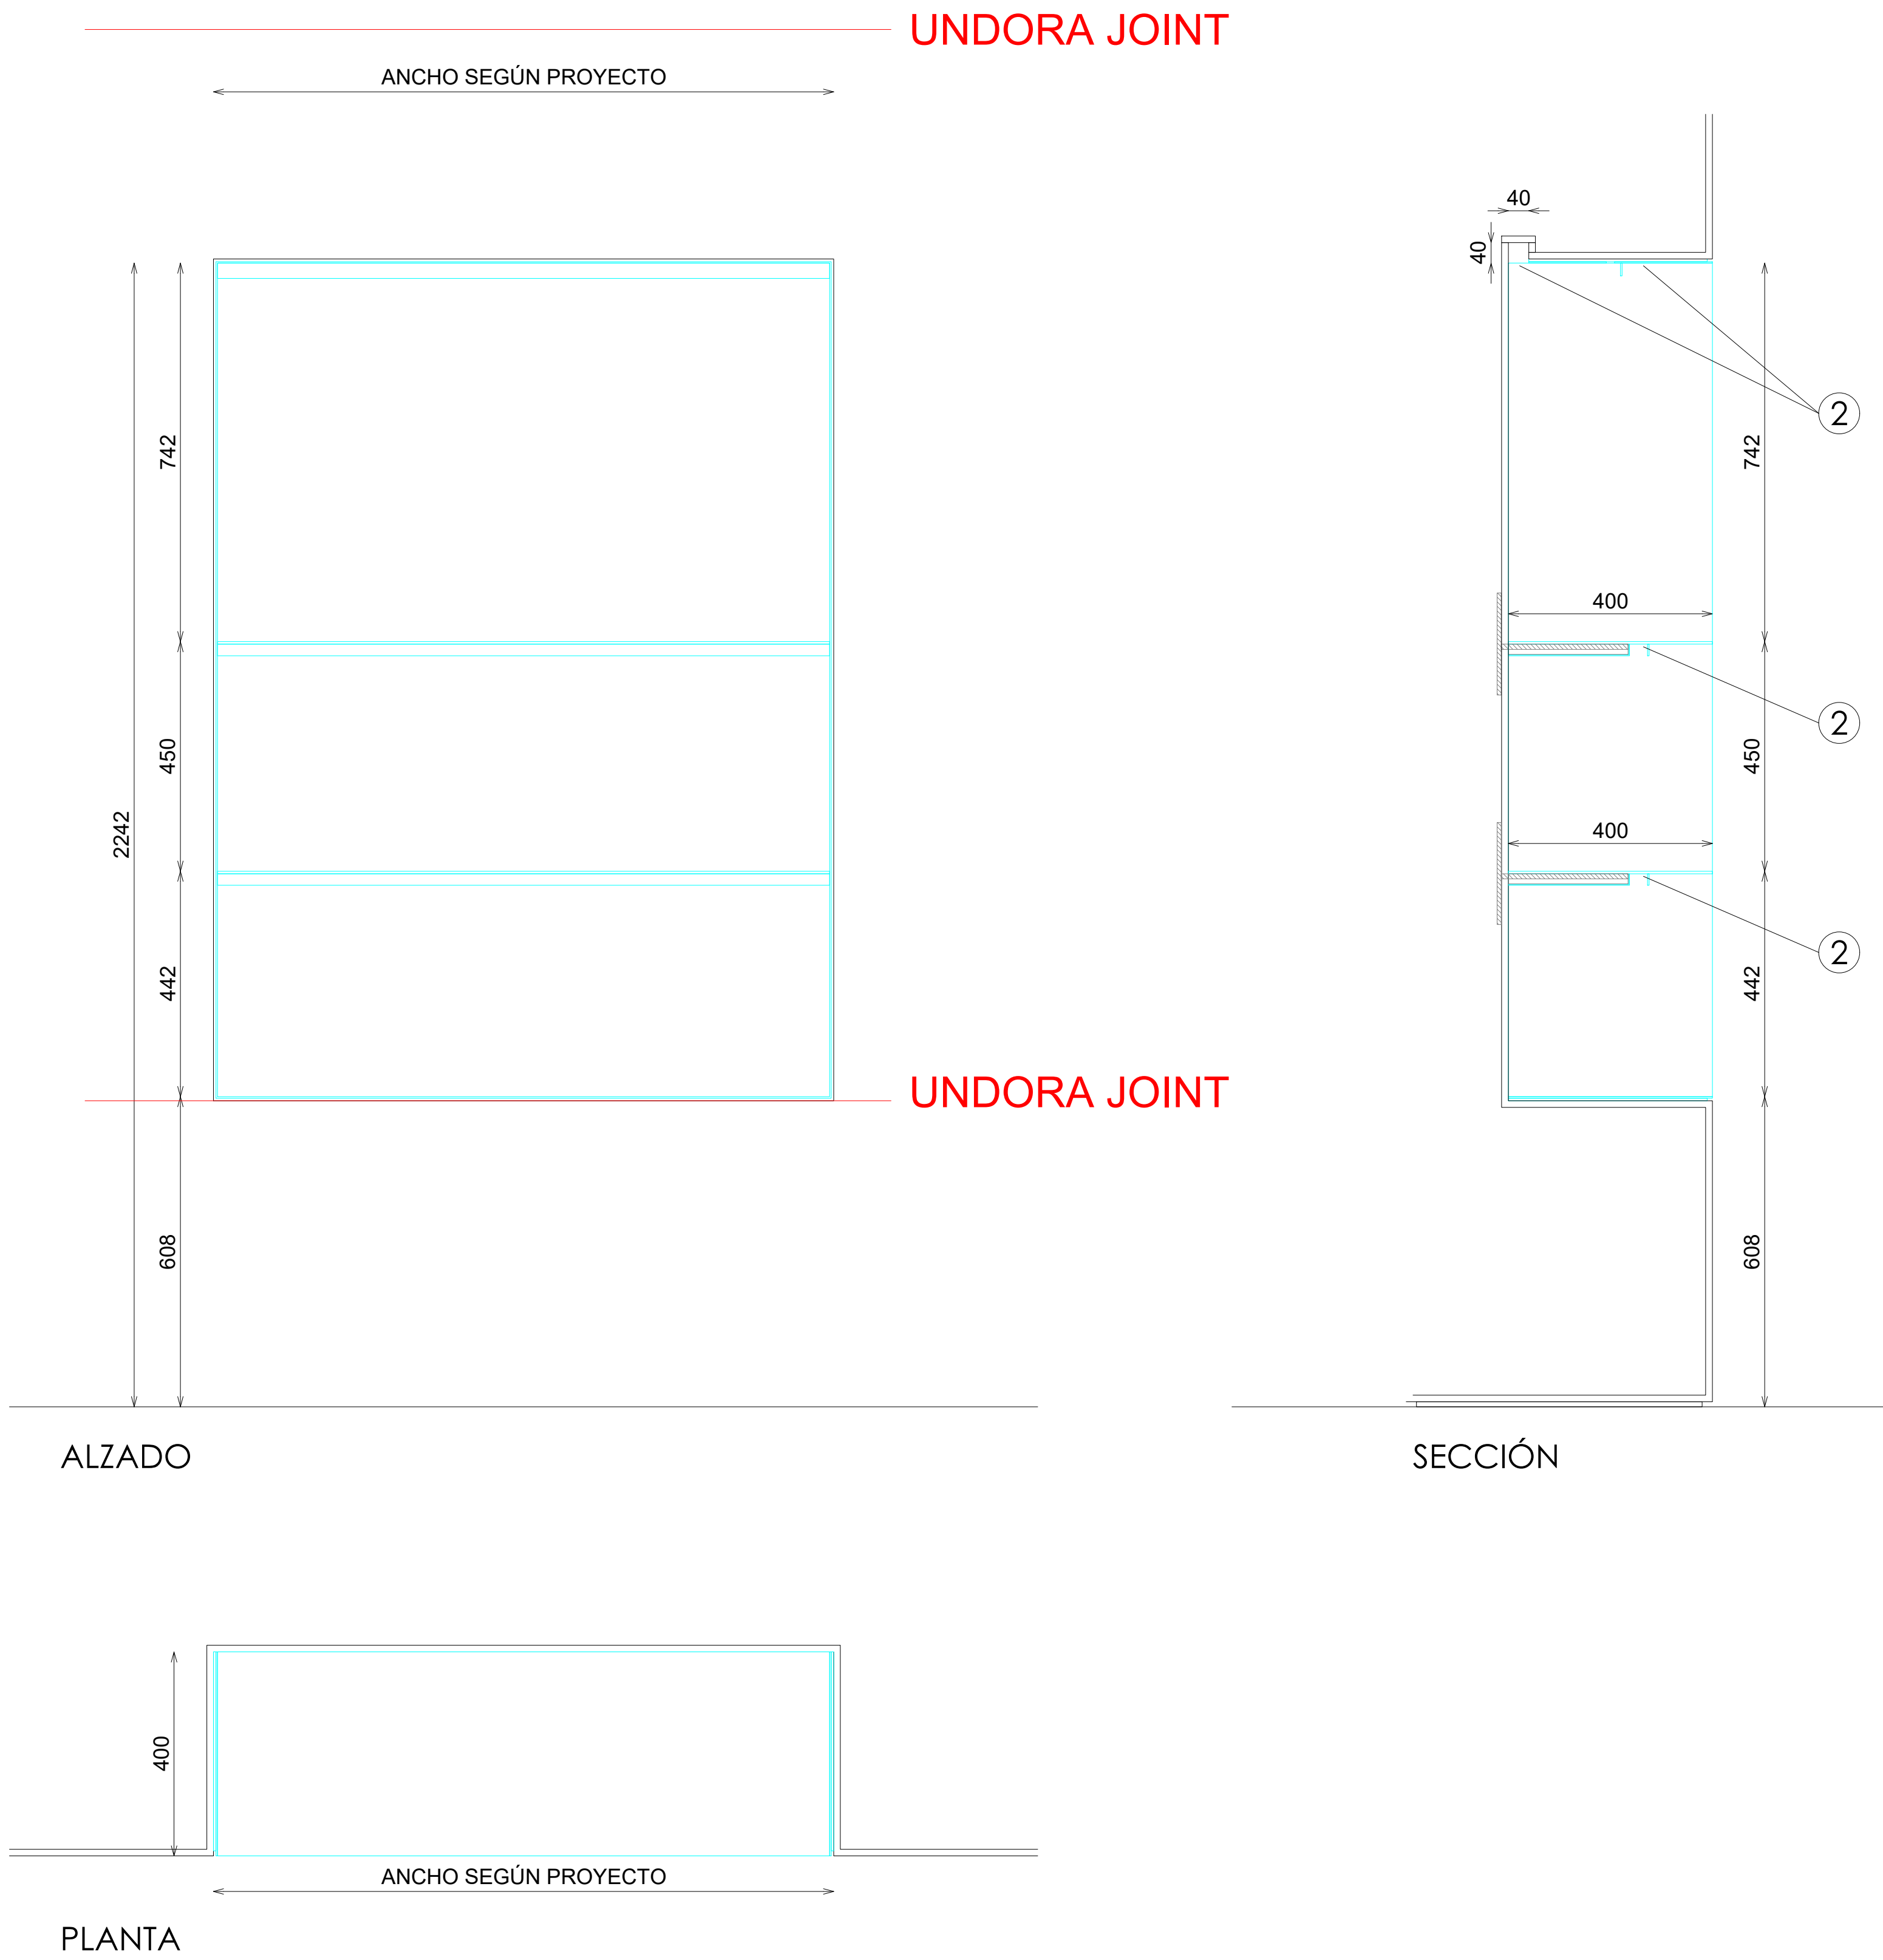

DET VISTA 3D HORNACINA

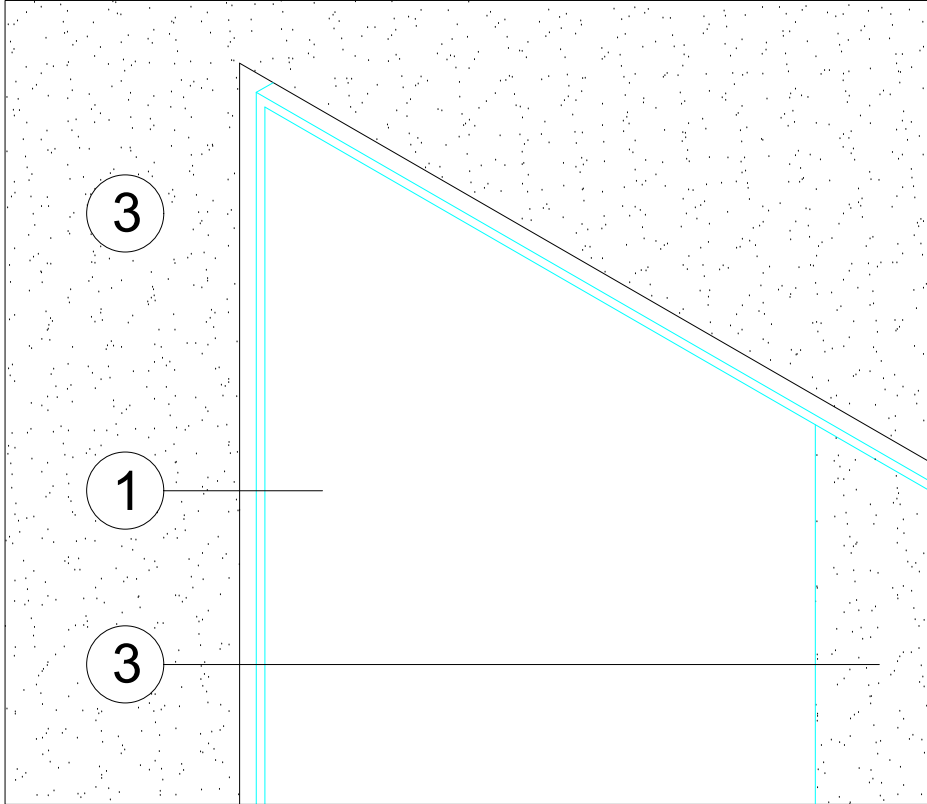


DETALLE BALDAS

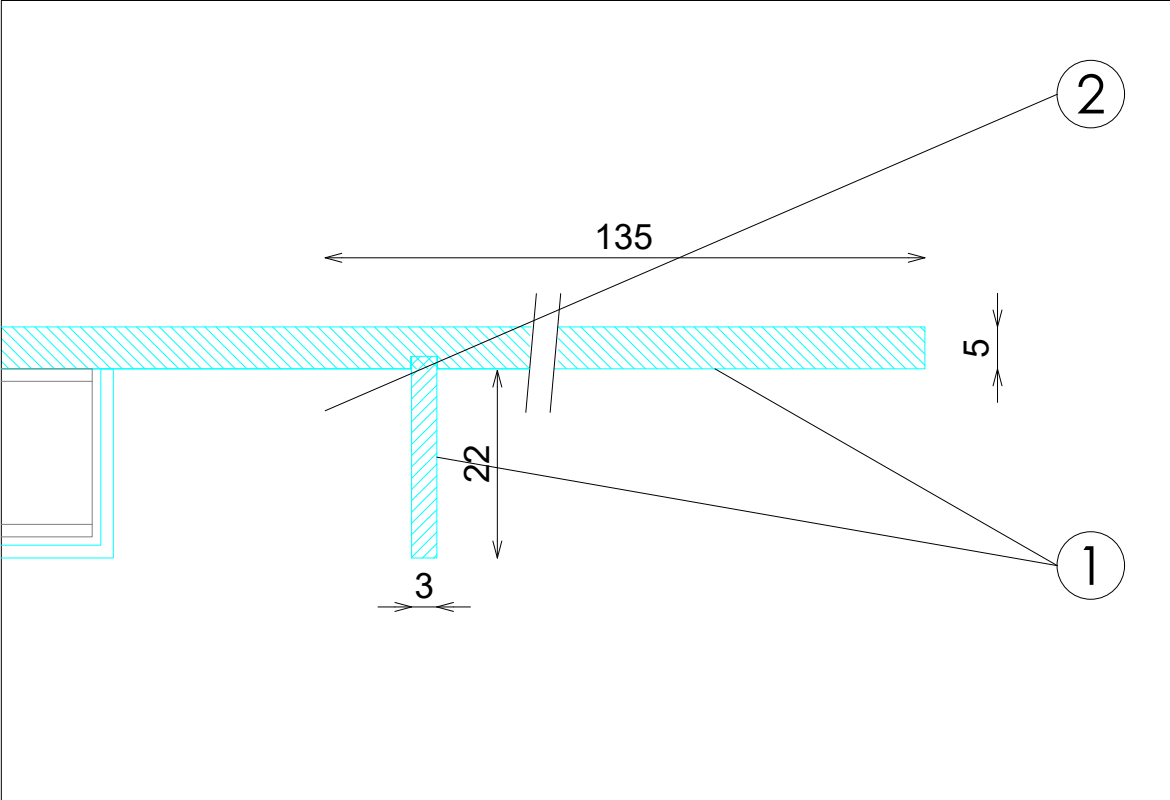

Código: COD
Matrícula: MAT
Versión: A
Fecha: jun-24
Imagen: 221

8Z70032700

STUDIOZARA

 

Sp-Hornacina Baldas Perímetro Acero 221A

551