



02


ACABADOS	
①	ACERO INOX SATINADO ESTANDAR. REF 2202

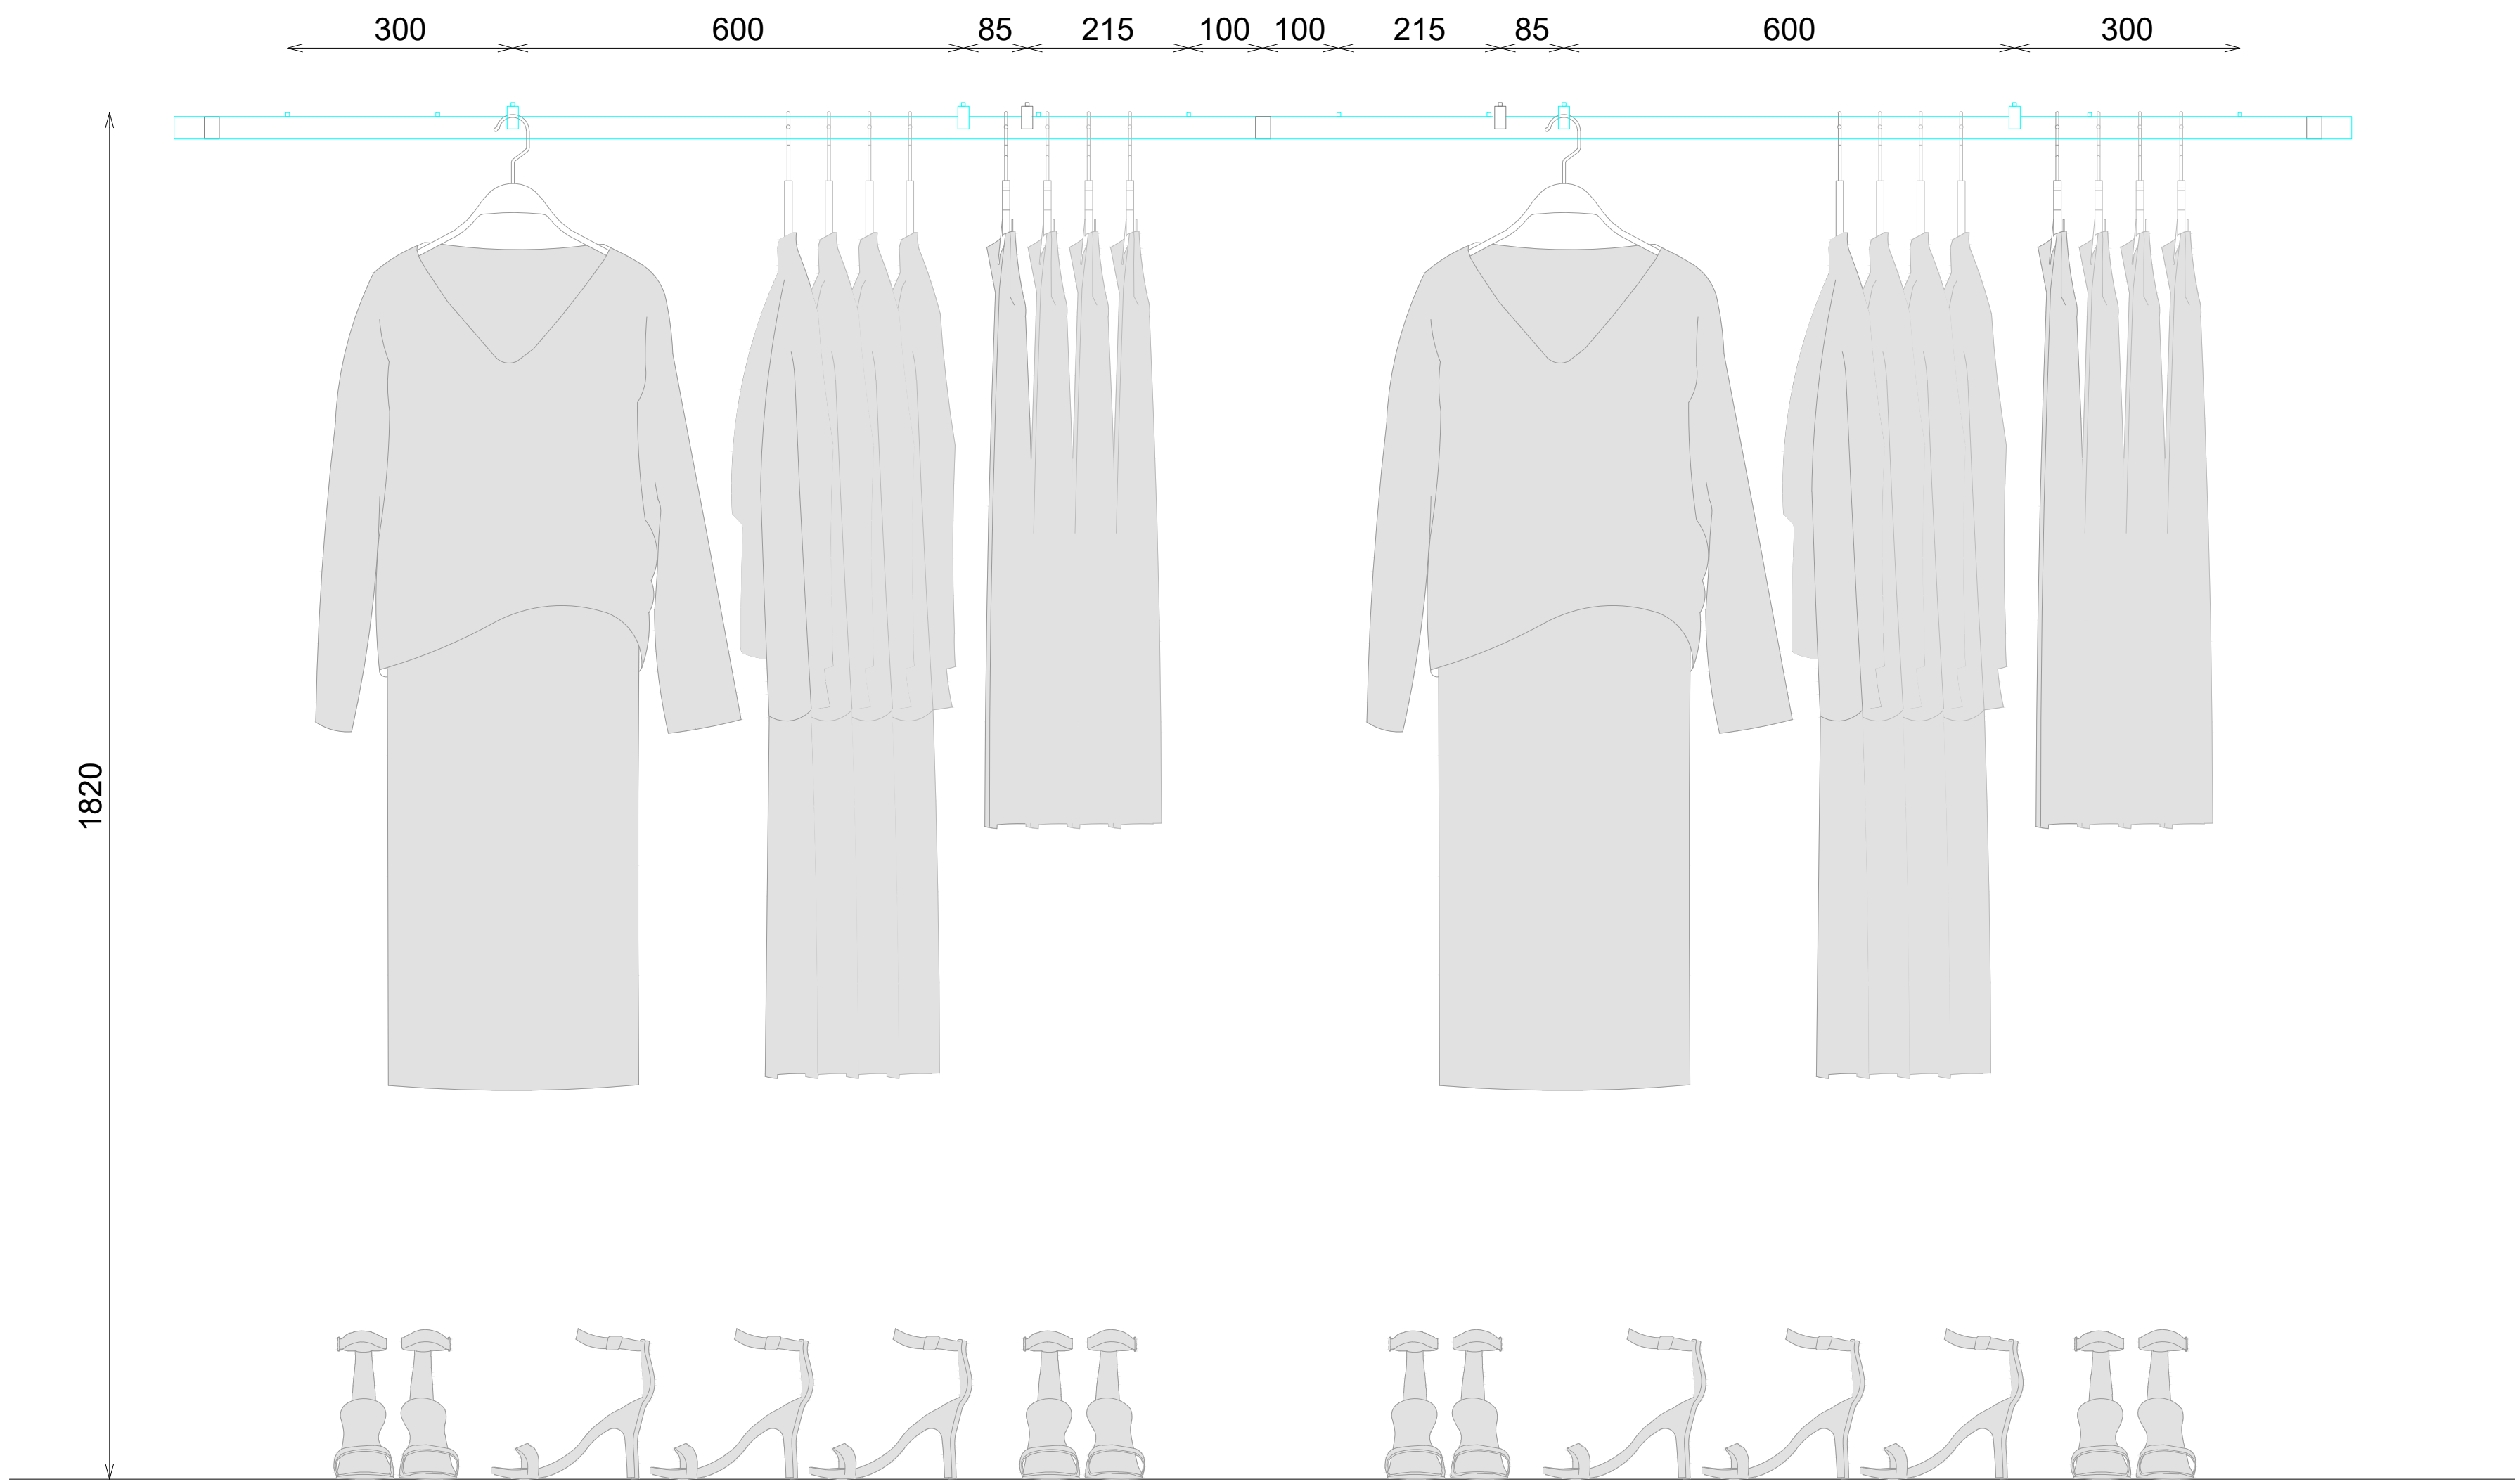


ALZADO FRONTAL

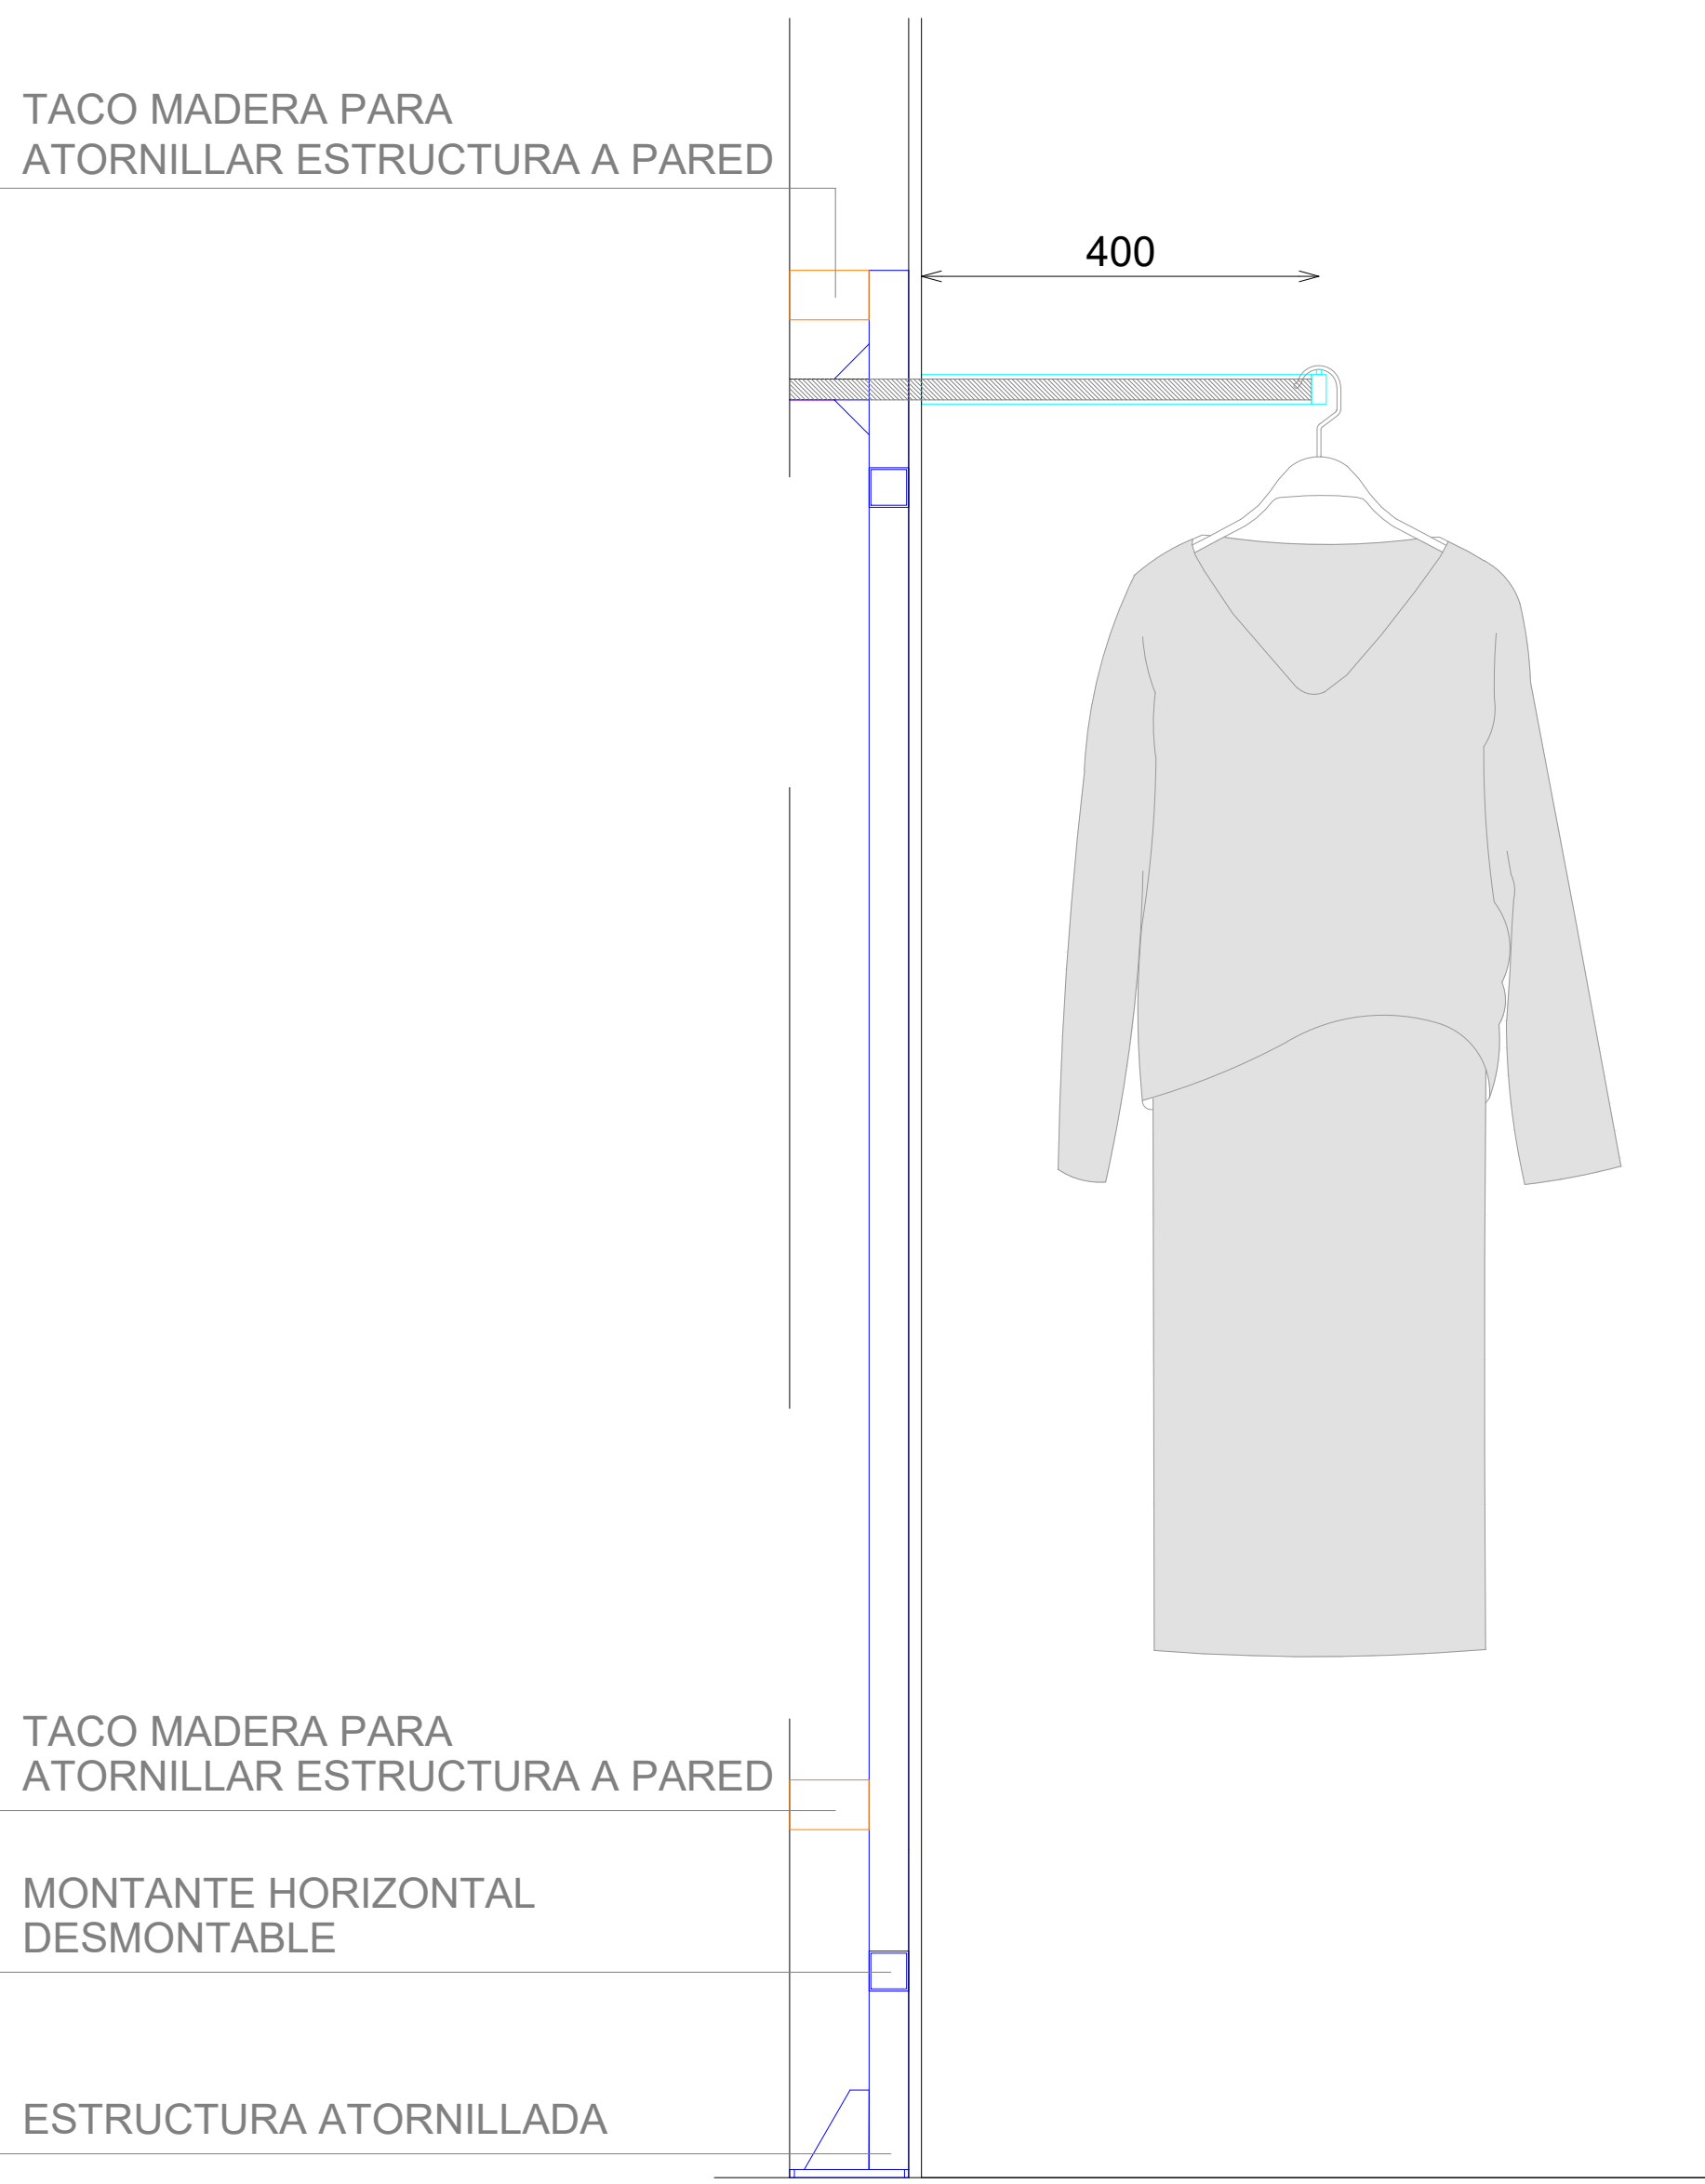

SECCION

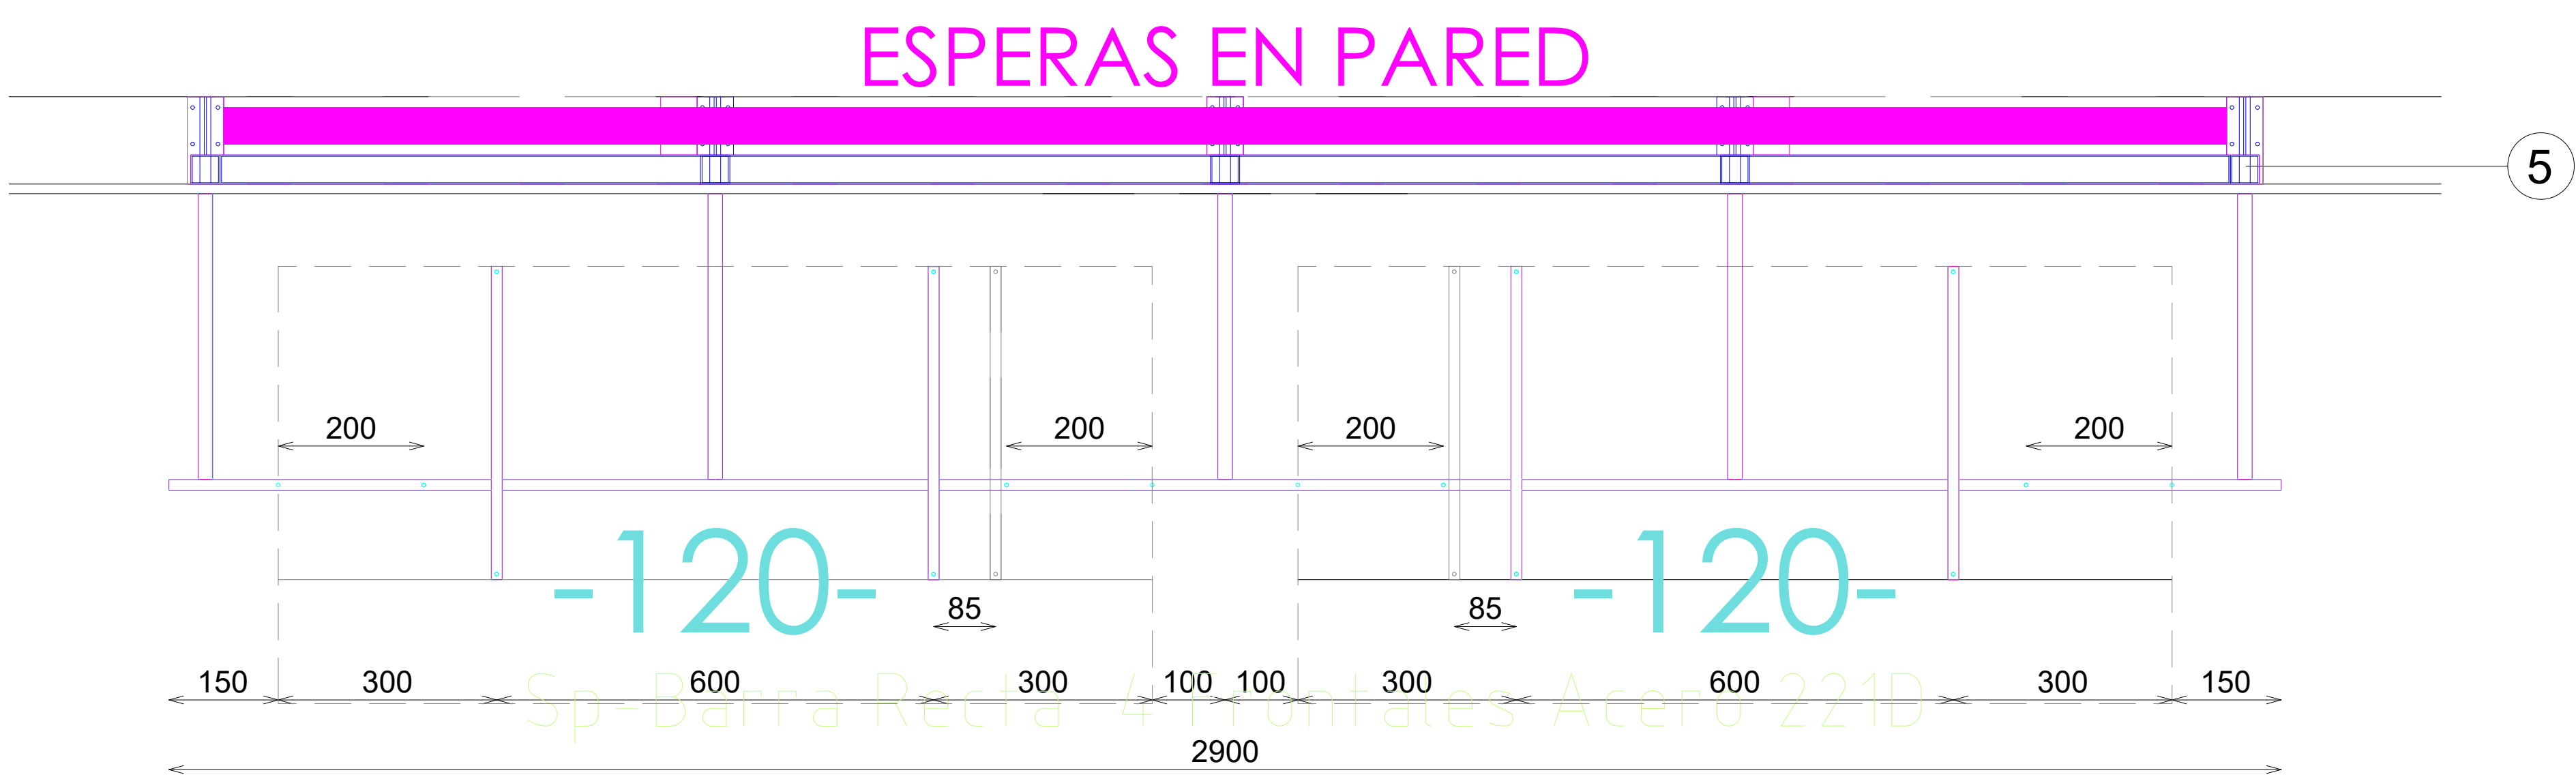


PLANTA

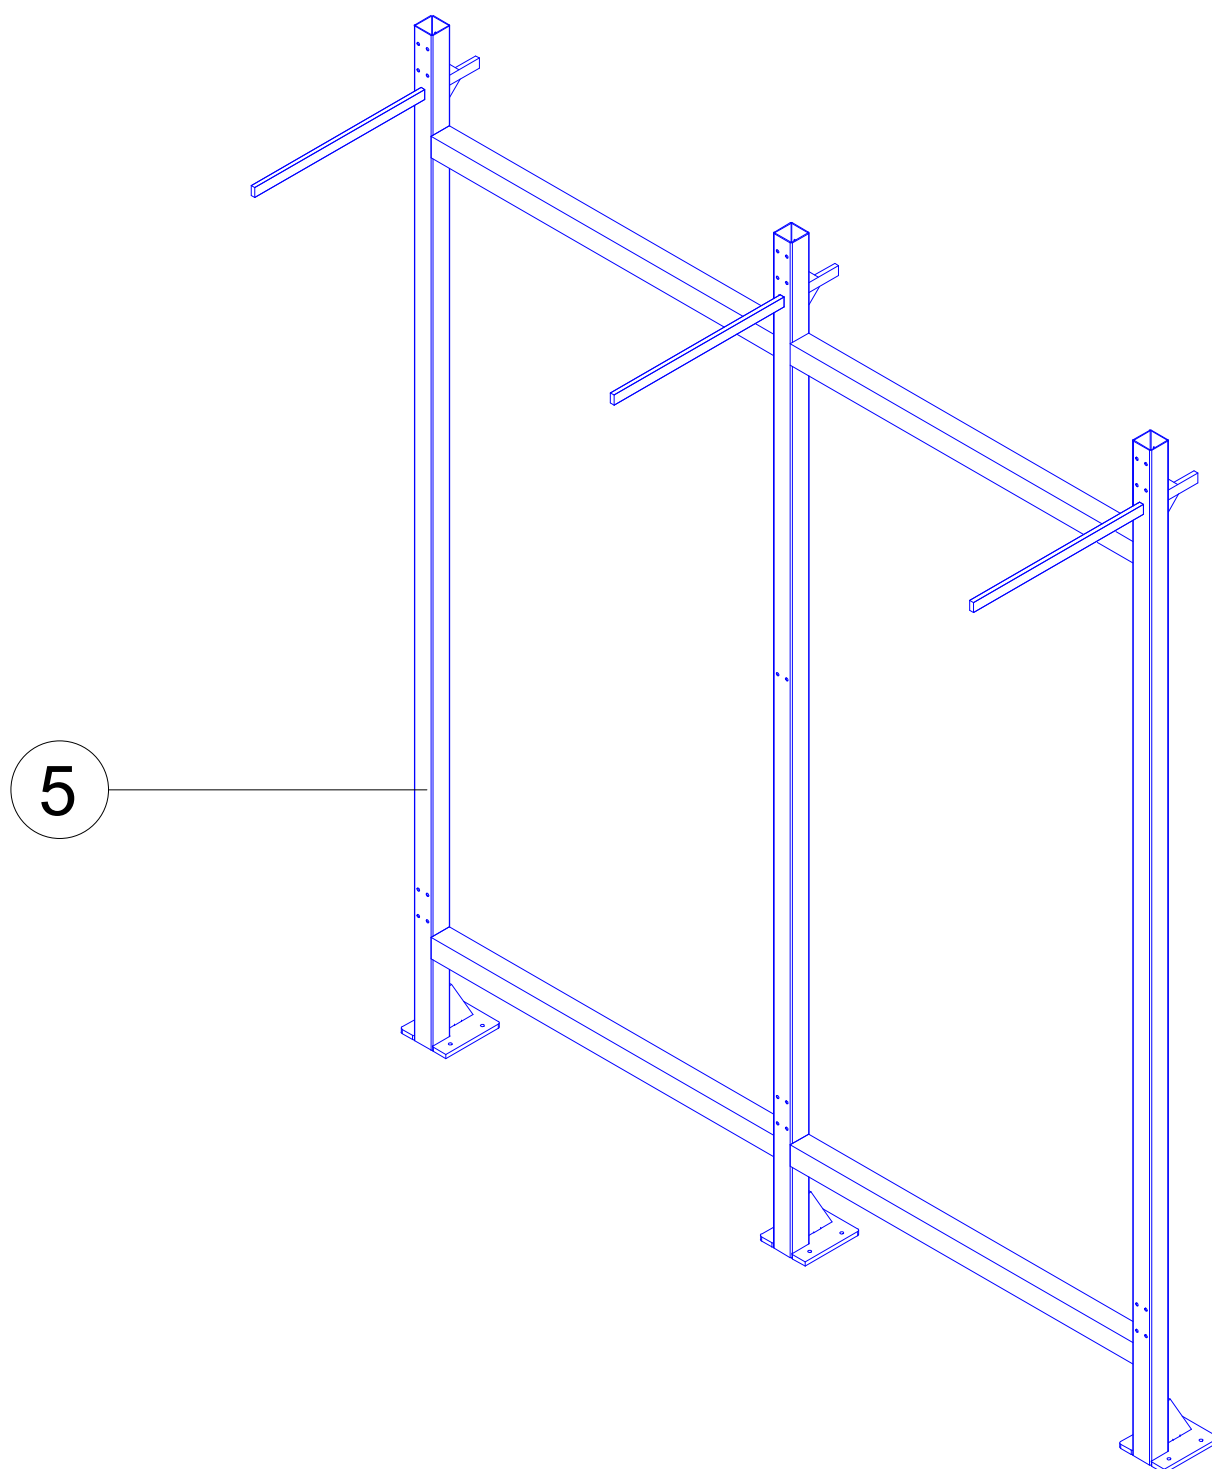


ESQUEMA ESTRUCTURA


DET. PINCHO COMPL.

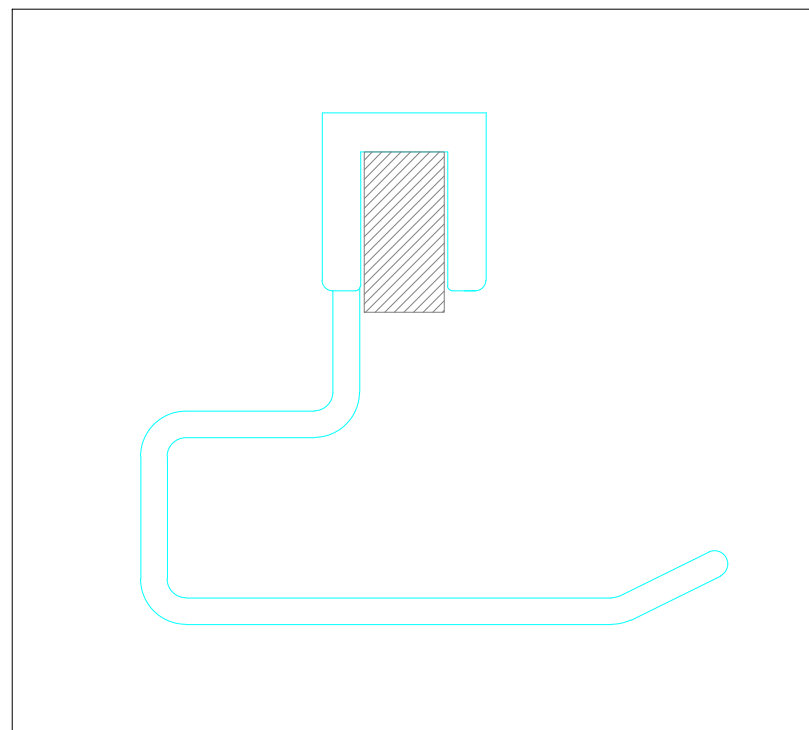

DETALLE BARRA

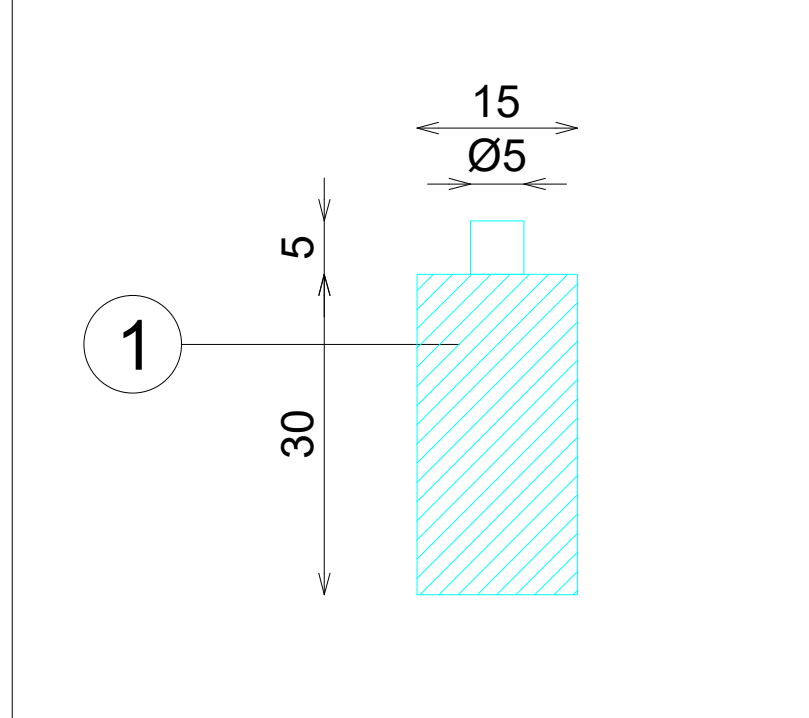

DETALLE FRONTALES EXTRAIBLES

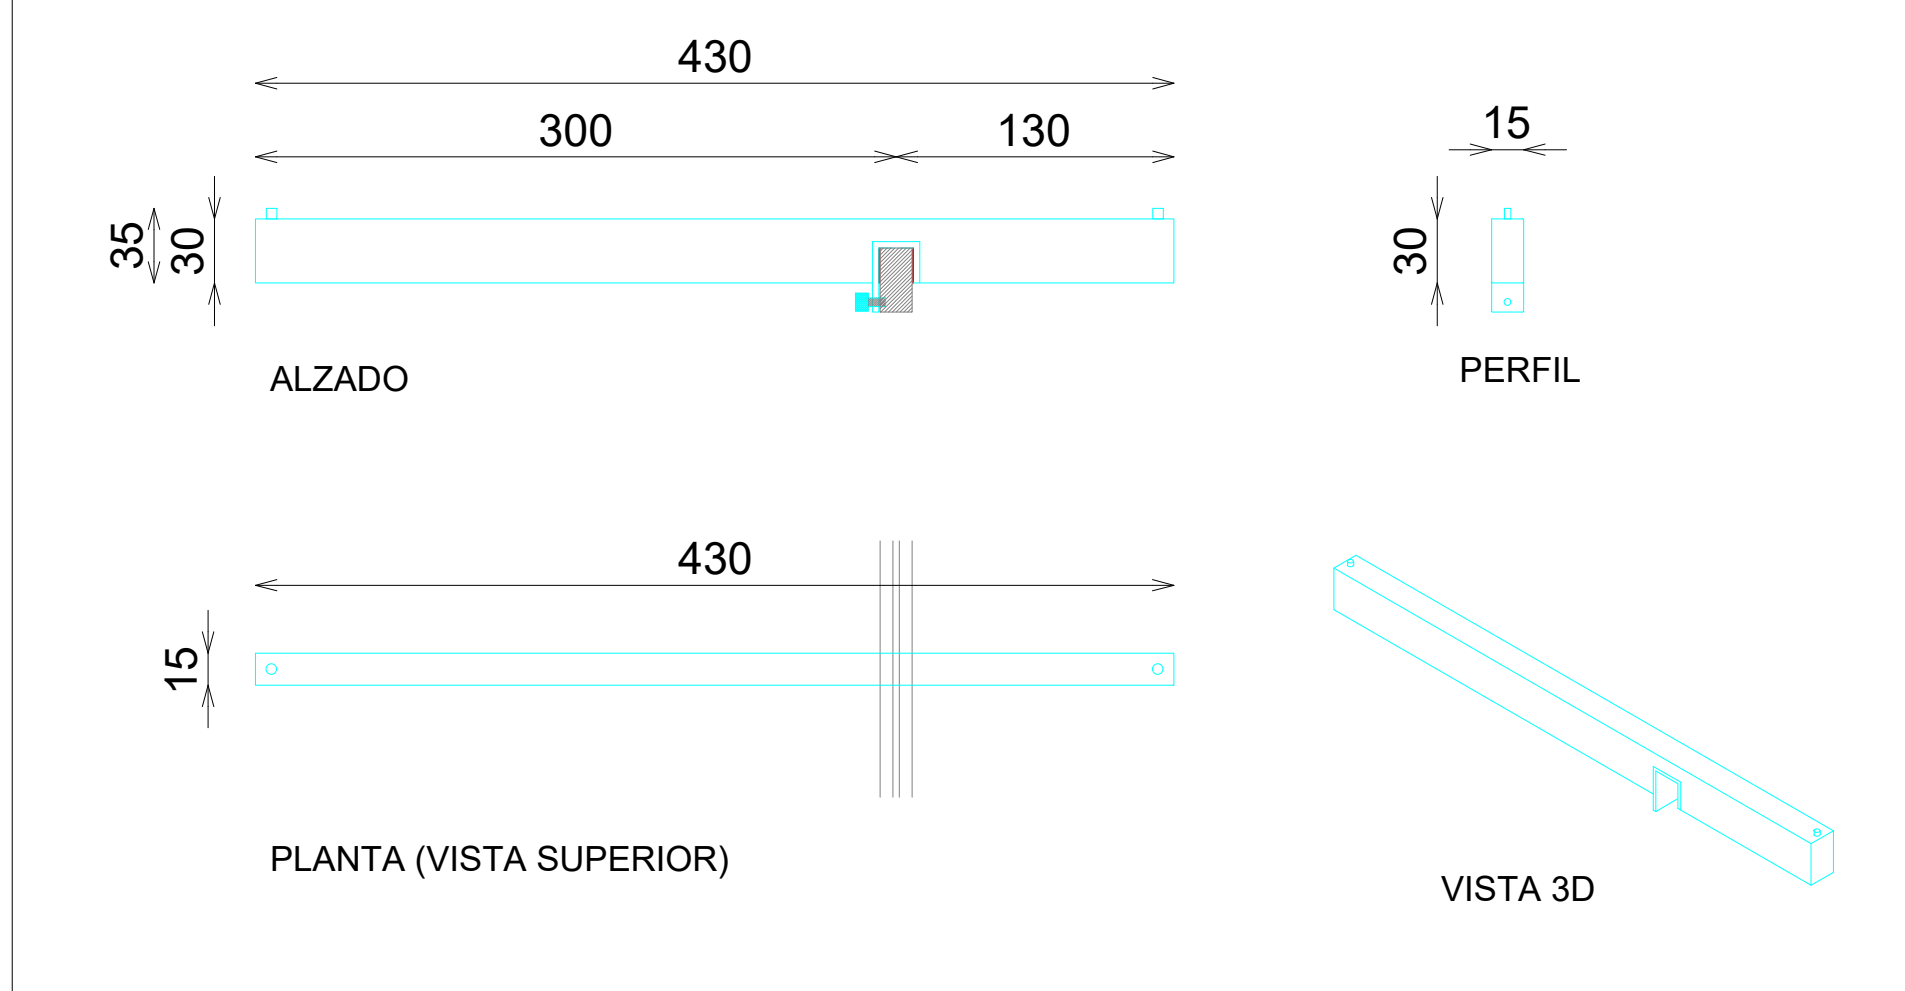

DOTACION

DESCRIPCION	Uds
FRONTAL EXTRAIBLE (TUBO MACIZO)	4