



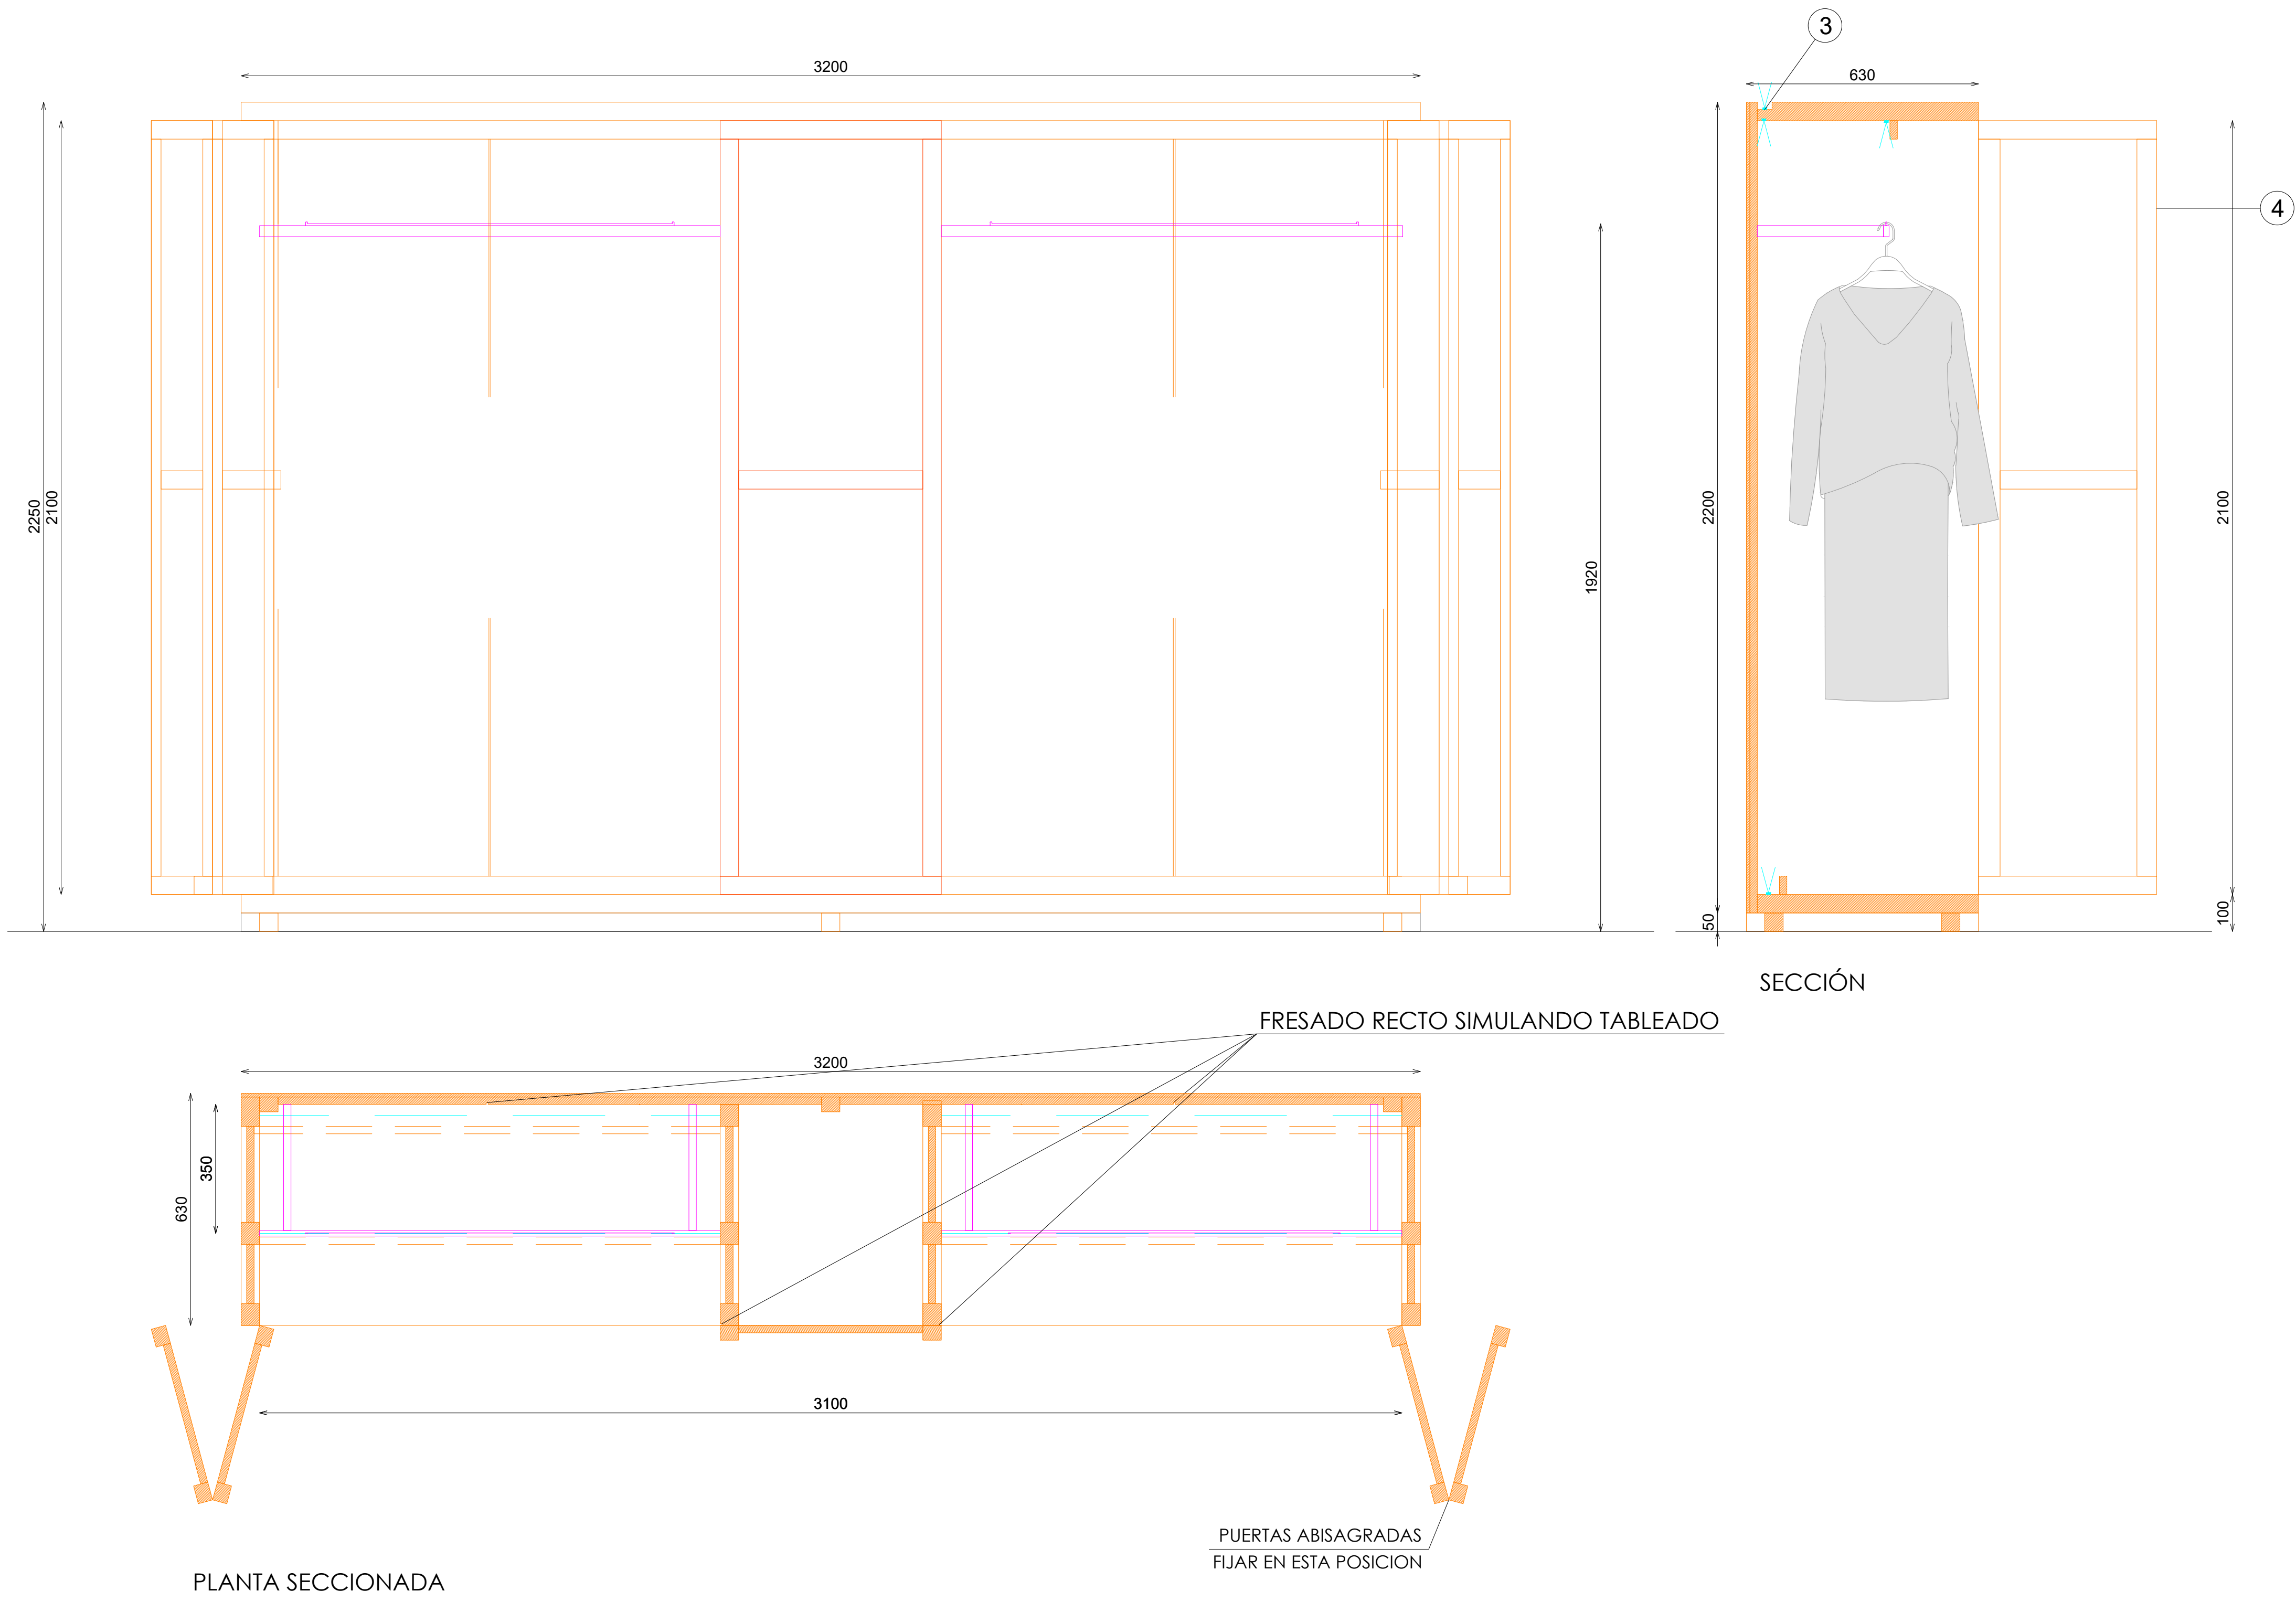

- ACABADOS
- ① METAL LACADO NEGRO PINTURA POLVO 0102 (TIENDA PARLY-CHESNAY)
 - ② METAL LACADO NEGRO PINTURA POLVO 0102 (TIENDA PARLY-CHESNAY)
 - ③ ILUMINACION LED OPALUX 3100°K
 - ④ MADERA TIENDA PILOTO SEÑORA (MUESTRA MALASA)

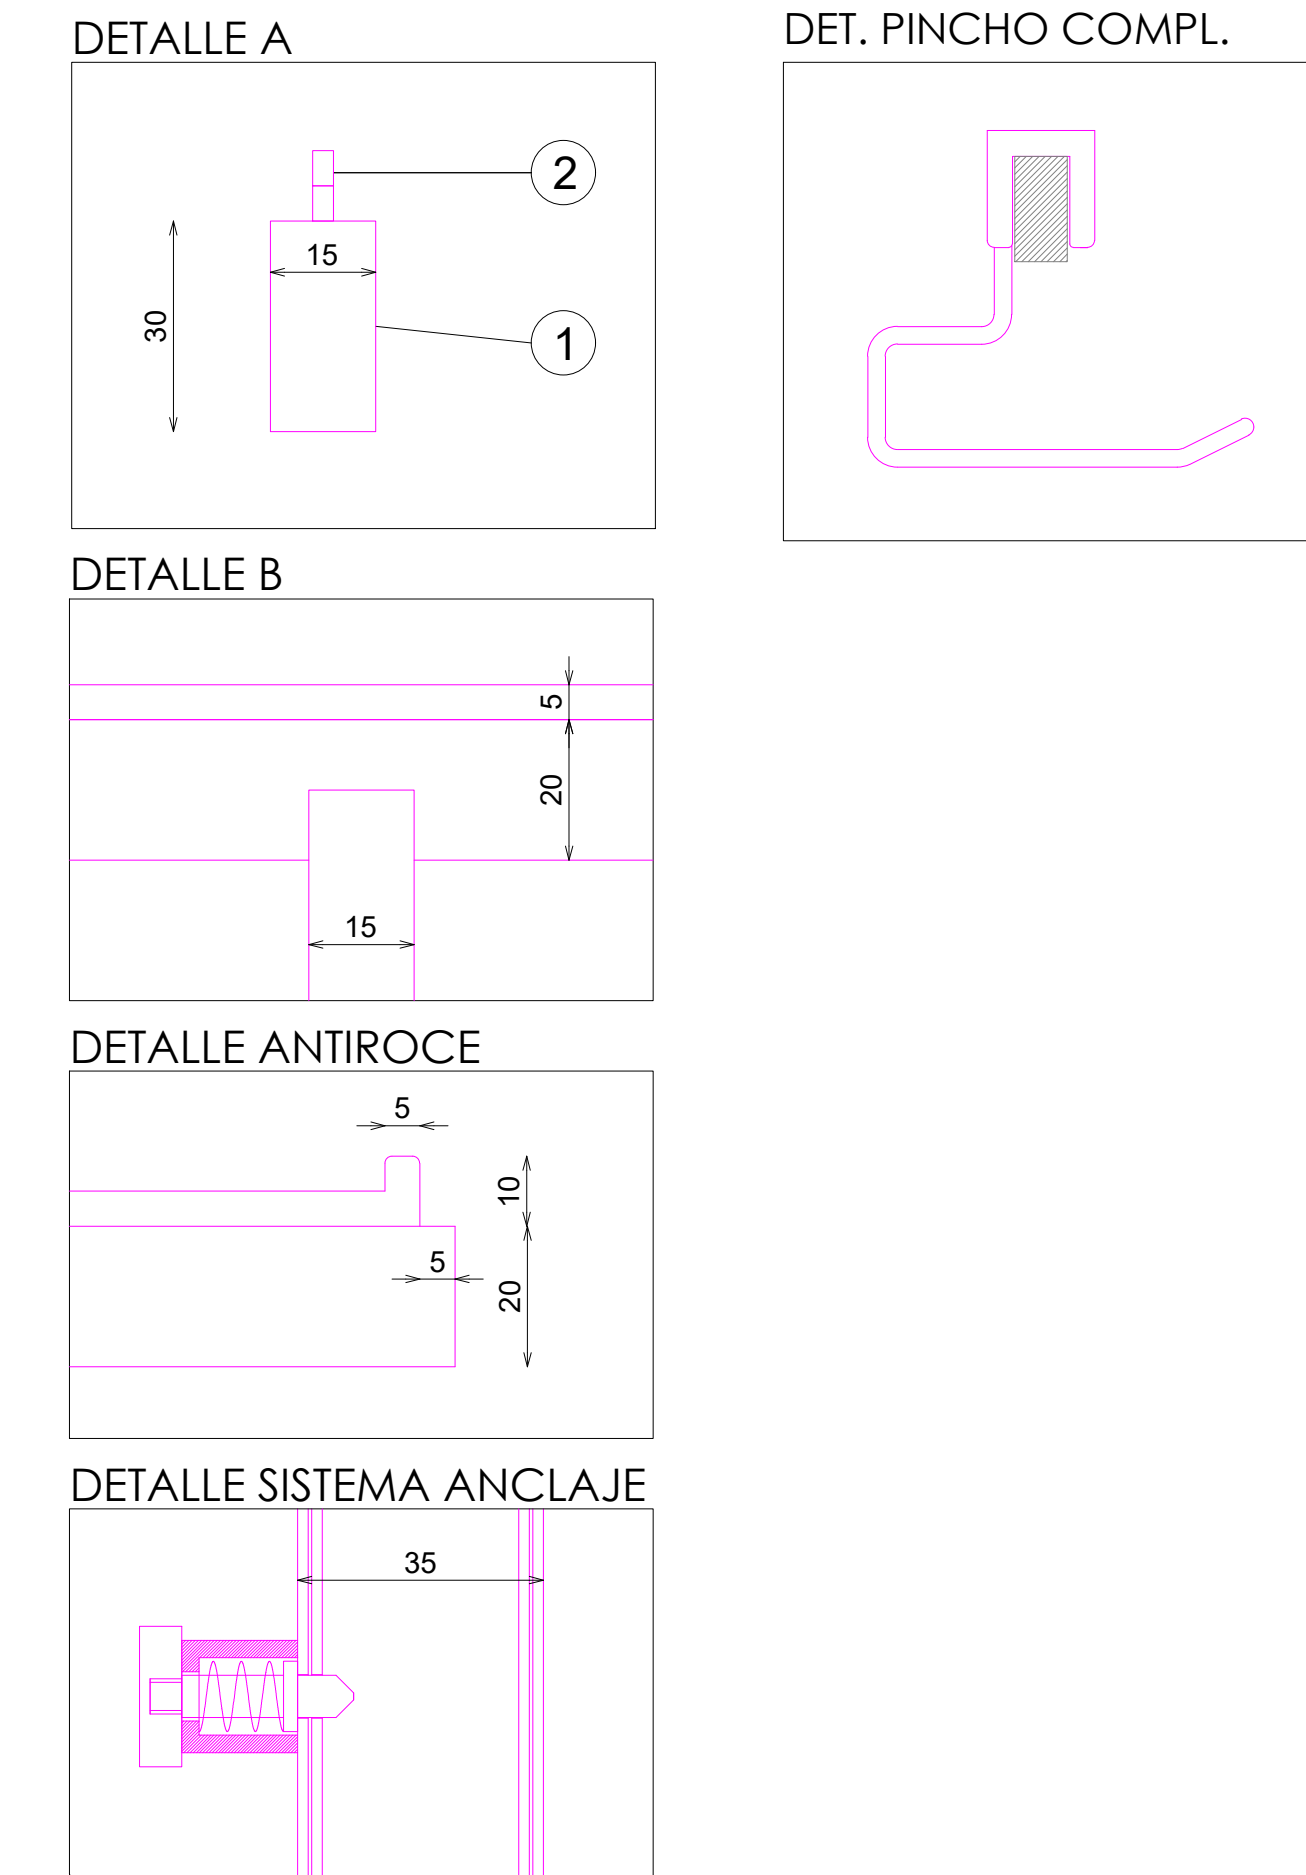

Código: COD
Matrícula: MAT
Versión: VER
Fecha: jun-24
Imagen: 221

STUDIOZARA

