


CABALLERO
PERIMETRAL

BARRA PARED 1 MODULO 210xH182 NEGRO


ACABADOS

- ① METAL ACABADO MARTILLEADO SIMULADO ACABADO JORGE EIROA
- ② ACERO INOX SATINADO ESTANDAR. REF 2202


***NOTA:**
REVISAR QUE TODOS LOS FRONTALES ENCAJAN Y QUEDAN FIJADOS CORRECTAMENTE, INCLUYENDO PASADORES SUPERIORES Y TORNILLO POSTERIOR

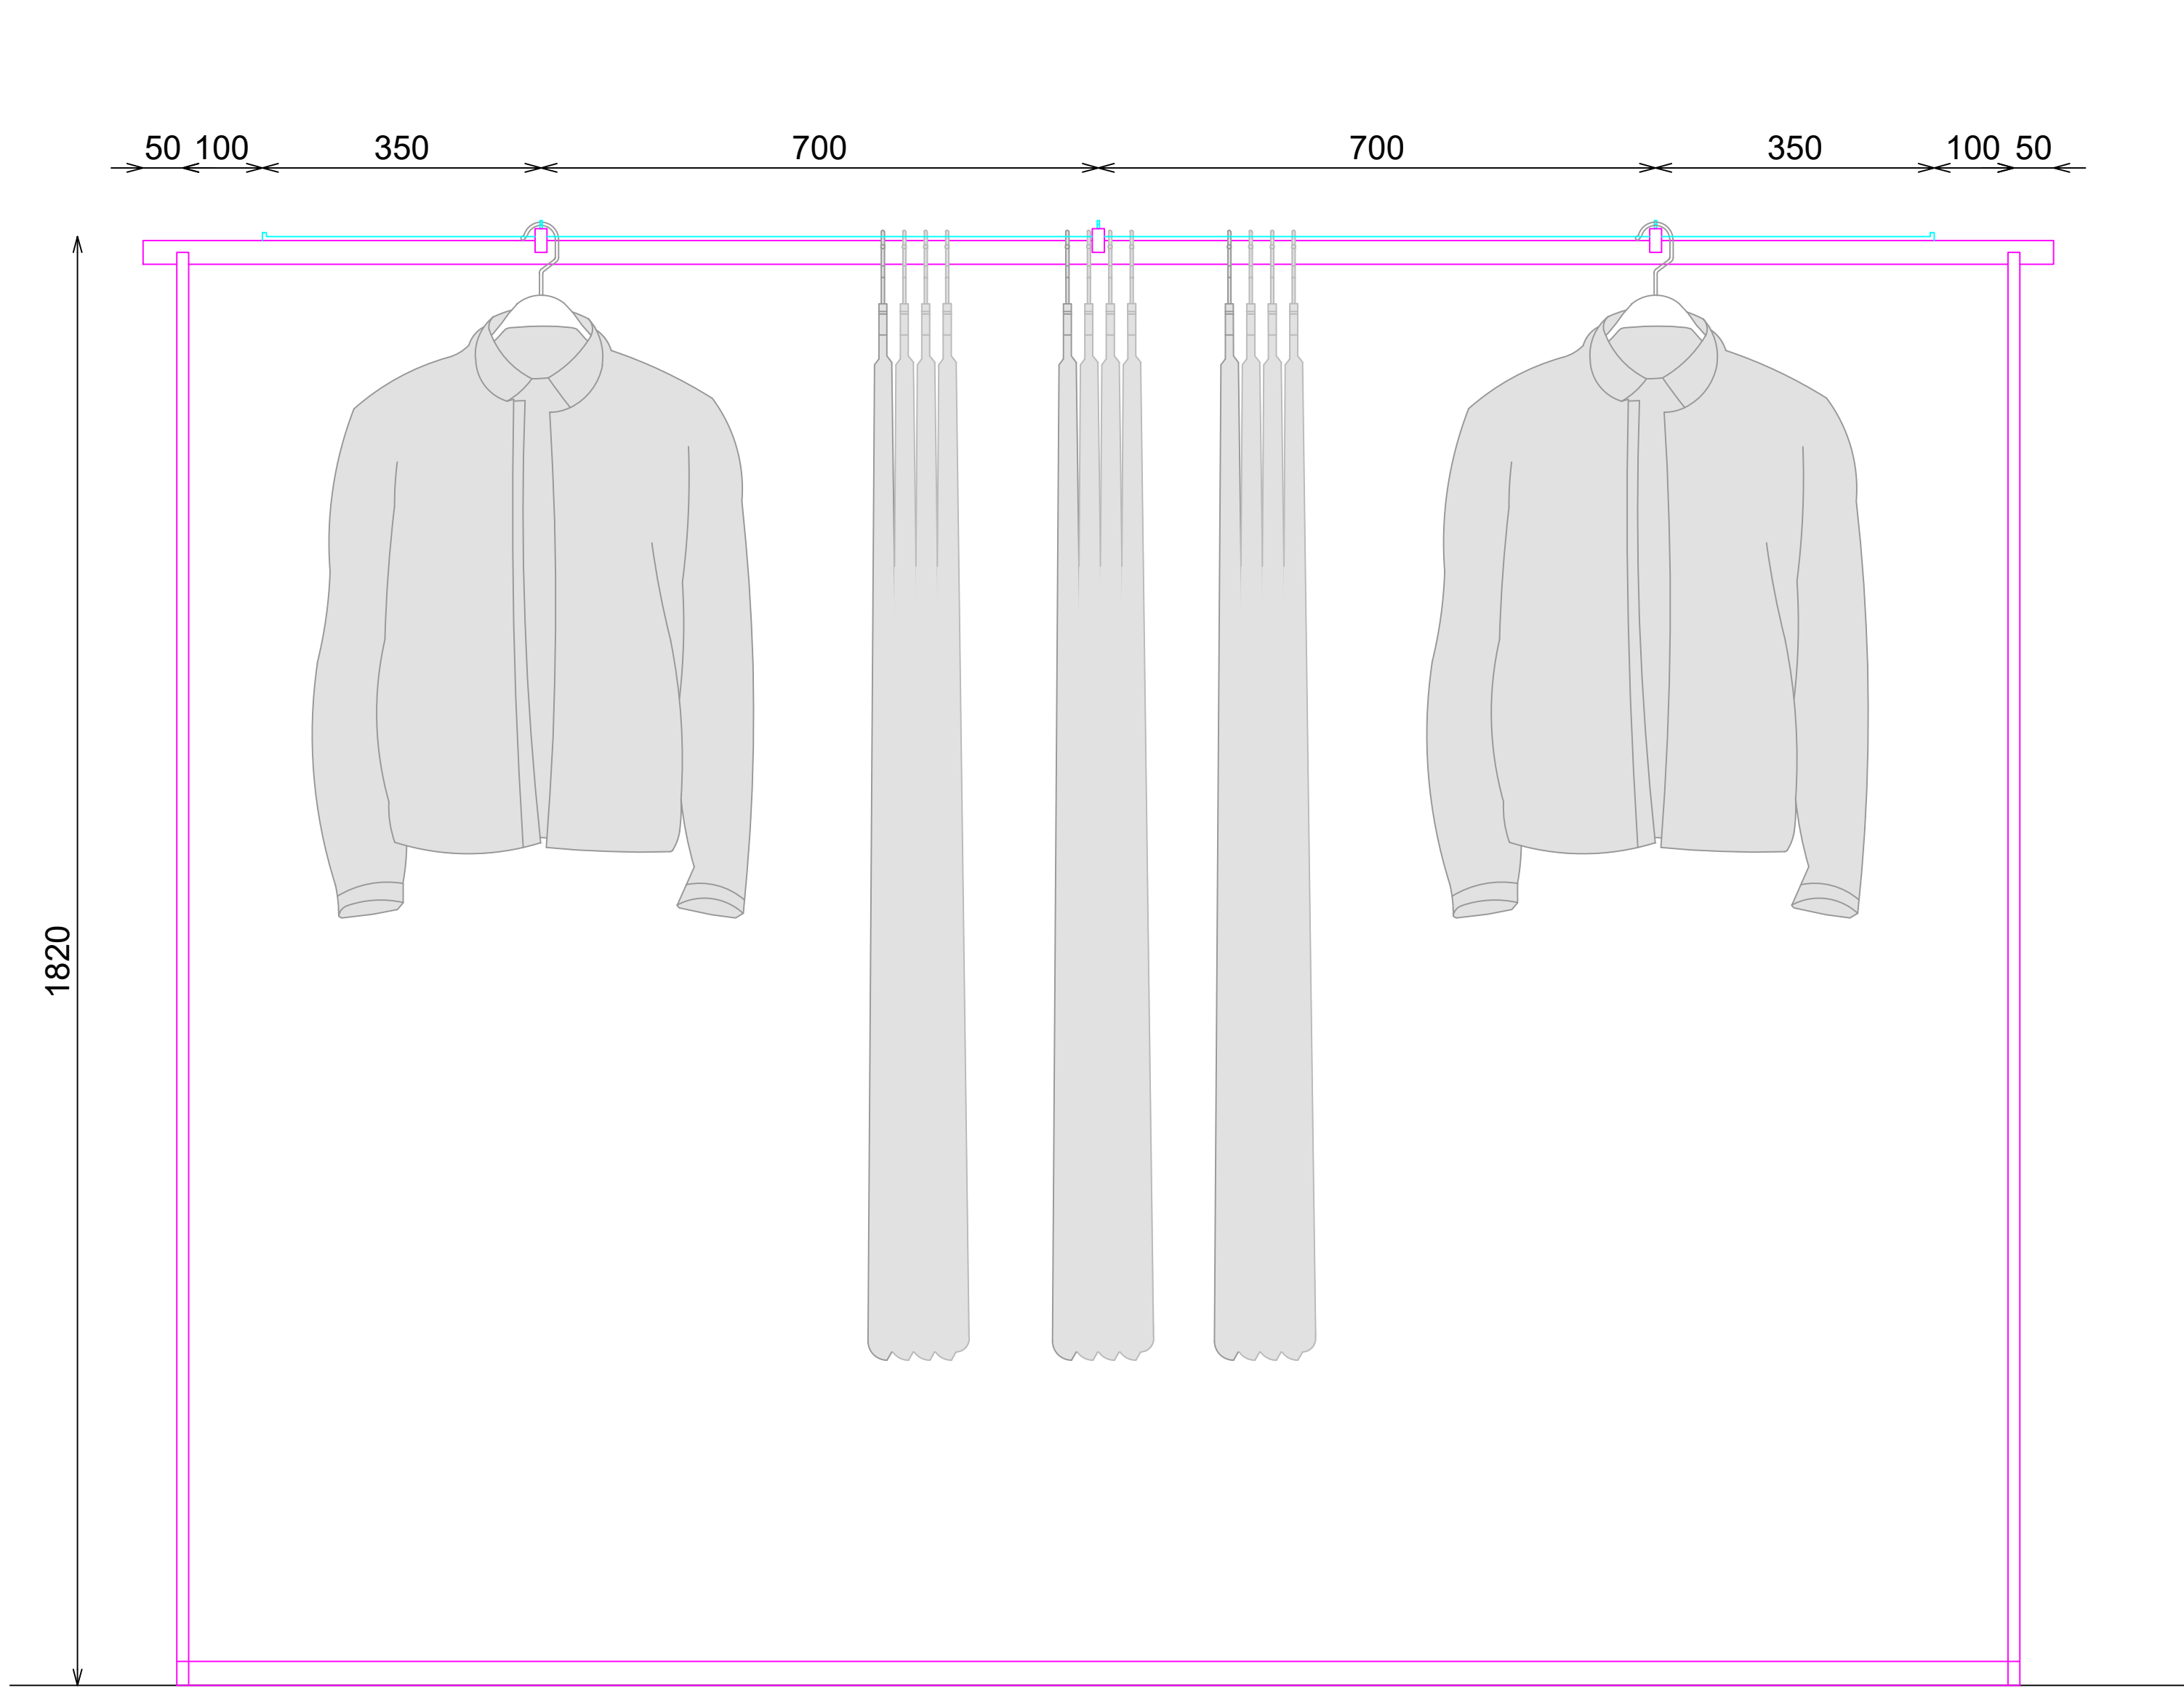


ALZADO

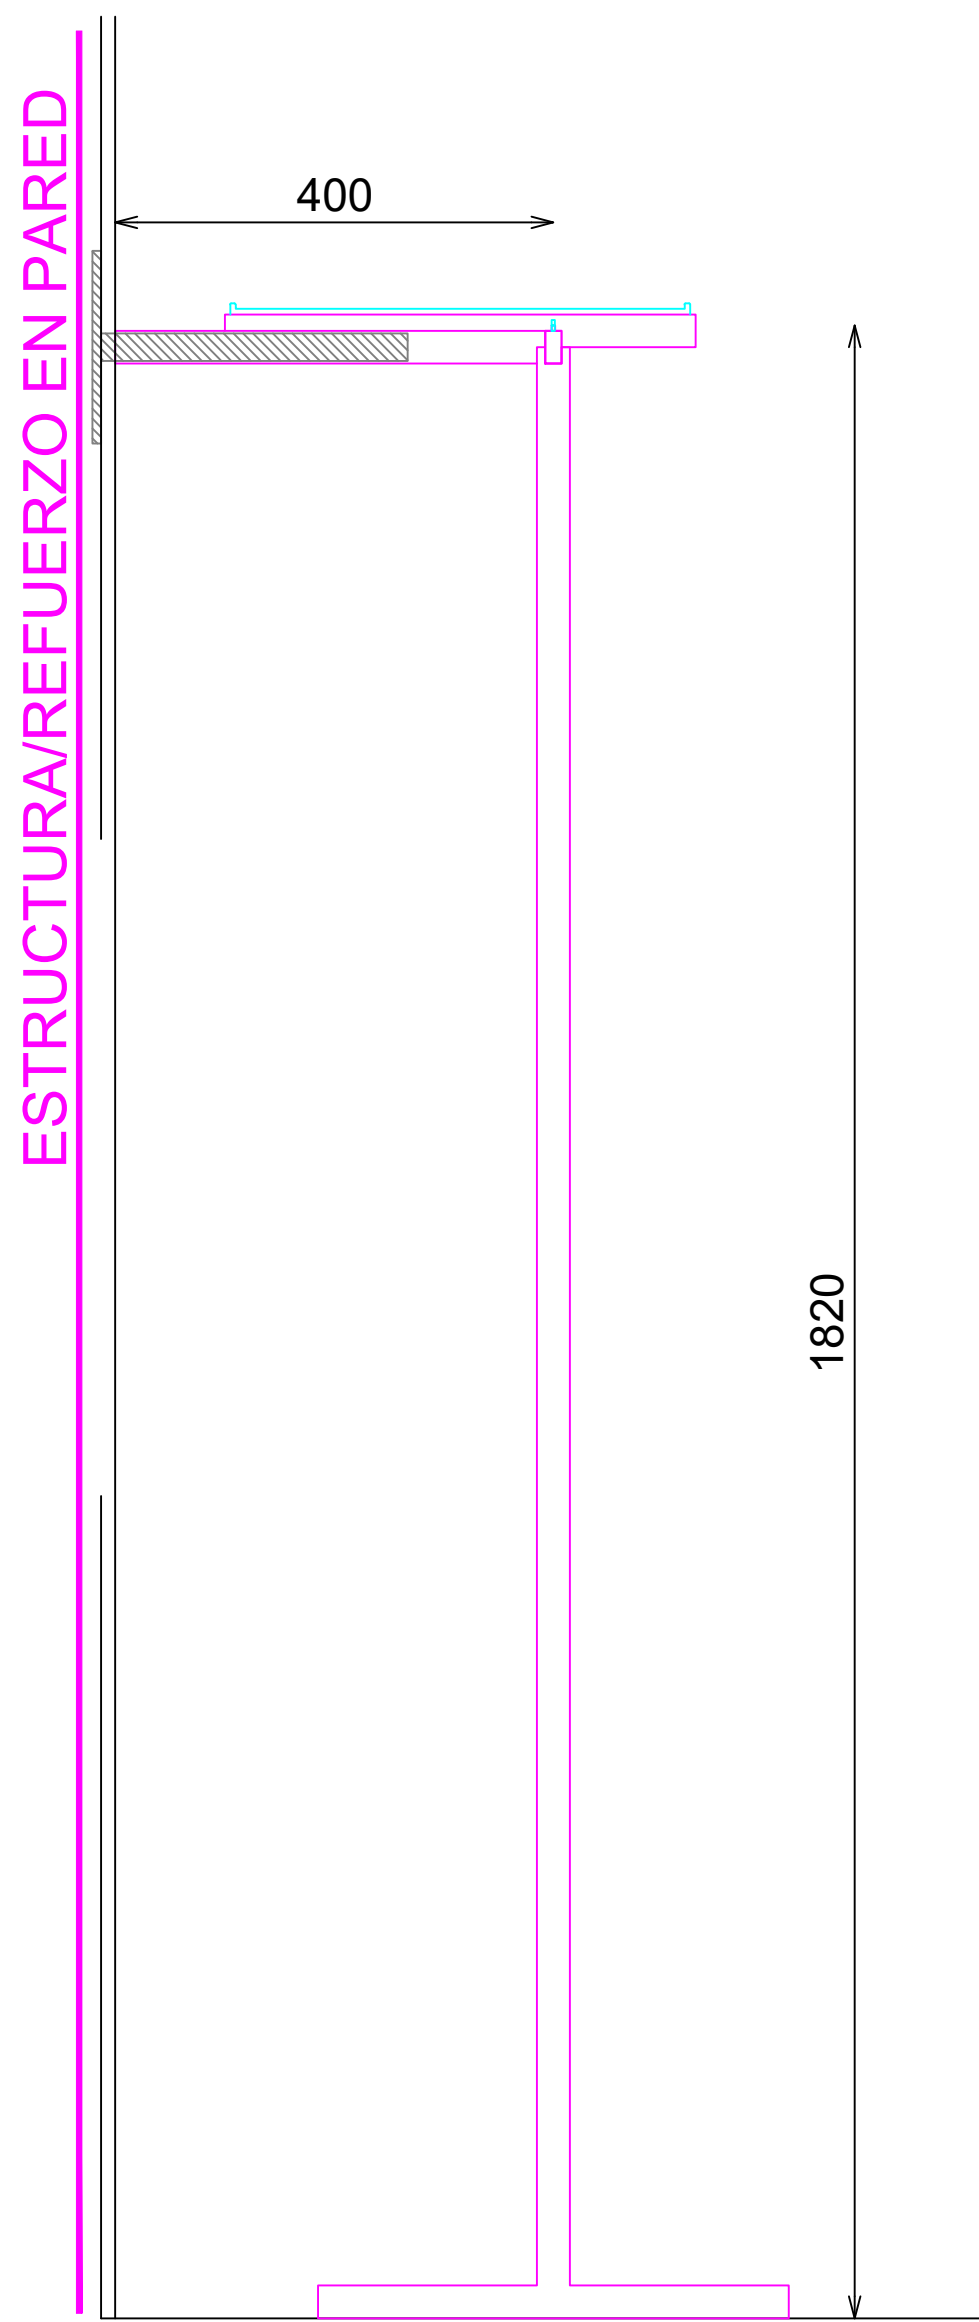

SECCION

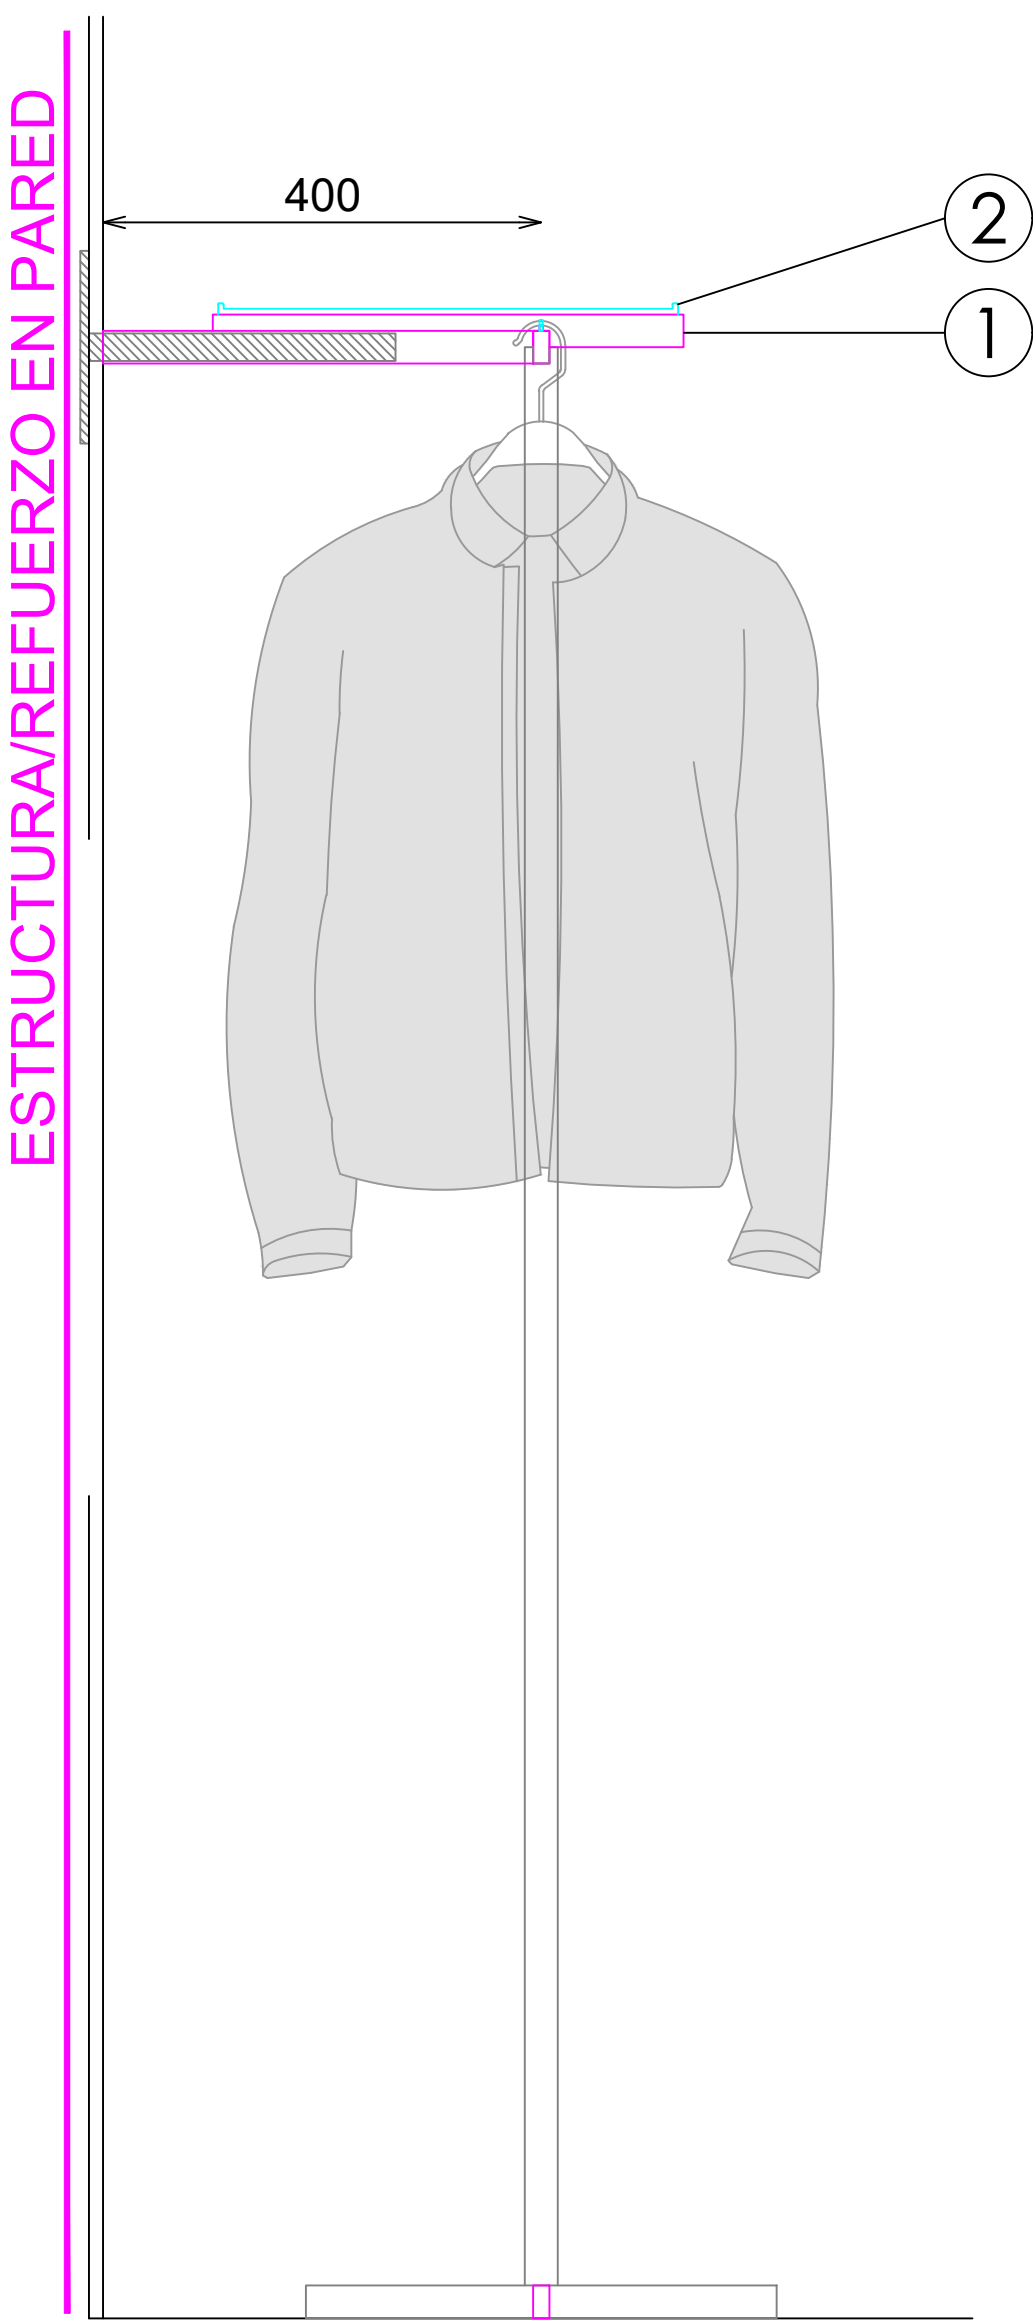


SECCION

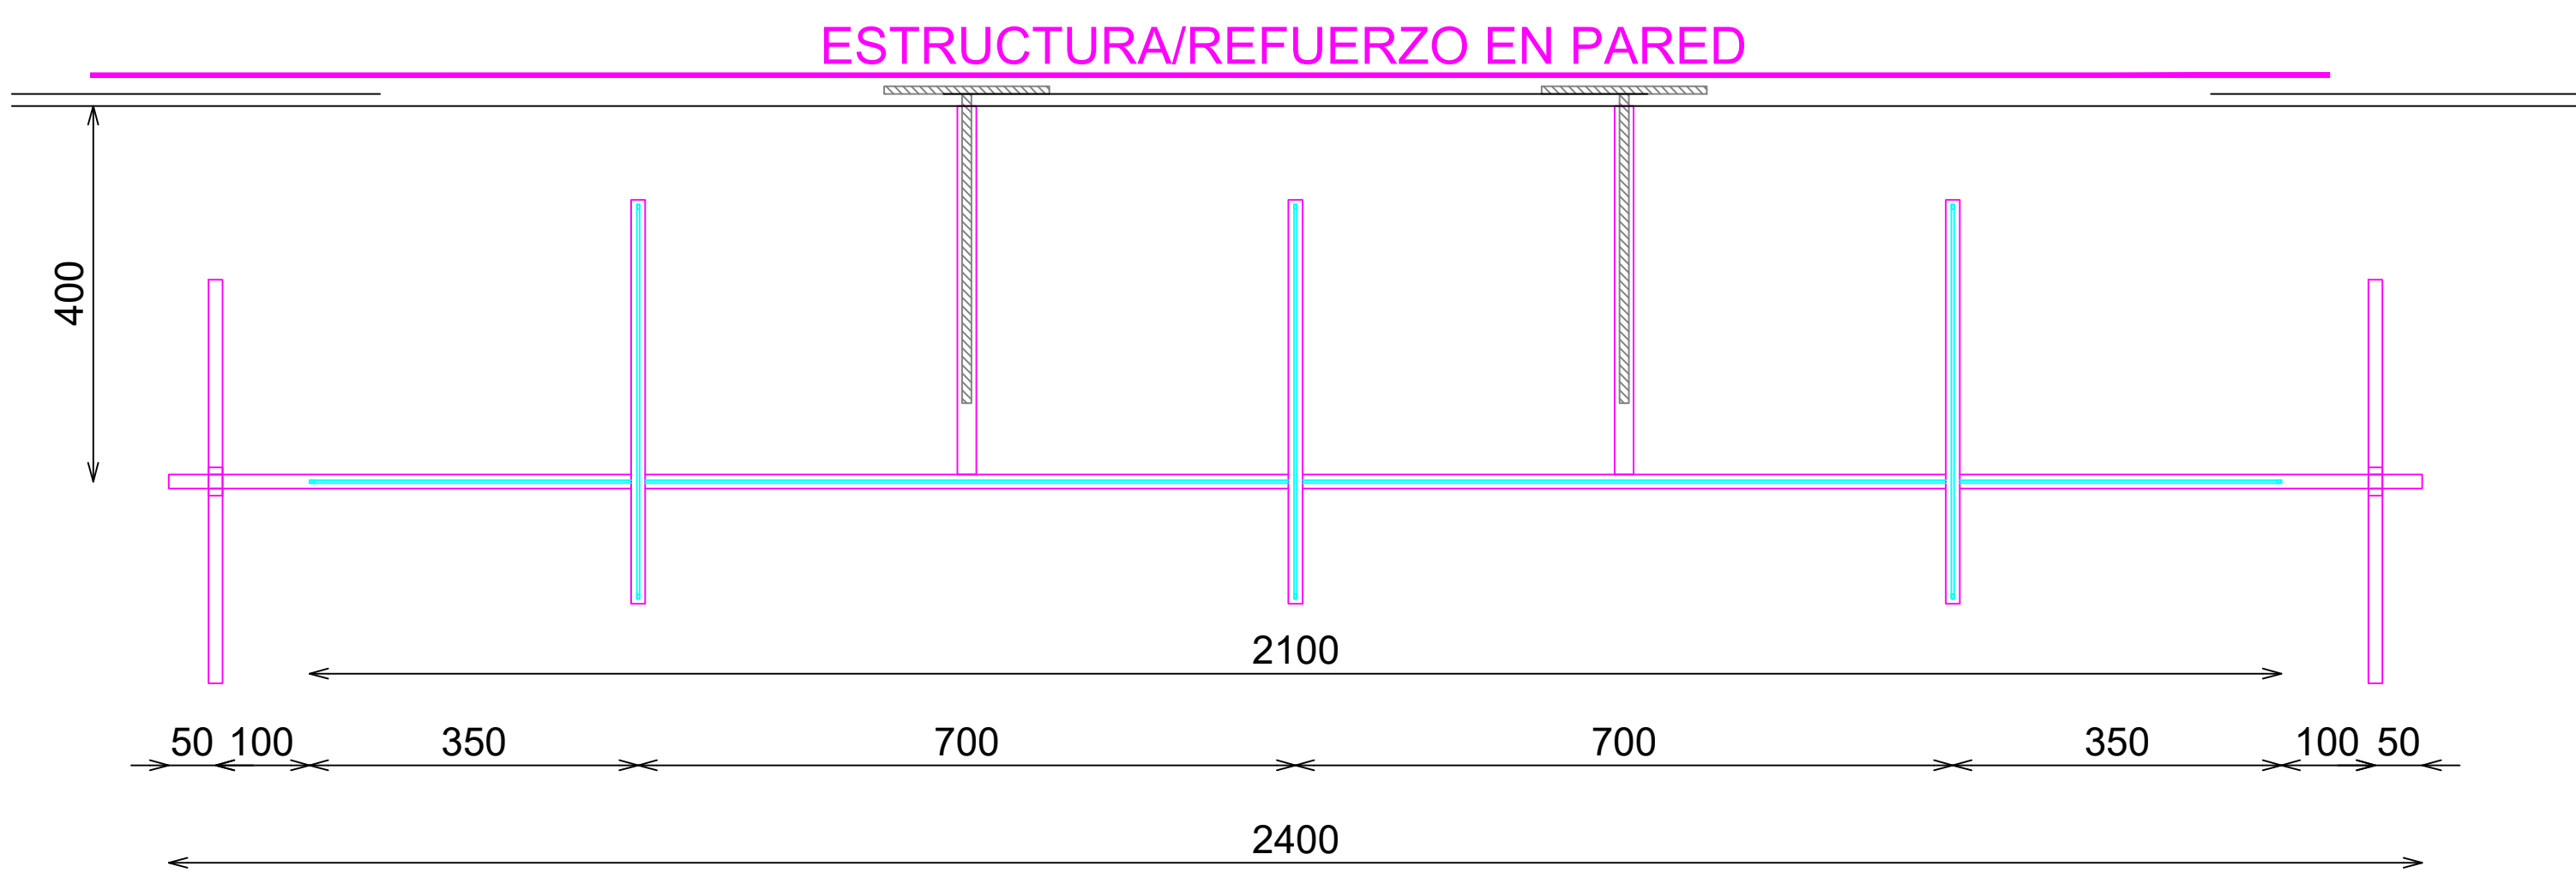


PLANTA


DETALLE BARRA

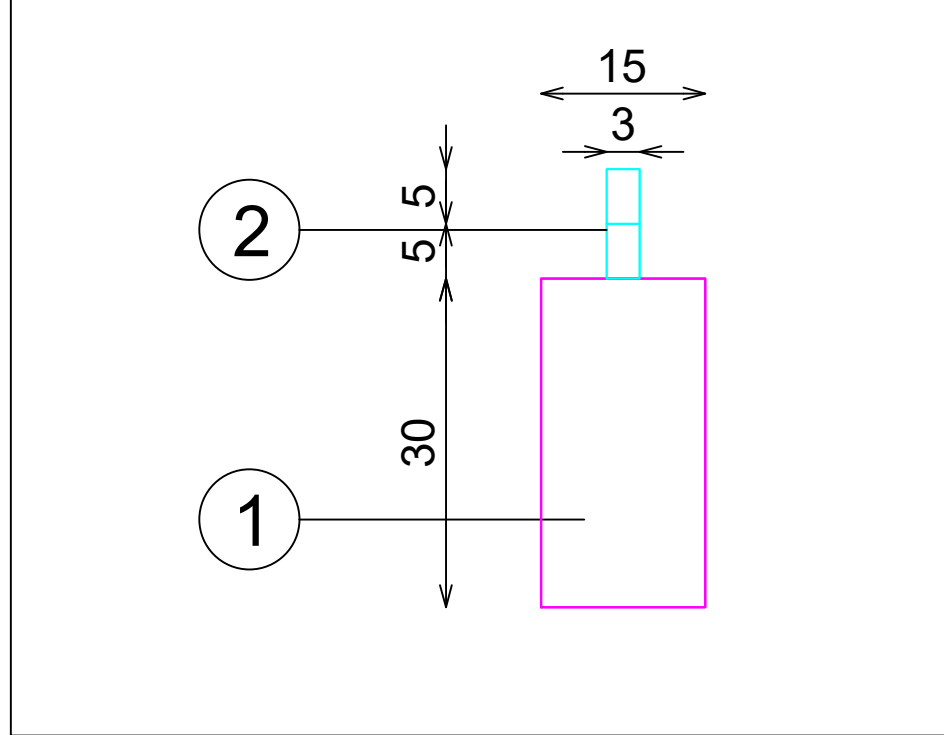

DETALLE EXTREMO BARRA

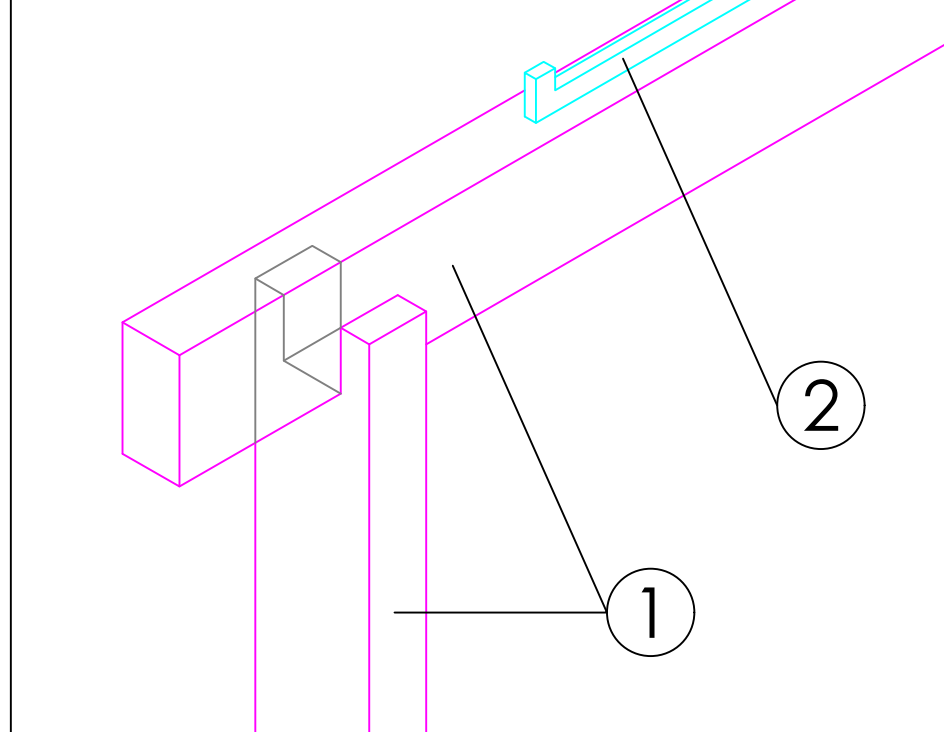

DETALLE FRONTALES EXTRAIBLES (TUBO MACIZO)

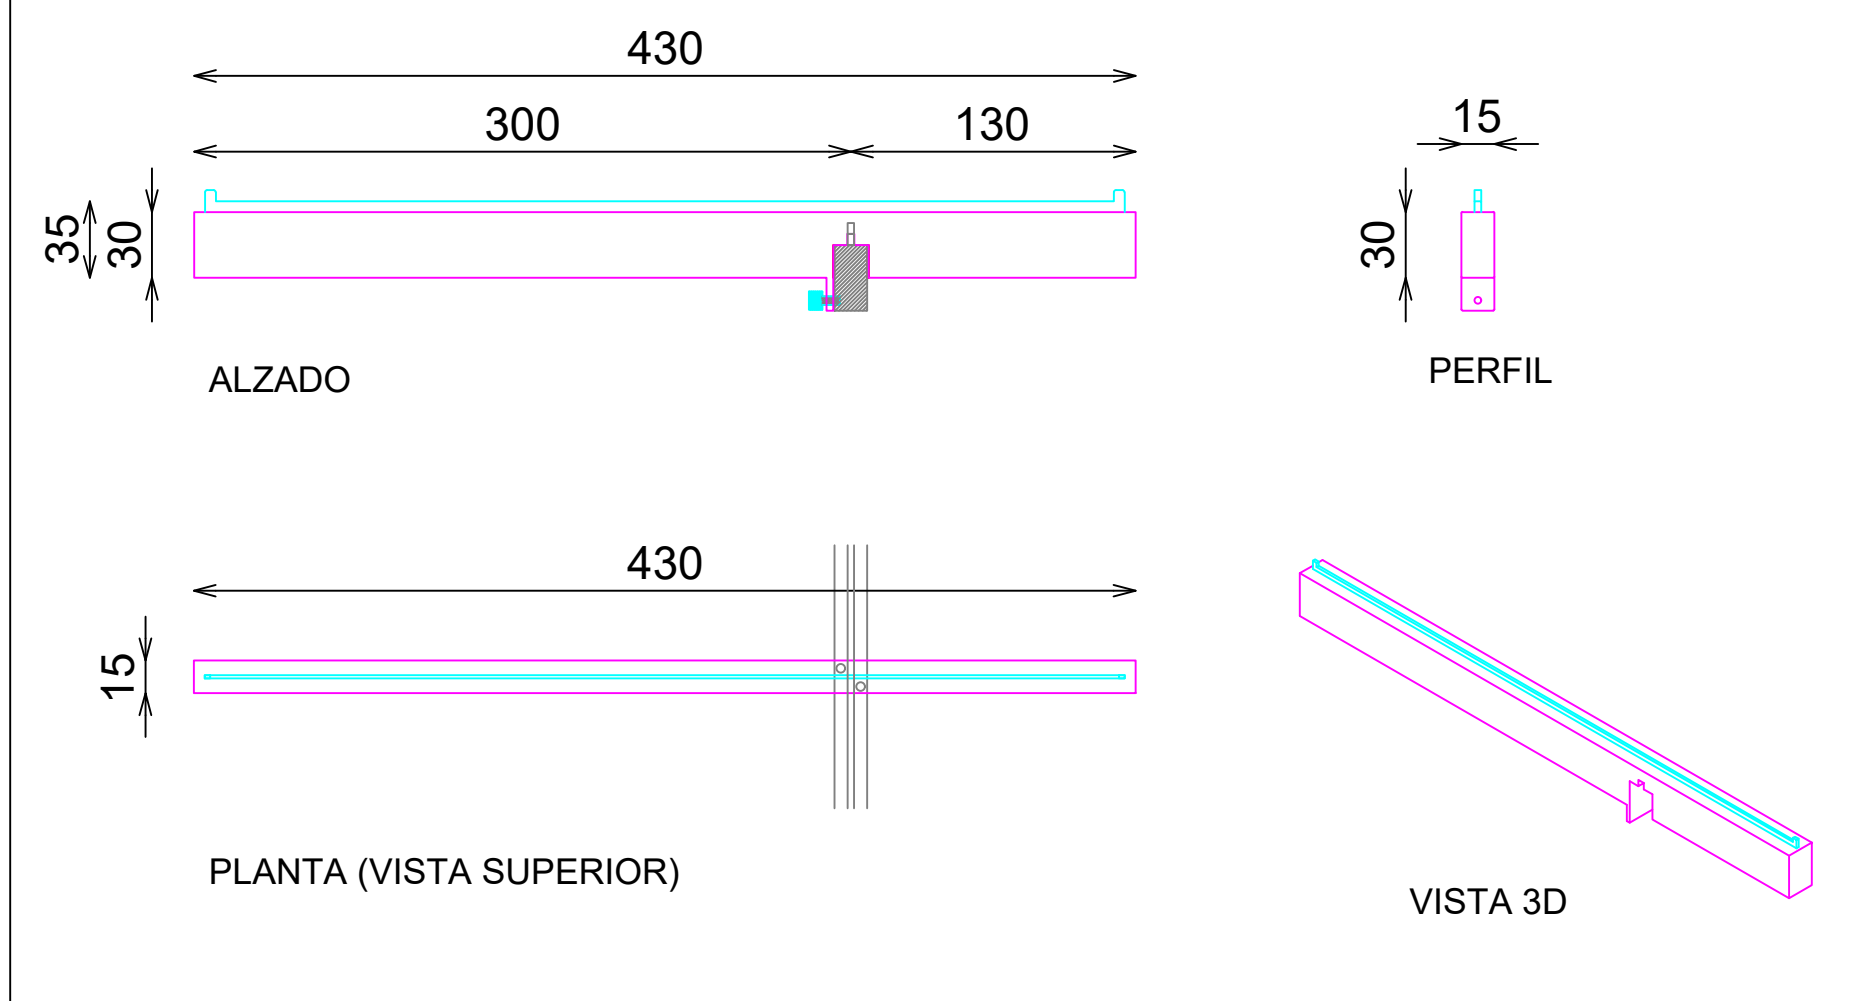

DOTACION

DESCRIPCION	Uds
FRONTAL EXTRAIBLE (TUBO MACIZO)	3