



ACABADOS

- ① ACERO INOX SATINADO ESTANDAR. REF 2202
- ② ACERO INOX SATINADO ESTANDAR. REF 2202


*NOTA: BASE CON CONTERAS DE PLASTICO NEGRO

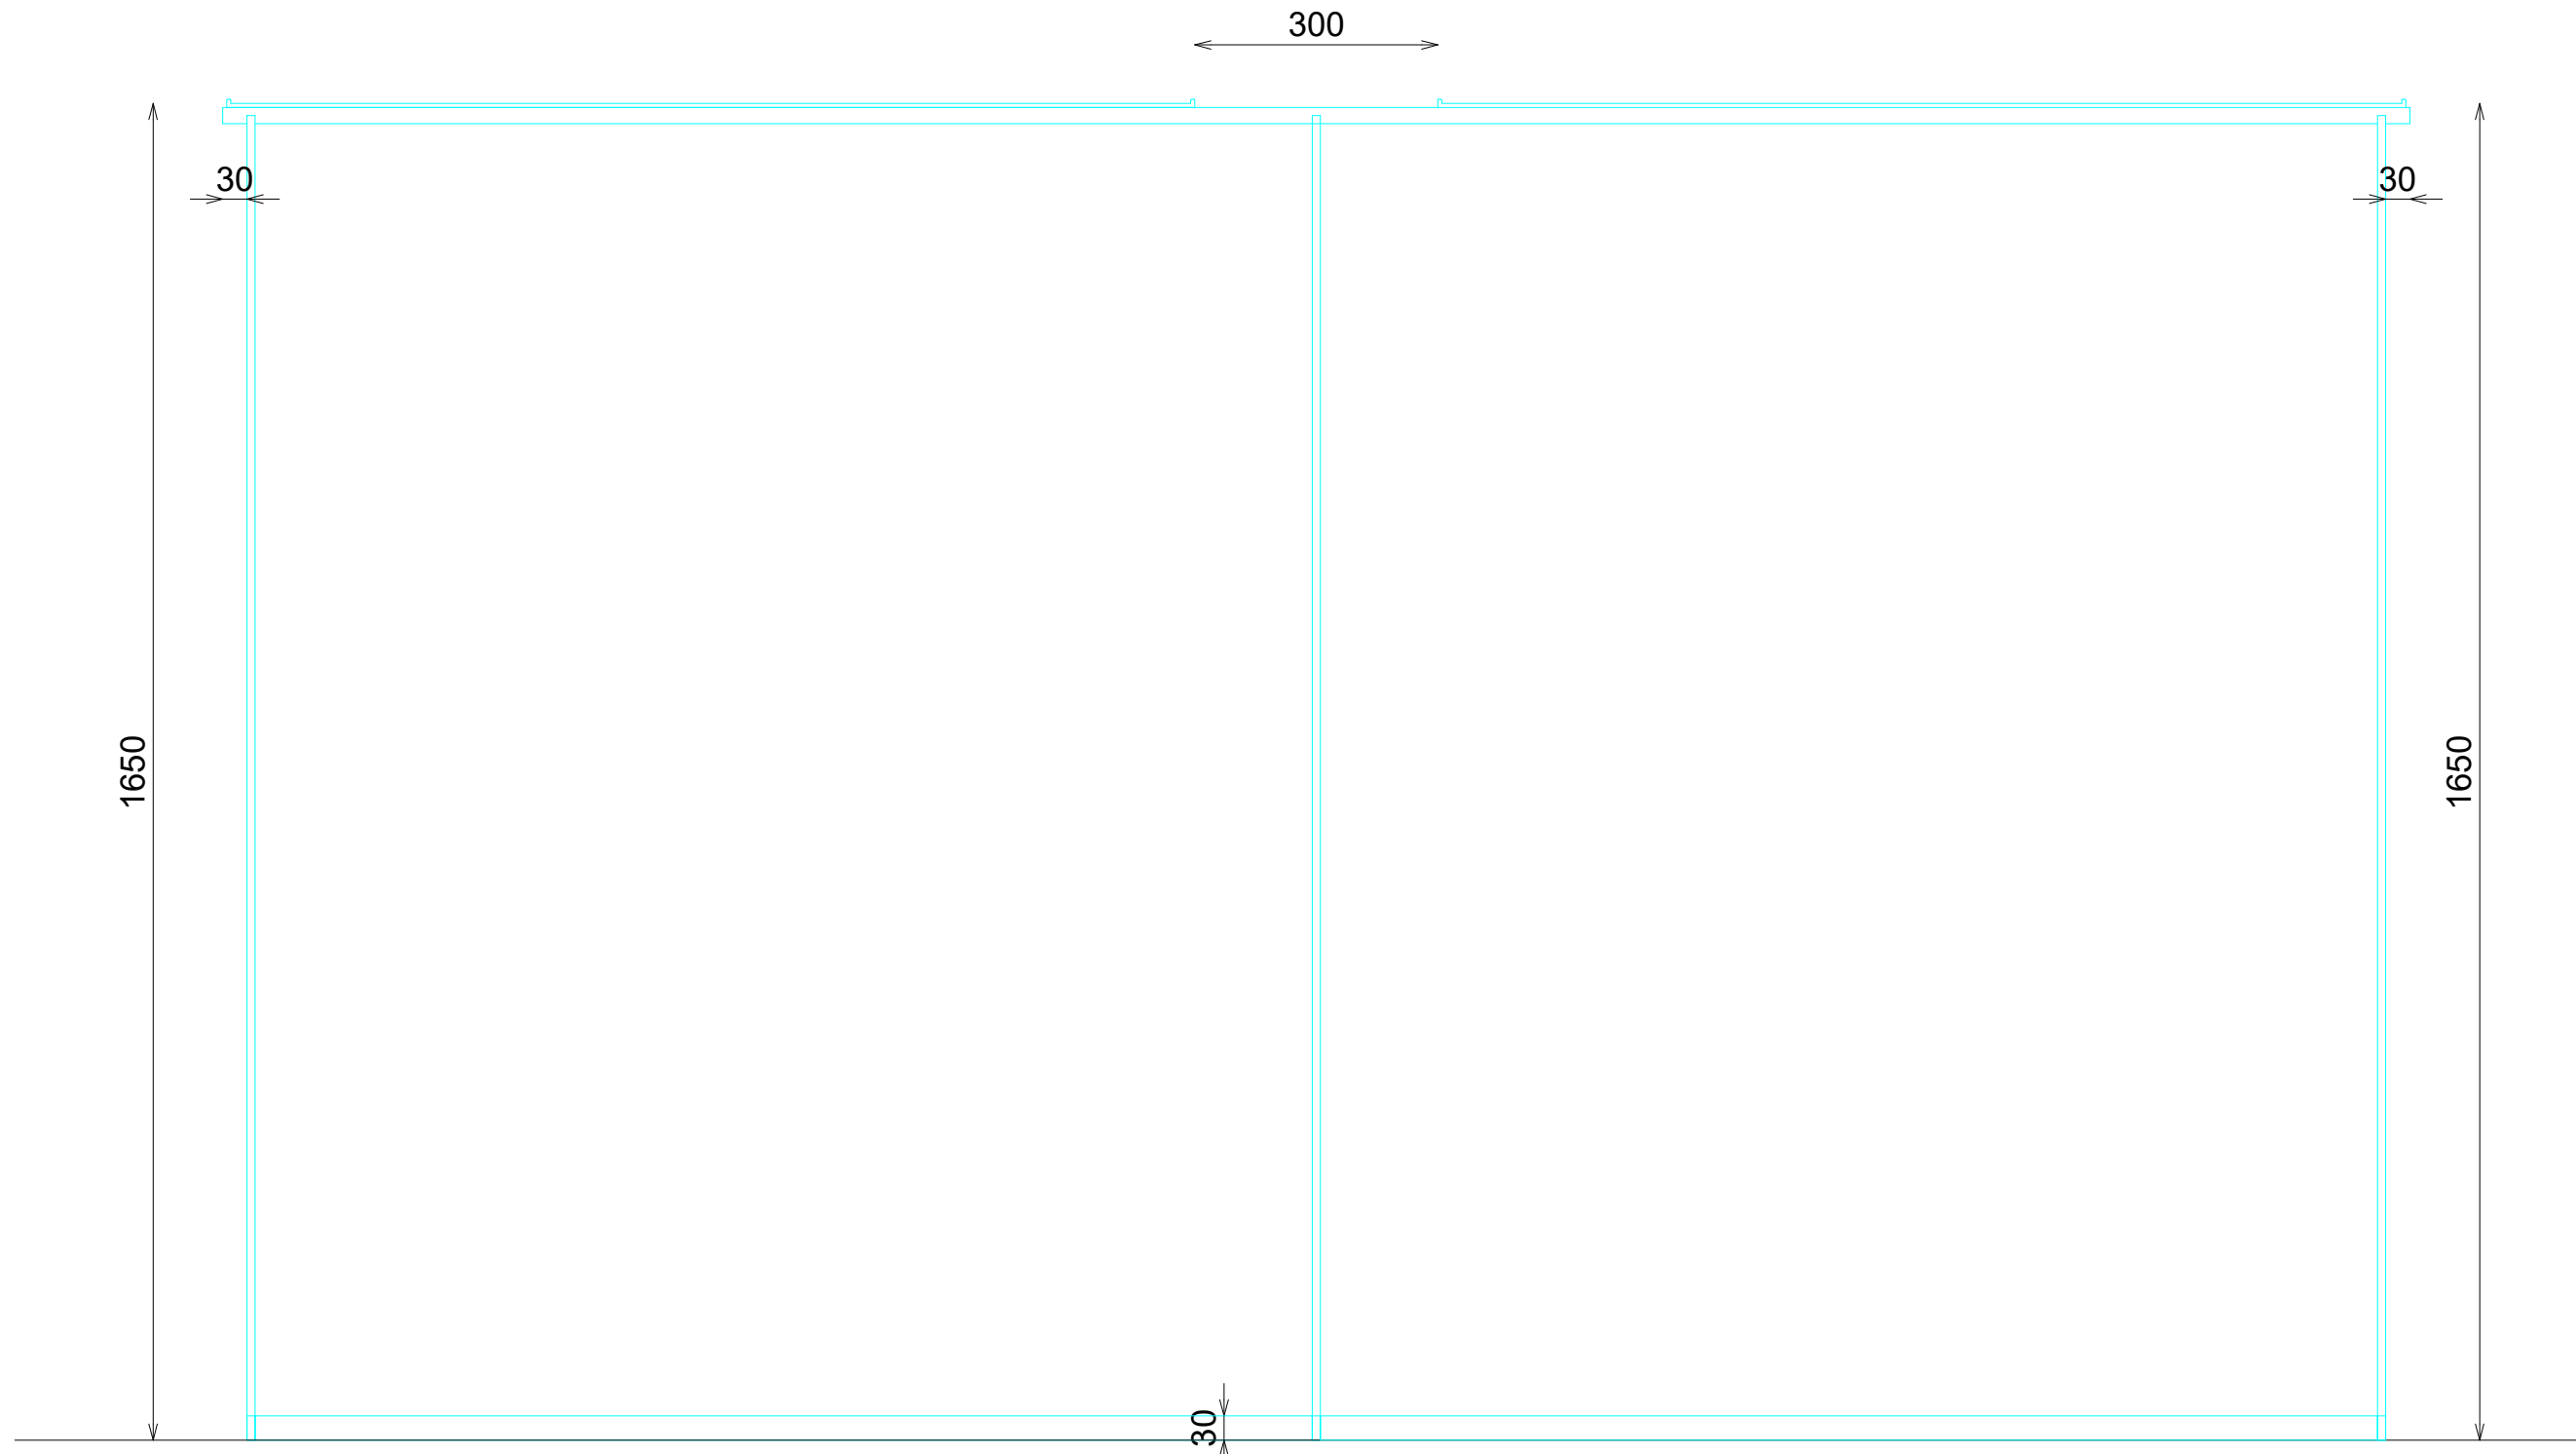




ALZADO

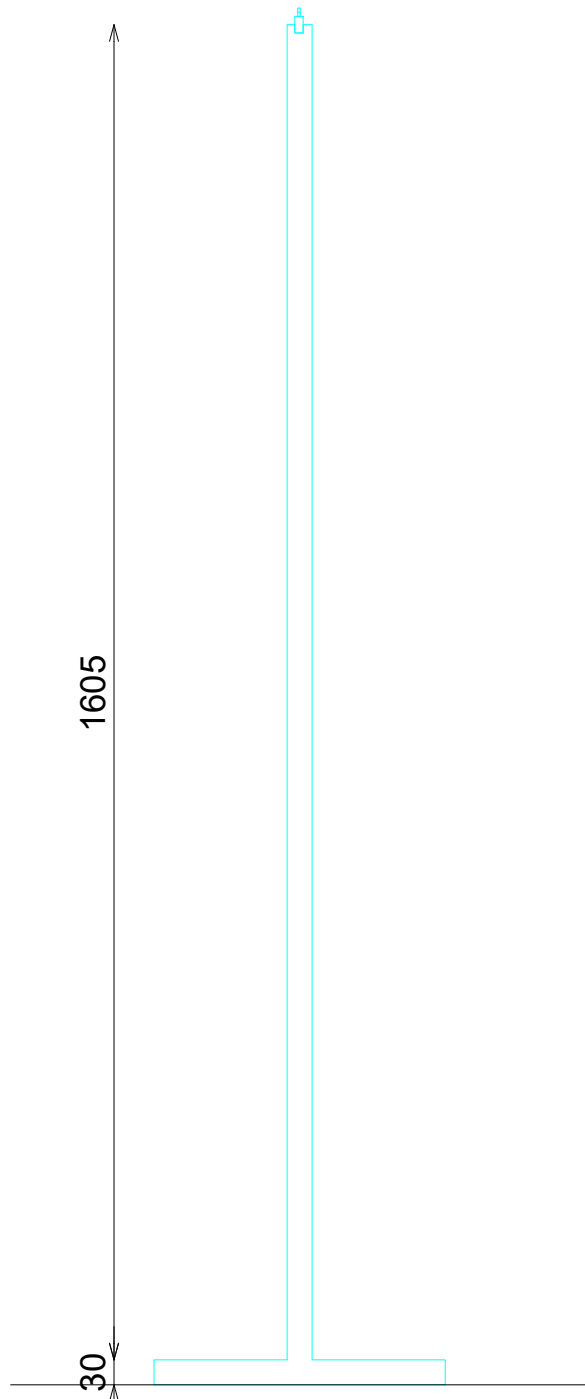

SECCIÓN

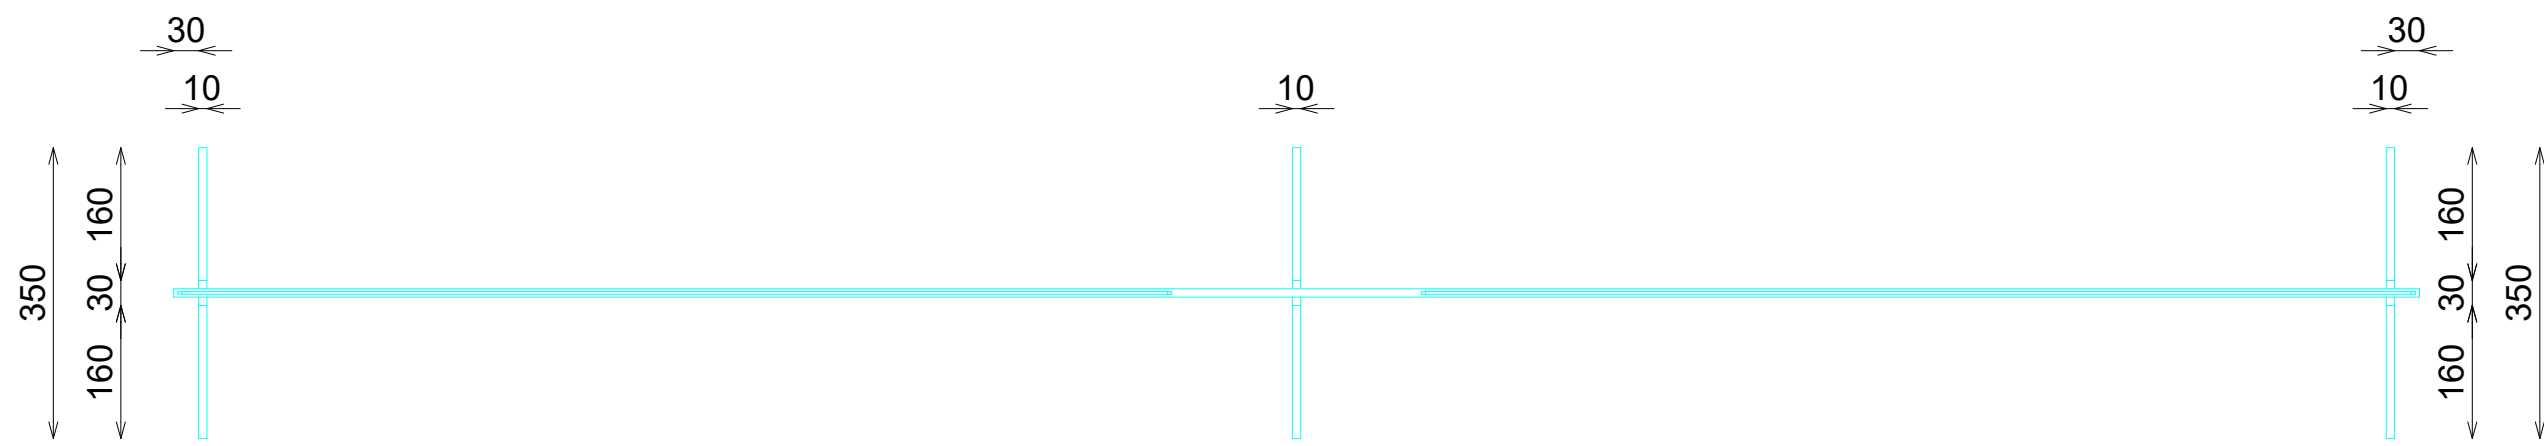

PLANTA

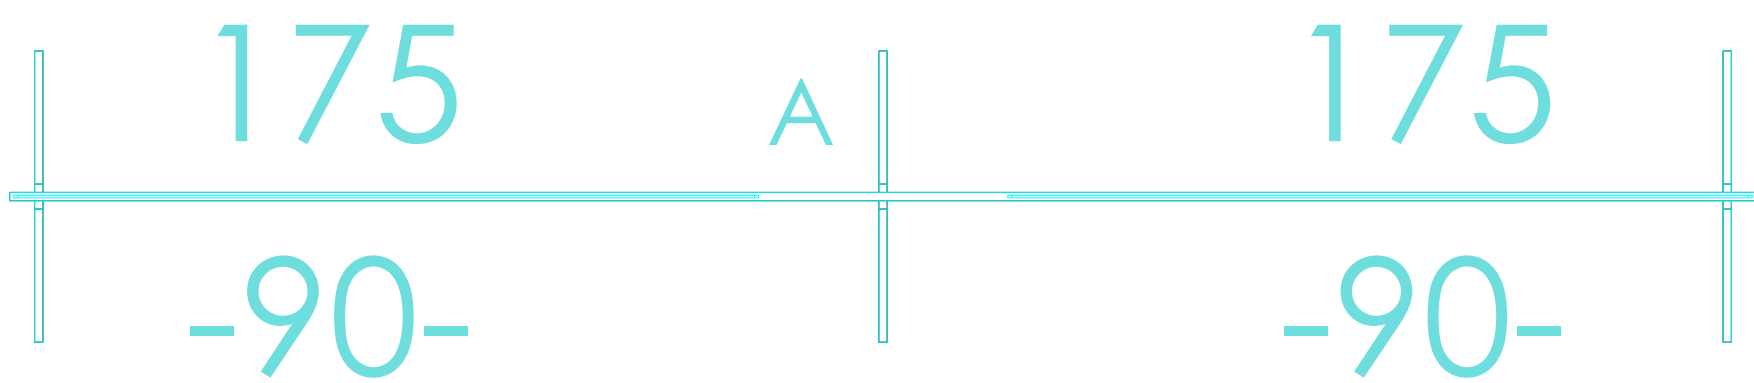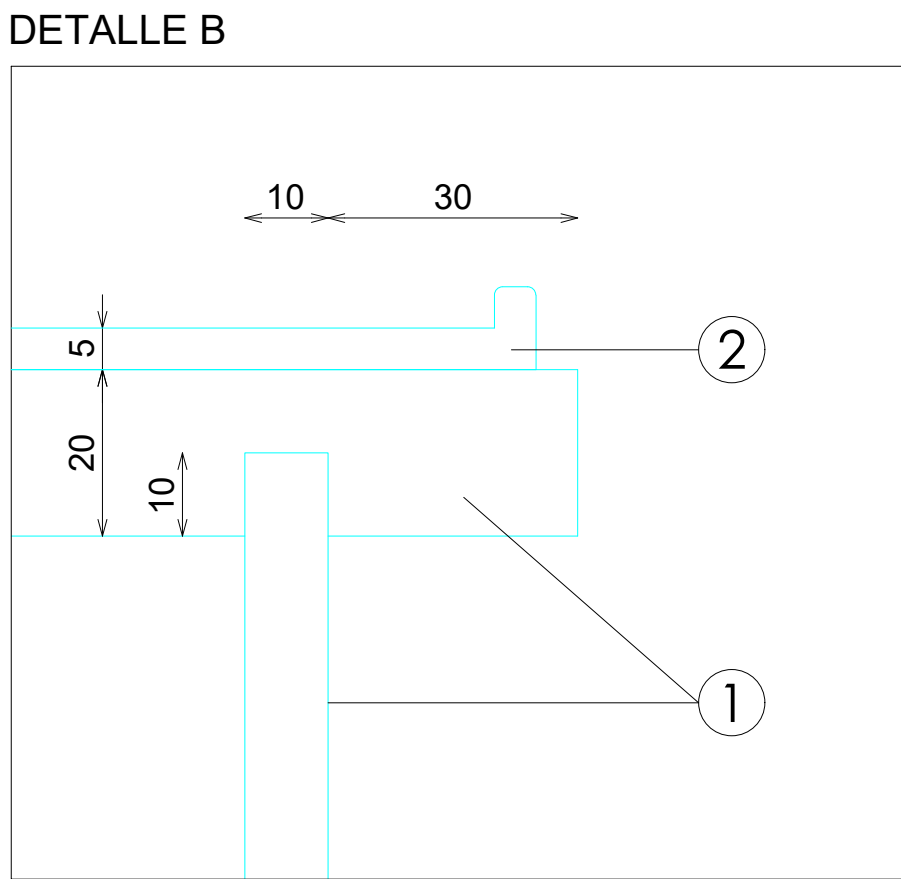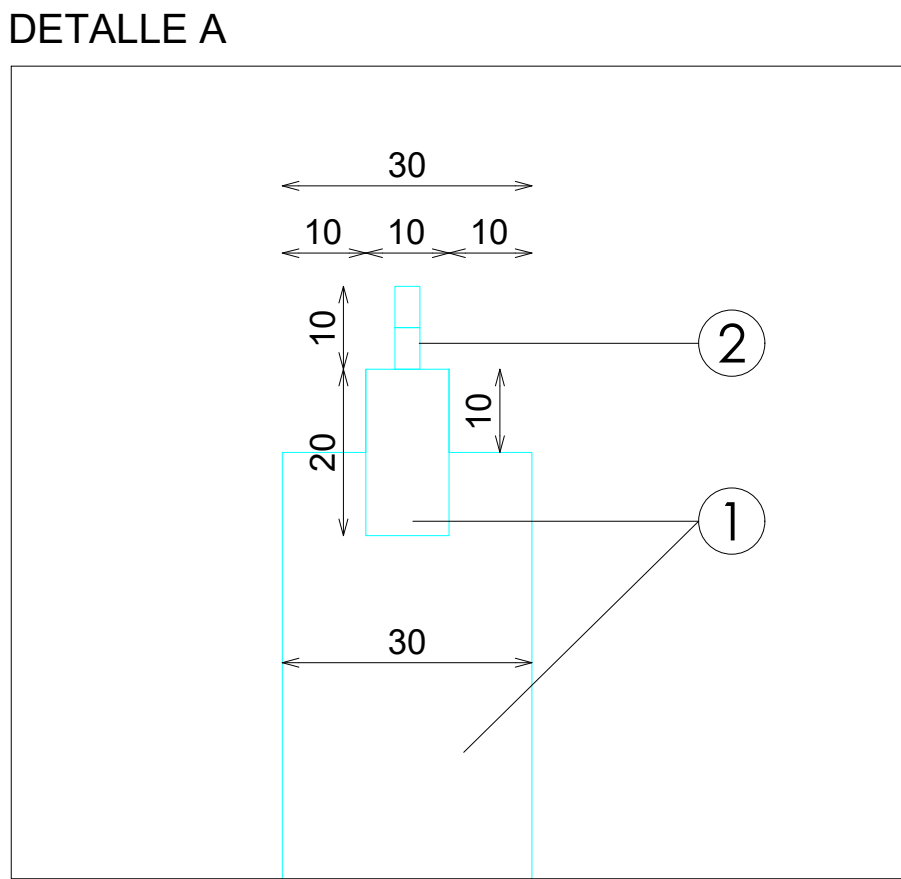

Sc-Colgador 20x10 Base H
2 Módulos 90xH175 Acero 221A

571-8Z70038100