



ACABADOS

- ① ACERO INOX SATINADO ESTANDAR REF. 2202


*NOTA: BASE CON CONTERAS DE PLASTICO NEGRO

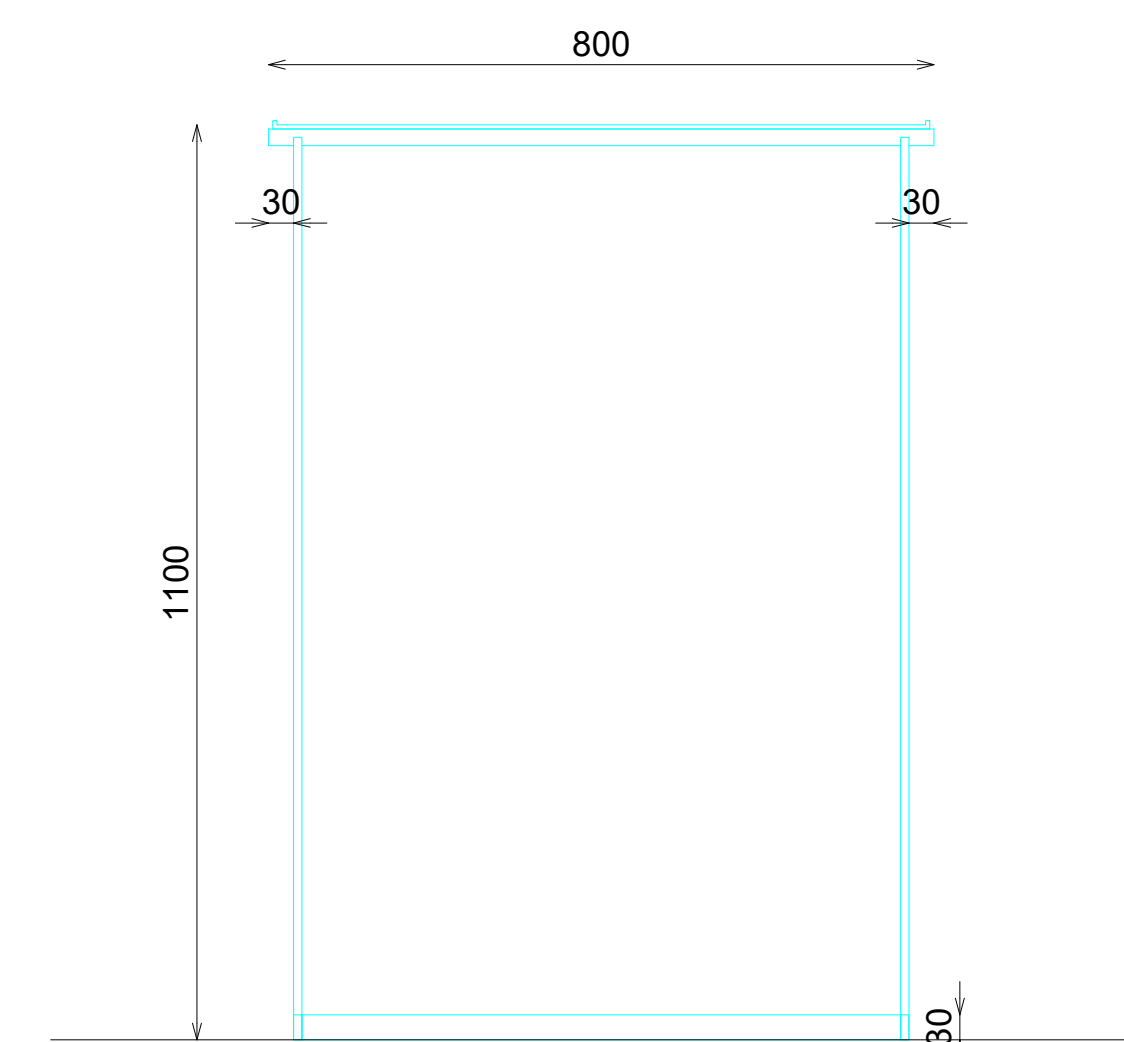


ALZADO

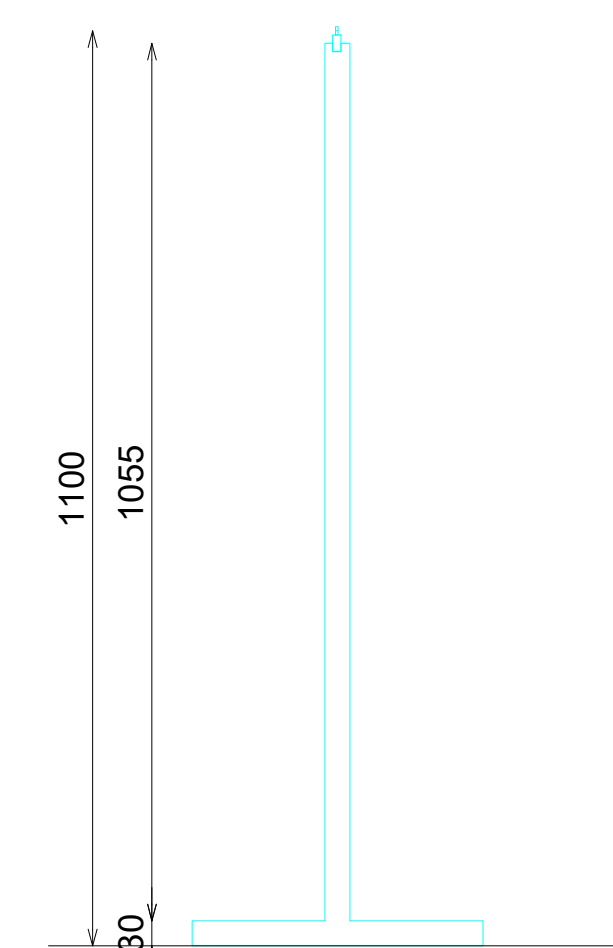

SECCIÓN

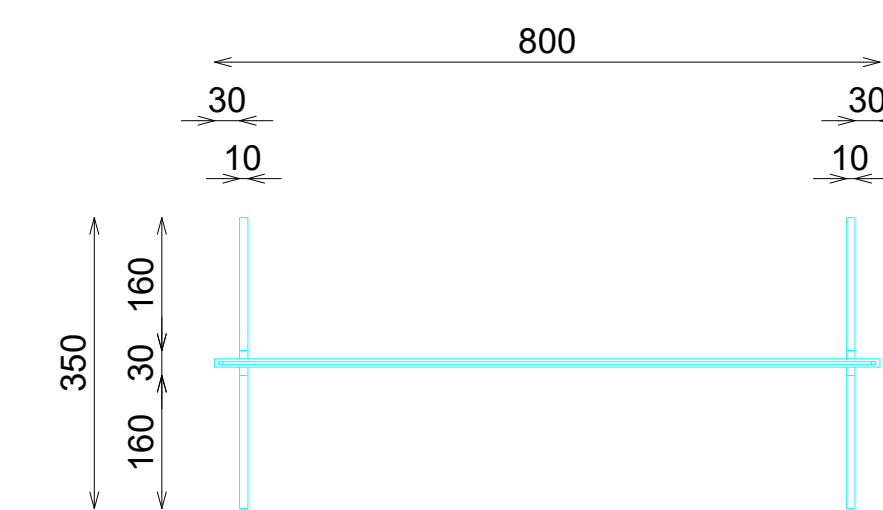

PLANTA

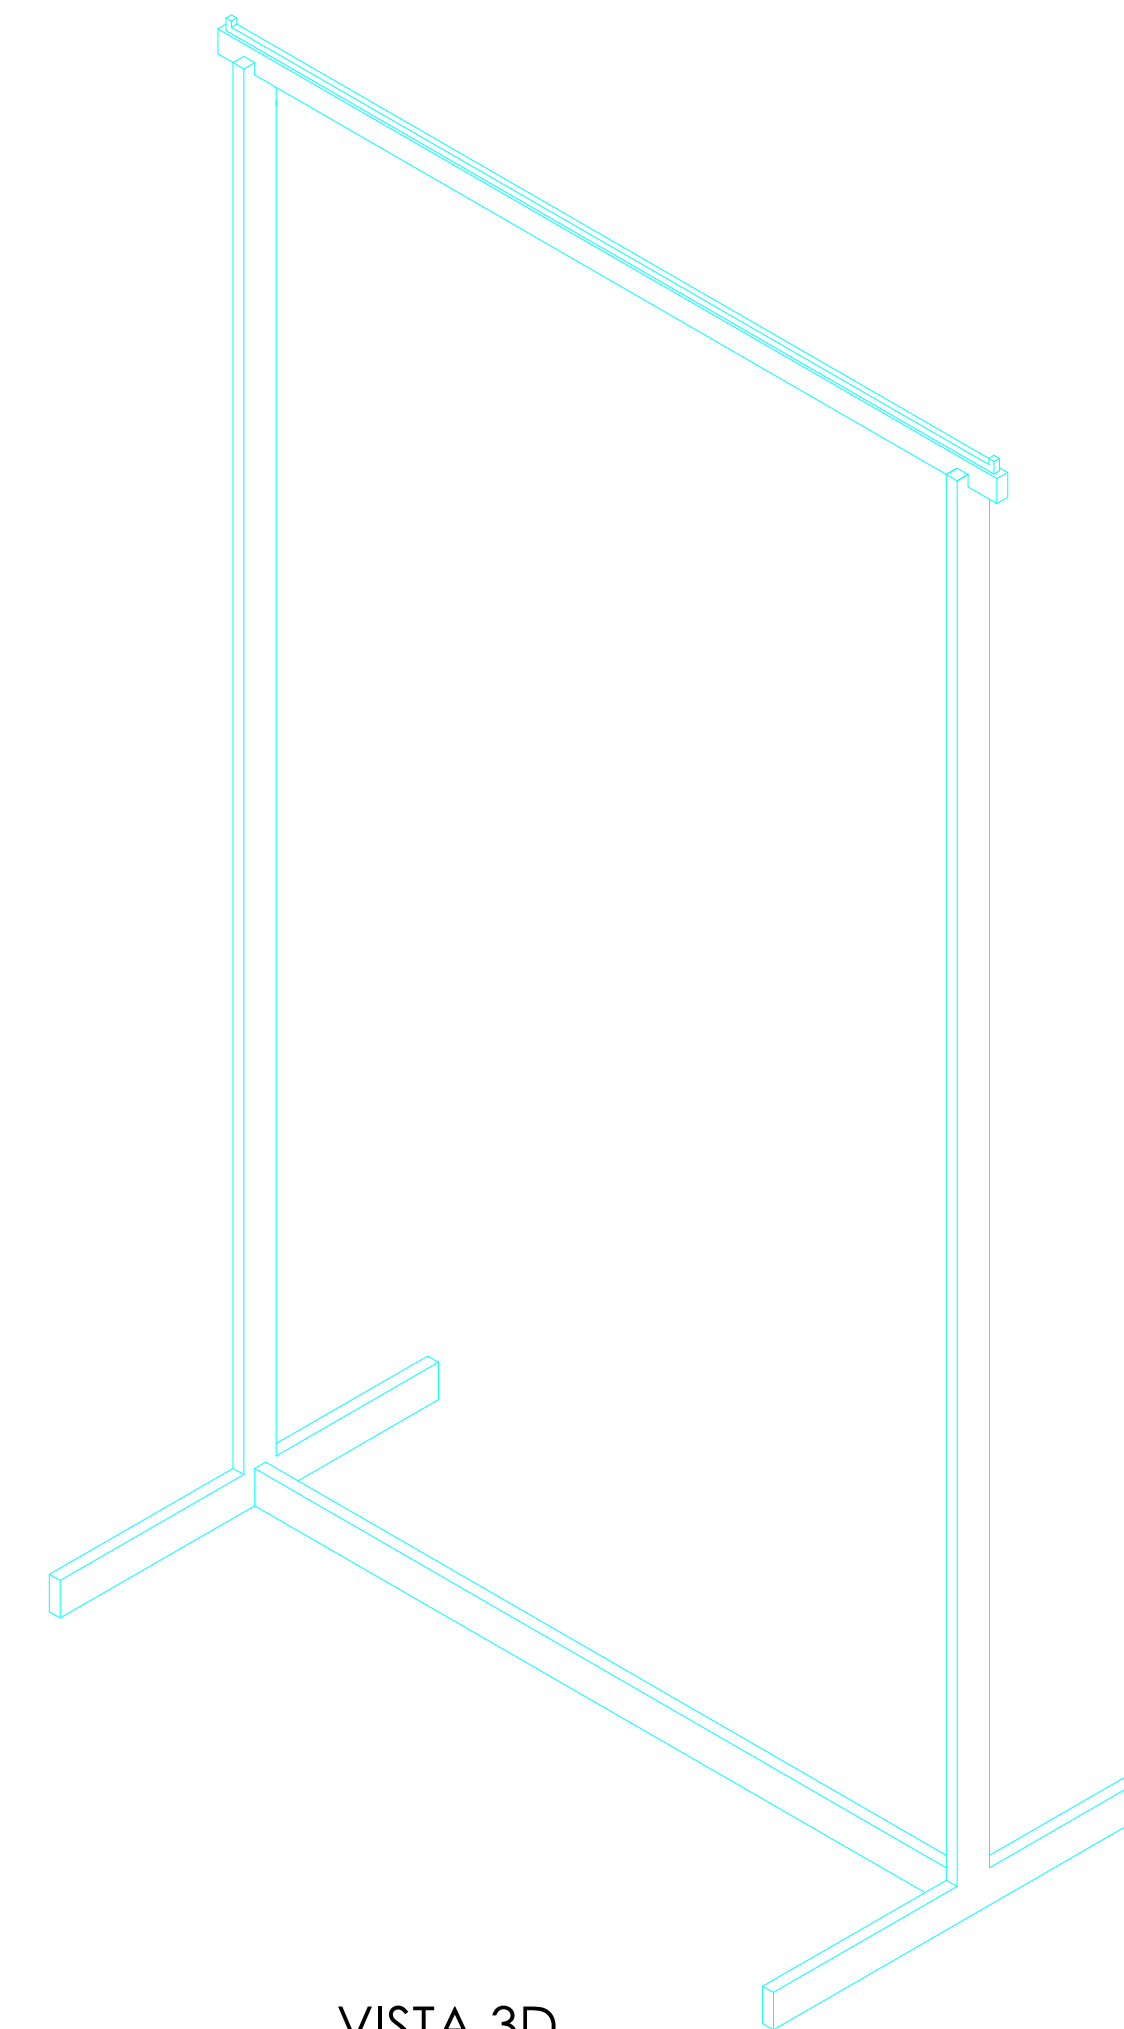

VISTA 3D

