




ACABADOS

- 1 ACERO INOX SATINADO ESTANDAR. REF 2202
- 2 ALUMINIO SATINADO


PAPELERA 20x20x51. 2 unidades

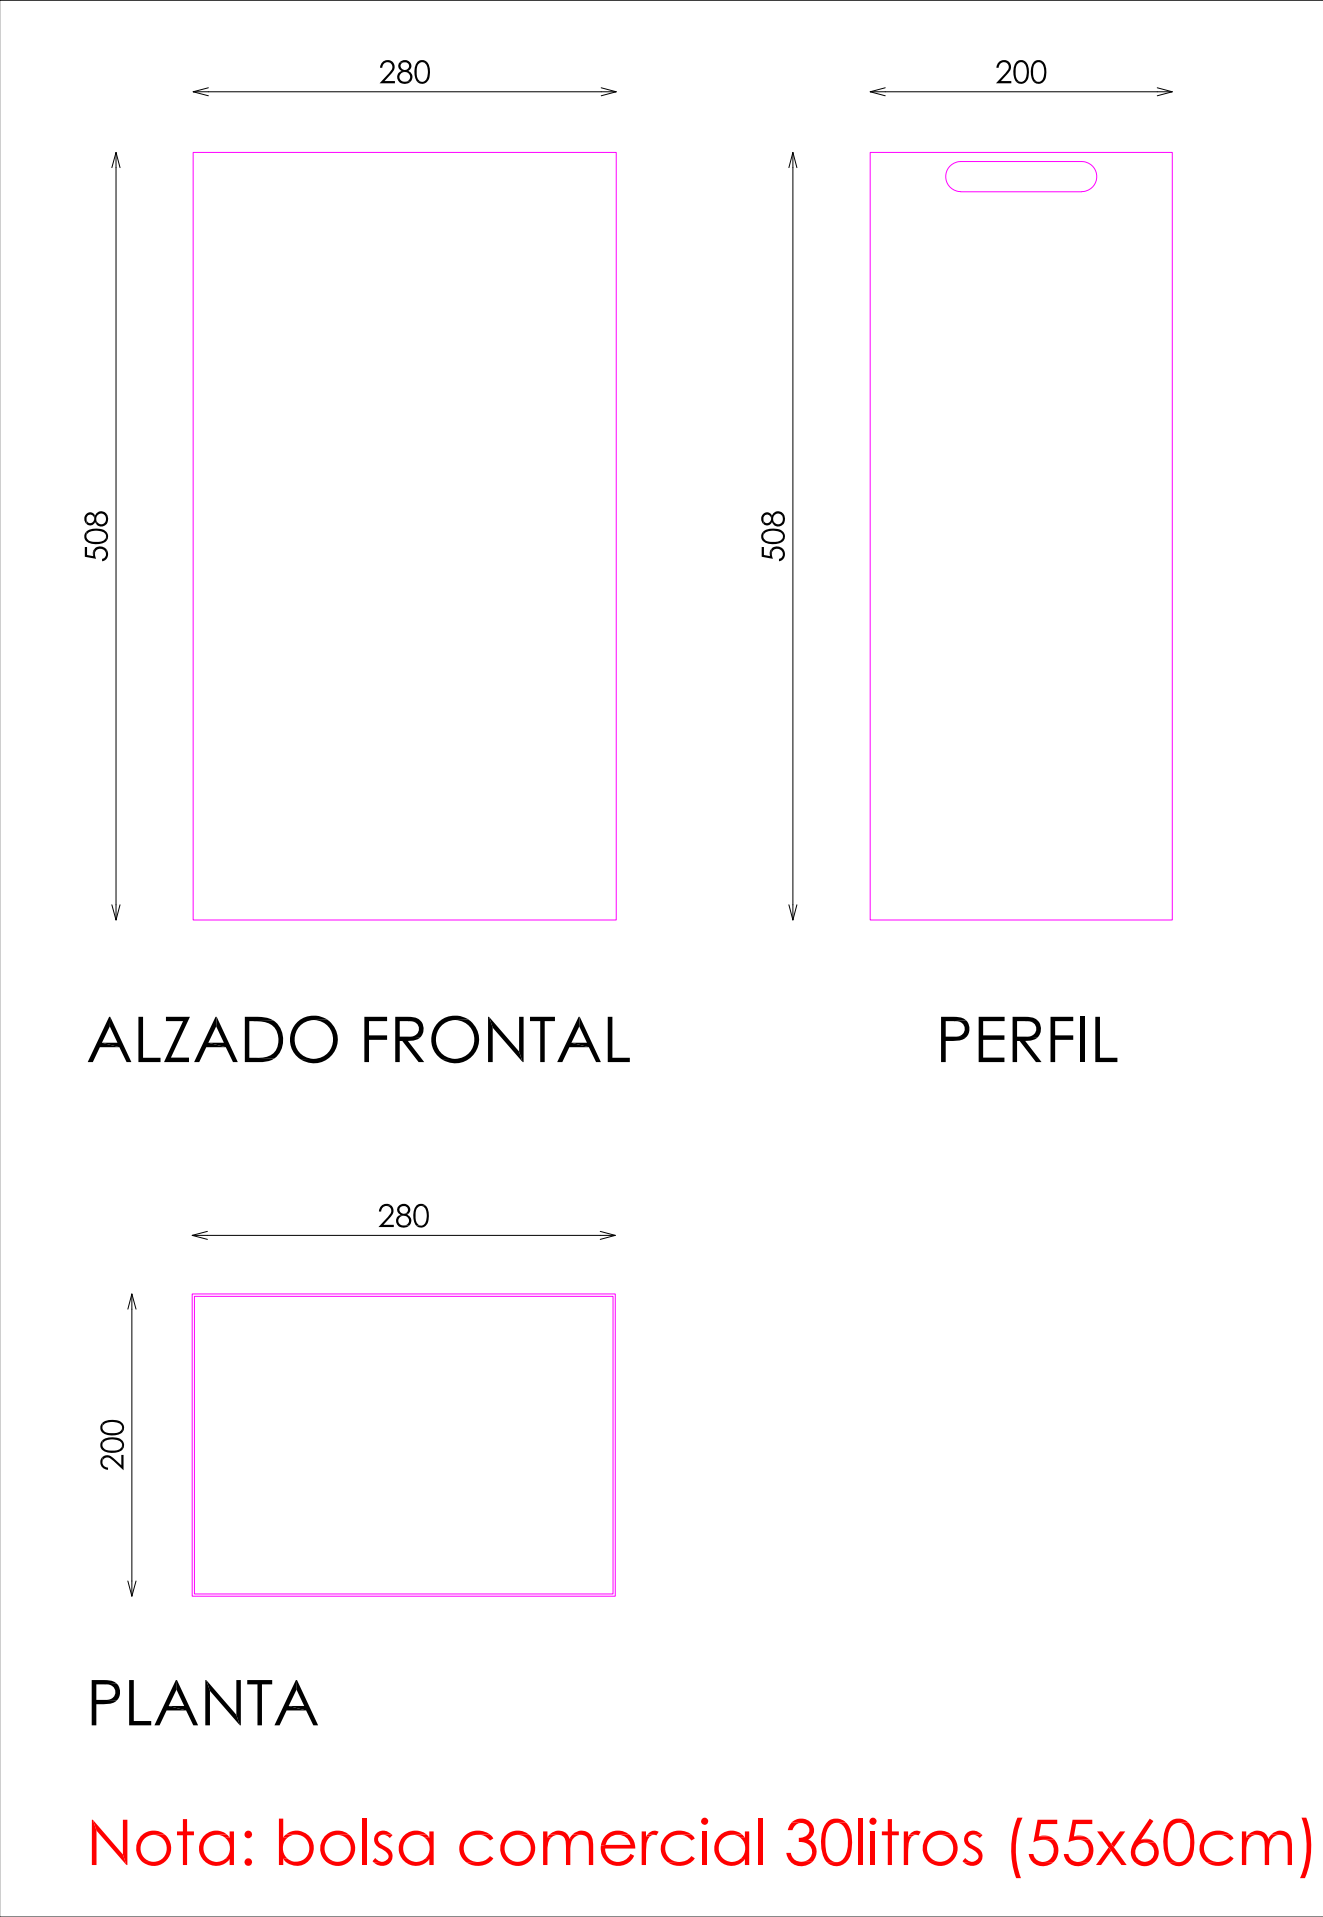


PAPELERA 58x21x48. 2 unidades

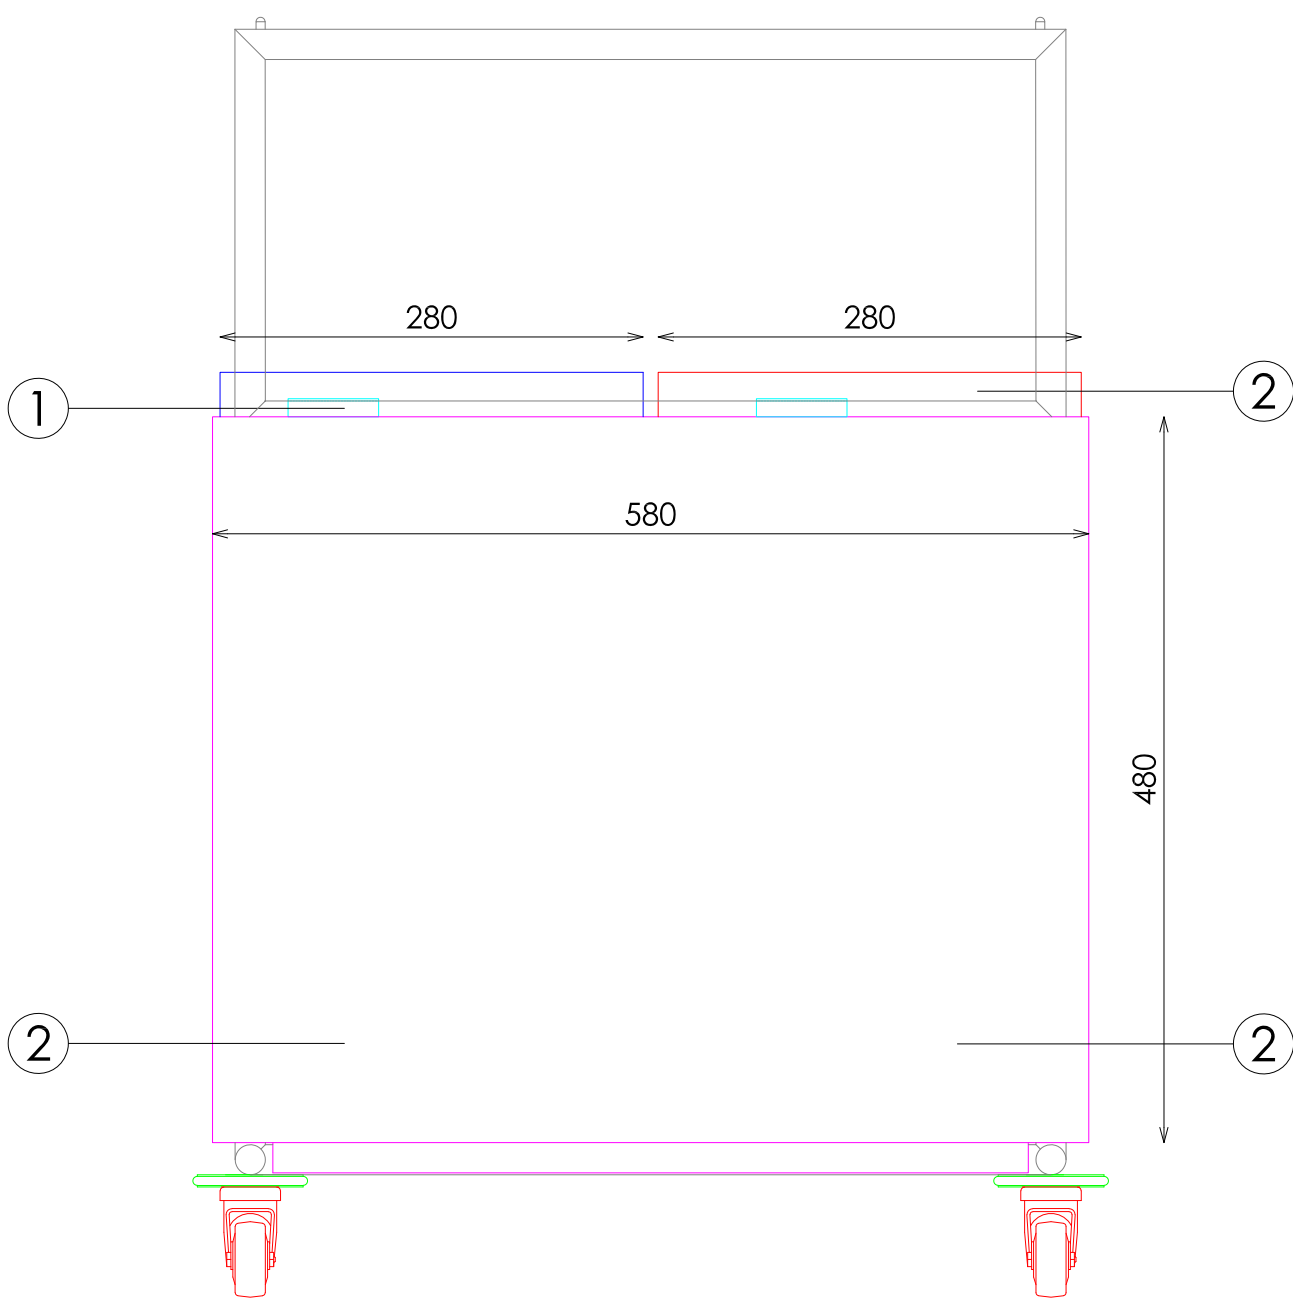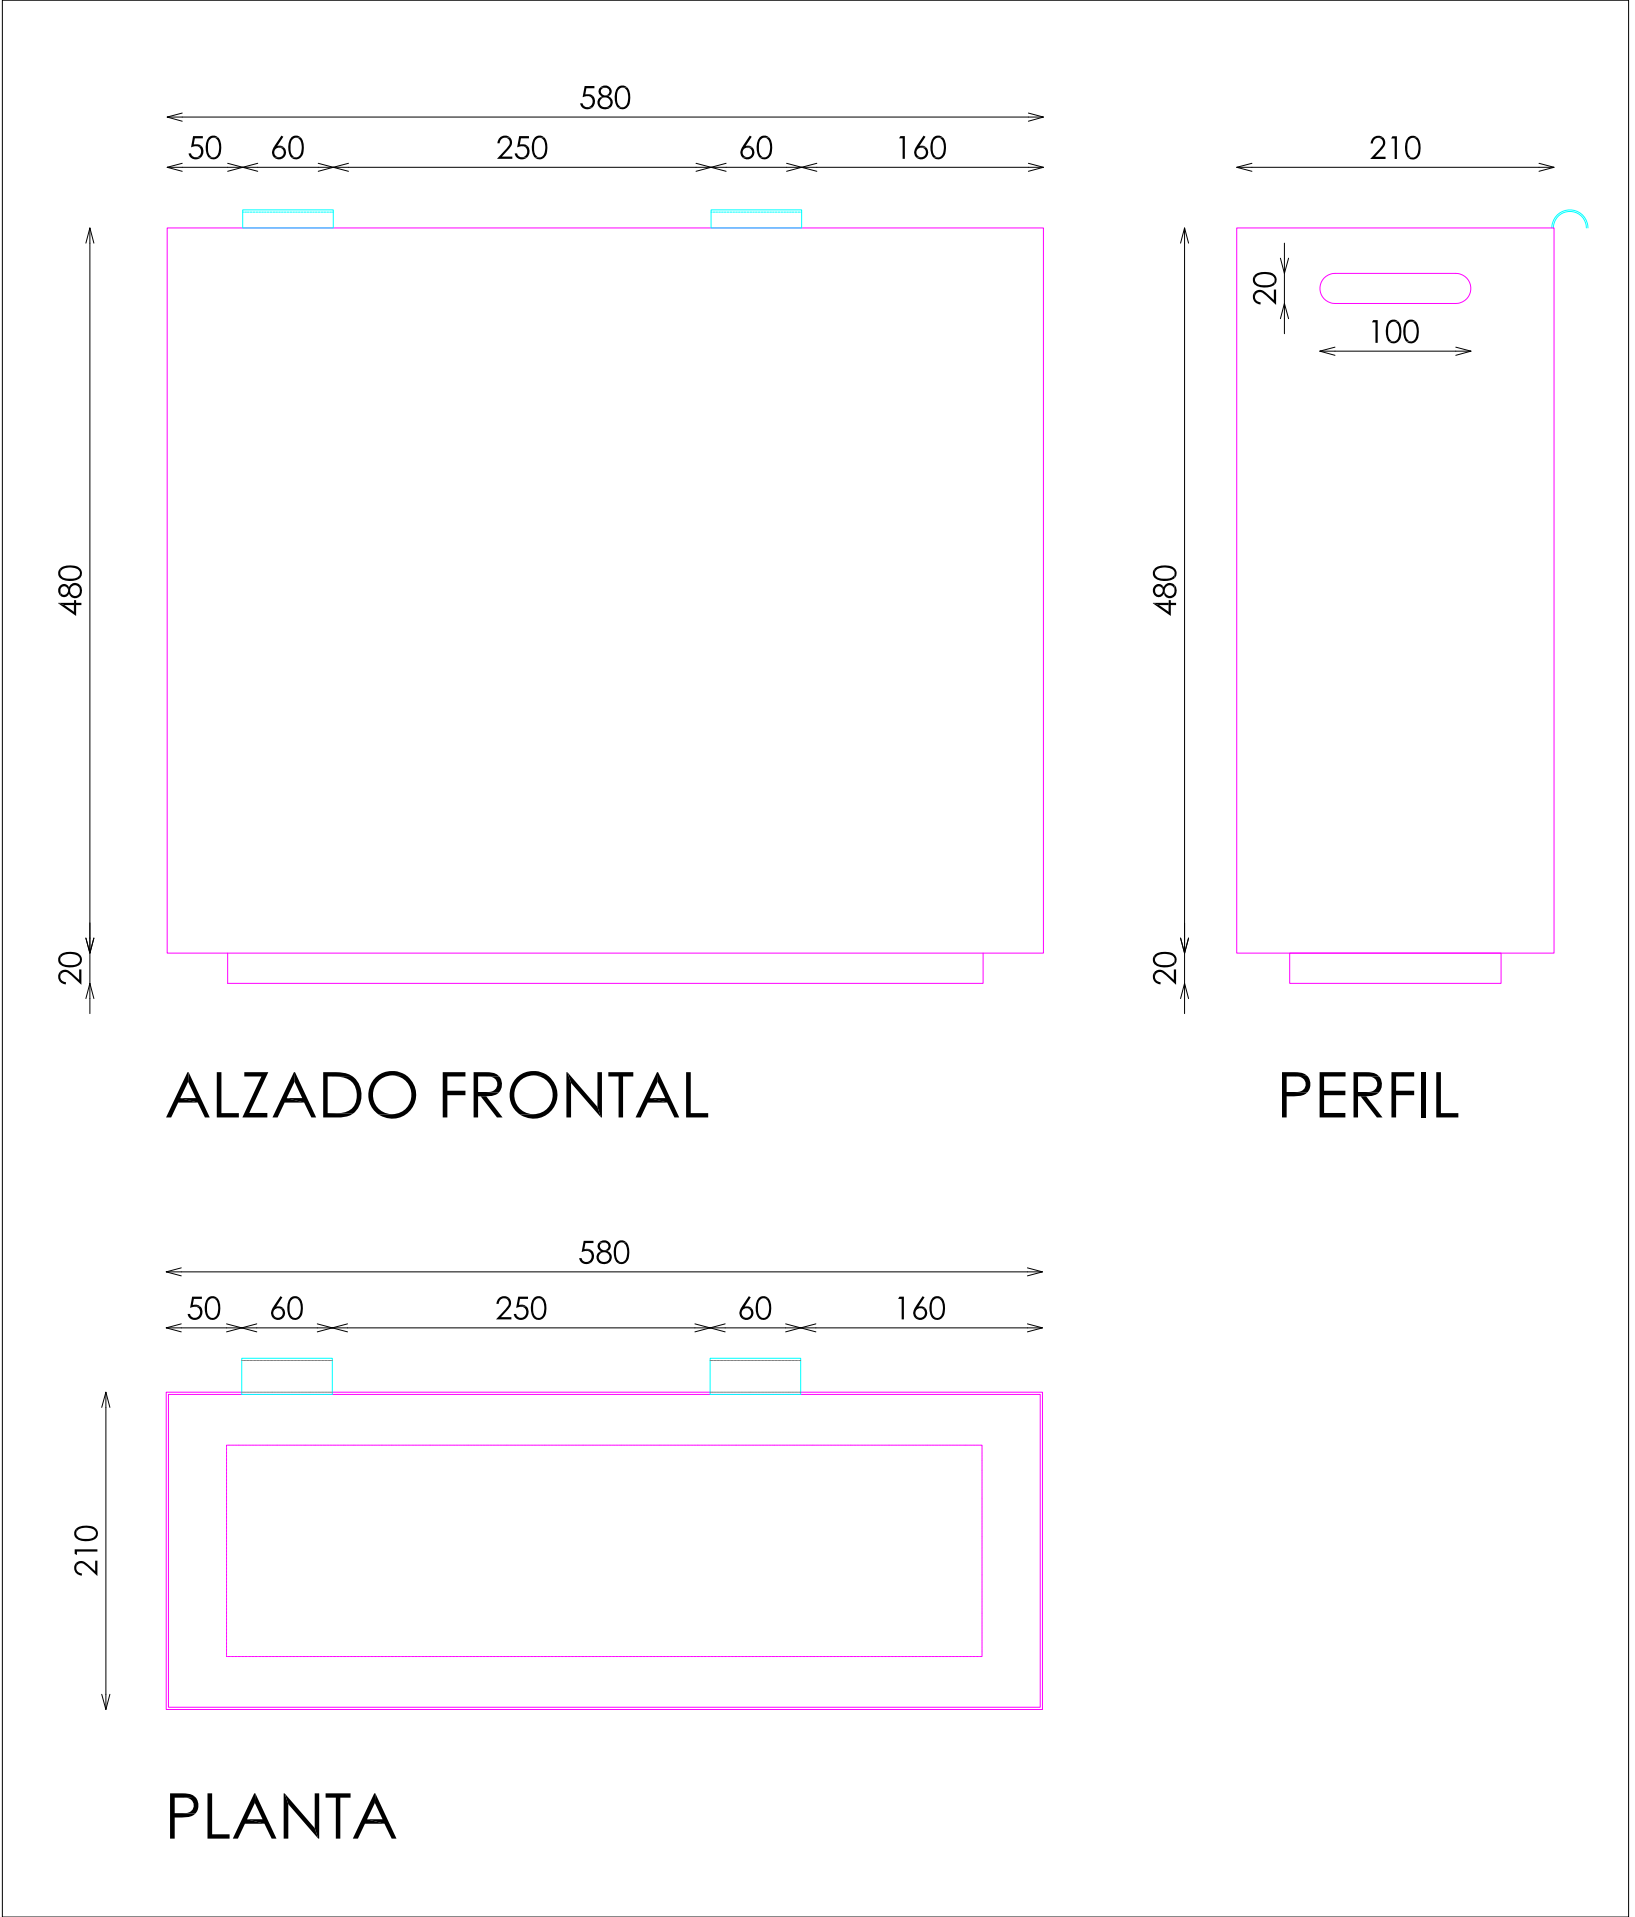


ALZADO FRONTAL

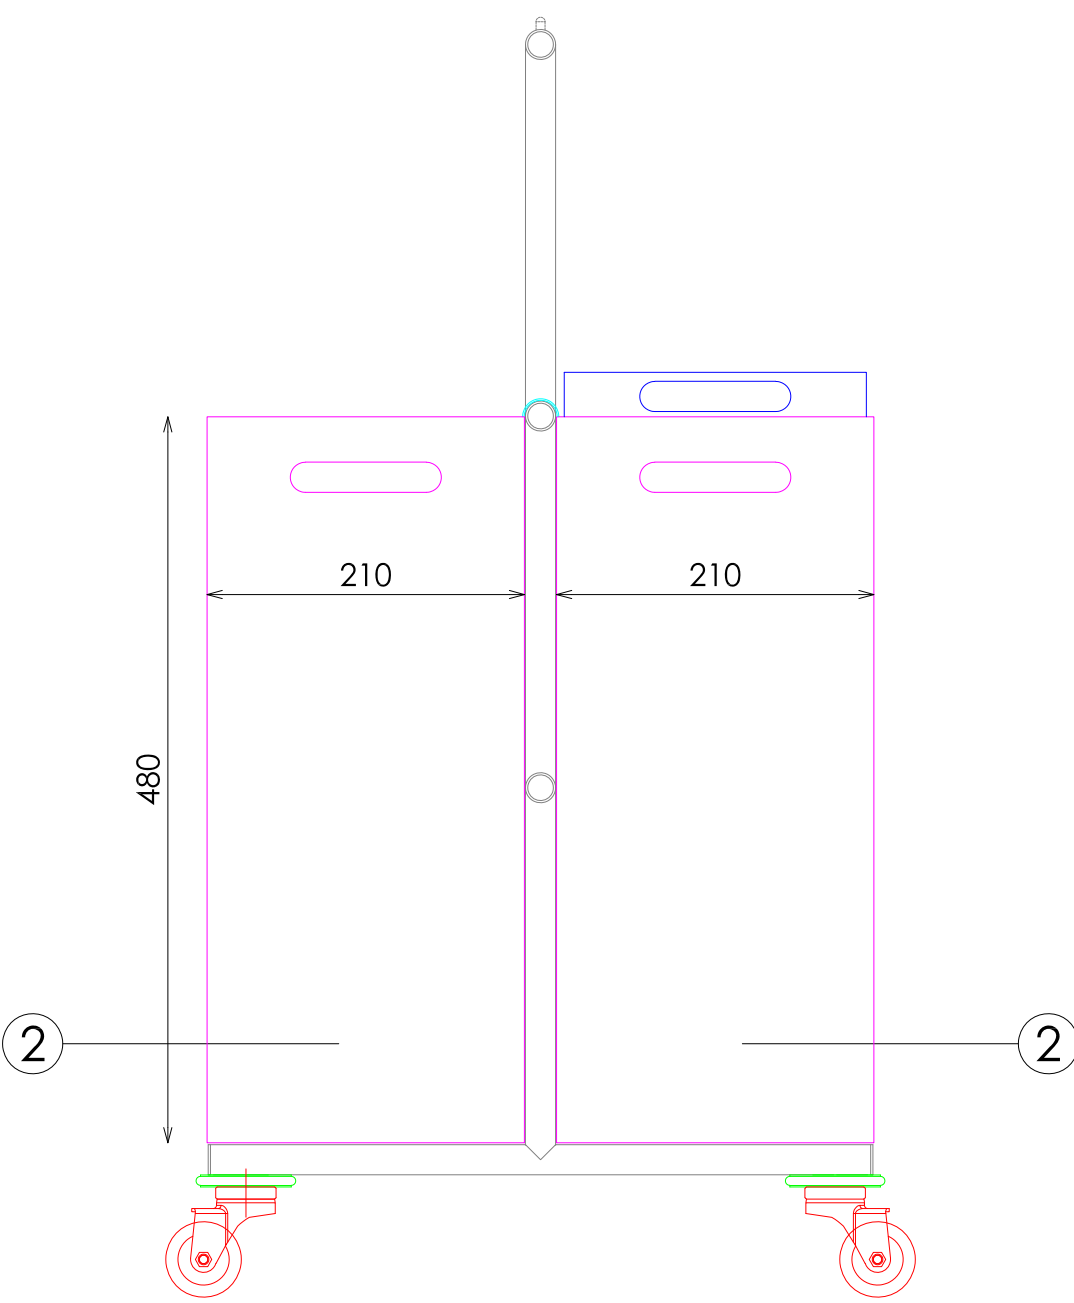

ALZADO LATERAL

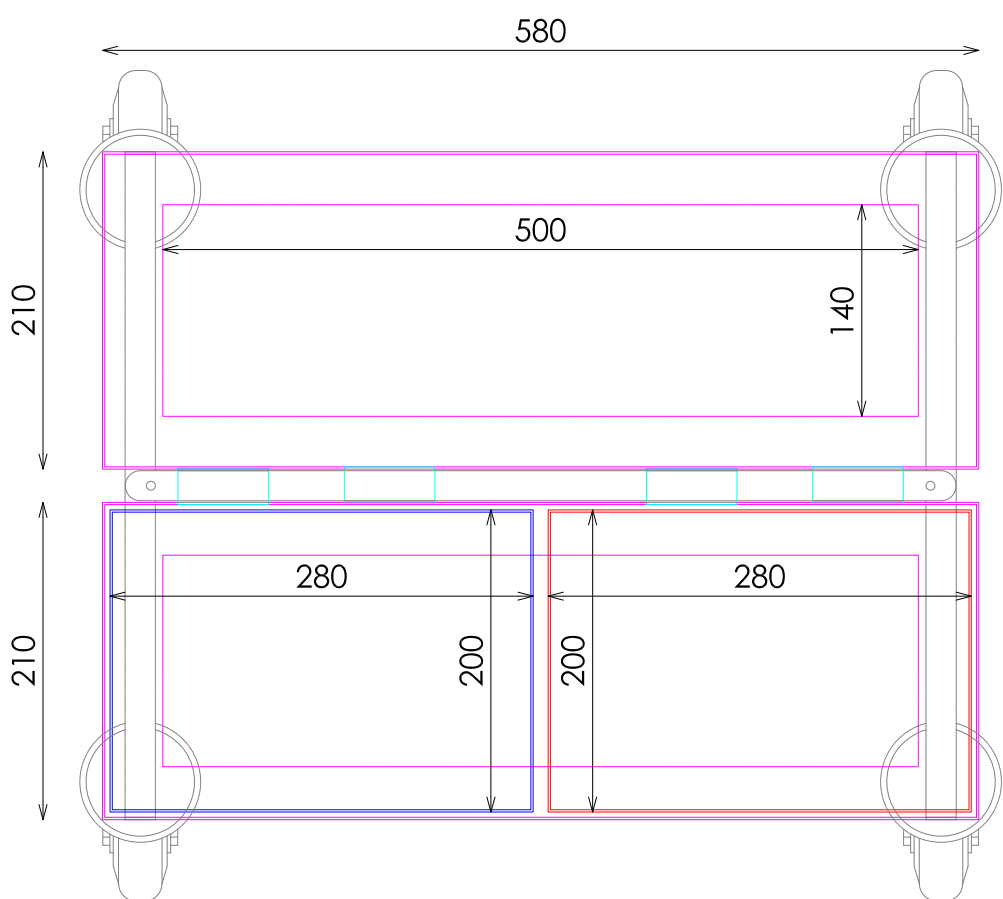

PLANTA

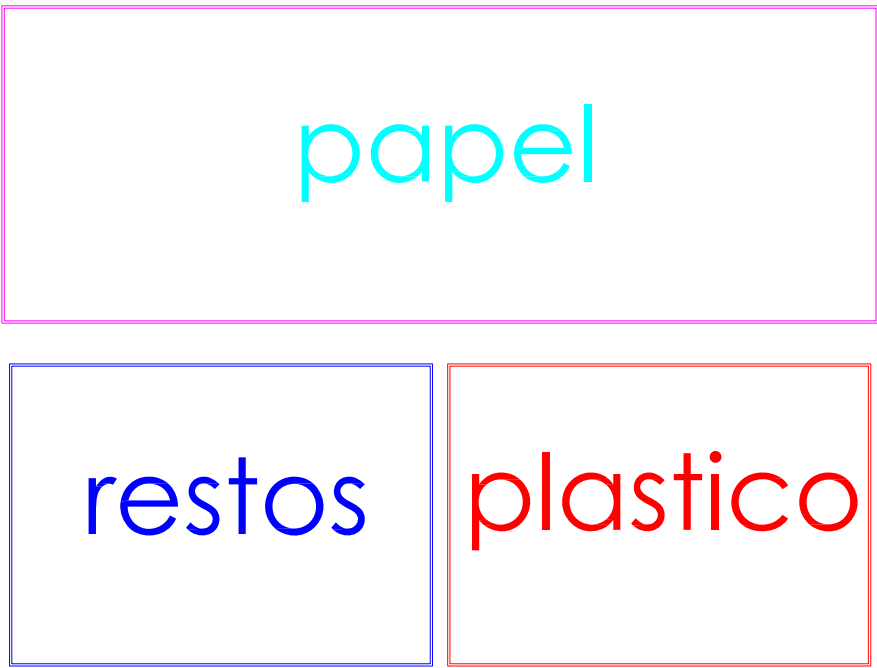

ORGANIZACION RECICLAJE

DOTACION

DESCRIPCION	Uds
PAPELERA 58x21x48	2
PAPELERA 20x20x51	2