




- ACABADOS
- ① METAL ACABADO PINTURA POLVO GRIS RAL EQUIVALENTE A NCS S 1000N
 - ② ACERO INOX SATINADO ESTANDAR. REF 2202
 - ③ DM ACABADO LACADO PINTURA POLVO GRIS RAL EQUIVALENTE A NCS S 1000N

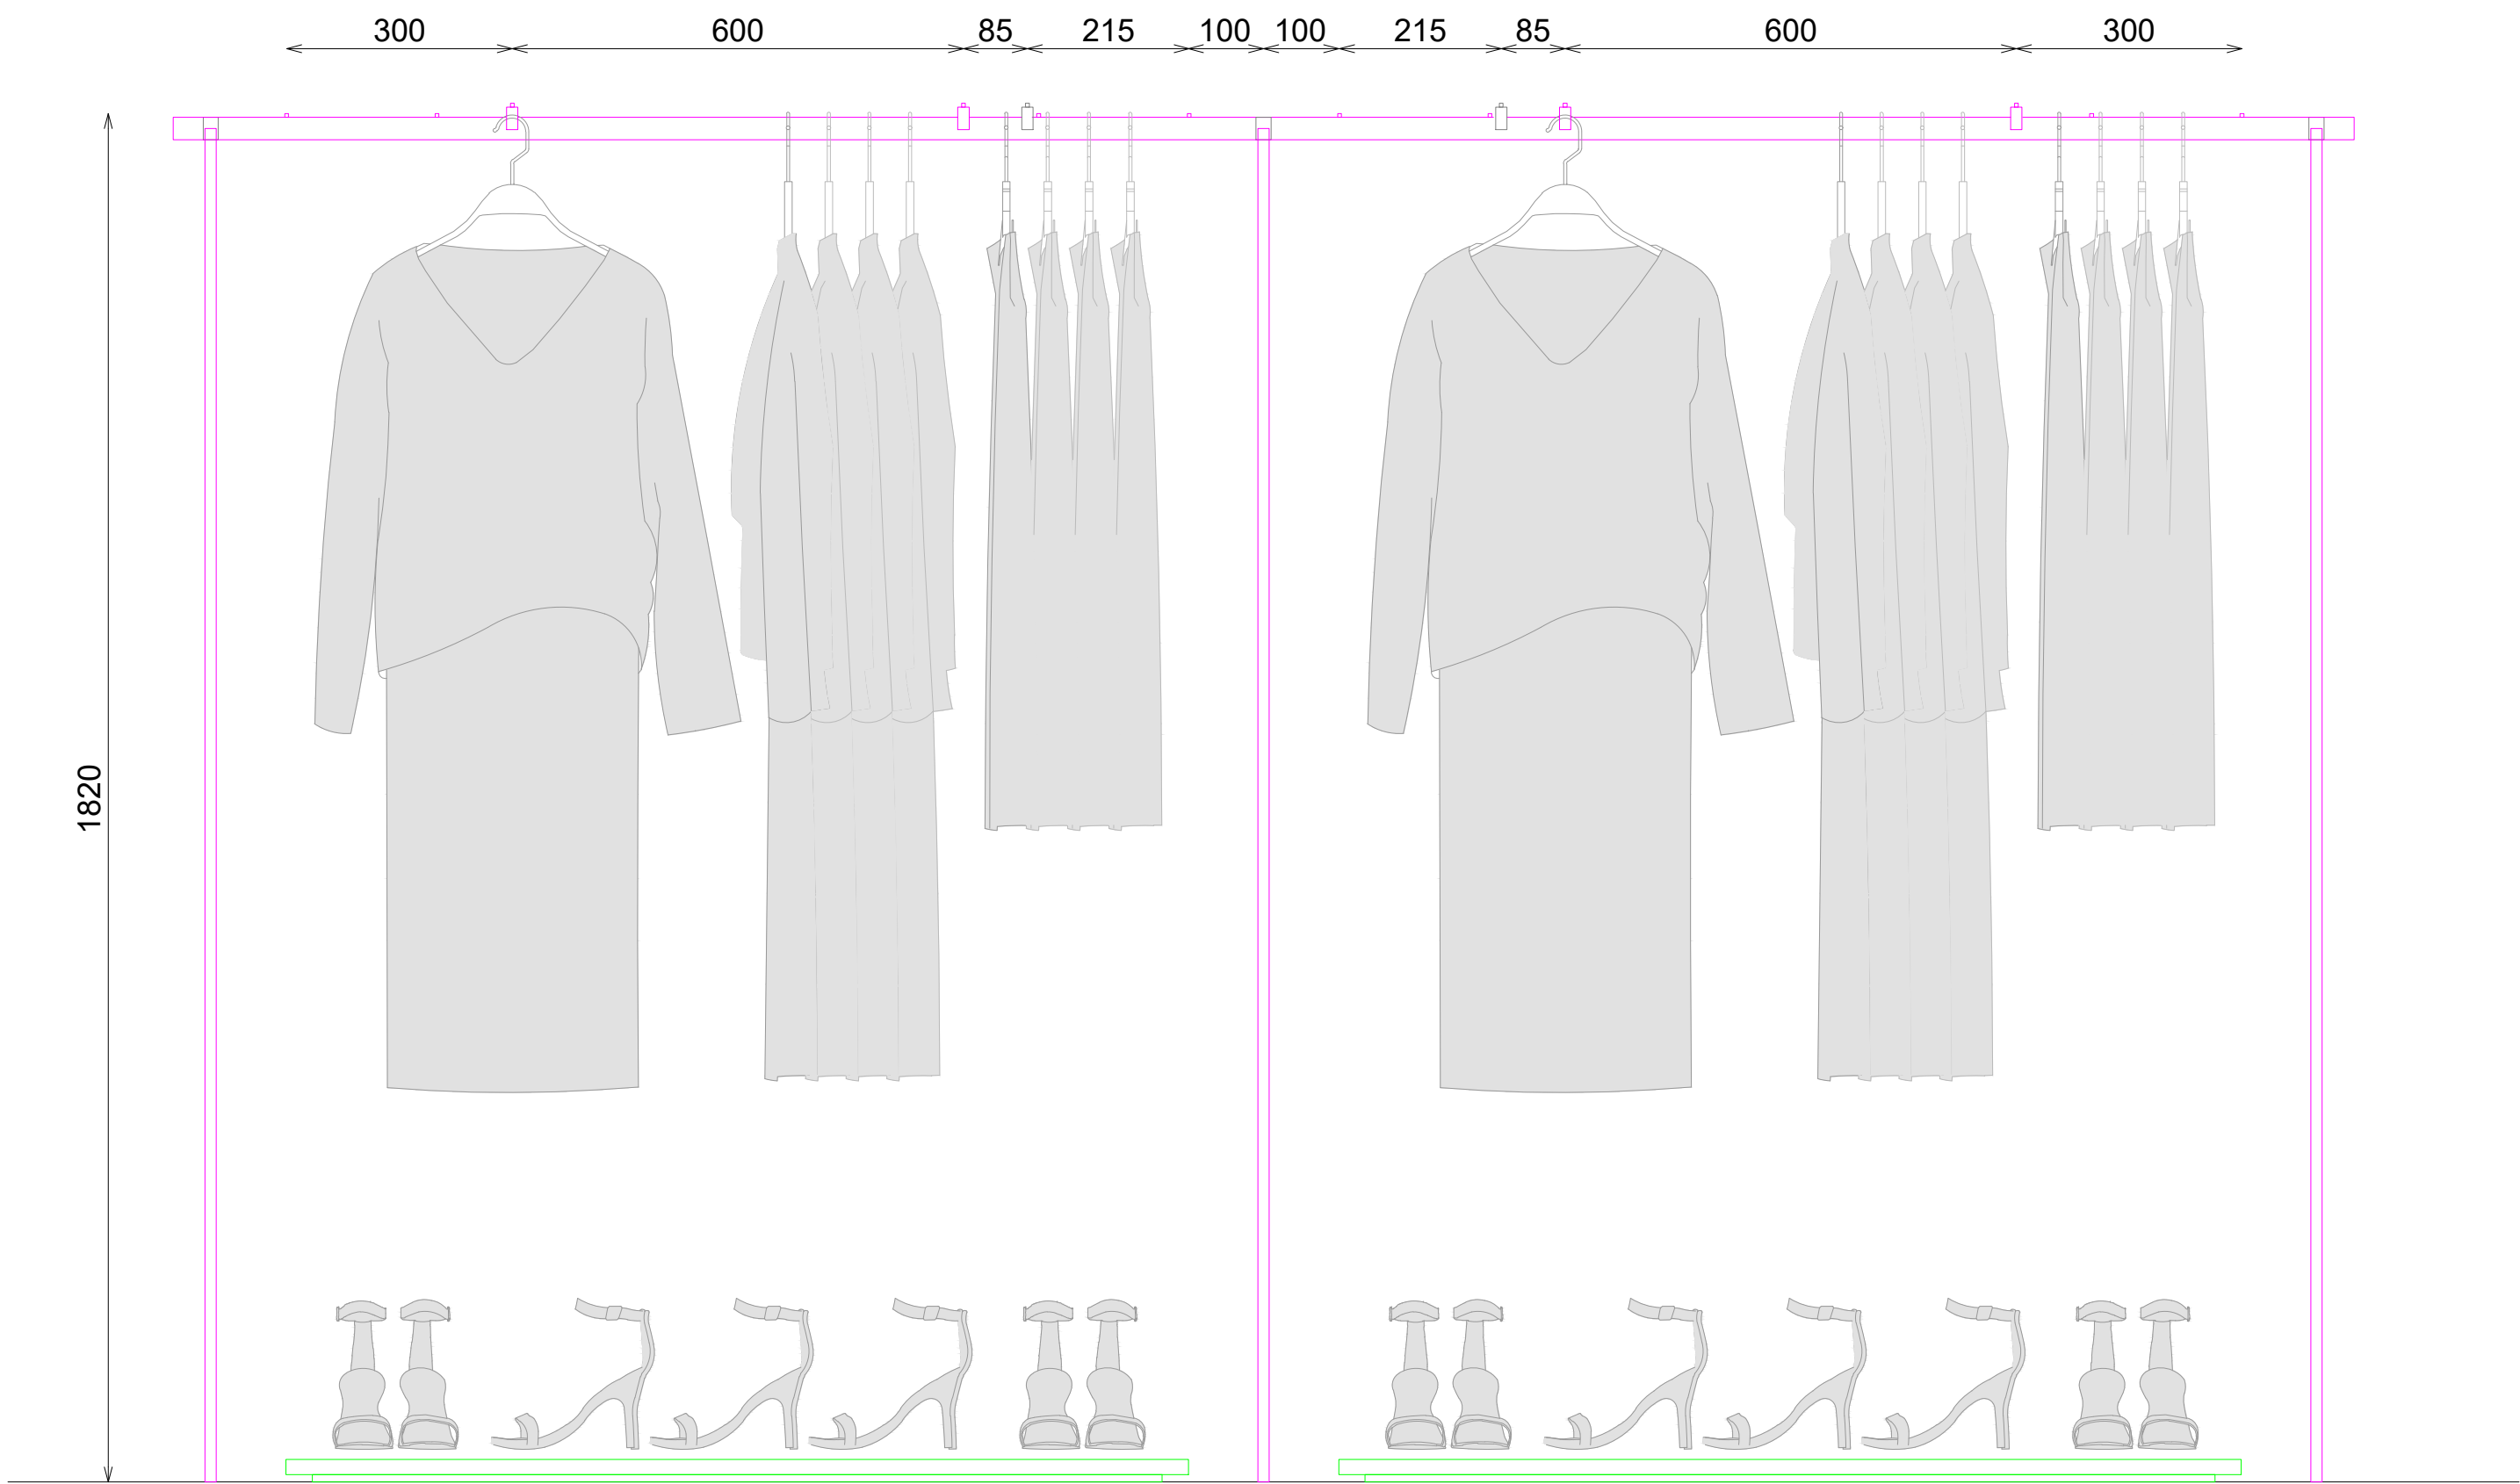




ALZADO FRONTAL

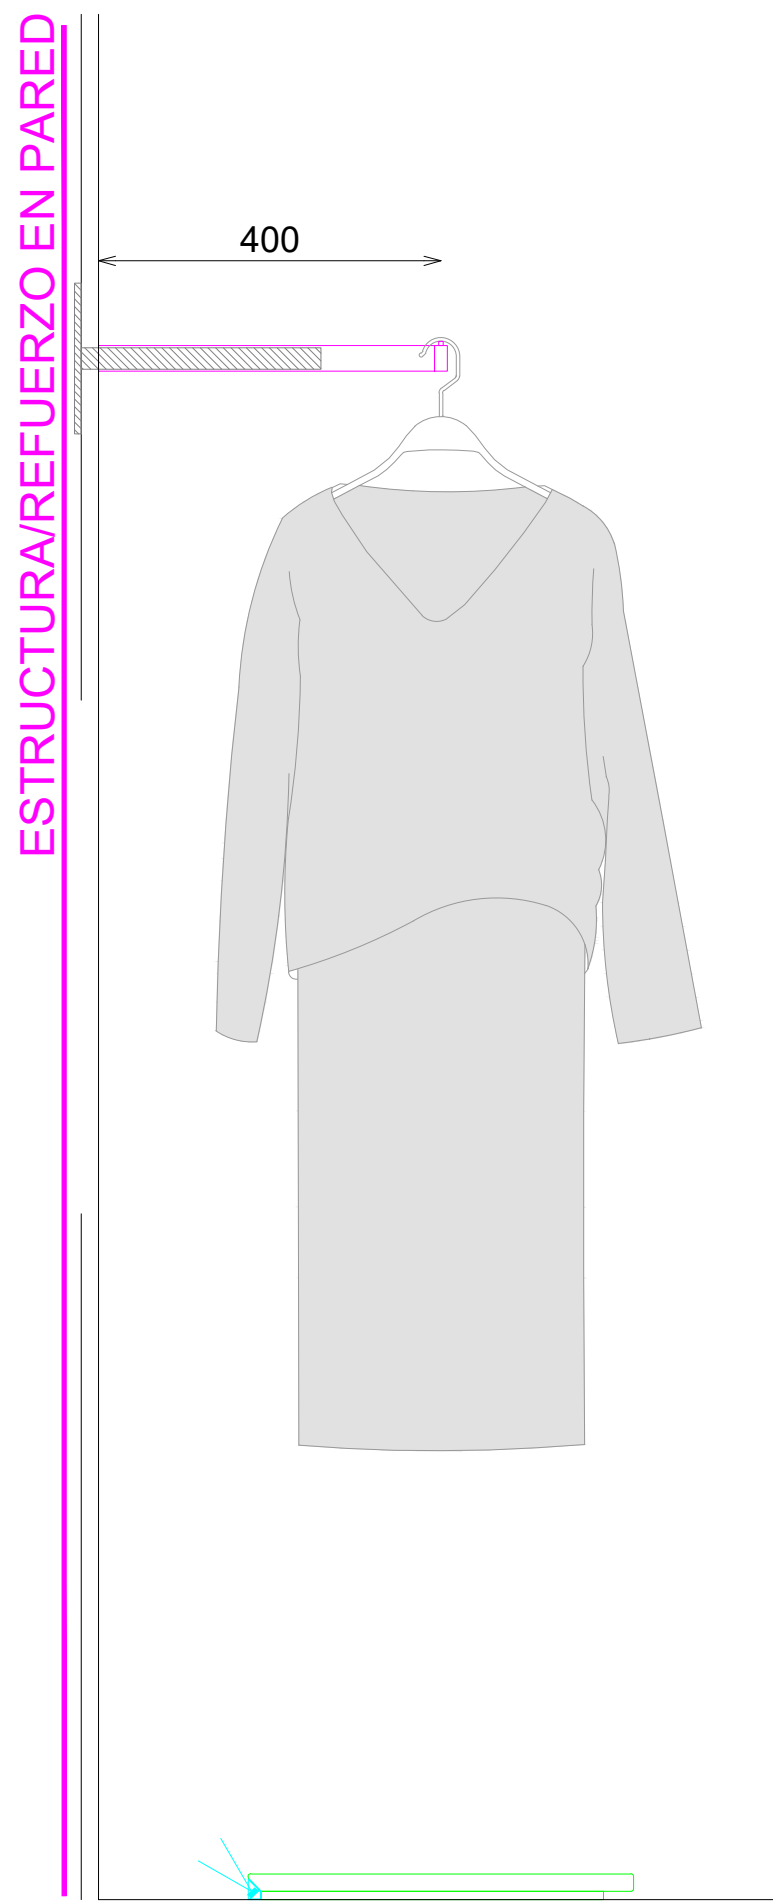

SECCION

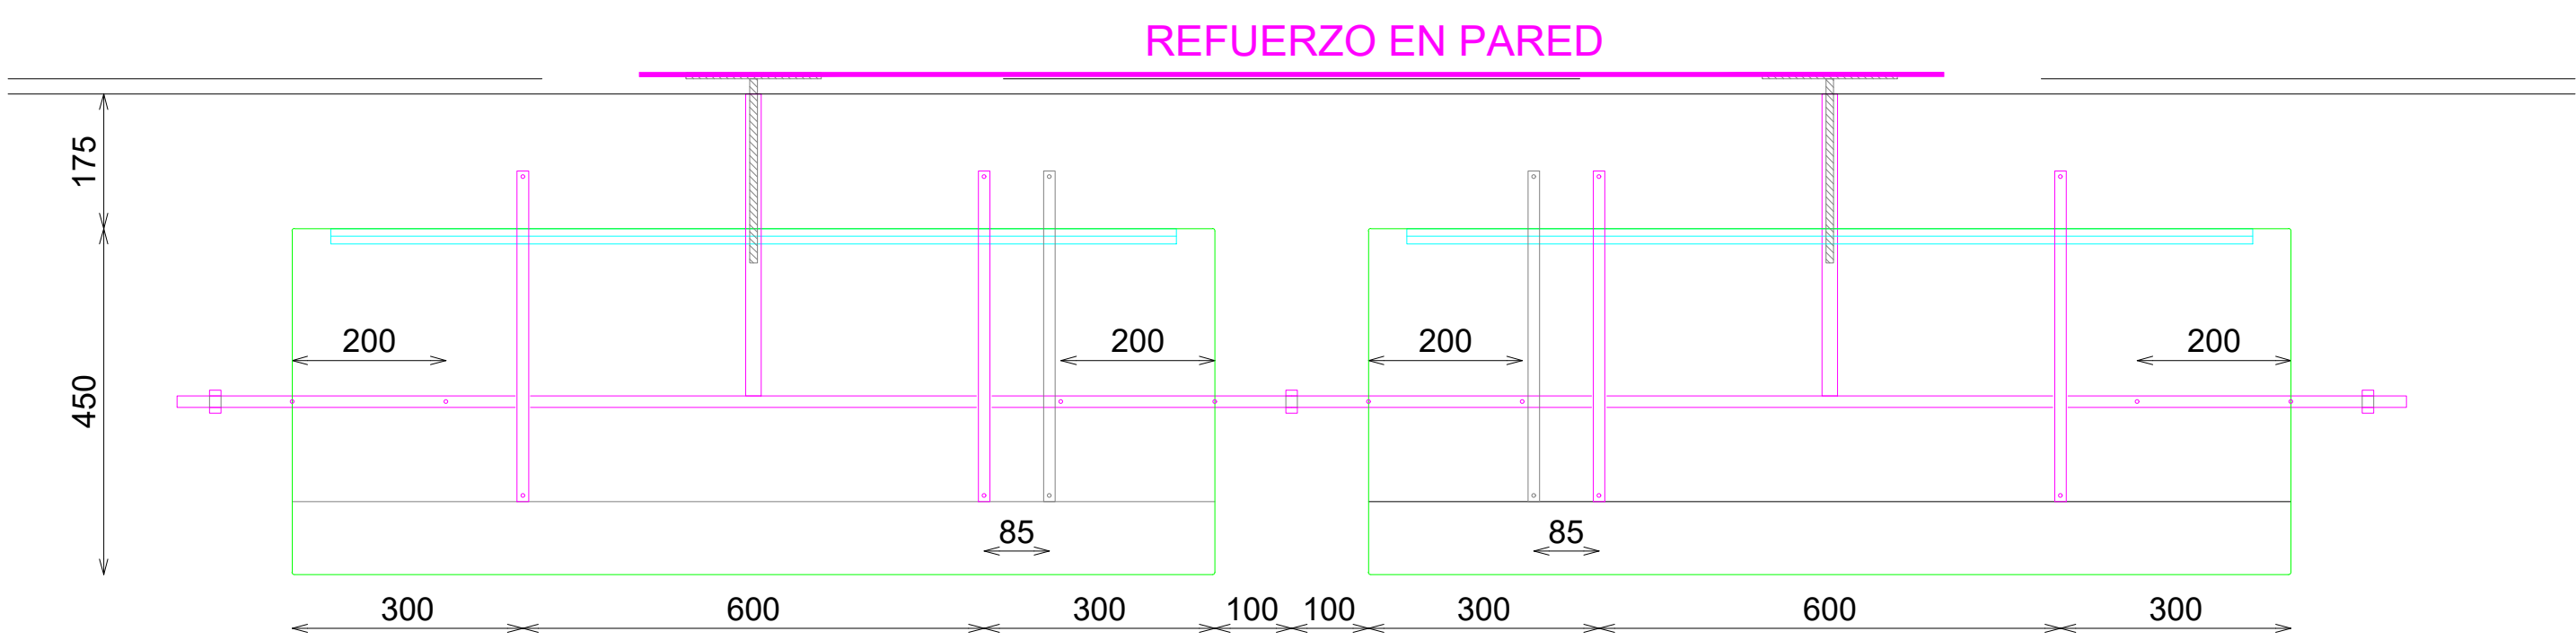

PLANTA

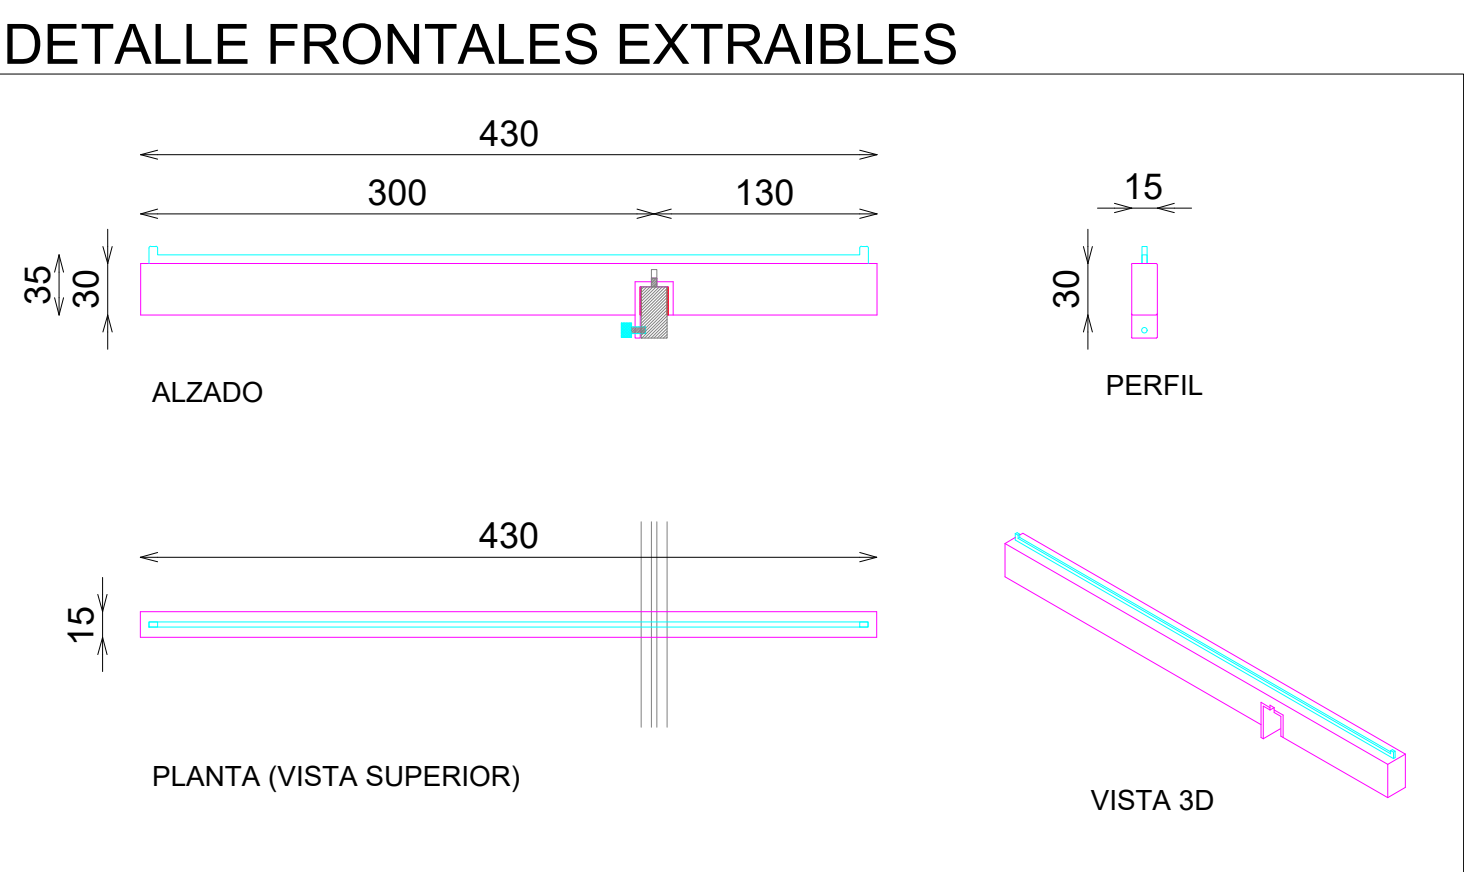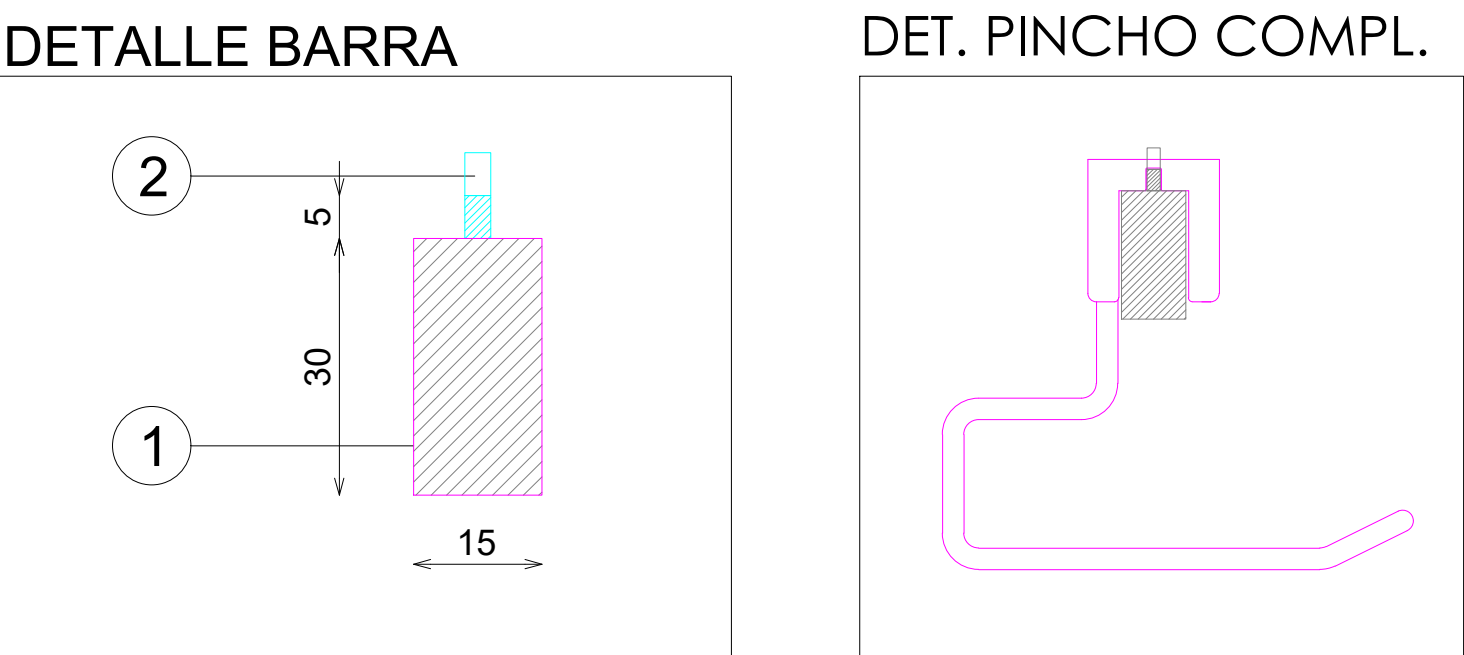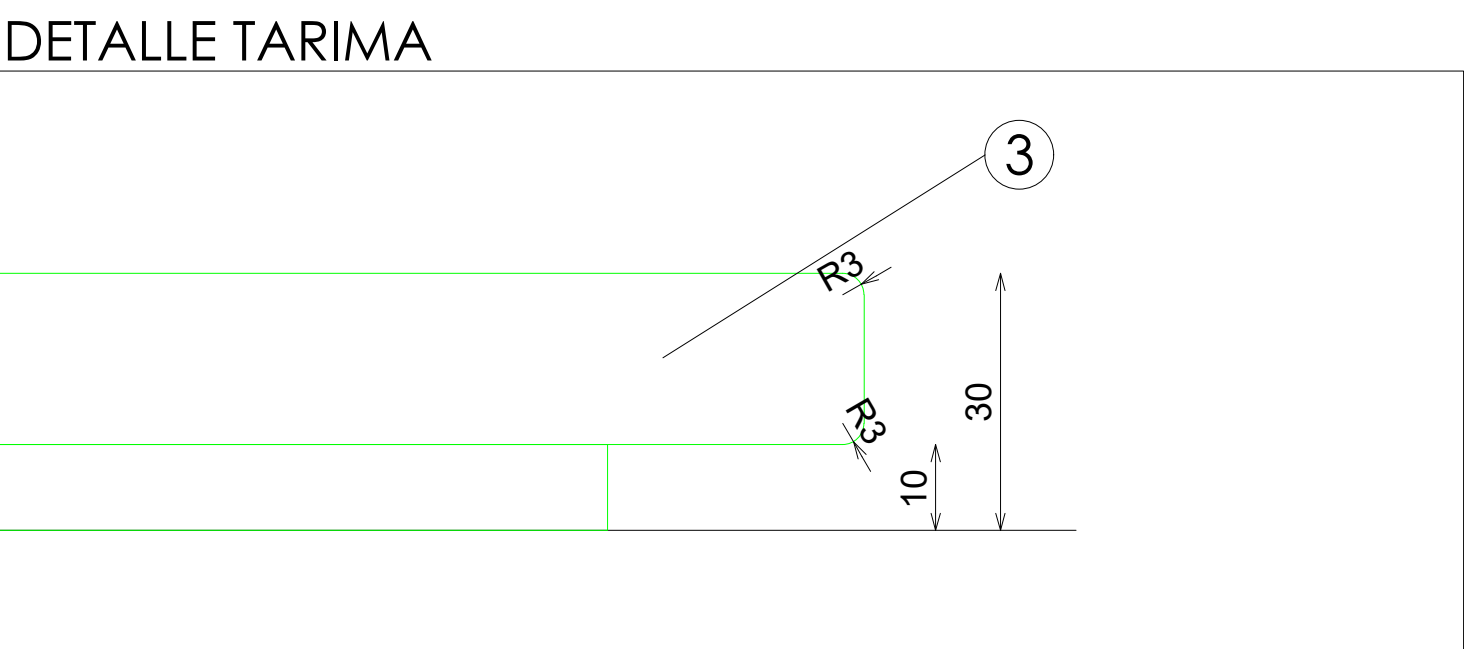


DESCRIPCION	Uds
FRONTAL EXTRAIBLE (TUBO MACIZO)	4

DOTACION

Código: COD
Matrícula: MAT
Versión: A
Fecha: sep-24
Imagen: 221

STUDIOZARA

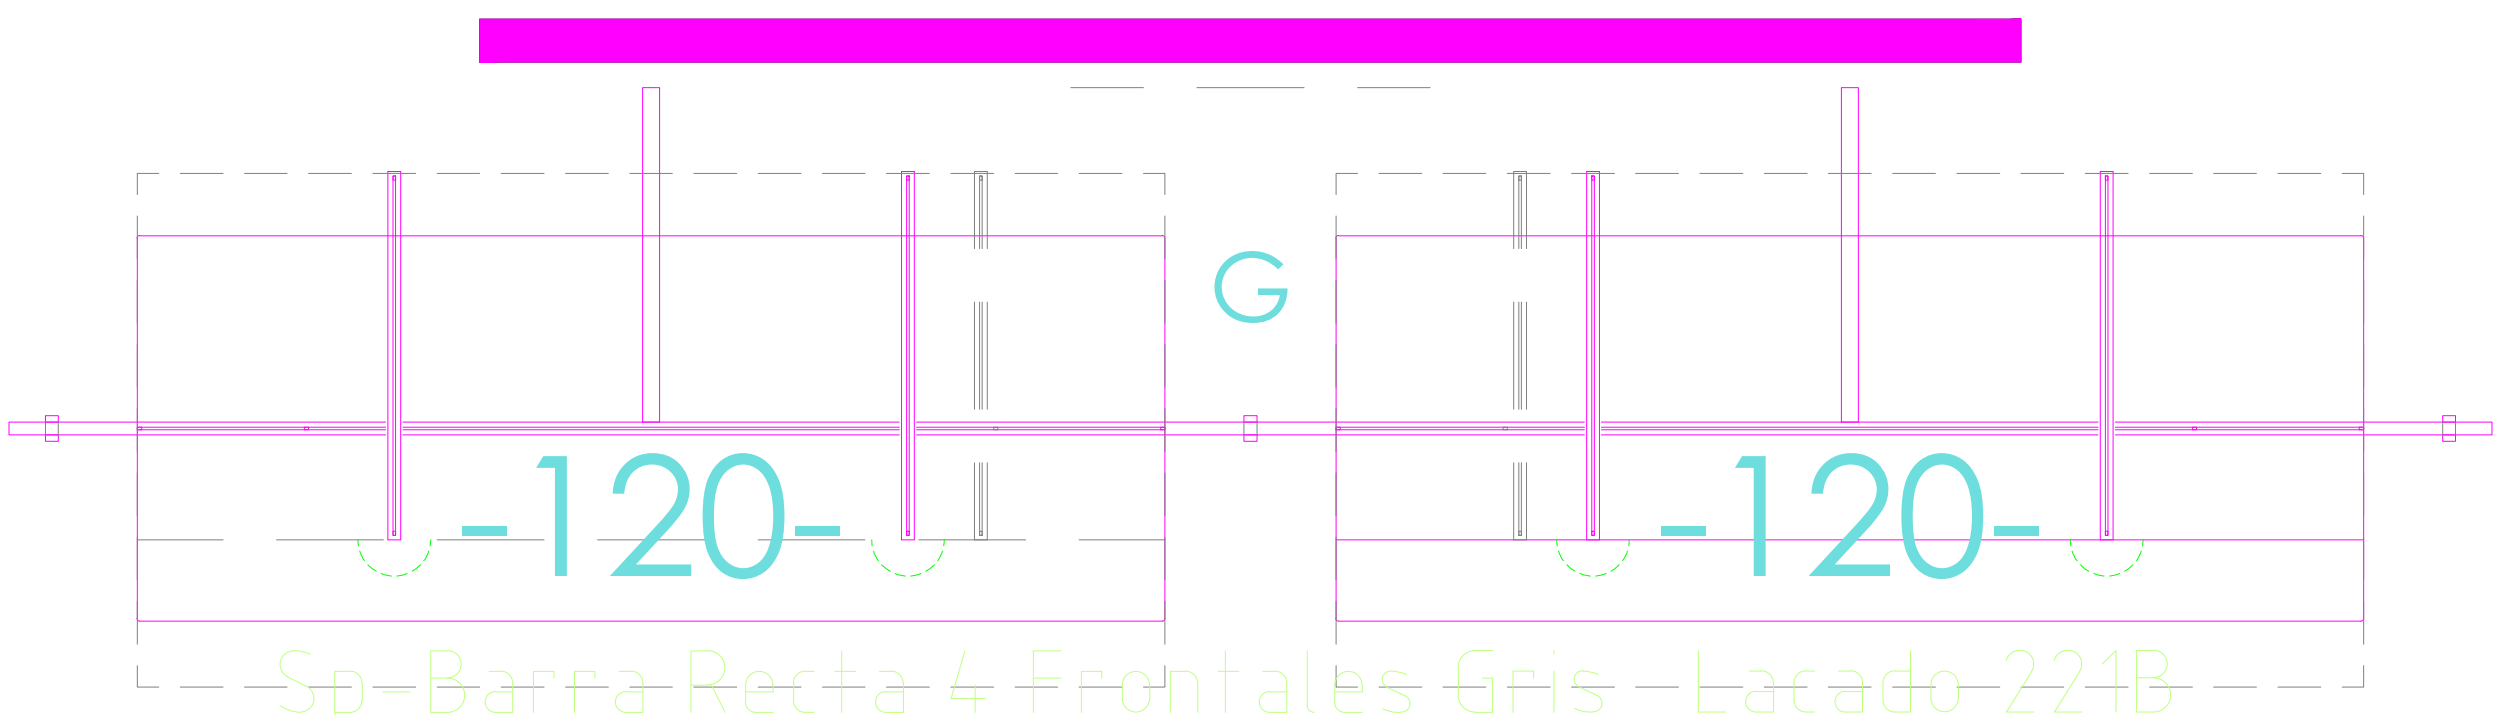

757-8Z70043300