



ACABADOS


- 1 KRION CRYSTAL GREY 8906 ARENADO FINO
- 2 KRION CRYSTAL WHITE +9101 ARENADO FINO
- 3 ILUMINACION LED OPALUX 3100°K
- 4 ACERO INOX SATINADO ESTANDAR. REF 2202
- 5 METACRILATO TRANSPARENTE

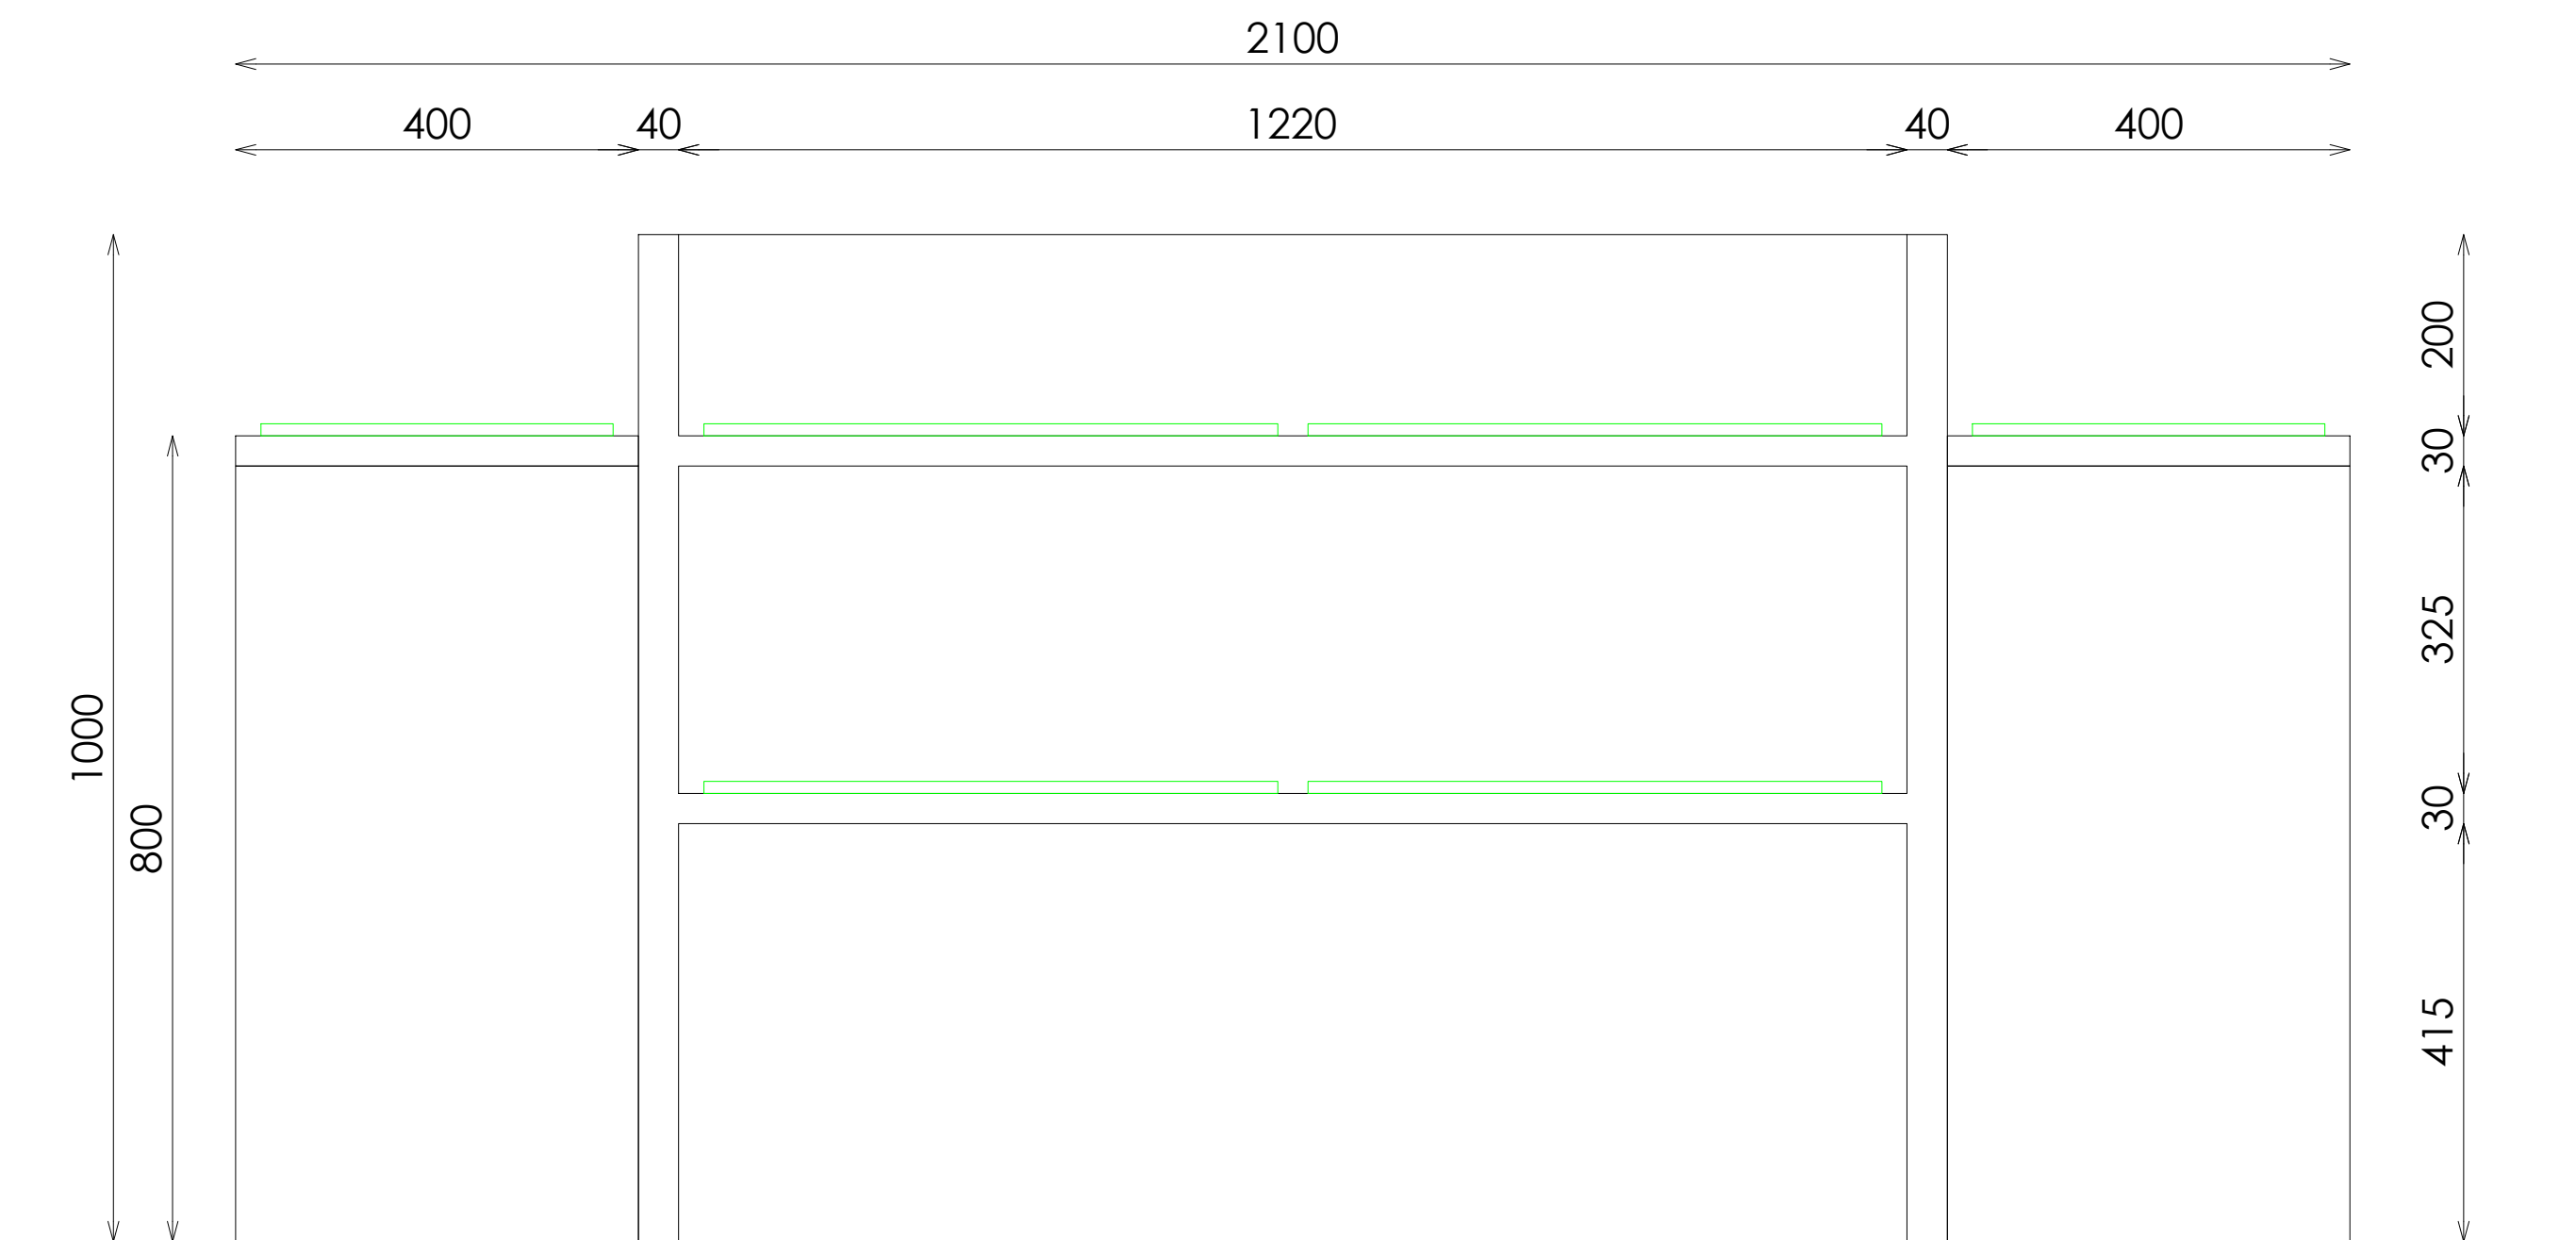

ALZADO FRONTAL

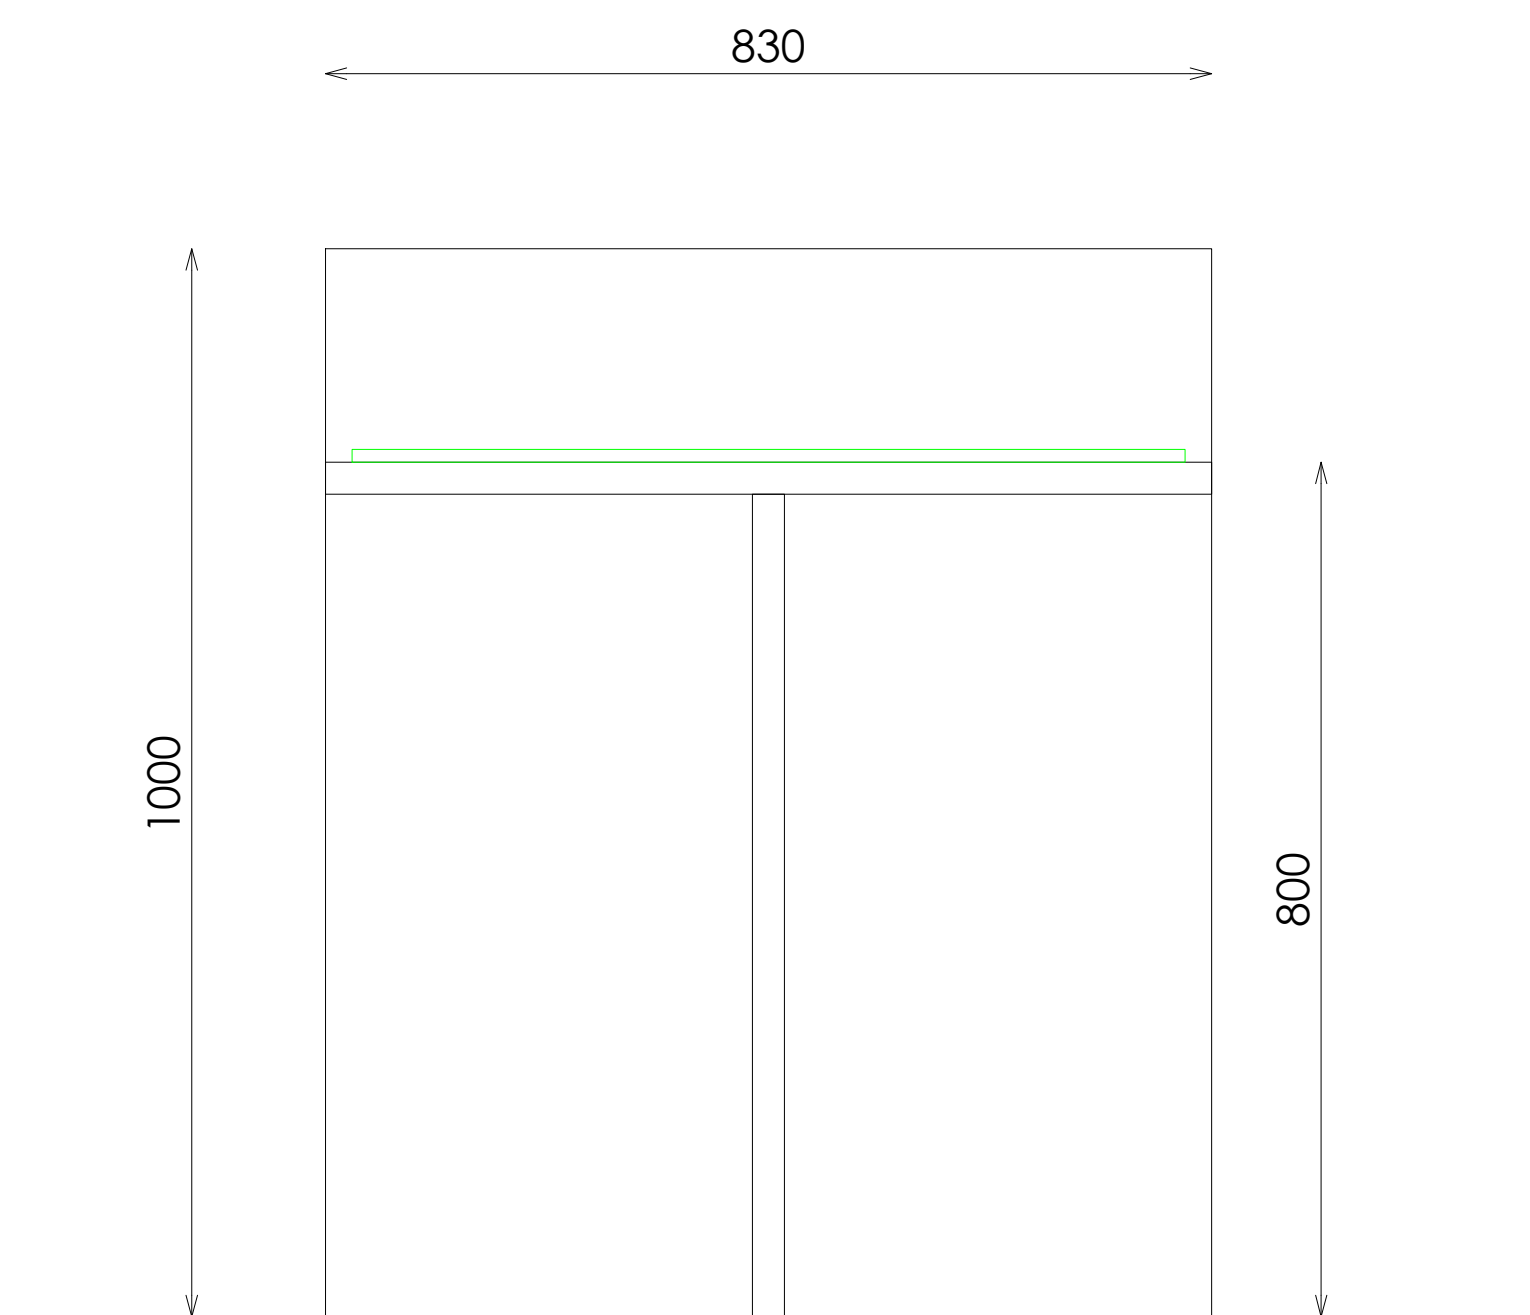


ALZADO LATERAL

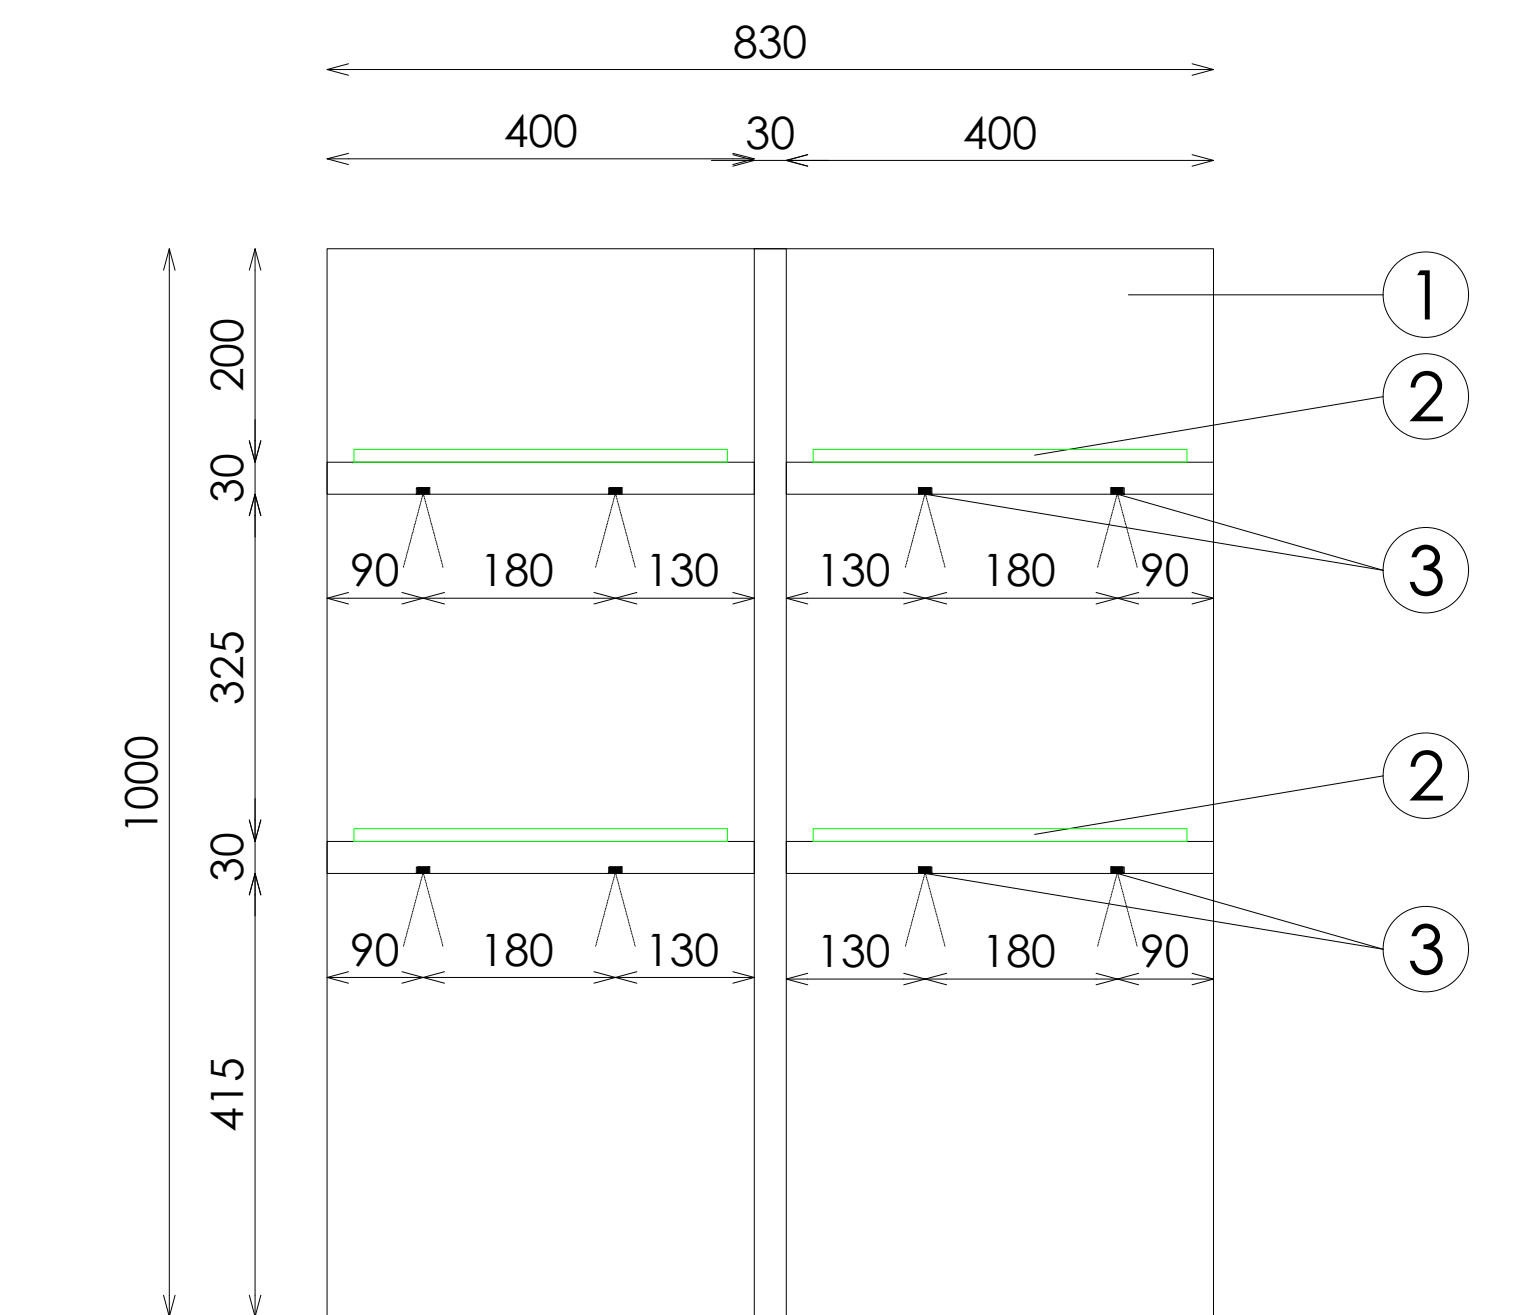


SECCION TRANSVERSAL


DOTACION SOPORTE CARTELERIA

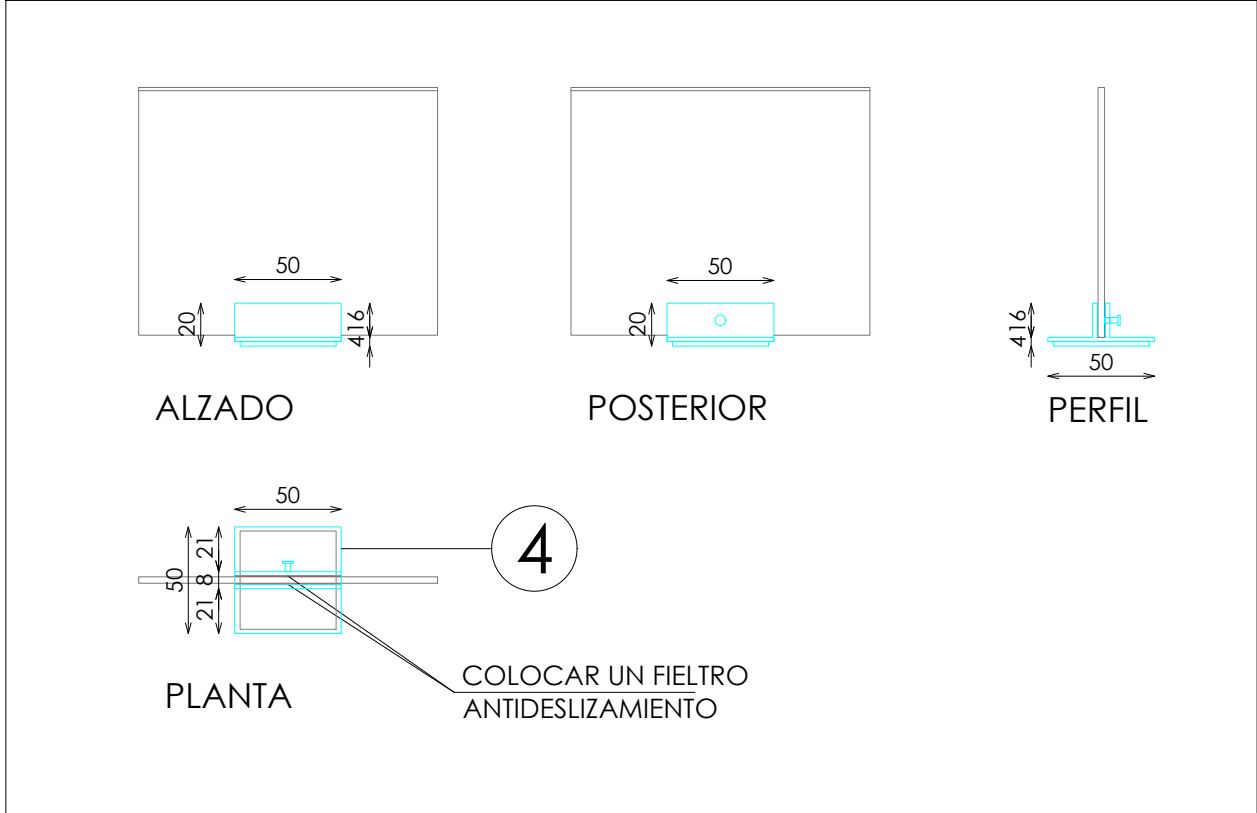

DOTACION CAJA CUBILETE

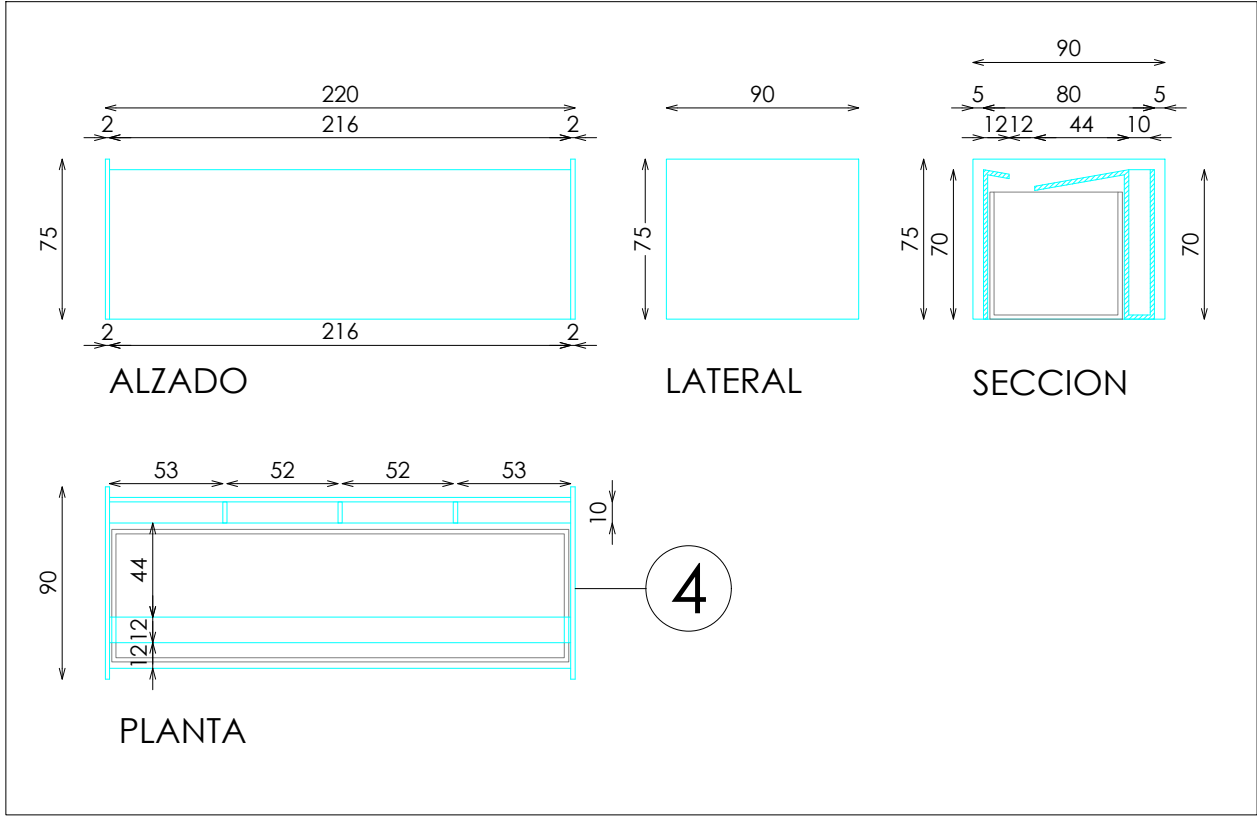


DOTACION CUBILETES METACRILATO

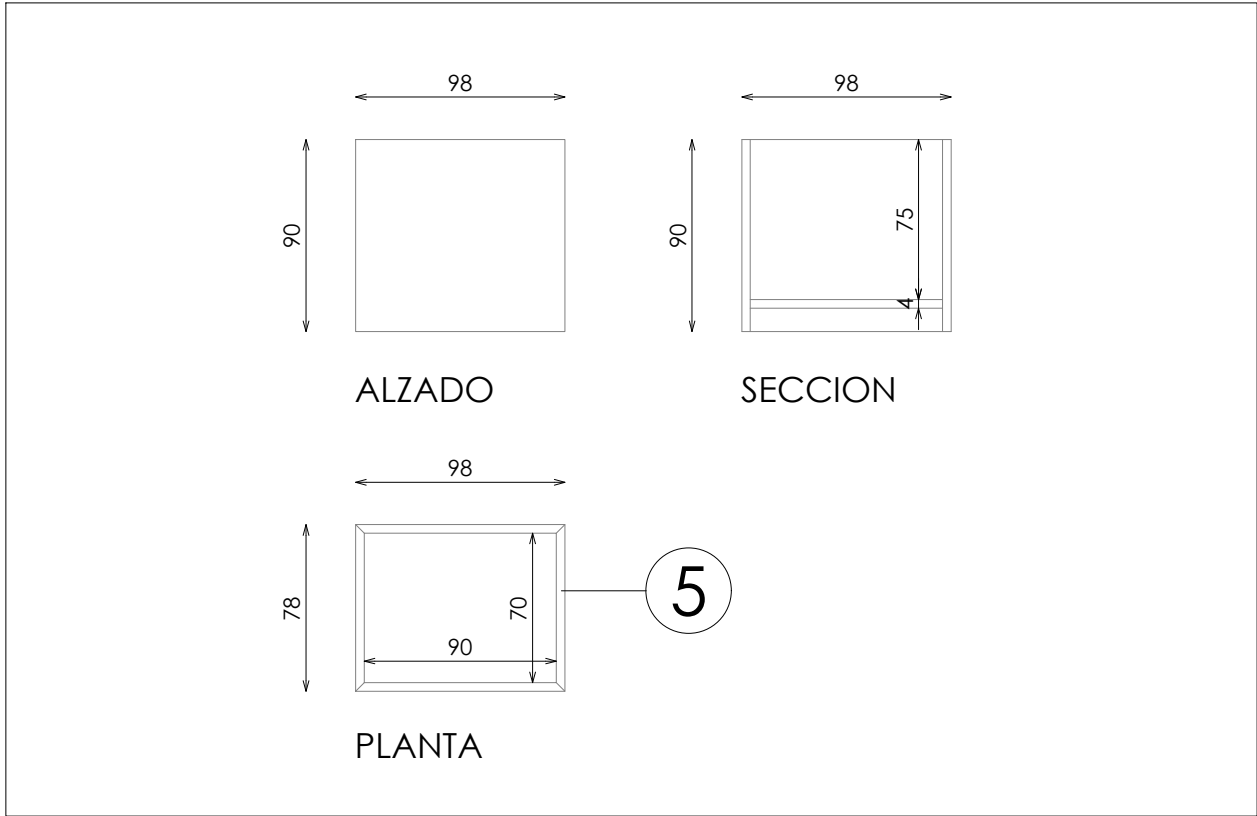


DOTACION

DESCRIPCION	Uds
CAJA CUBILETE	2
SOPORTE CARTELERIA	2
CUBILETES METACRILATO	2

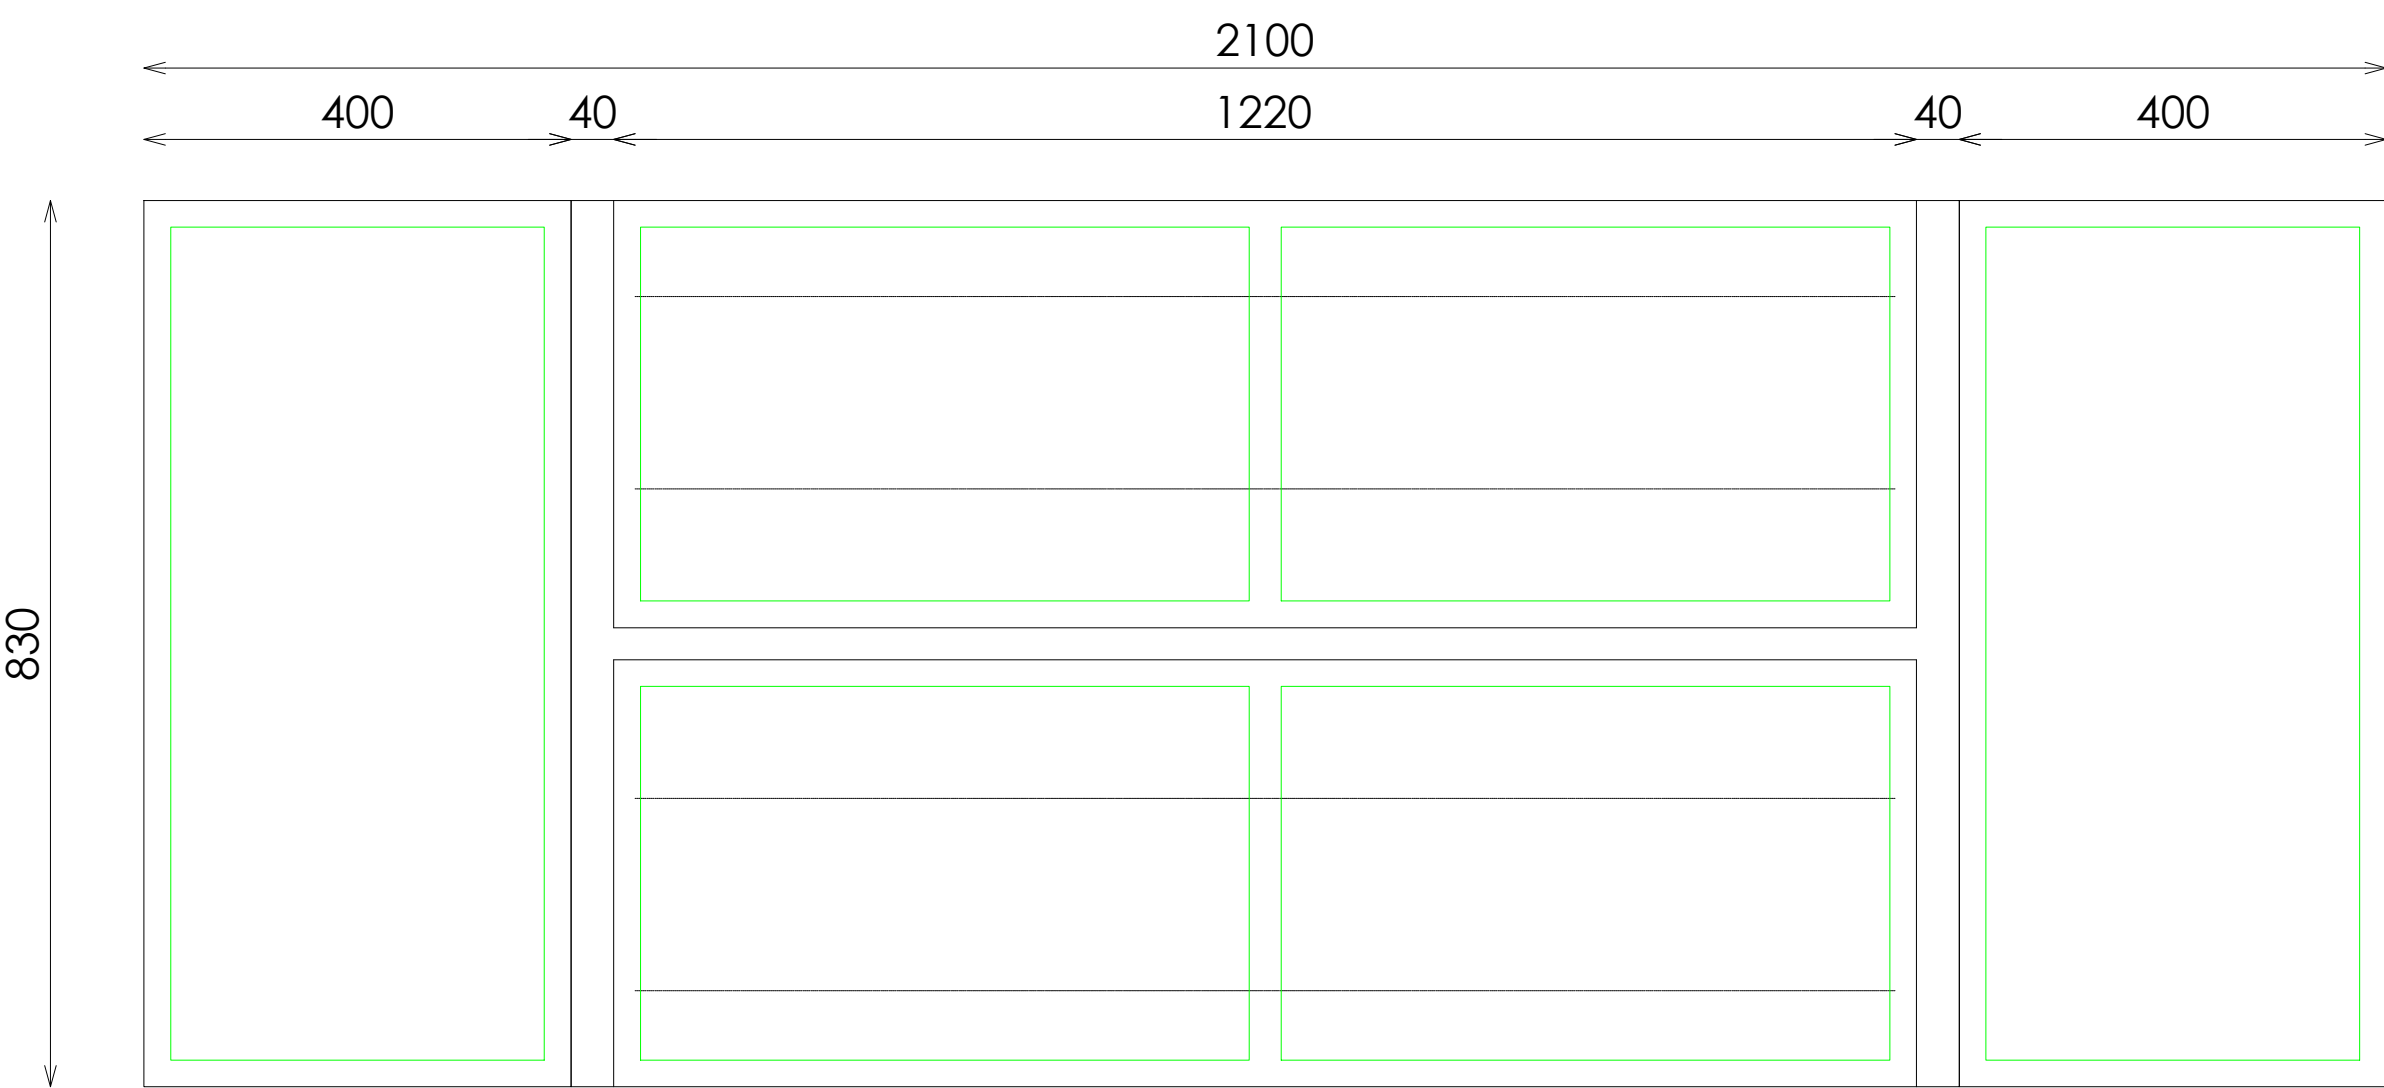

PLANTA

BANDEJA 570x350 (8 UNIDADES)

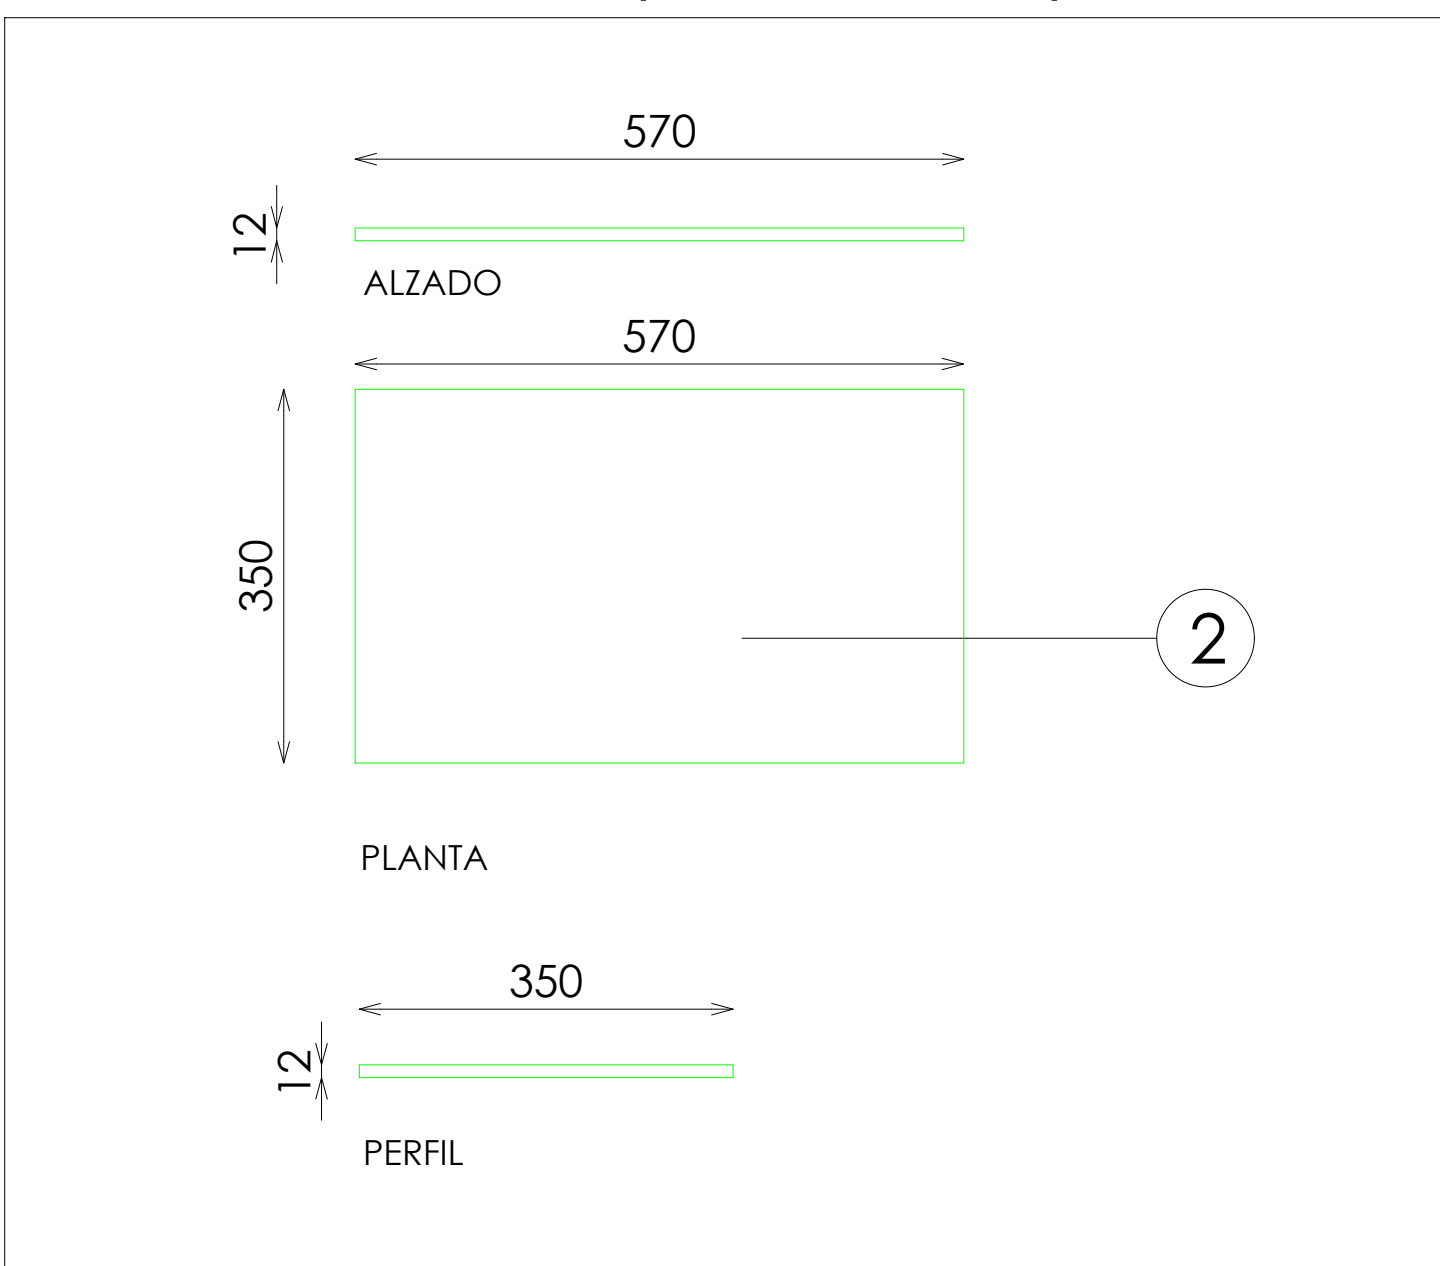

BANDEJA 780x350 (2 UNIDADES)

