



ACABADOS


- ① MASA FORESTAL BASE NEGRA

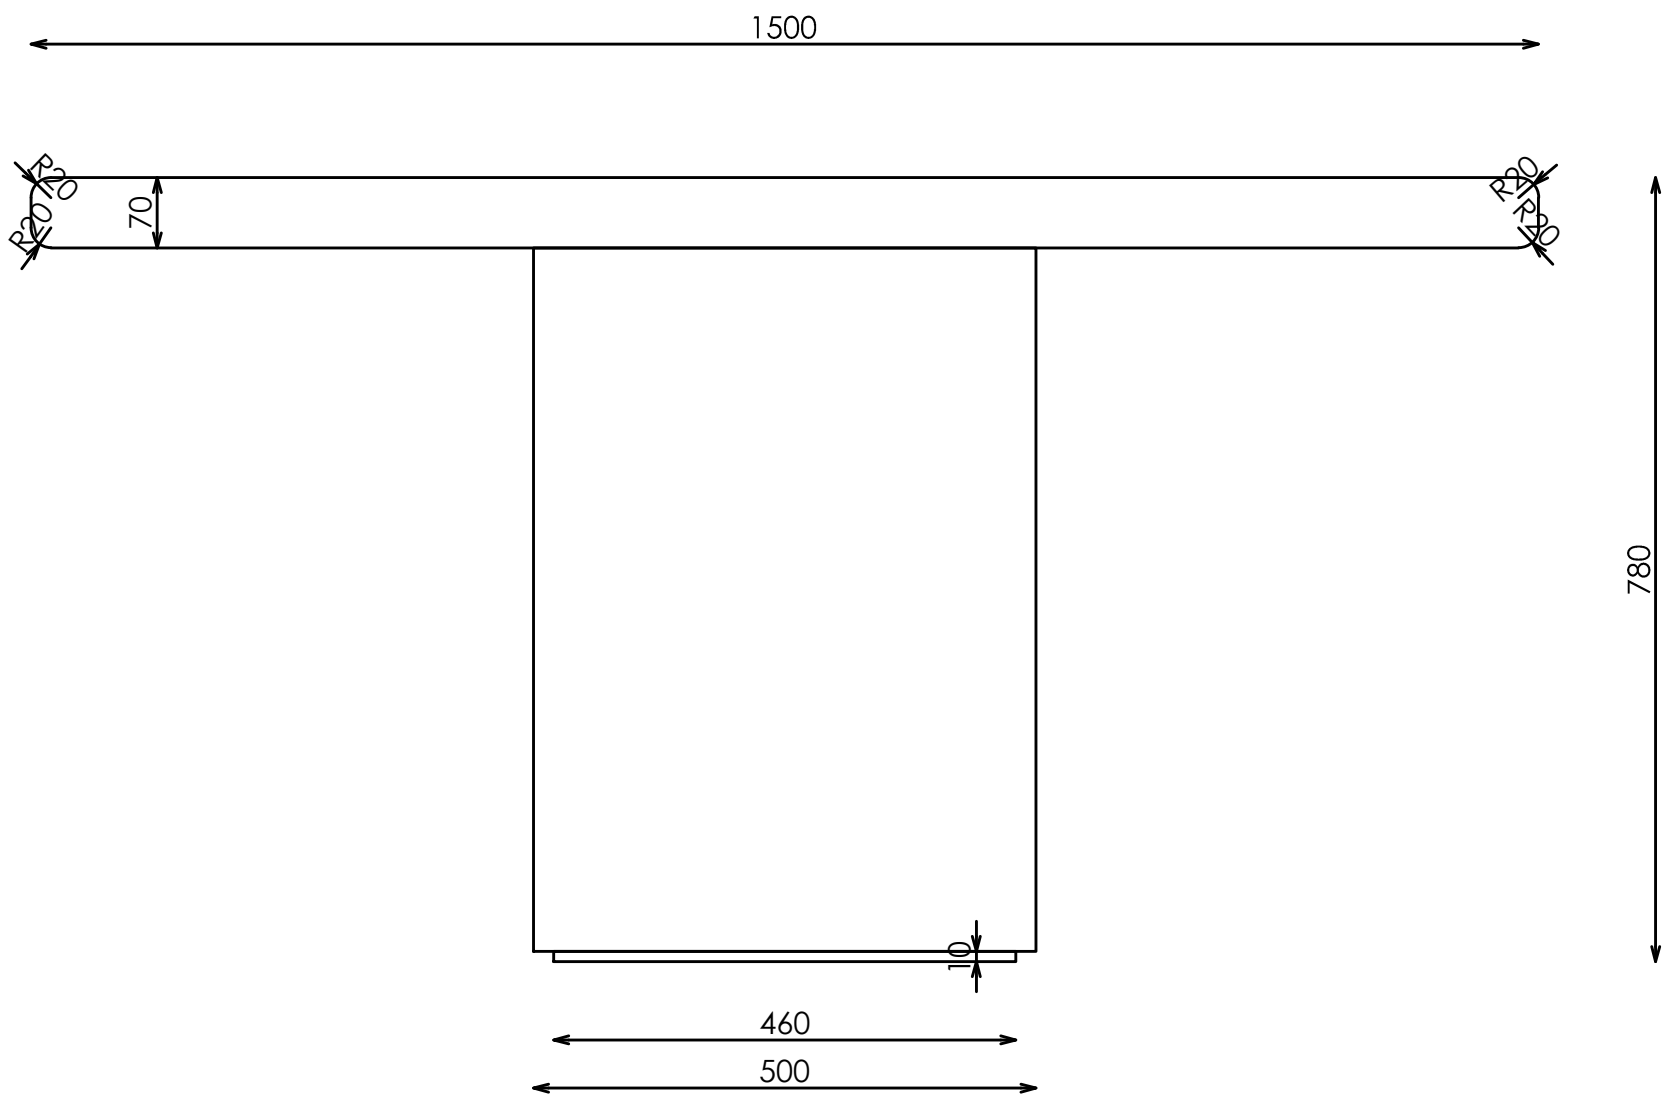

ALZADO

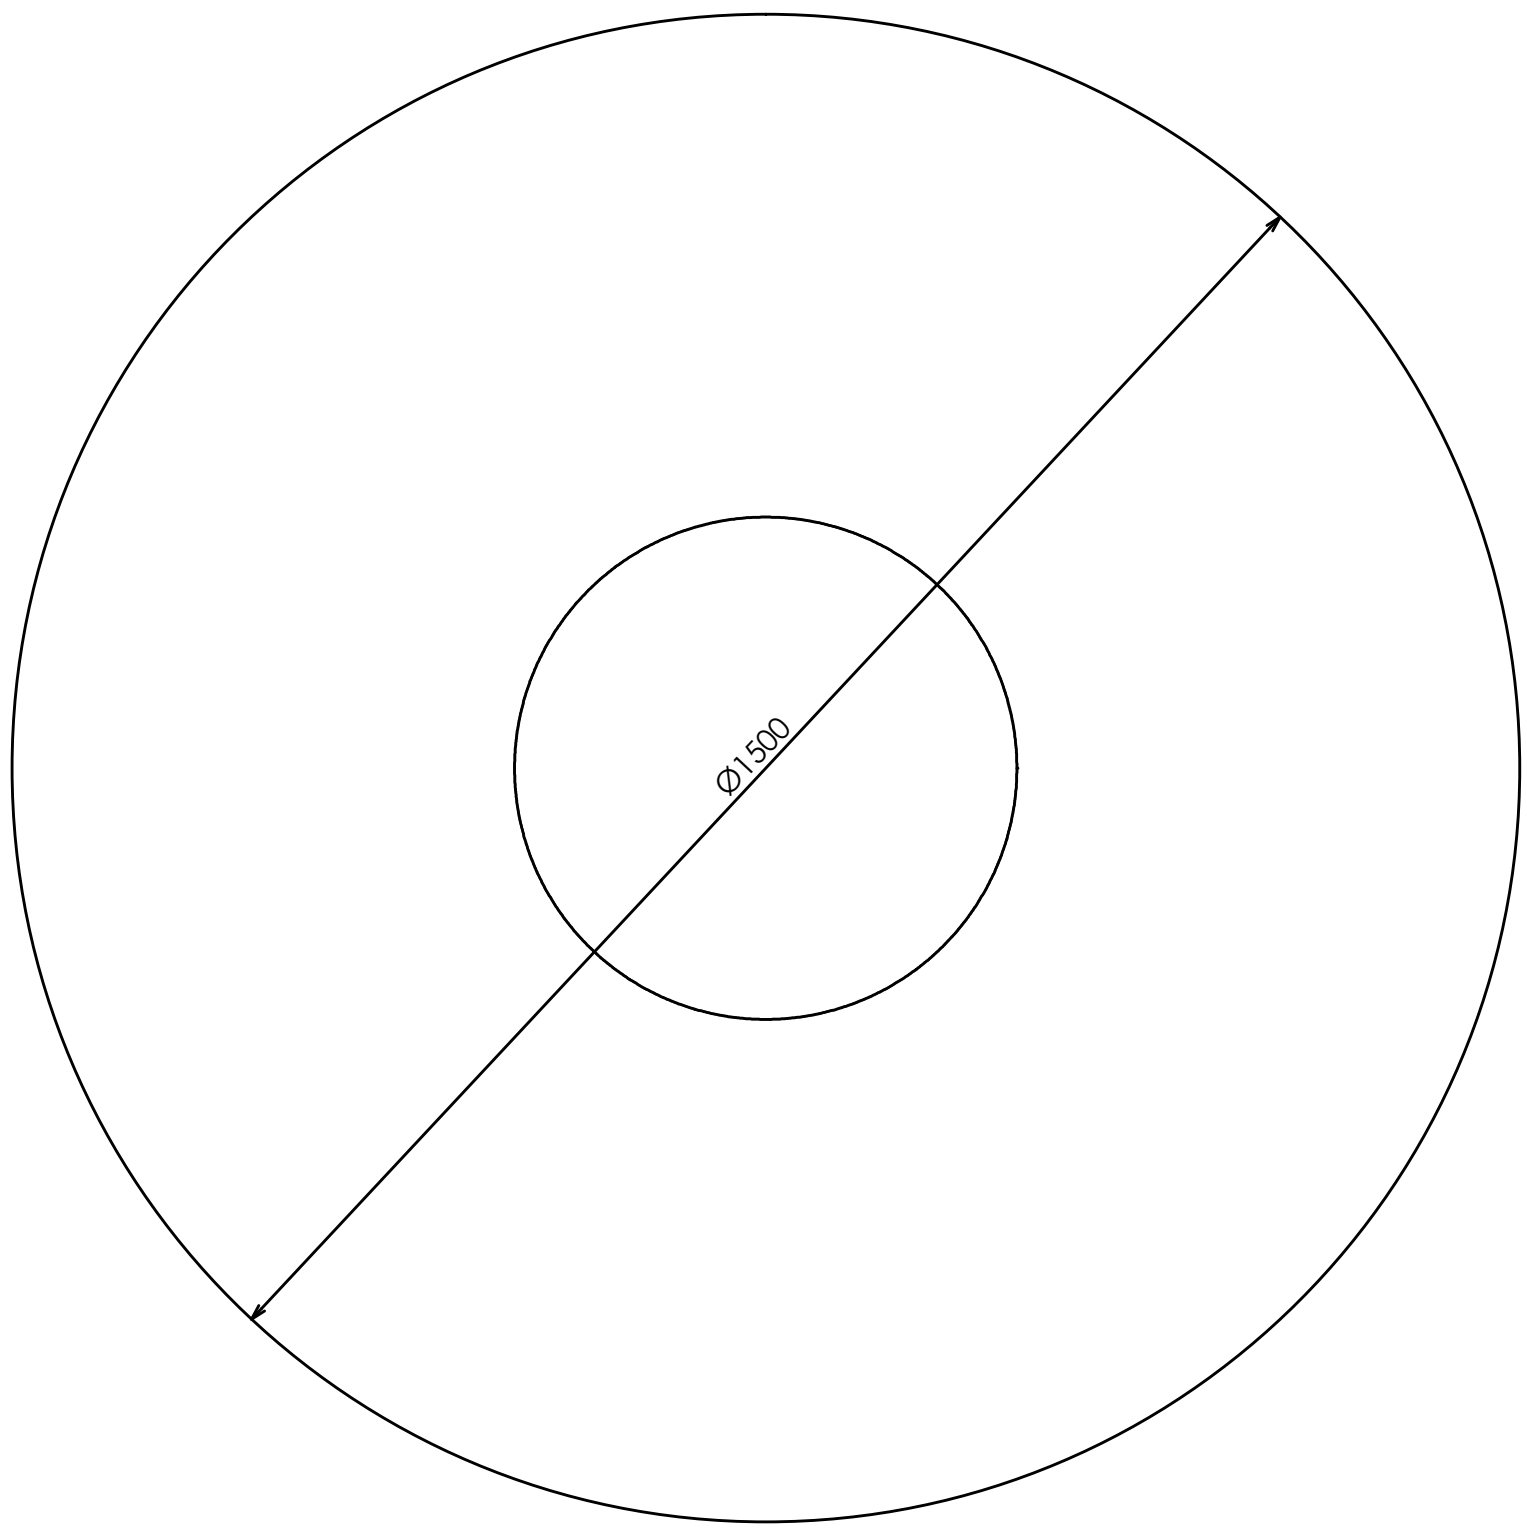

PLANTA

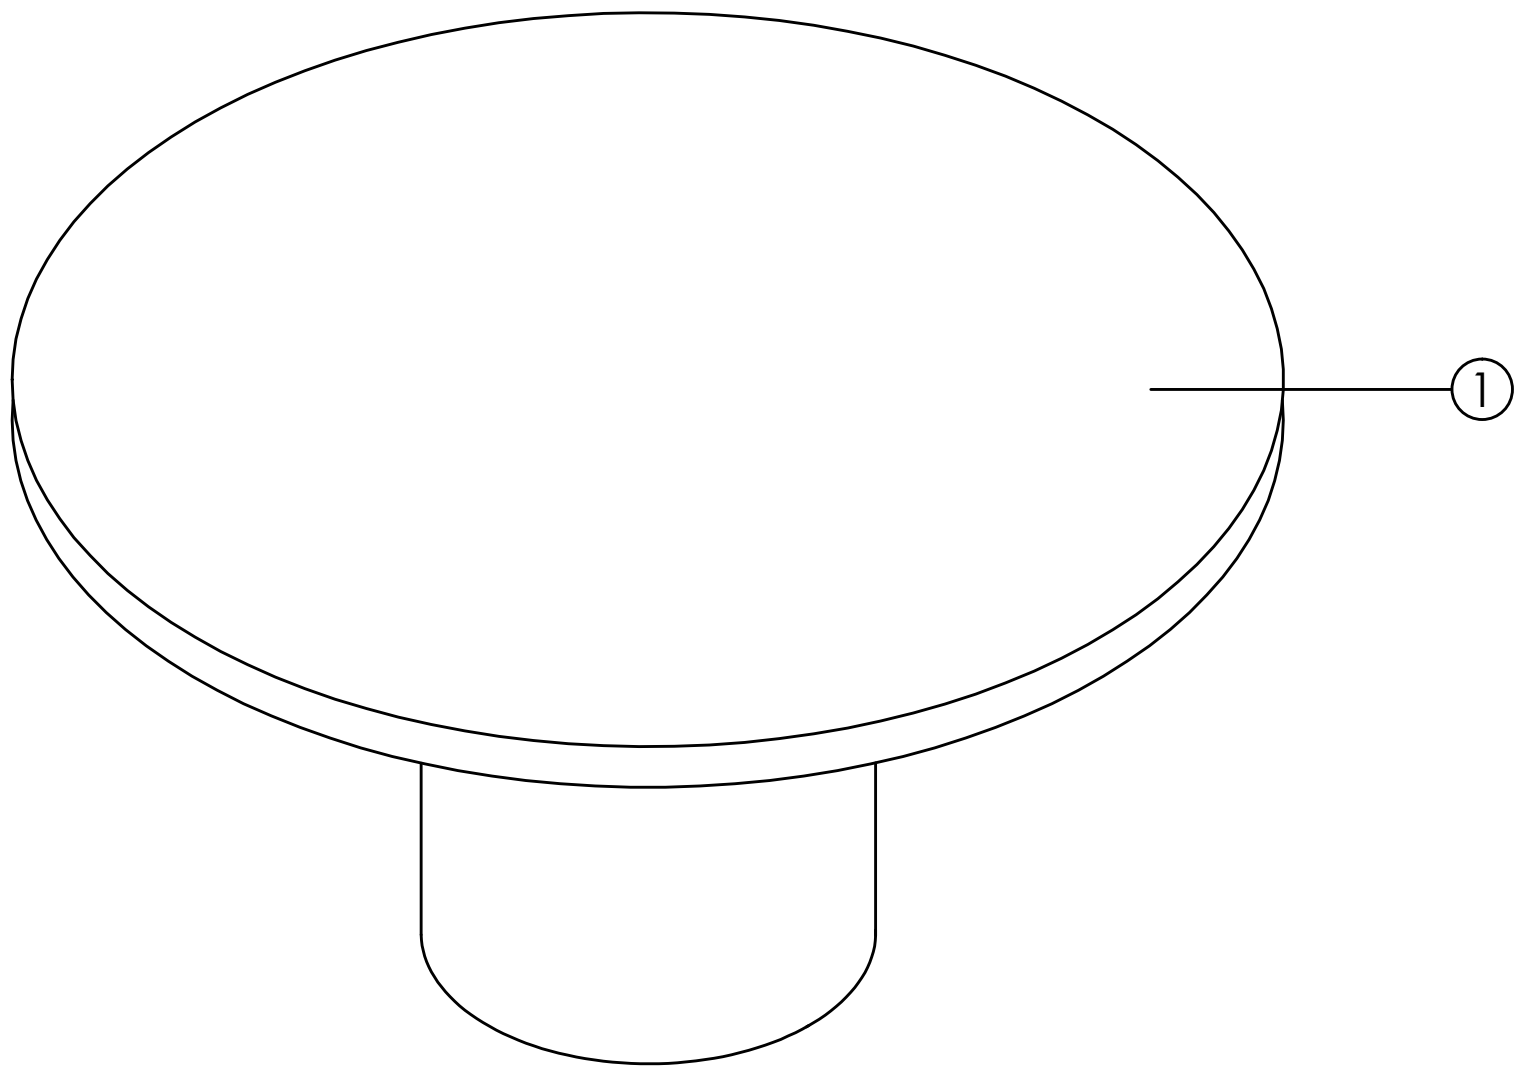

VISTA SUPERIOR 3D