




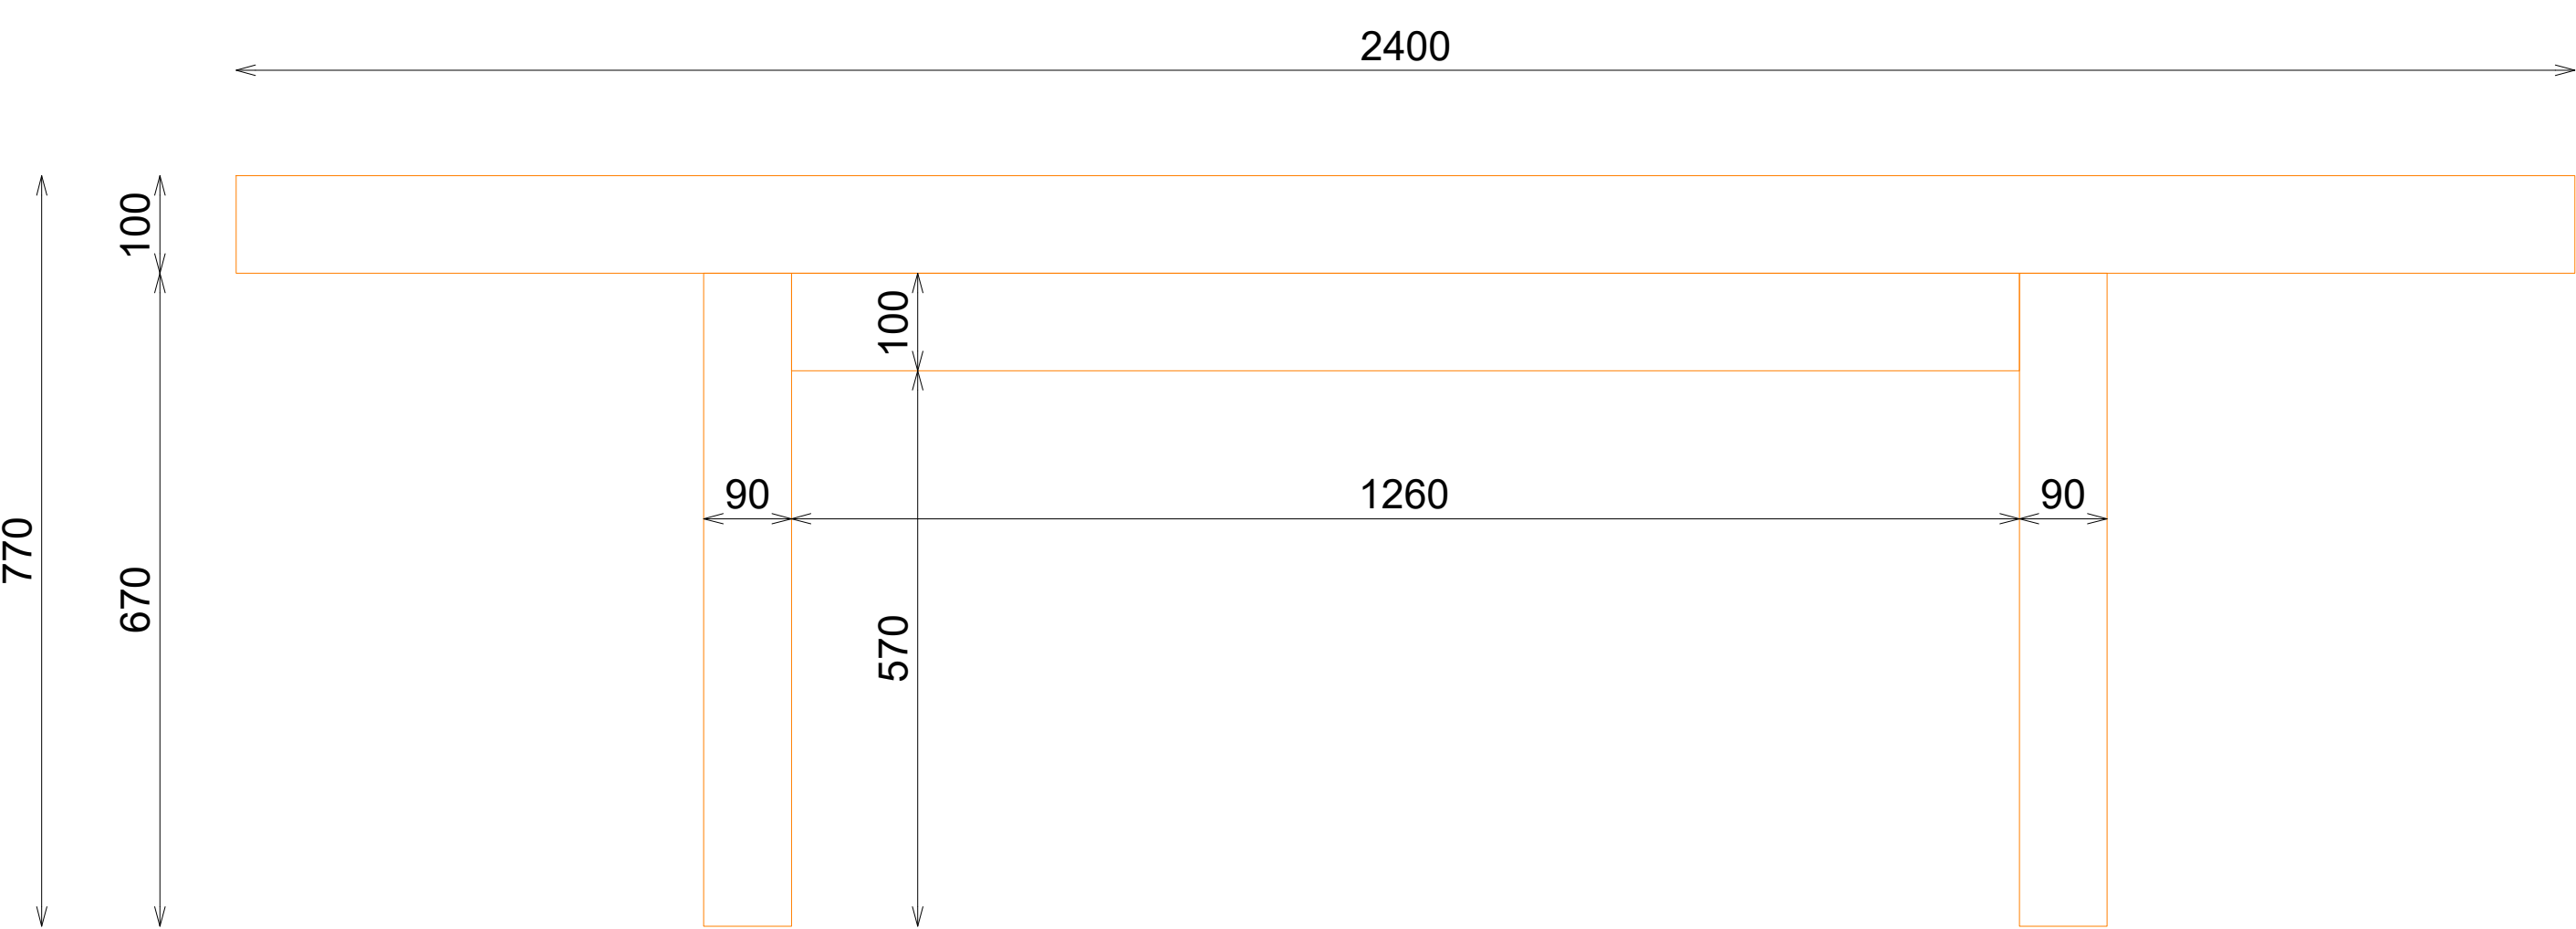


ALZADO FRONTAL

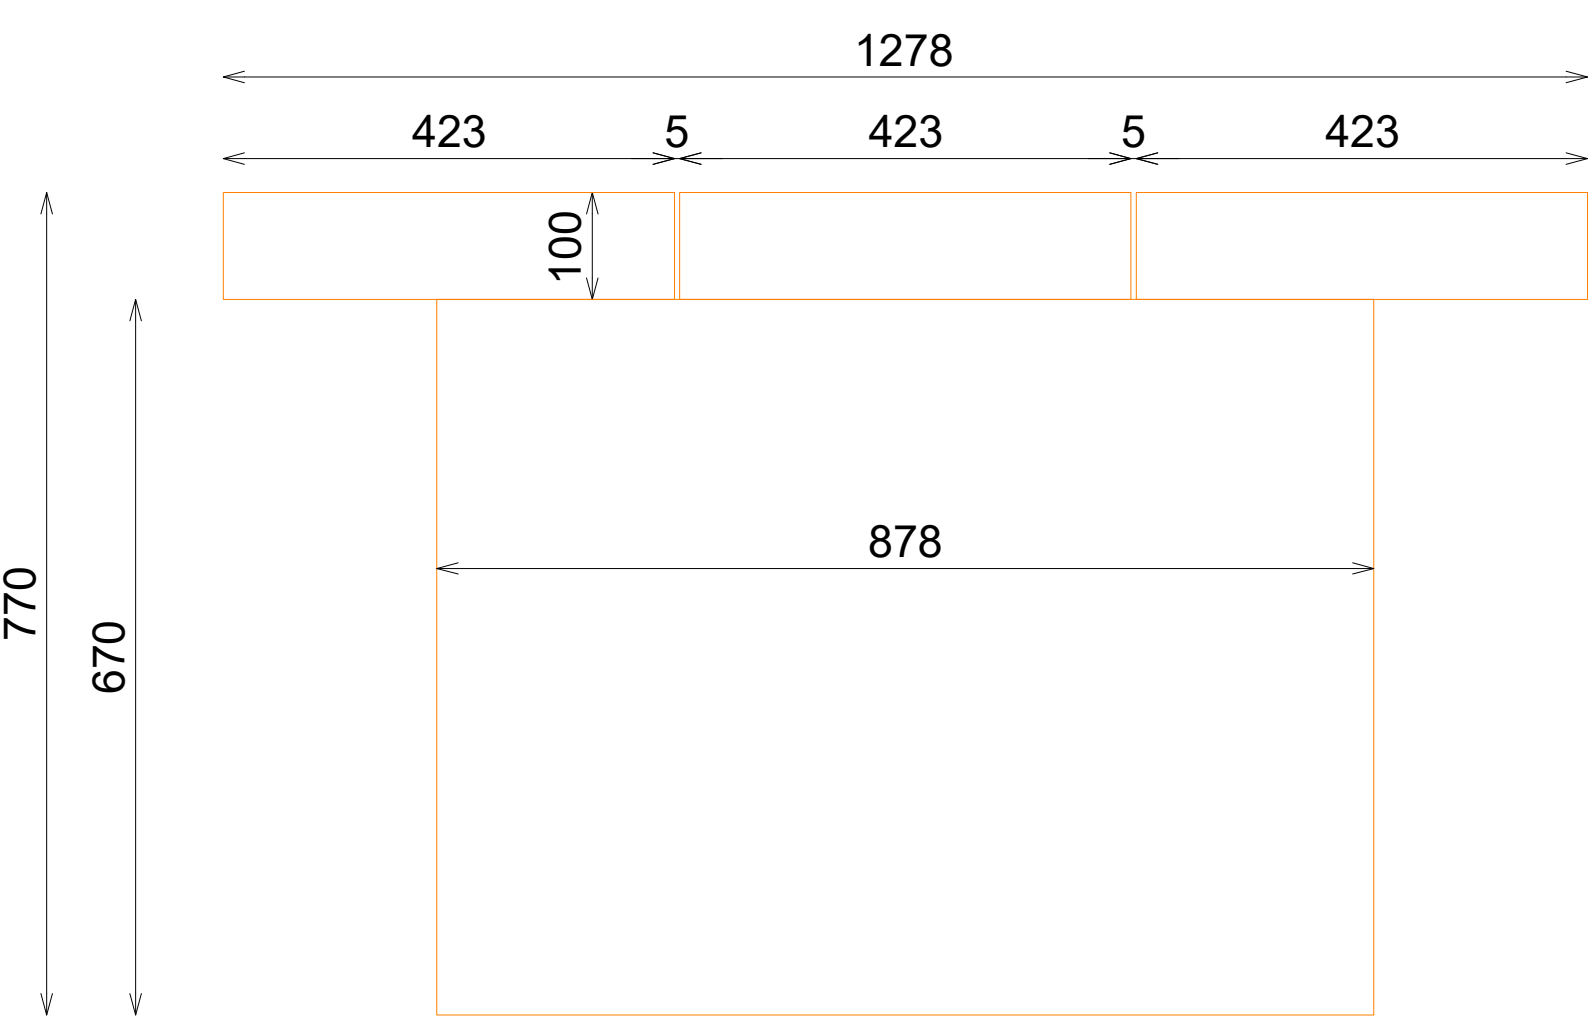

ALZADO LATERAL

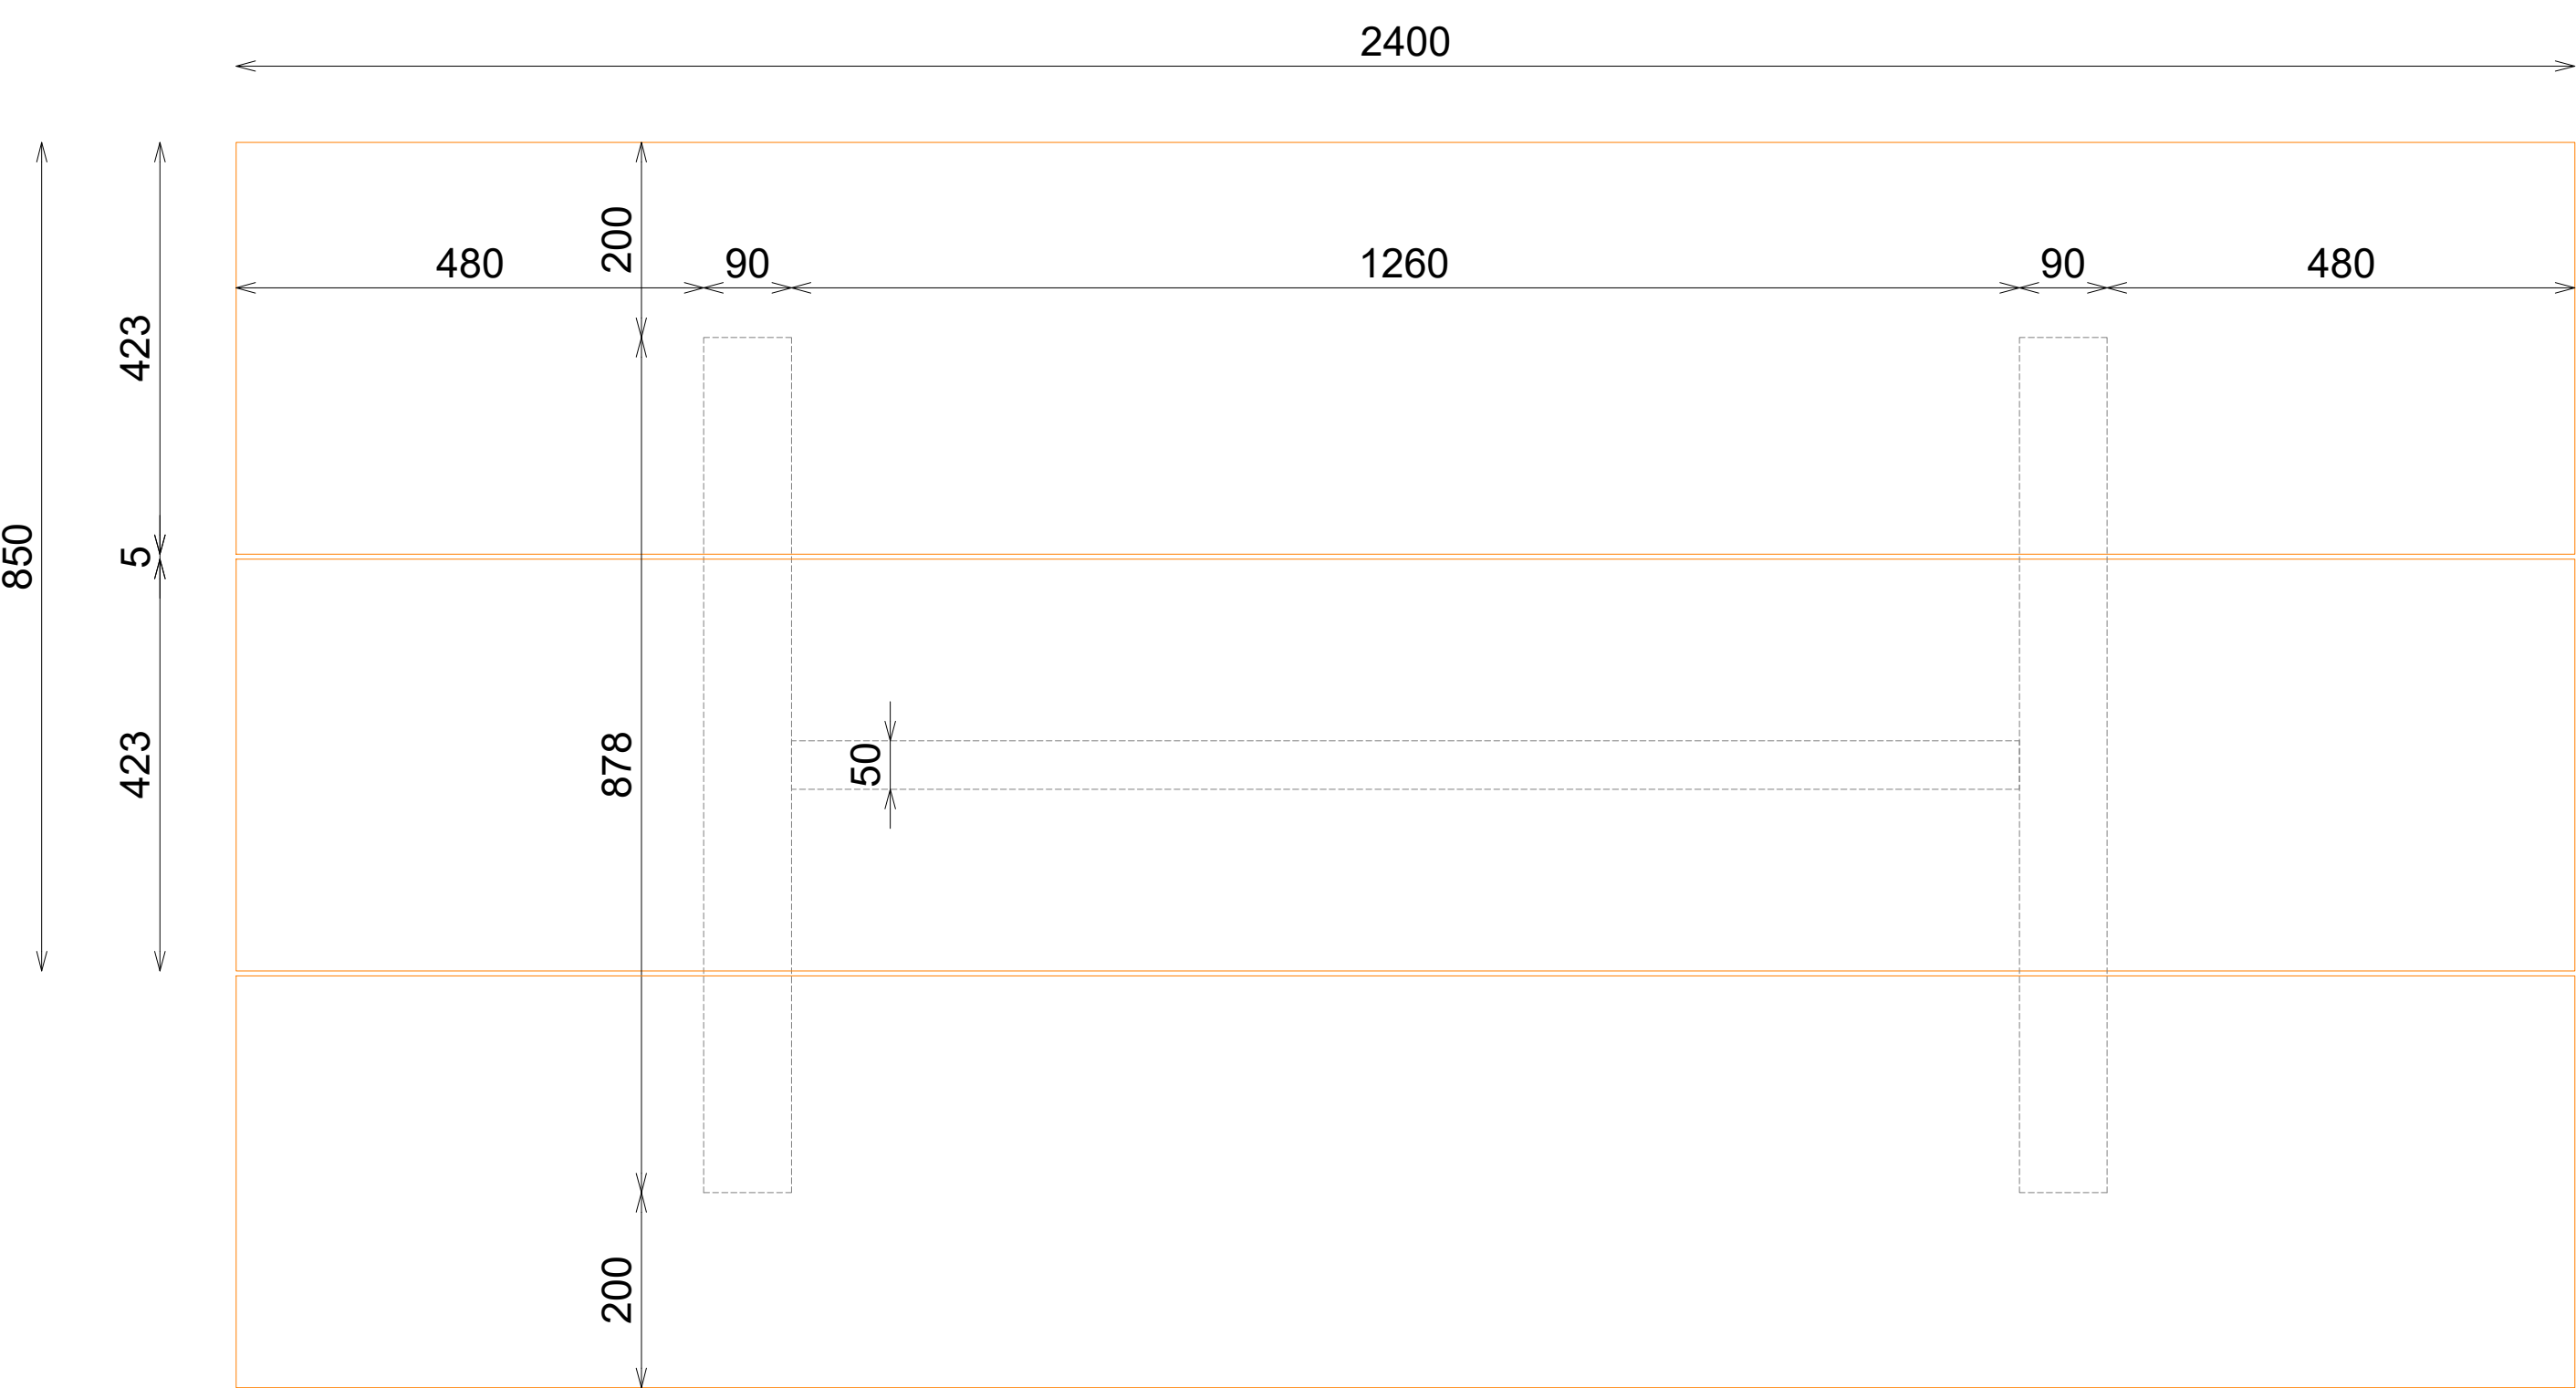


PLANTA

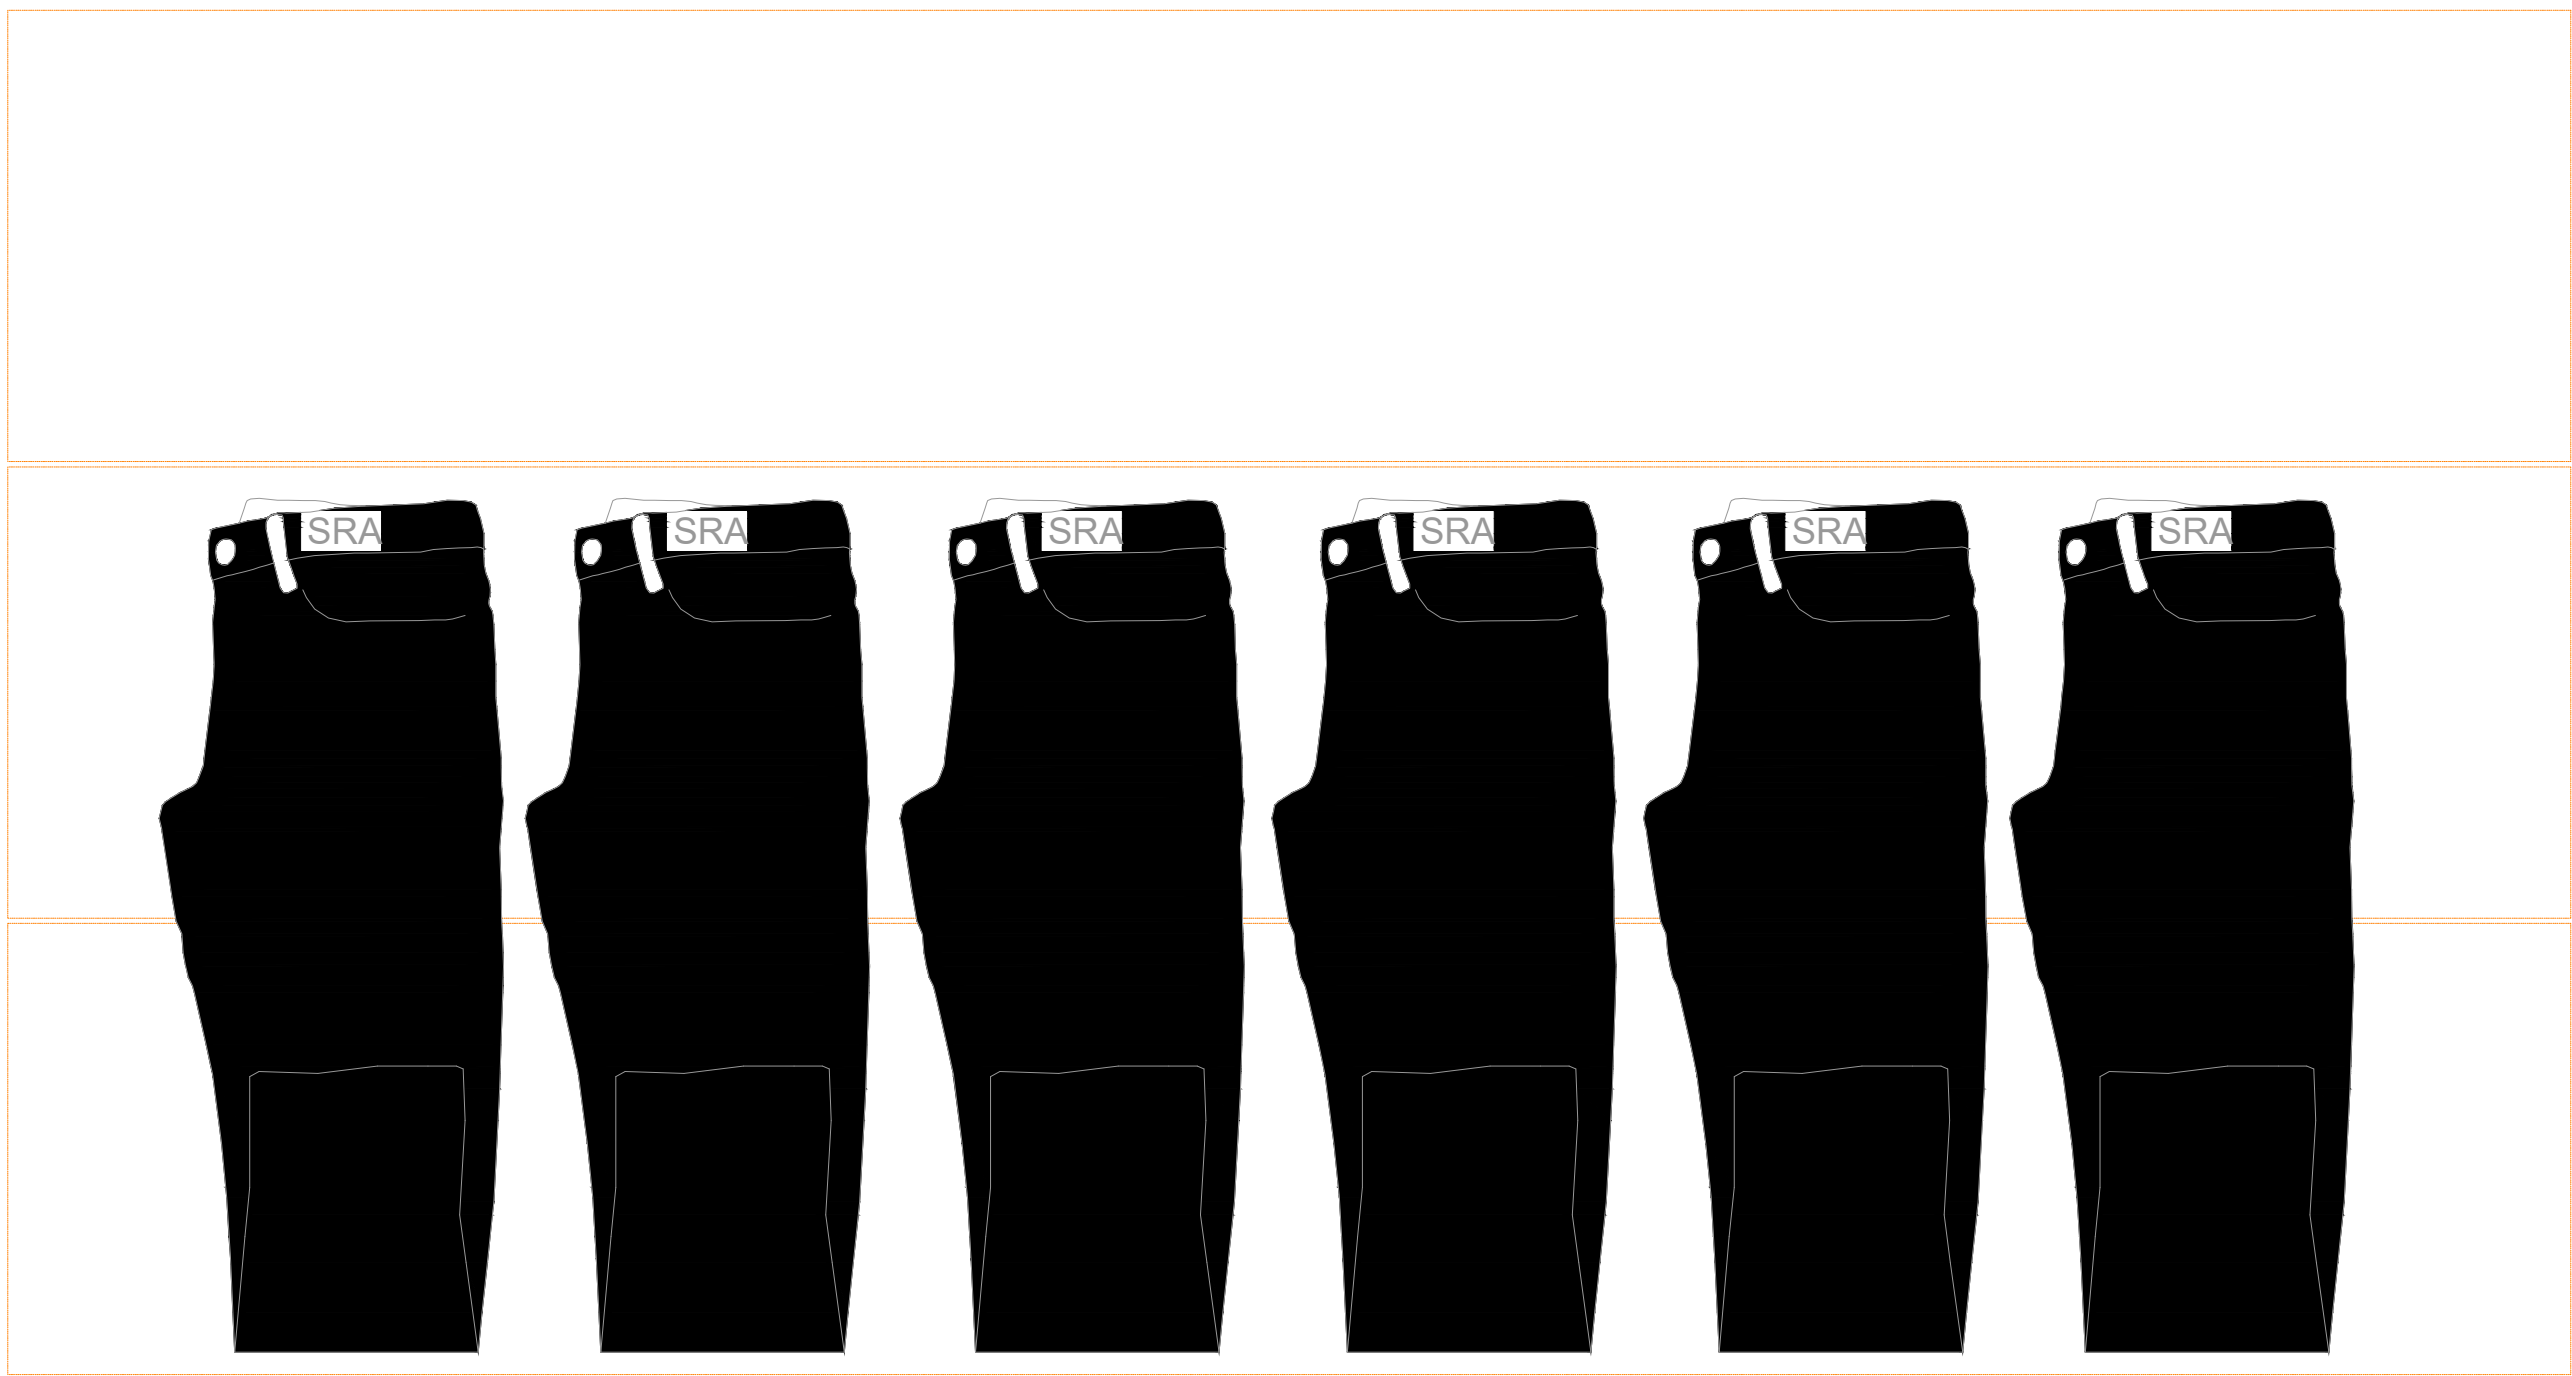

PLANTA EJEMPLO COLOCACIÓN MERCHANDISING

- ACABADOS
- ① ROBLE RUSTICADO ENTONACION DUBAI. REF 2301

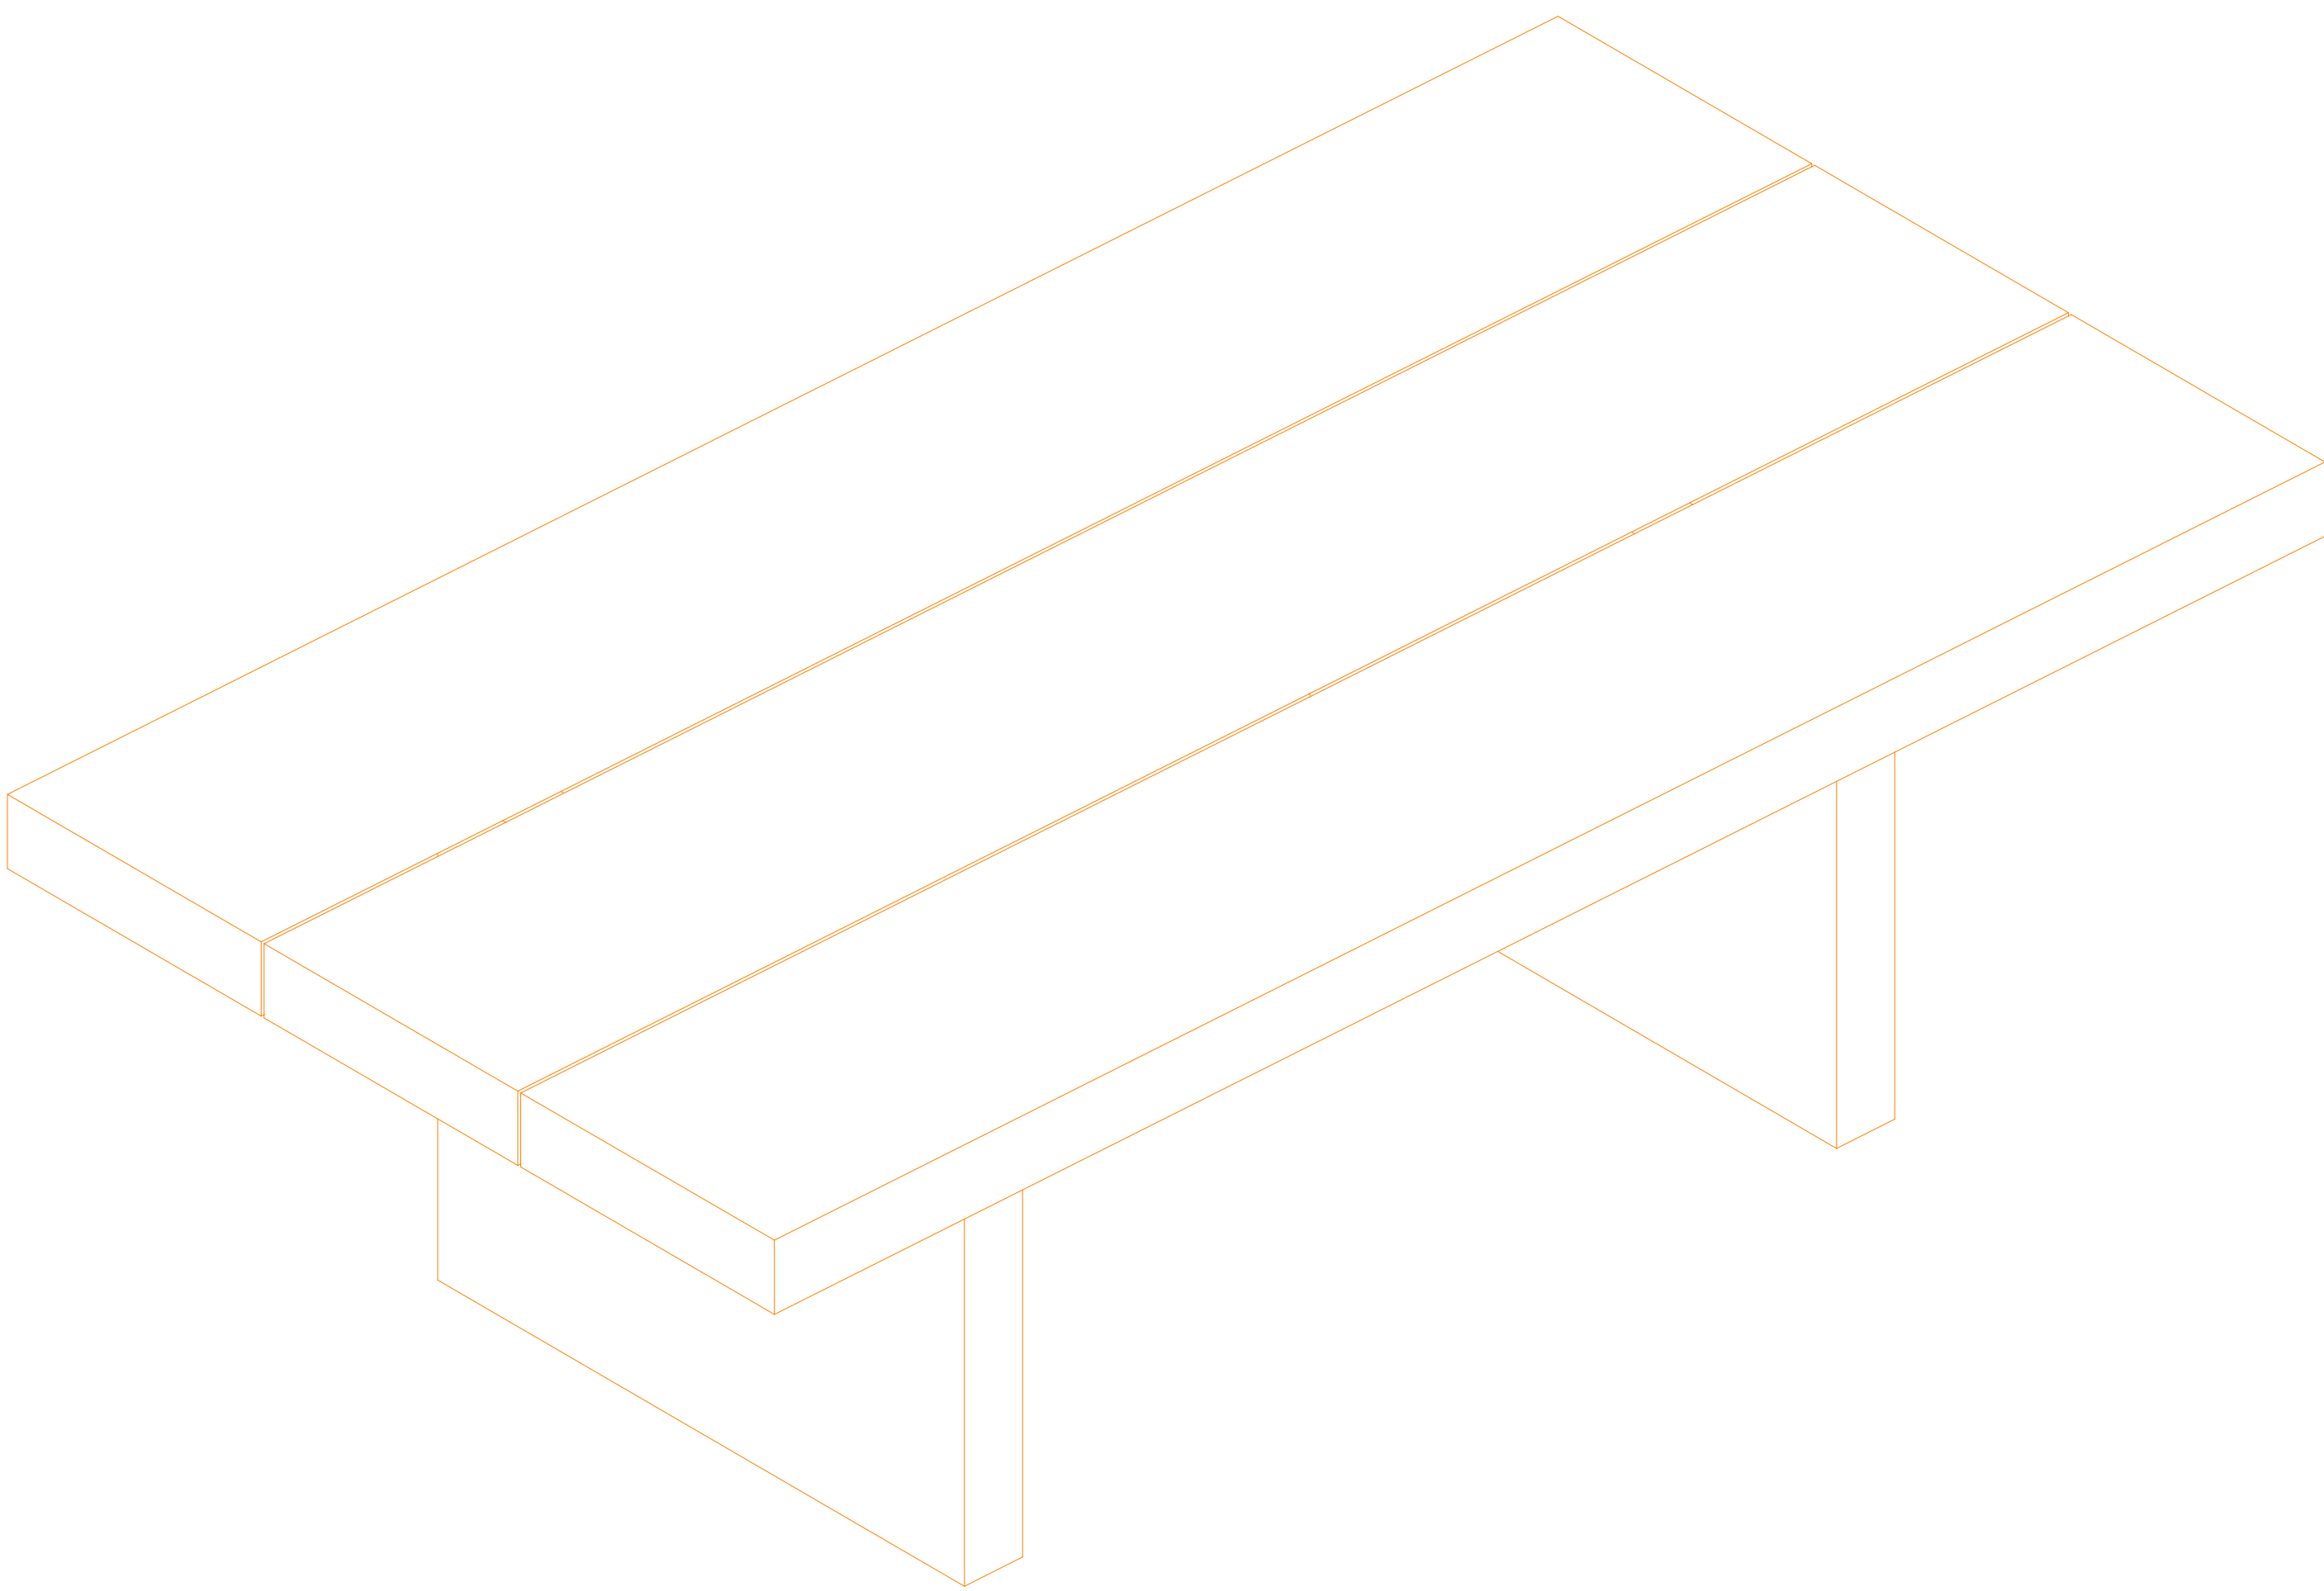

VISTA 3D