



ACABADOS


- ① ACERO INOX SATINADO ESTANDAR. REF 2202

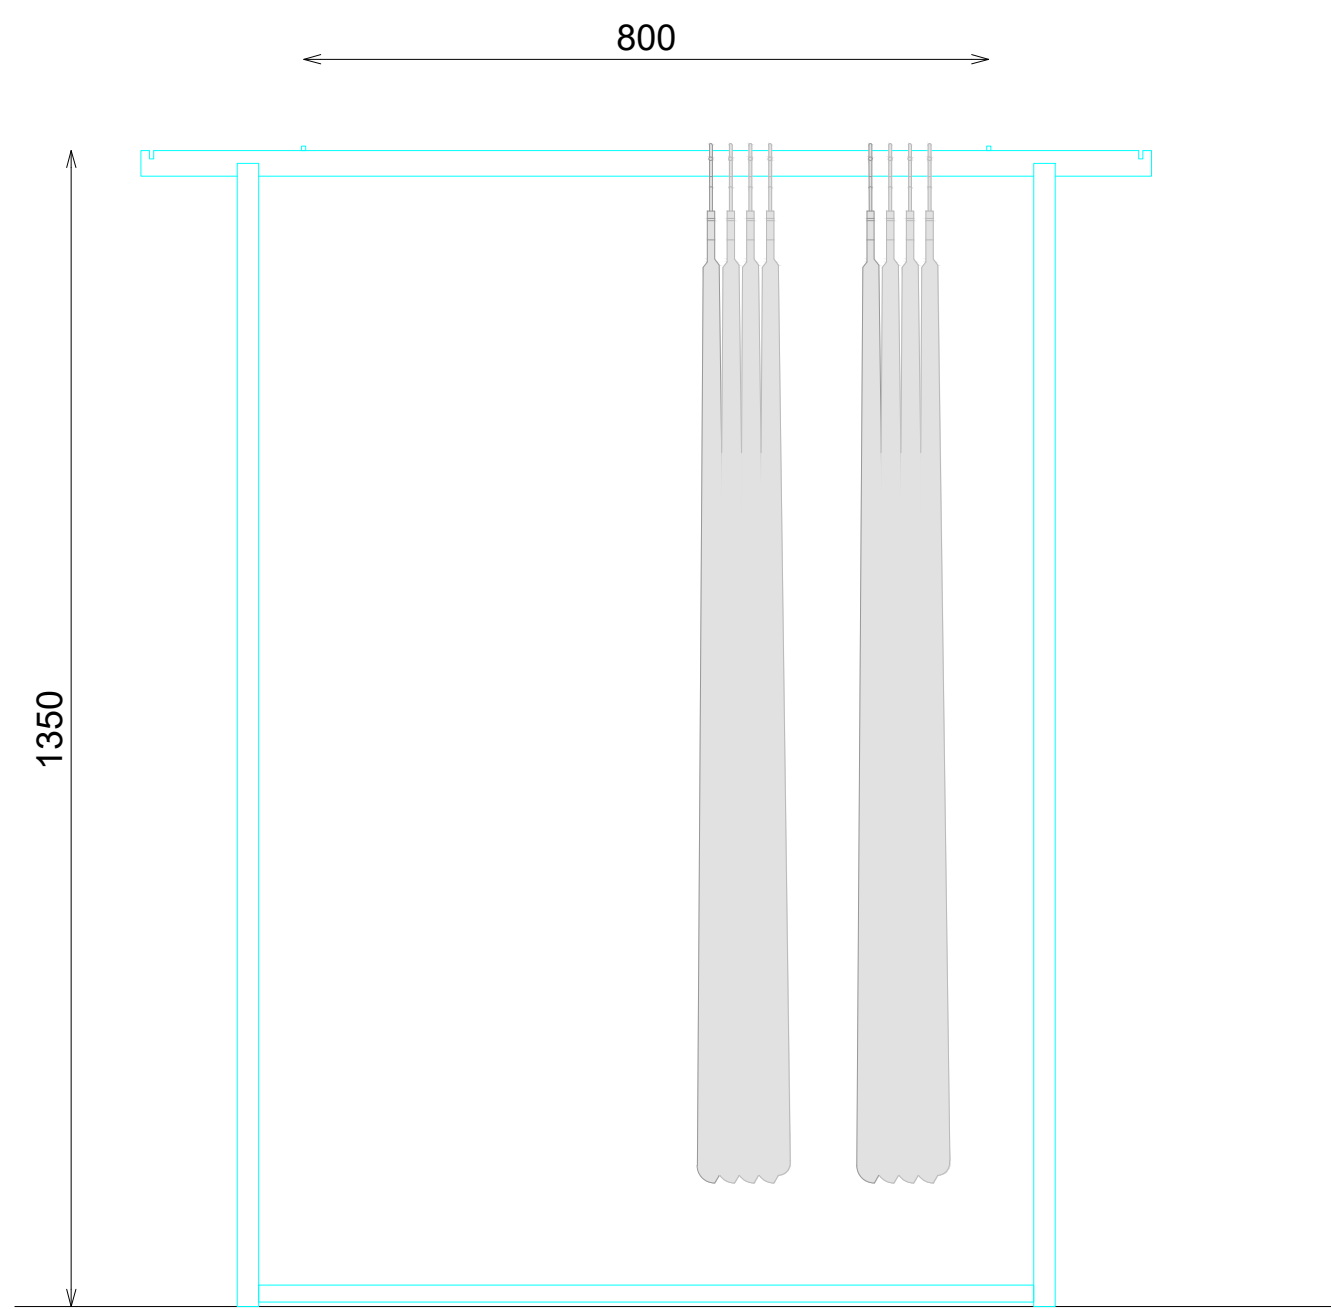


ALZADO

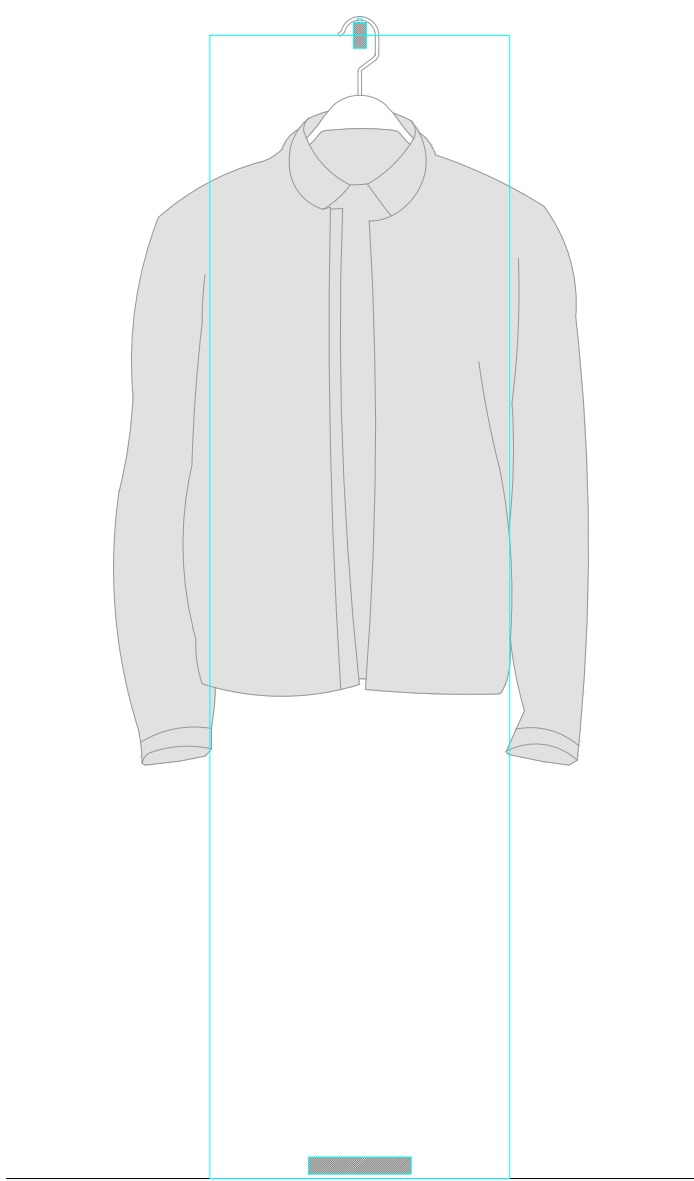

SECCION

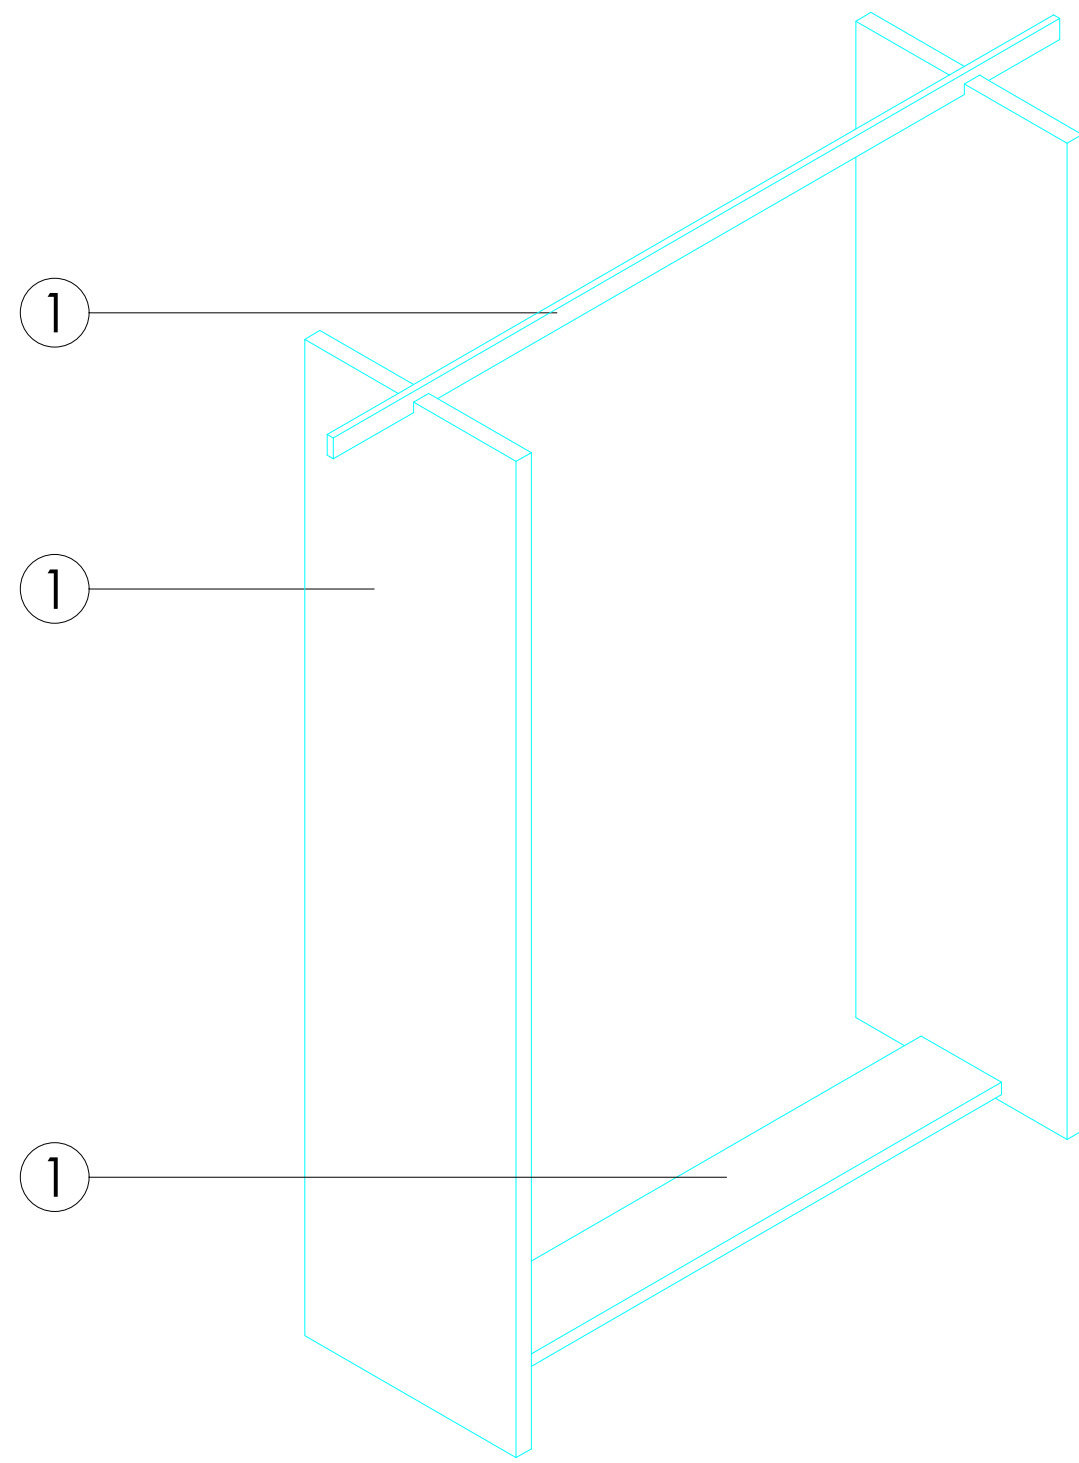


VISTA 3D

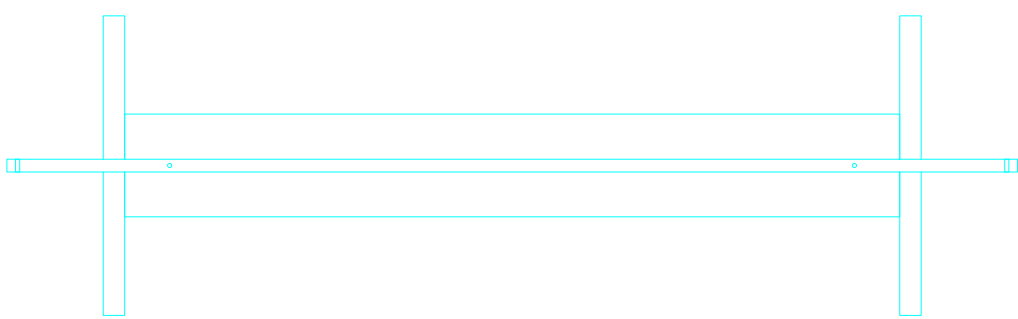

PLANTA

DETALLE BARRA

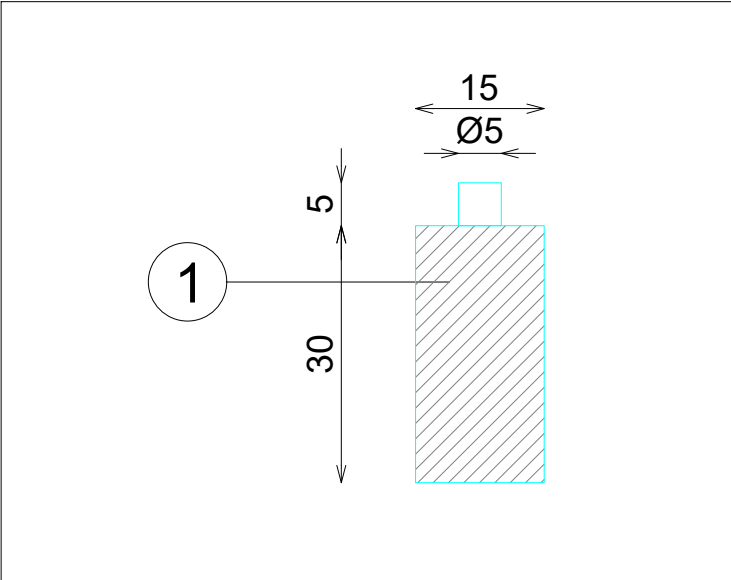

Código: COD
Matrícula: MAT
Versión: VER
Fecha: dic-24
Imagen: 221

8Z70052600

STUDIOZARA

