



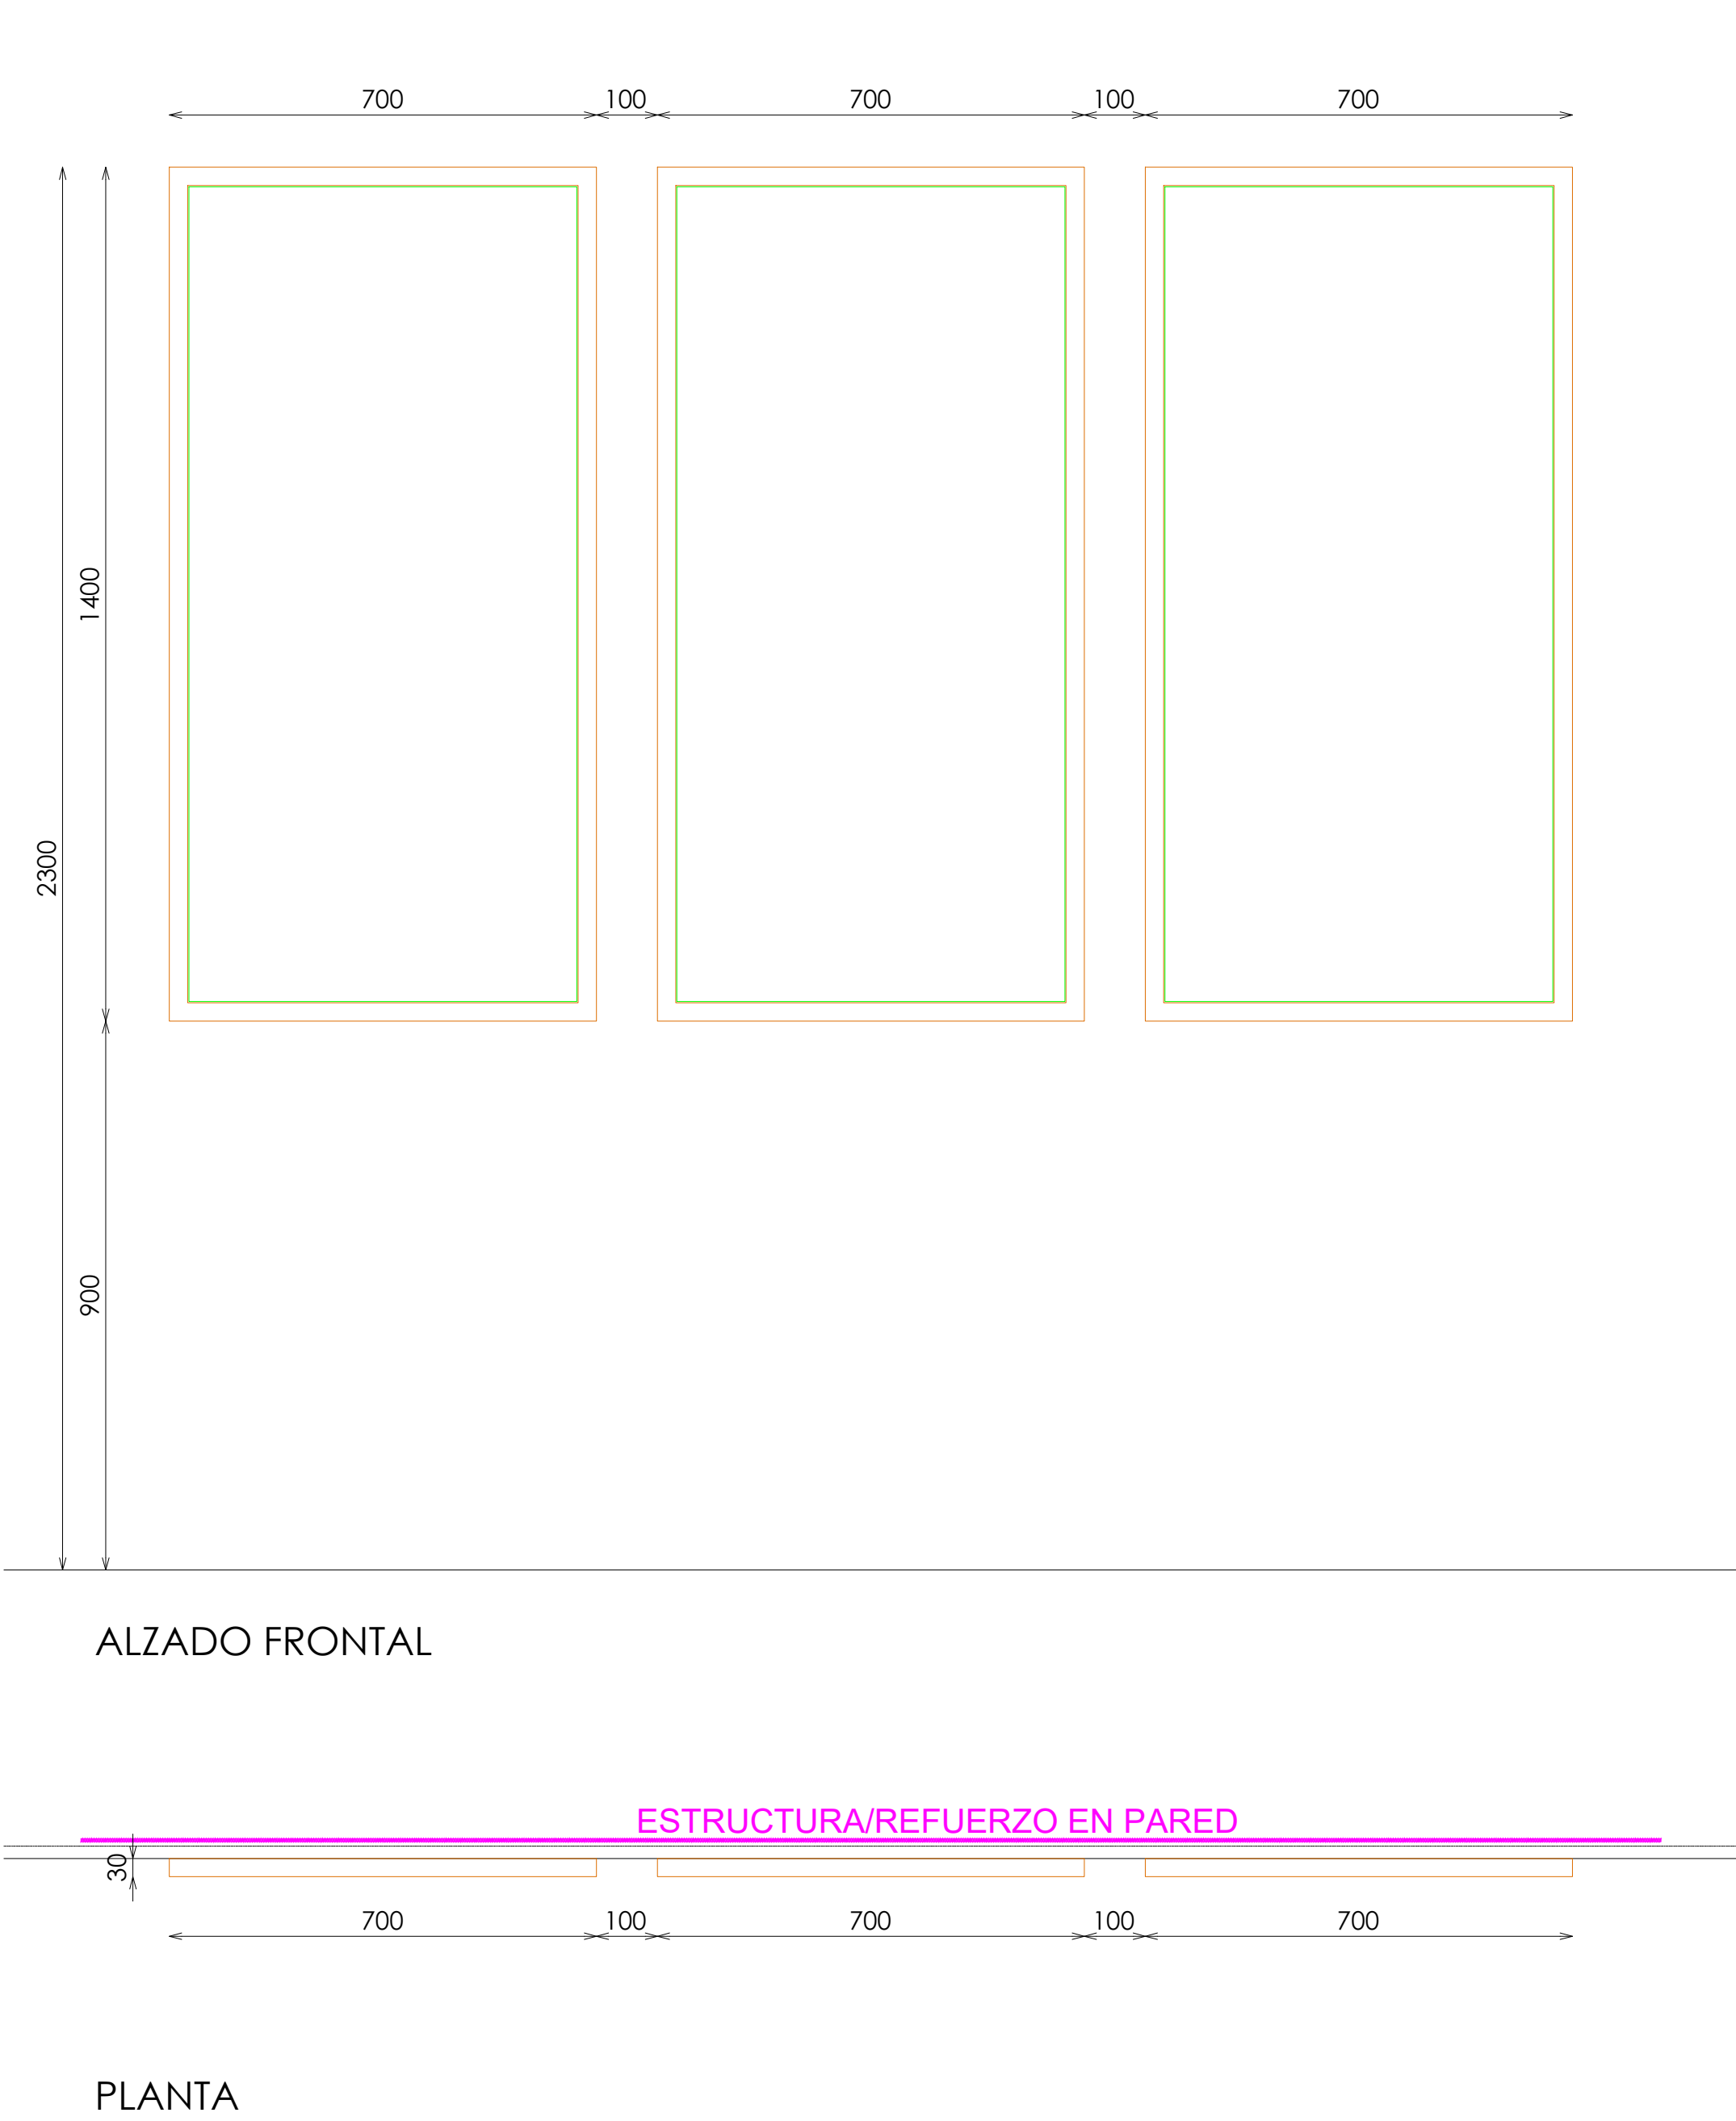


ACABADOS

- ① MADERA PINO BROCHEADA NEGRA RAL9005
- ② VESCOM LINOSA 2106.03 (TRASERA)
- ③ METAL LACADO NEGRO PINTURA POLVO 0102
- ④ IMÁN NEODIMIO

DOTACION COLGADORES IMANTADOS

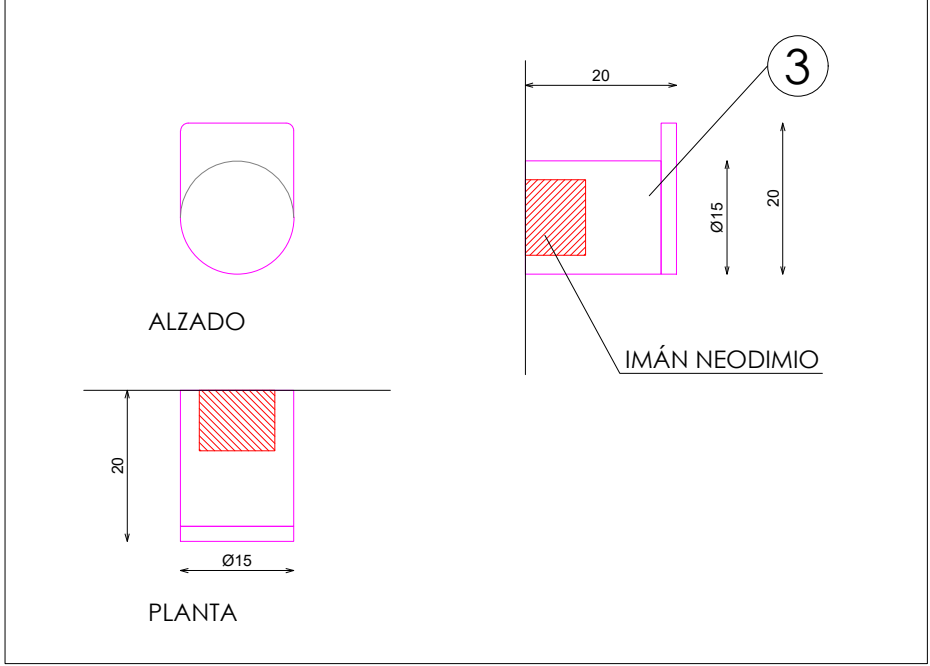

DETALLE PANEL ENTELADO IMANTADO

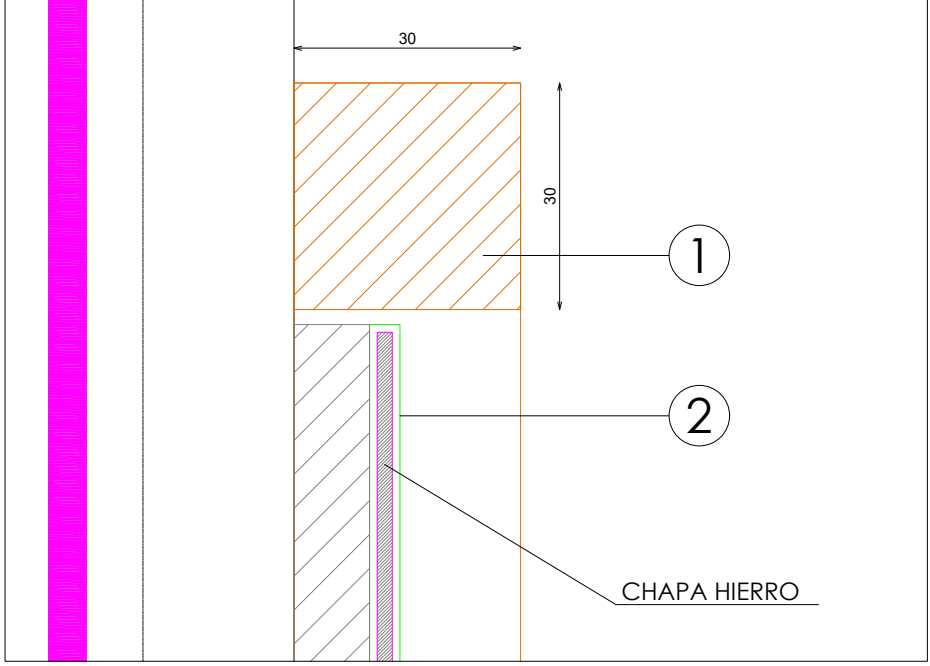

DOTACION

DESCRIPCION	Uds
COLGADORES IMANTADOS	XXX