



ACABADOS

- ① ROBLE RUSTICADO ENTONACION DUBAI. REF 2301
- ② KRION CRYSTAL WHITE +9101 ARENADO FINO
- ③ ACERO INOX SATINADO ESTANDAR. REF 2202
- ④ METACRILATO TRANSPARENTE

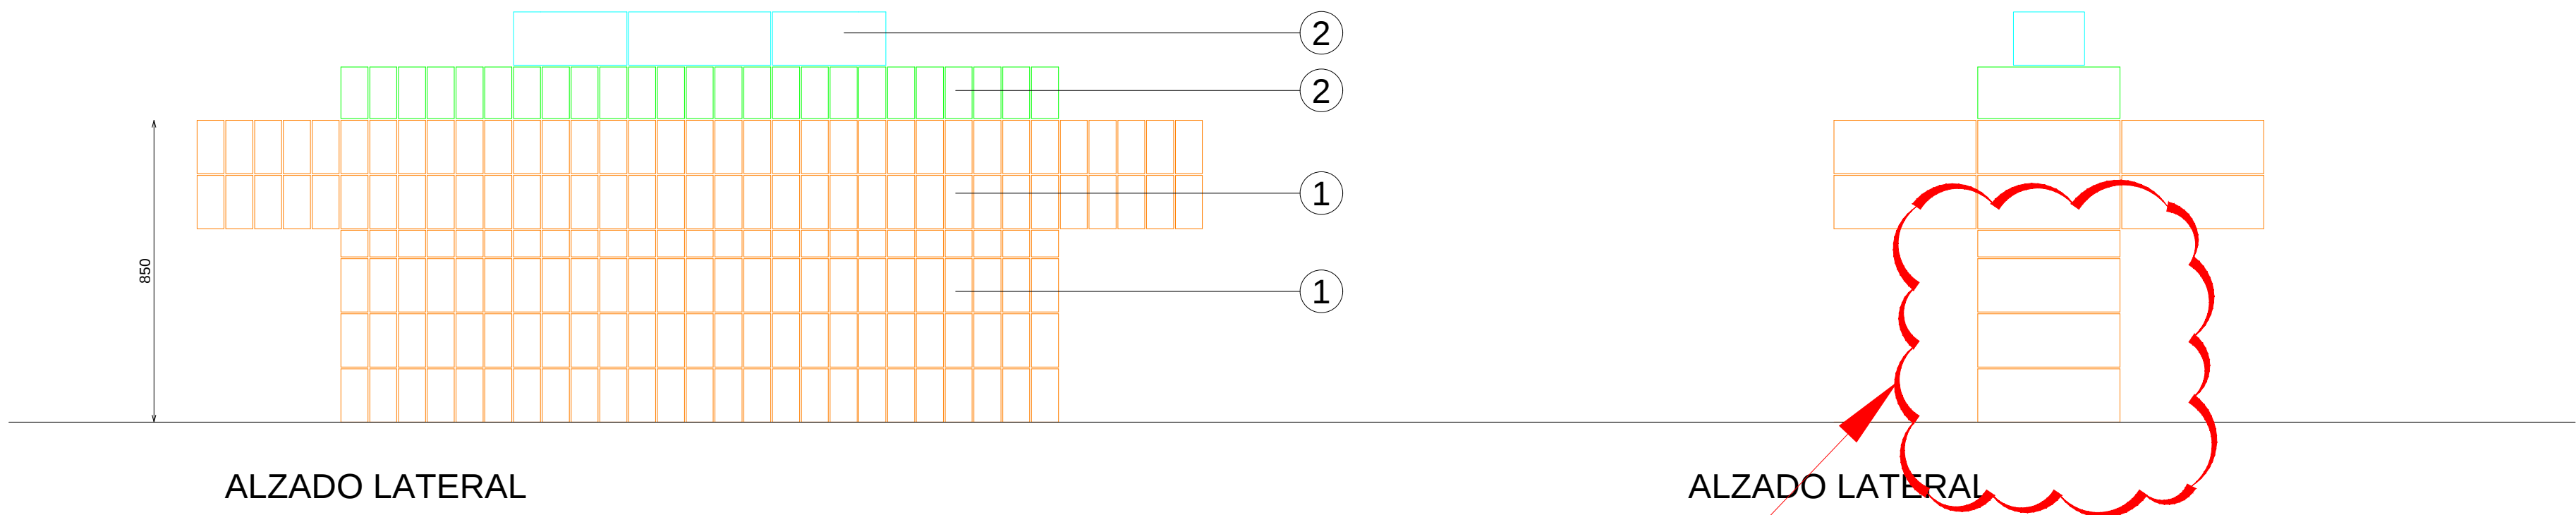

CONFIRMAR POR FABRICANTE
SI ES VIABLE CON ESTA BASE.
CONFIRM BY MANUFACTURER
IF IT IS VIABLE WITH THIS BASE.

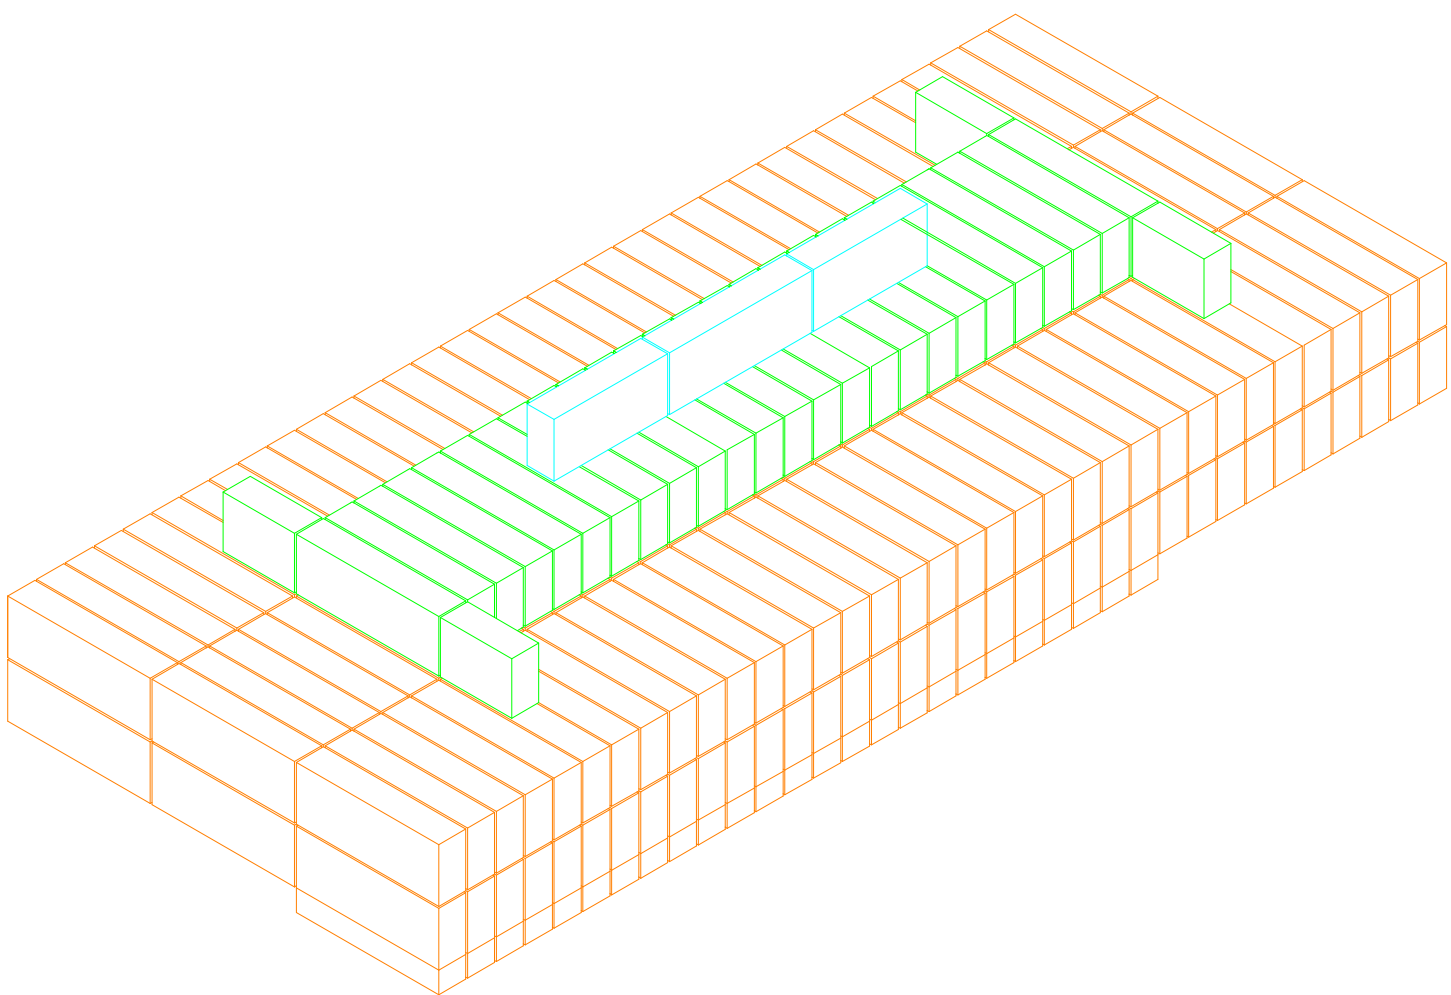


VISTA 3D




PLANTA


CAPACIDAD
1 metro = 7 Mocacos con 5 Ud surtido
6,6 metros = 46 Mocacos = 230 Ud surtido

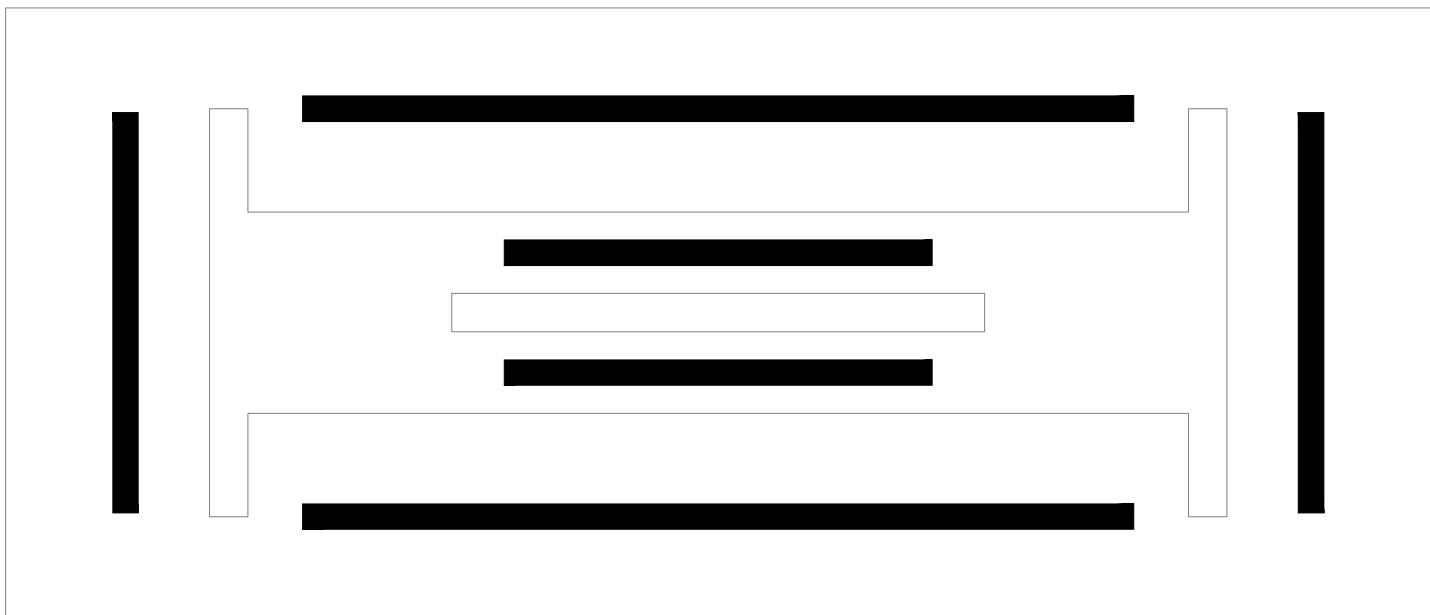


DOTACION BANDEJA KRION

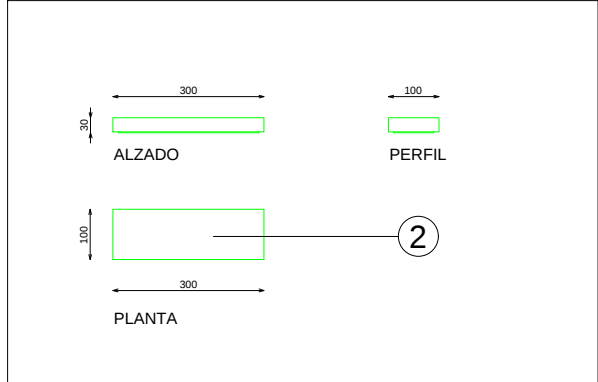


DOTACION SOPORTE CARTELERIA

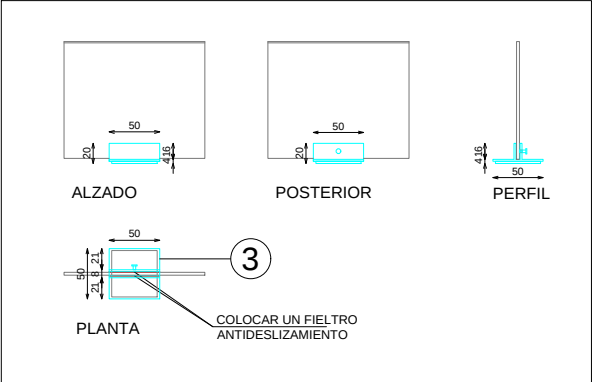


DOTACION BANDEJA MADERA

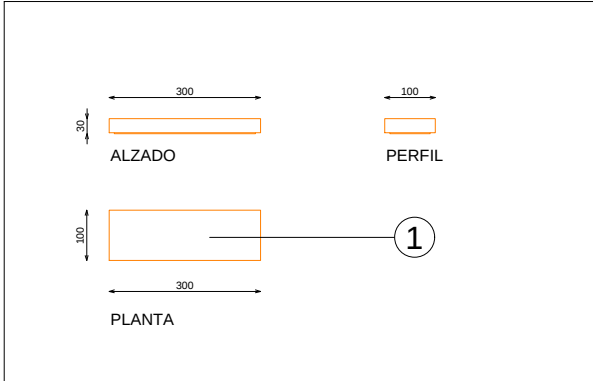

DOTACION CUBILETES METACRILATO

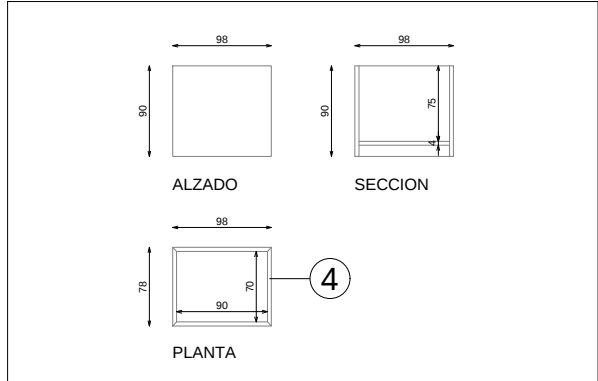

DOTACION CAJA CUBILETE

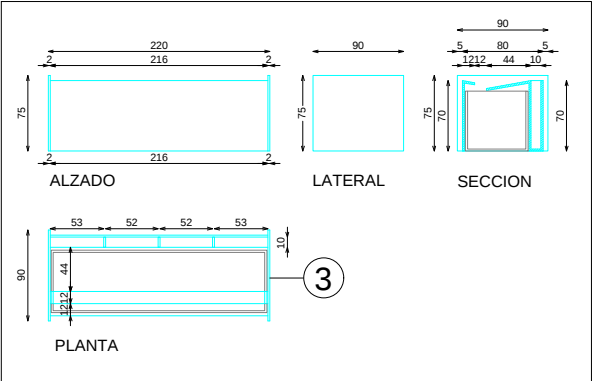

DOTACION

DESCRIPCION	Uds
CAJA CUBILETE	2
SOPORTE CARTELERIA	2
CUBILETES METACRILATO	2
BANDEJA KRION 300x100x30	6
BANDEJA MADERA 300x100x30	6