



ACABADOS

- ① ACERO INOX SATINADO ESTANDAR. REF 2202


*NOTA: EL MOSTRADOR DEBERÁ IR FIJADO AL SUELO

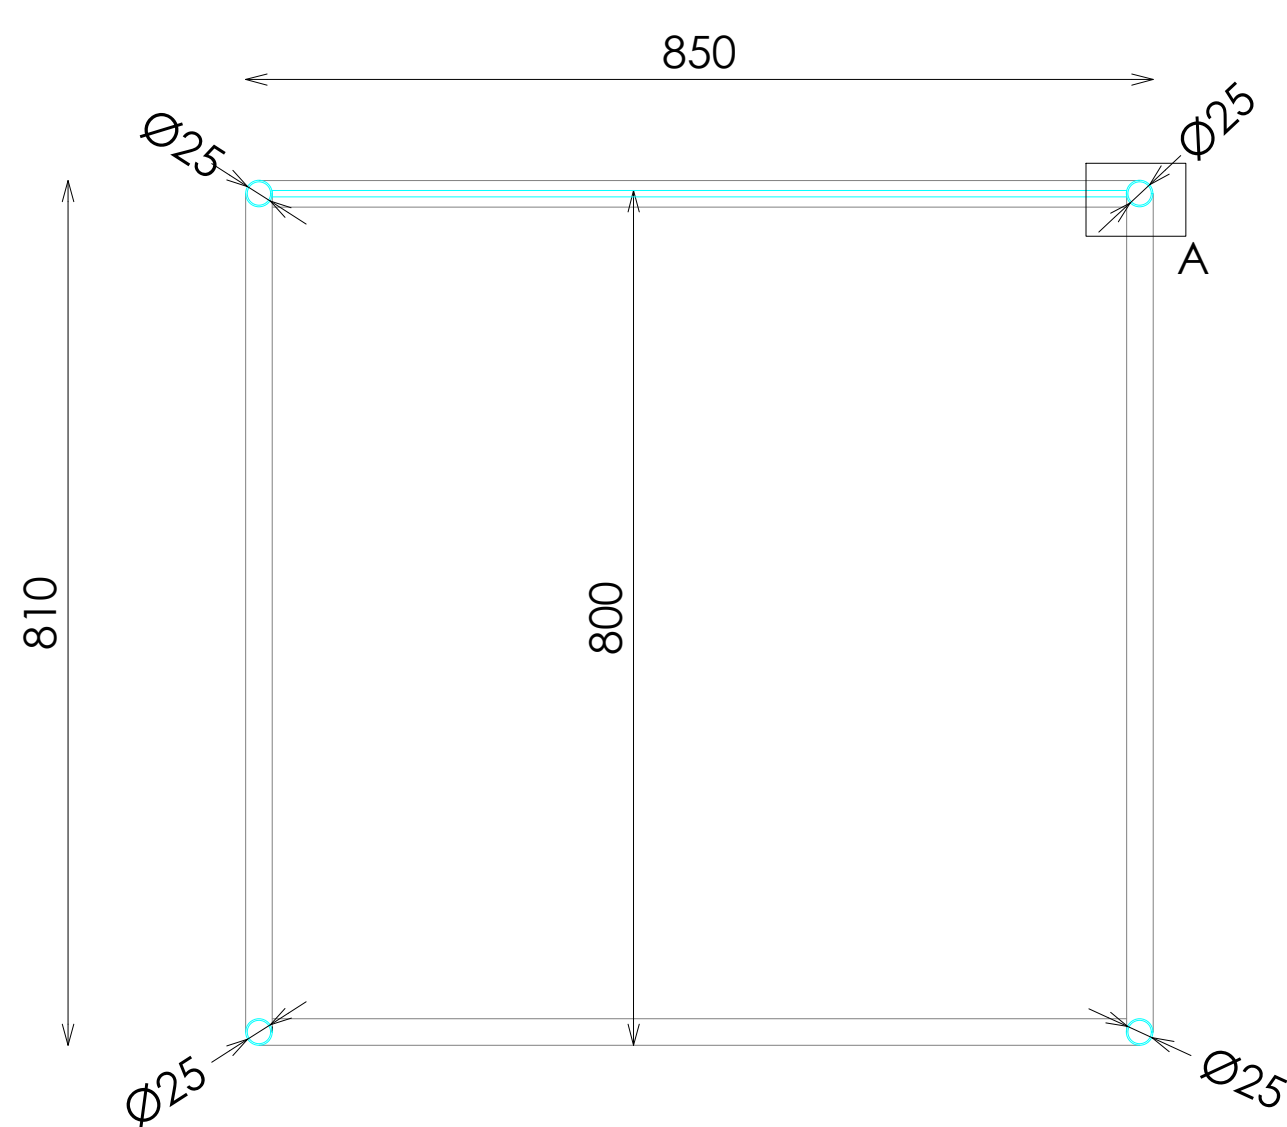

ALZADO SECCIONADO


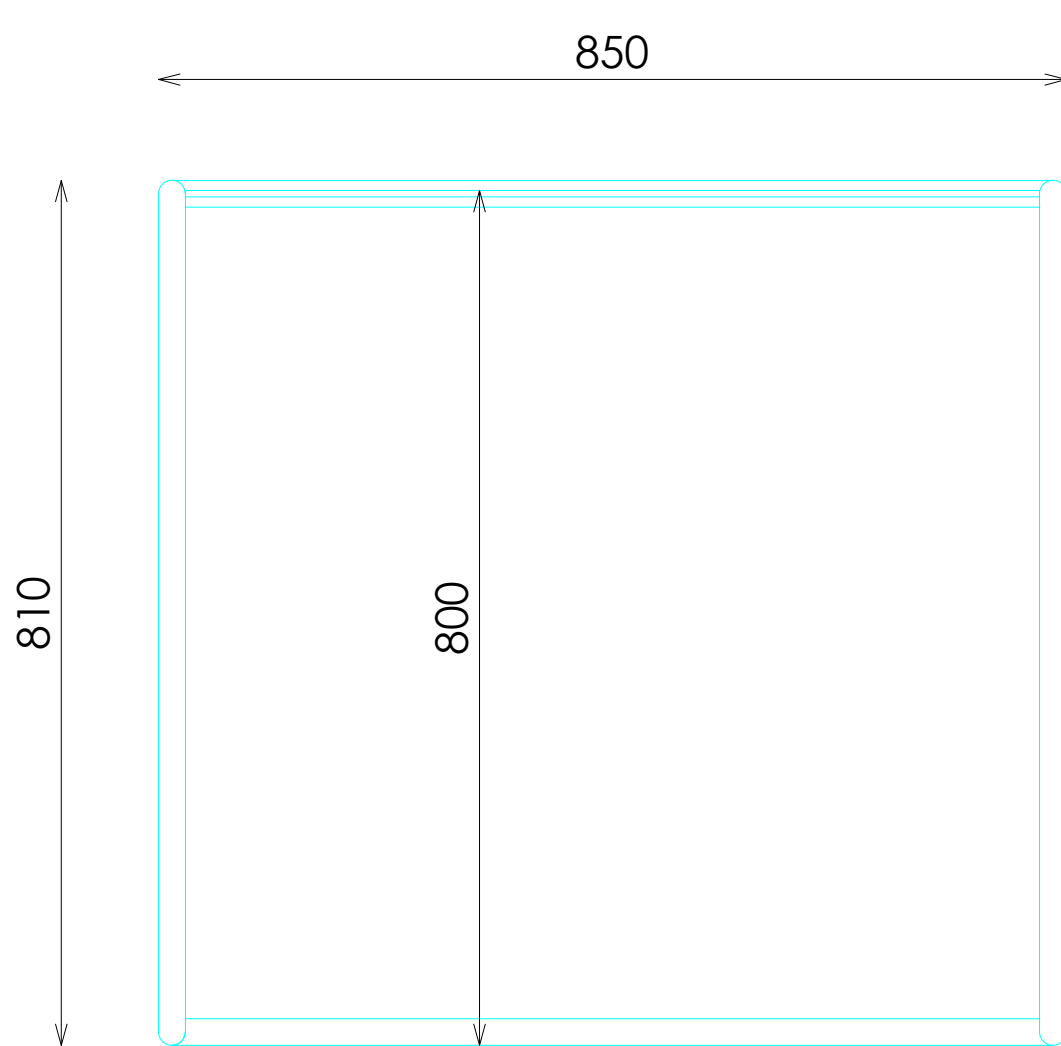


ALZADO

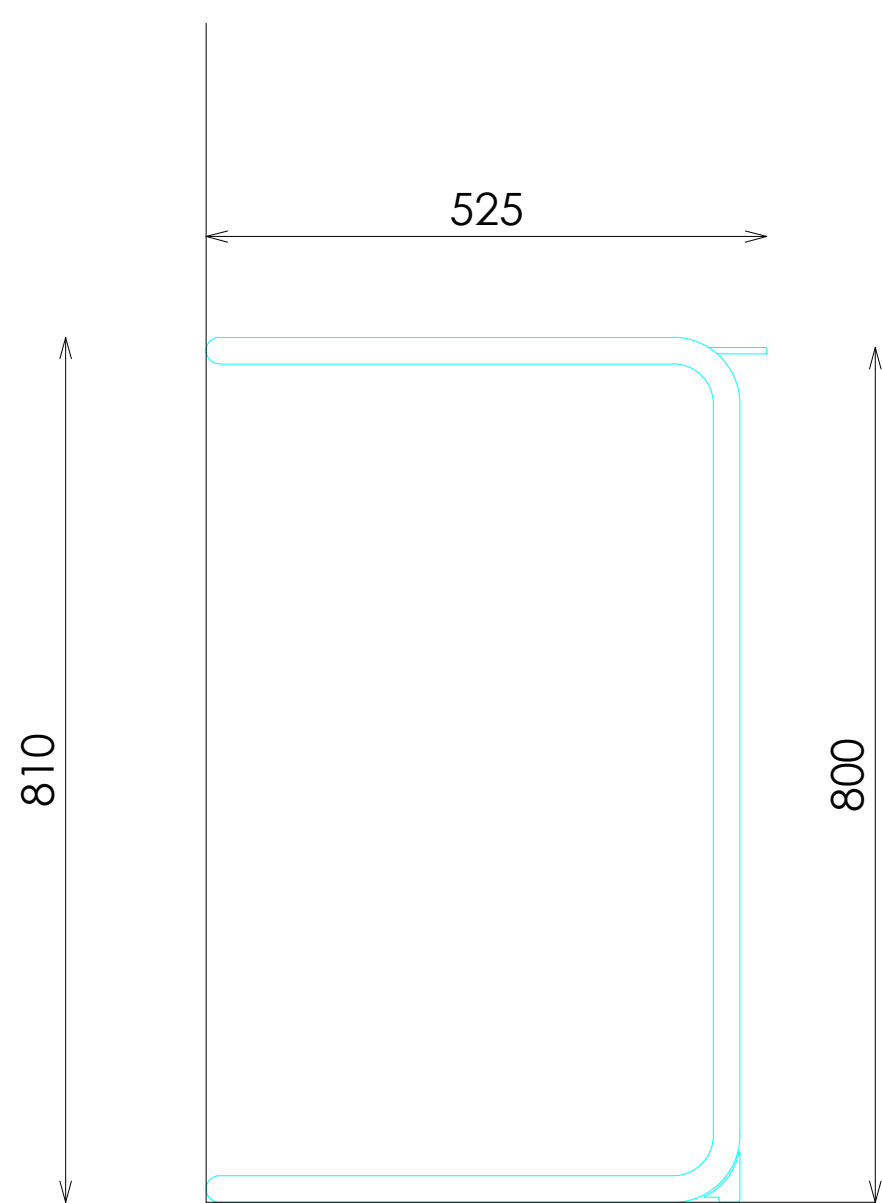


PERFIL

DETALLE A

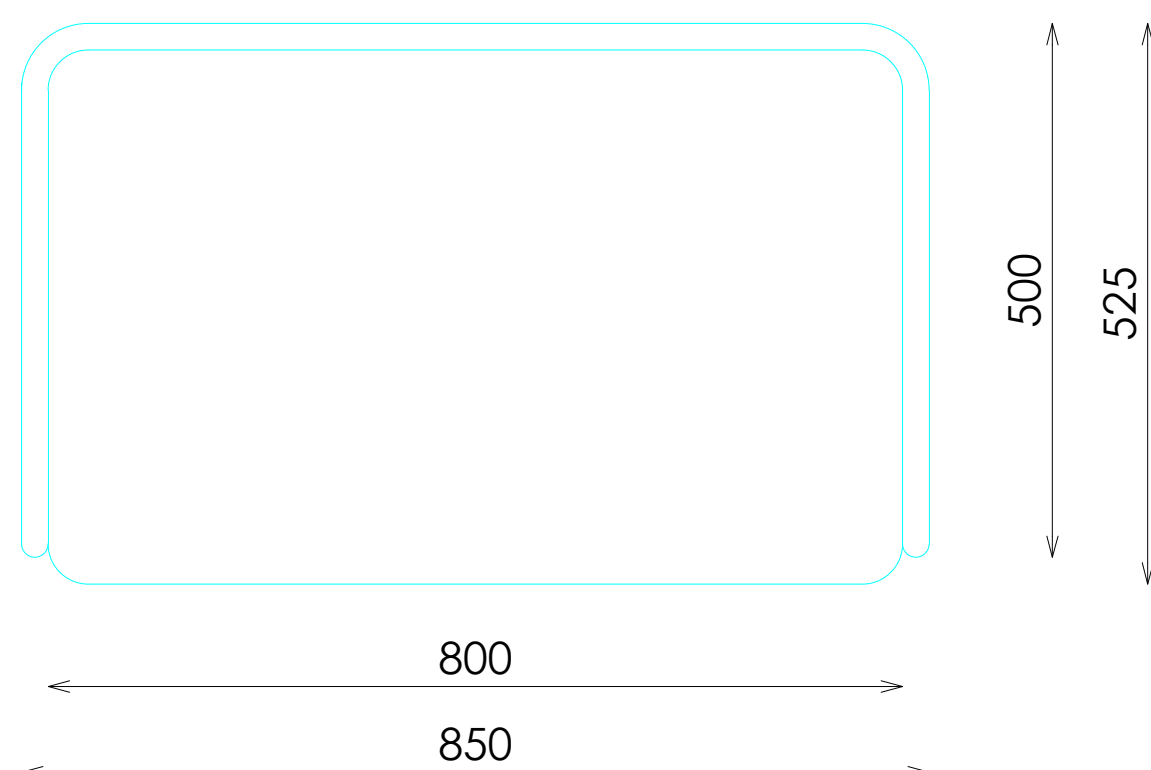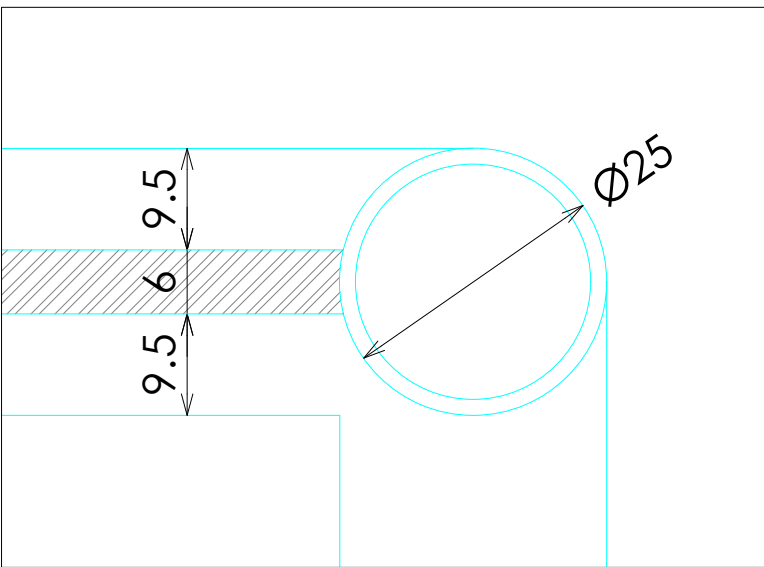

PLANTA

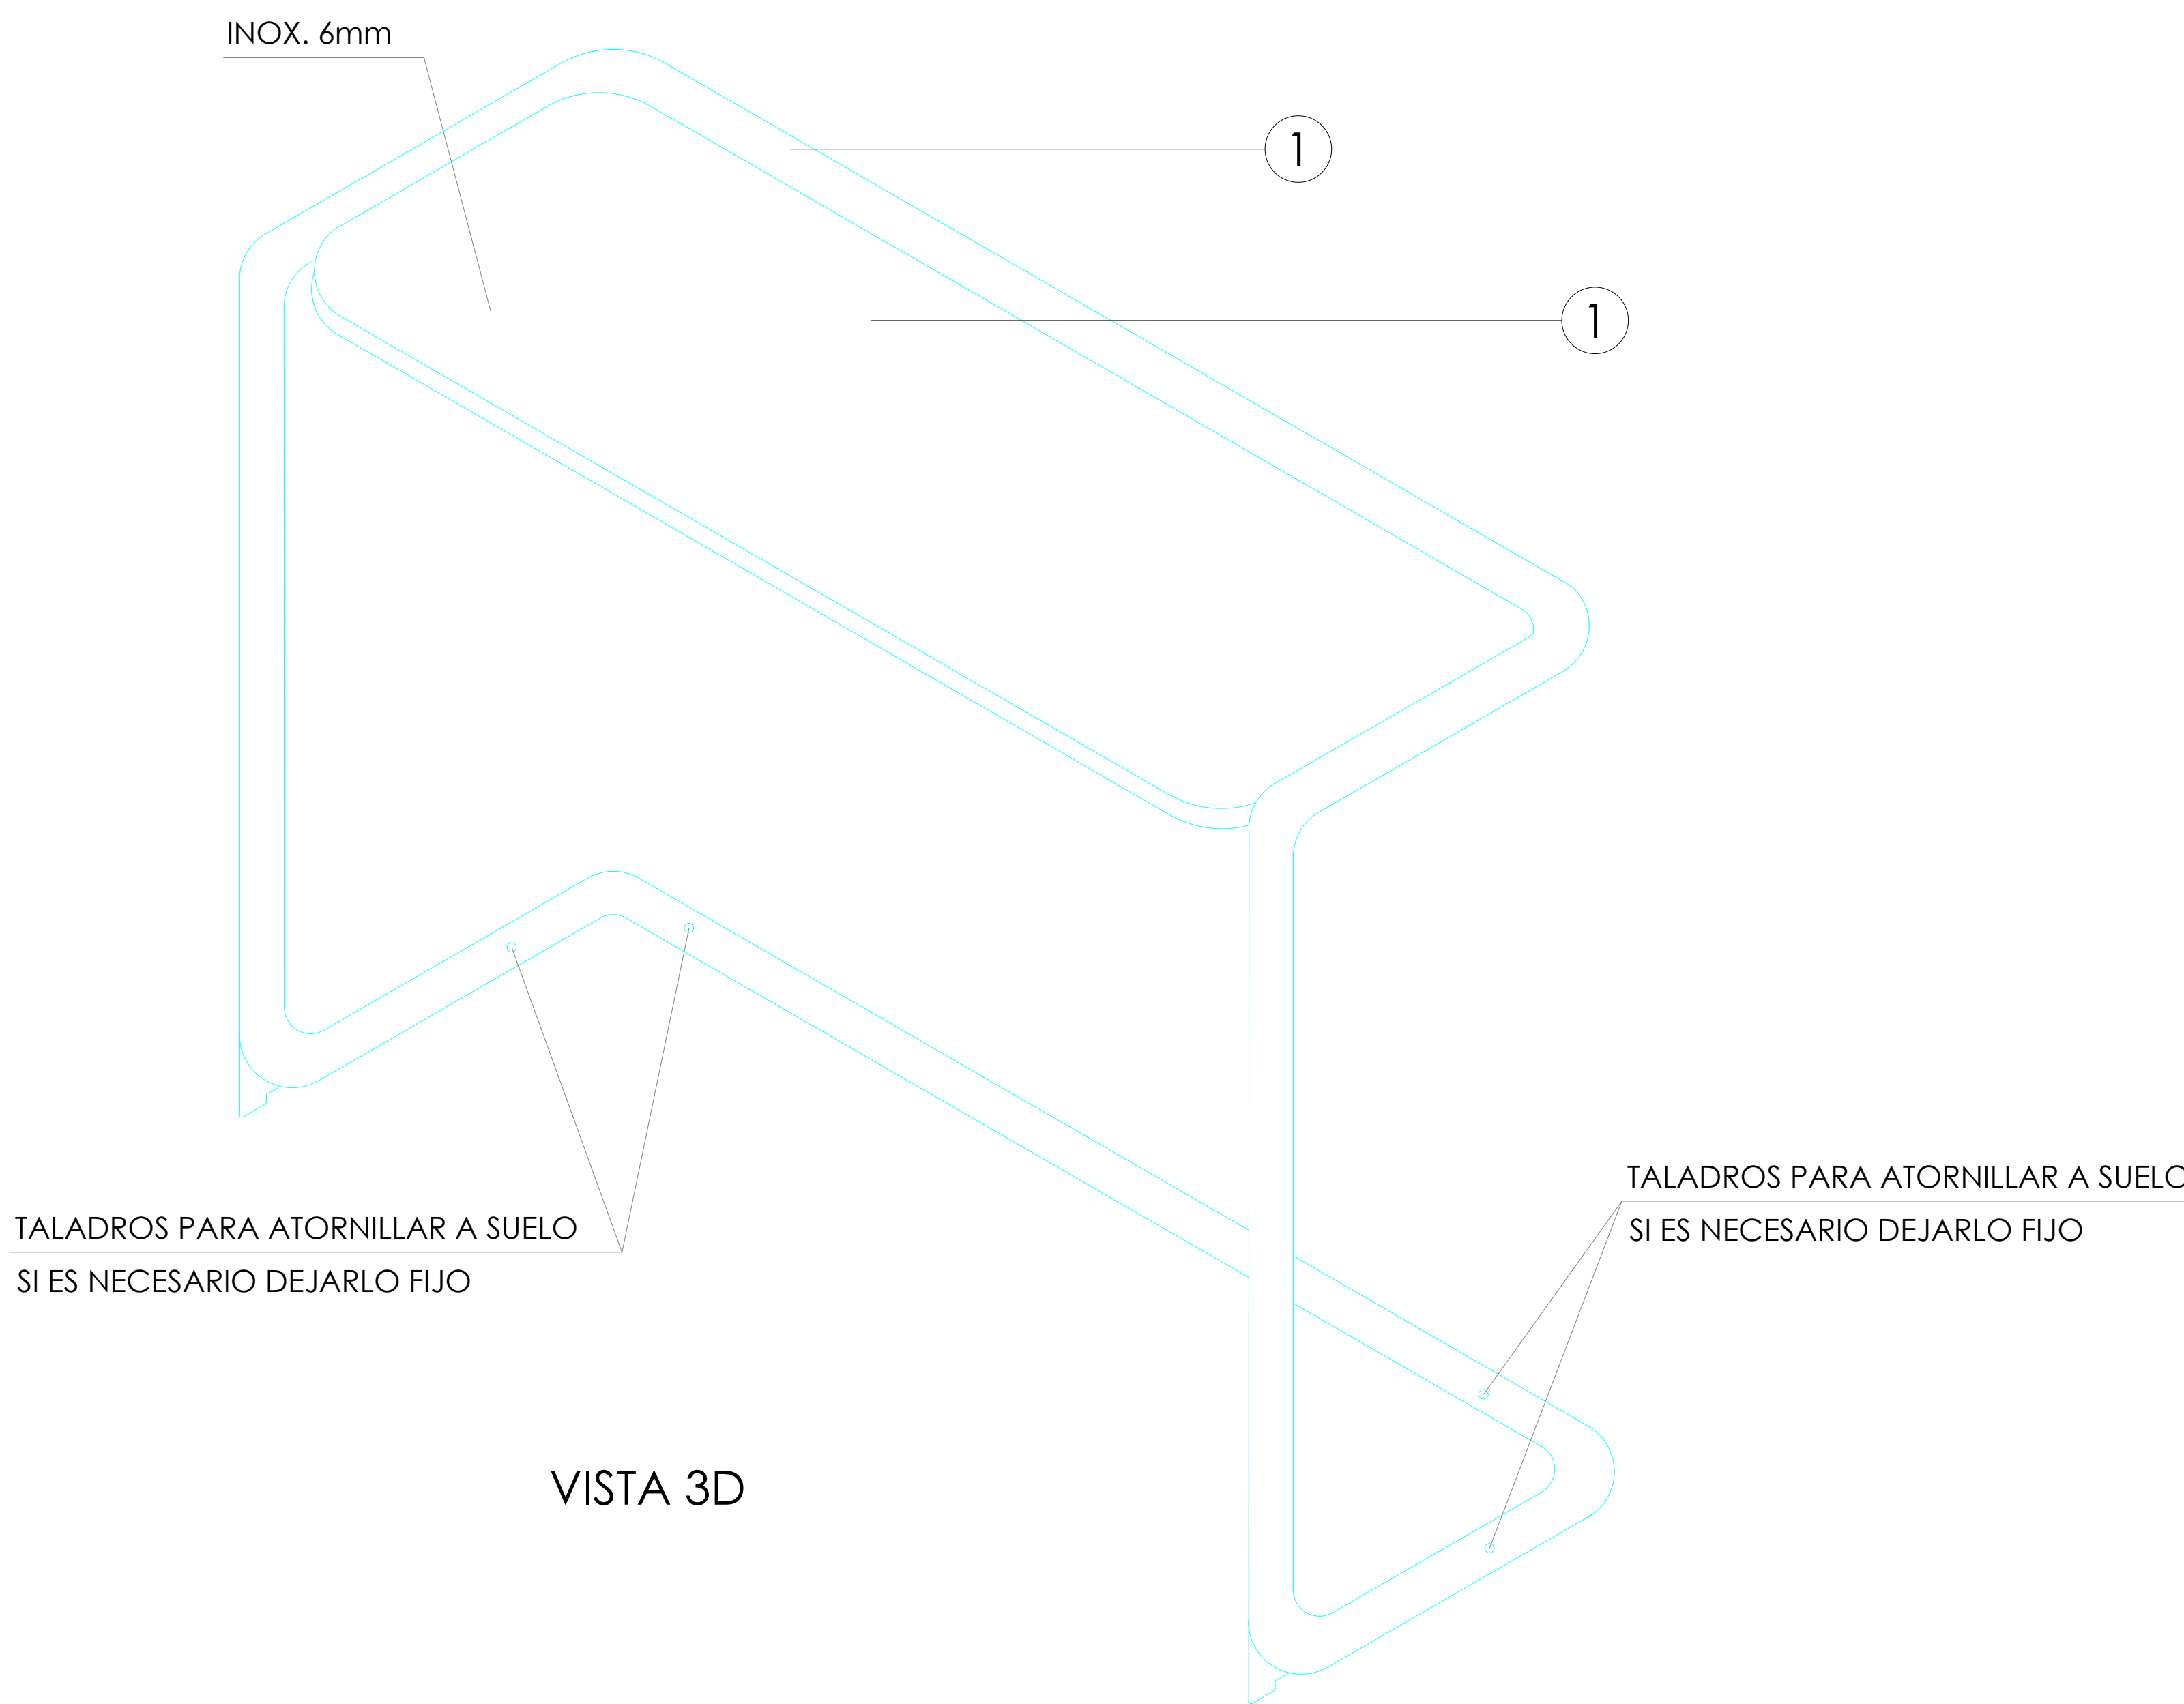

VISTA 3D