



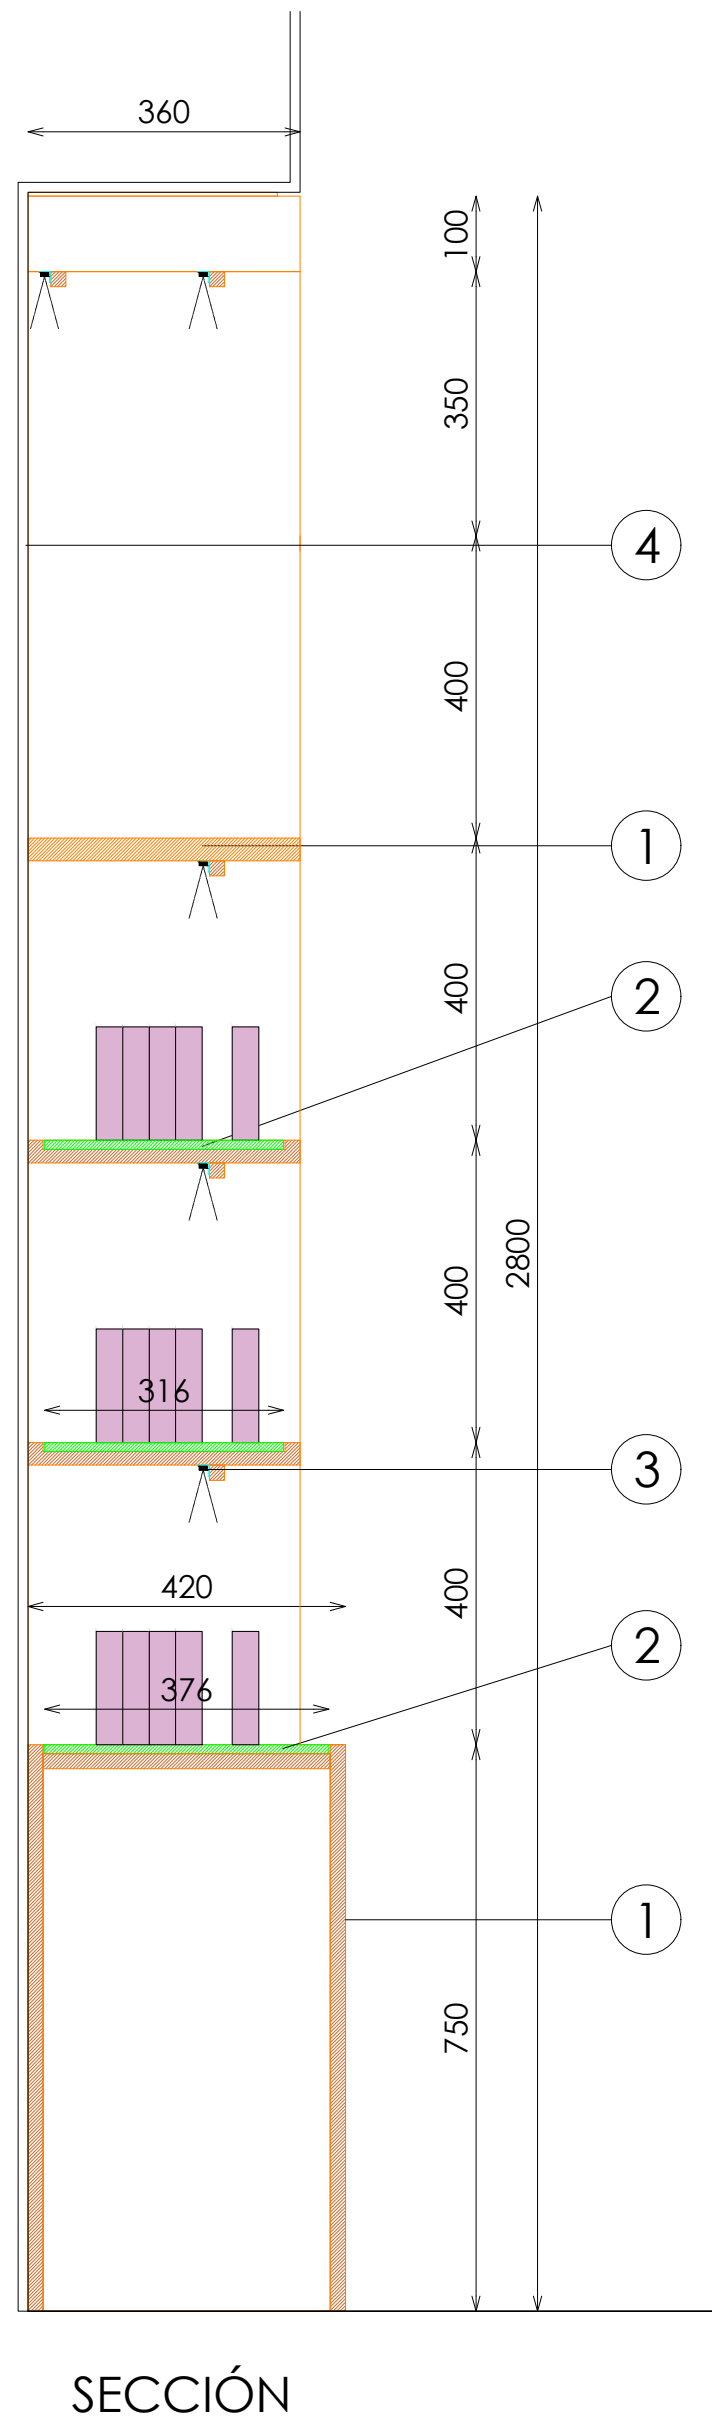


ACABADOS

- ① ROBLE RUSTICADO ENTONACION DUBAI. REF 2301
- ② KRION CRYSTAL WHITE +9101 ARENADO FINO
- ③ ILUMINACION LED OPALUX 3100°K
- ④ ACABADO PARED SEGÚN PROYECTO
- ⑤ ACERO INOX SATINADO ESTANDAR. REF 2202
- ⑥ METACRILATO TRANSPARENTE


DOTACION SOPORTE CARTELERIA

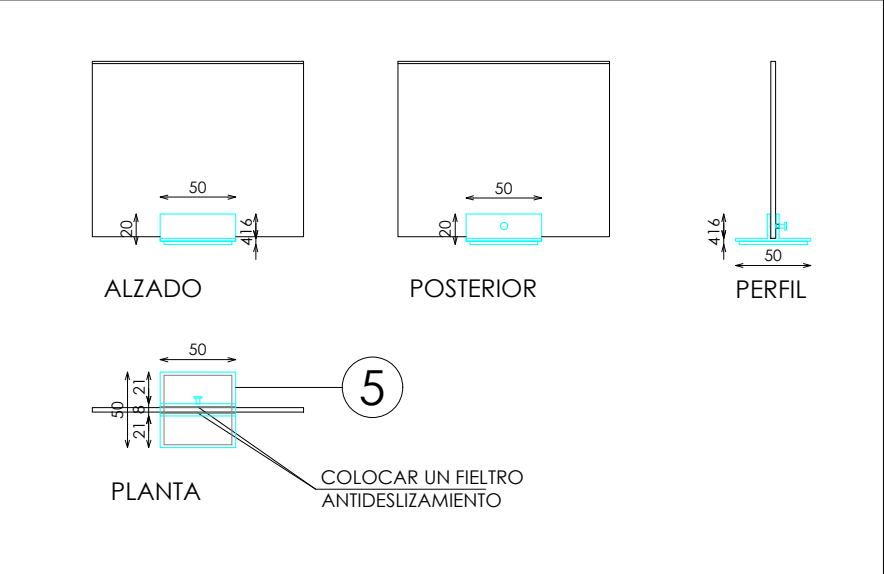


BANDEJA 571x316. 8 Unidades

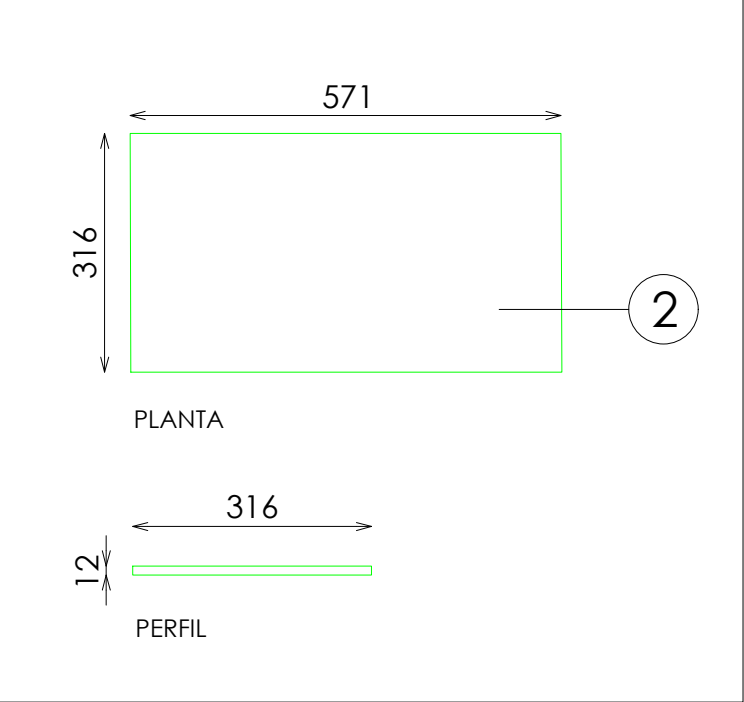


DOTACION CAJA CUBILETE

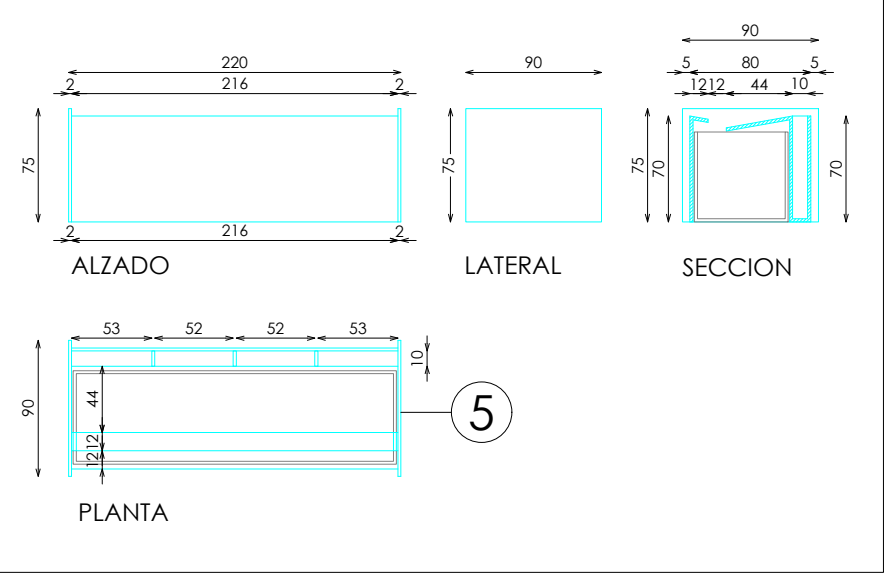

BANDEJA 571x376. 4 Unidades

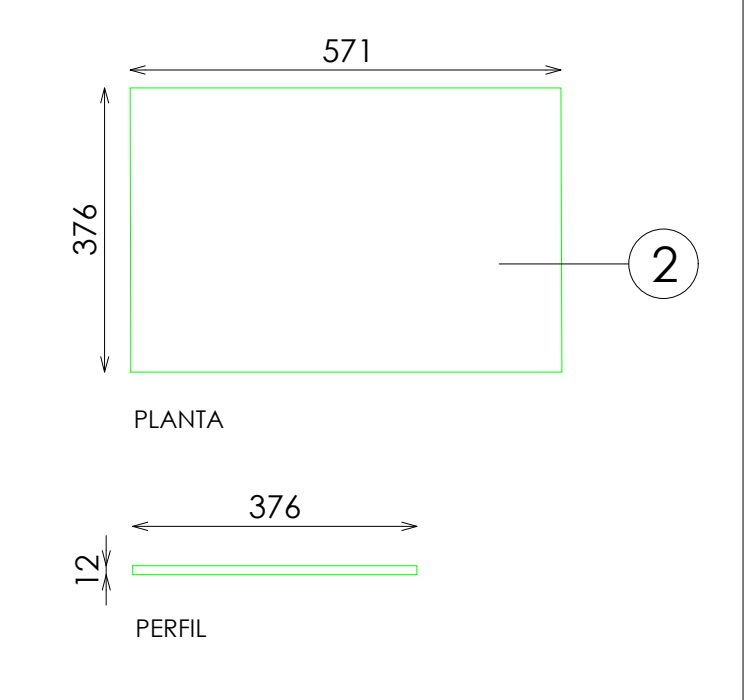

DOTACION CUBILETES METACRILATO

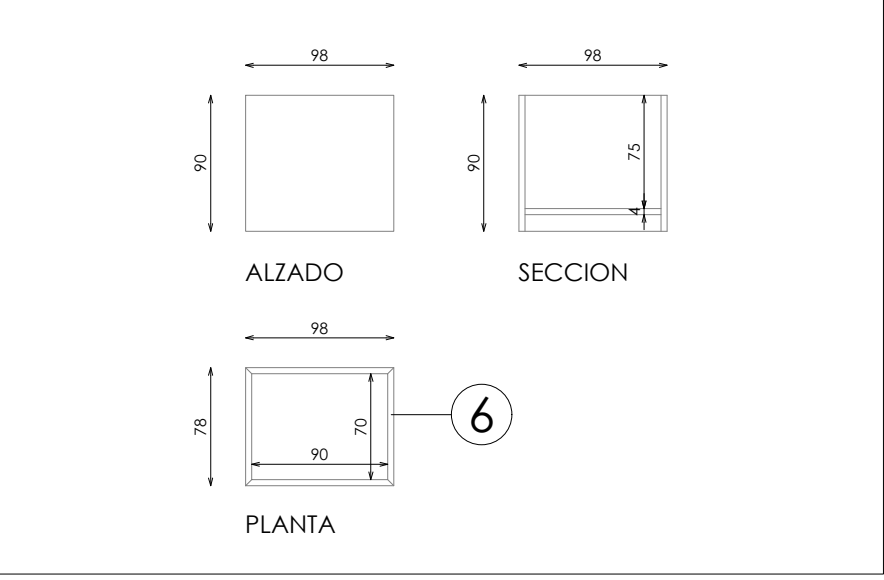

DOTACION

DESCRIPCION	Uds
CAJA CUBILETE	2
SOPORTE CARTELERIA	2
CUBILETES METACRILATO	2