



NIÑO

PERIMETRAL


KIDS BARRA RECTA 4 FRONTALES AUTOPORTANTE NEGRO_MADERA

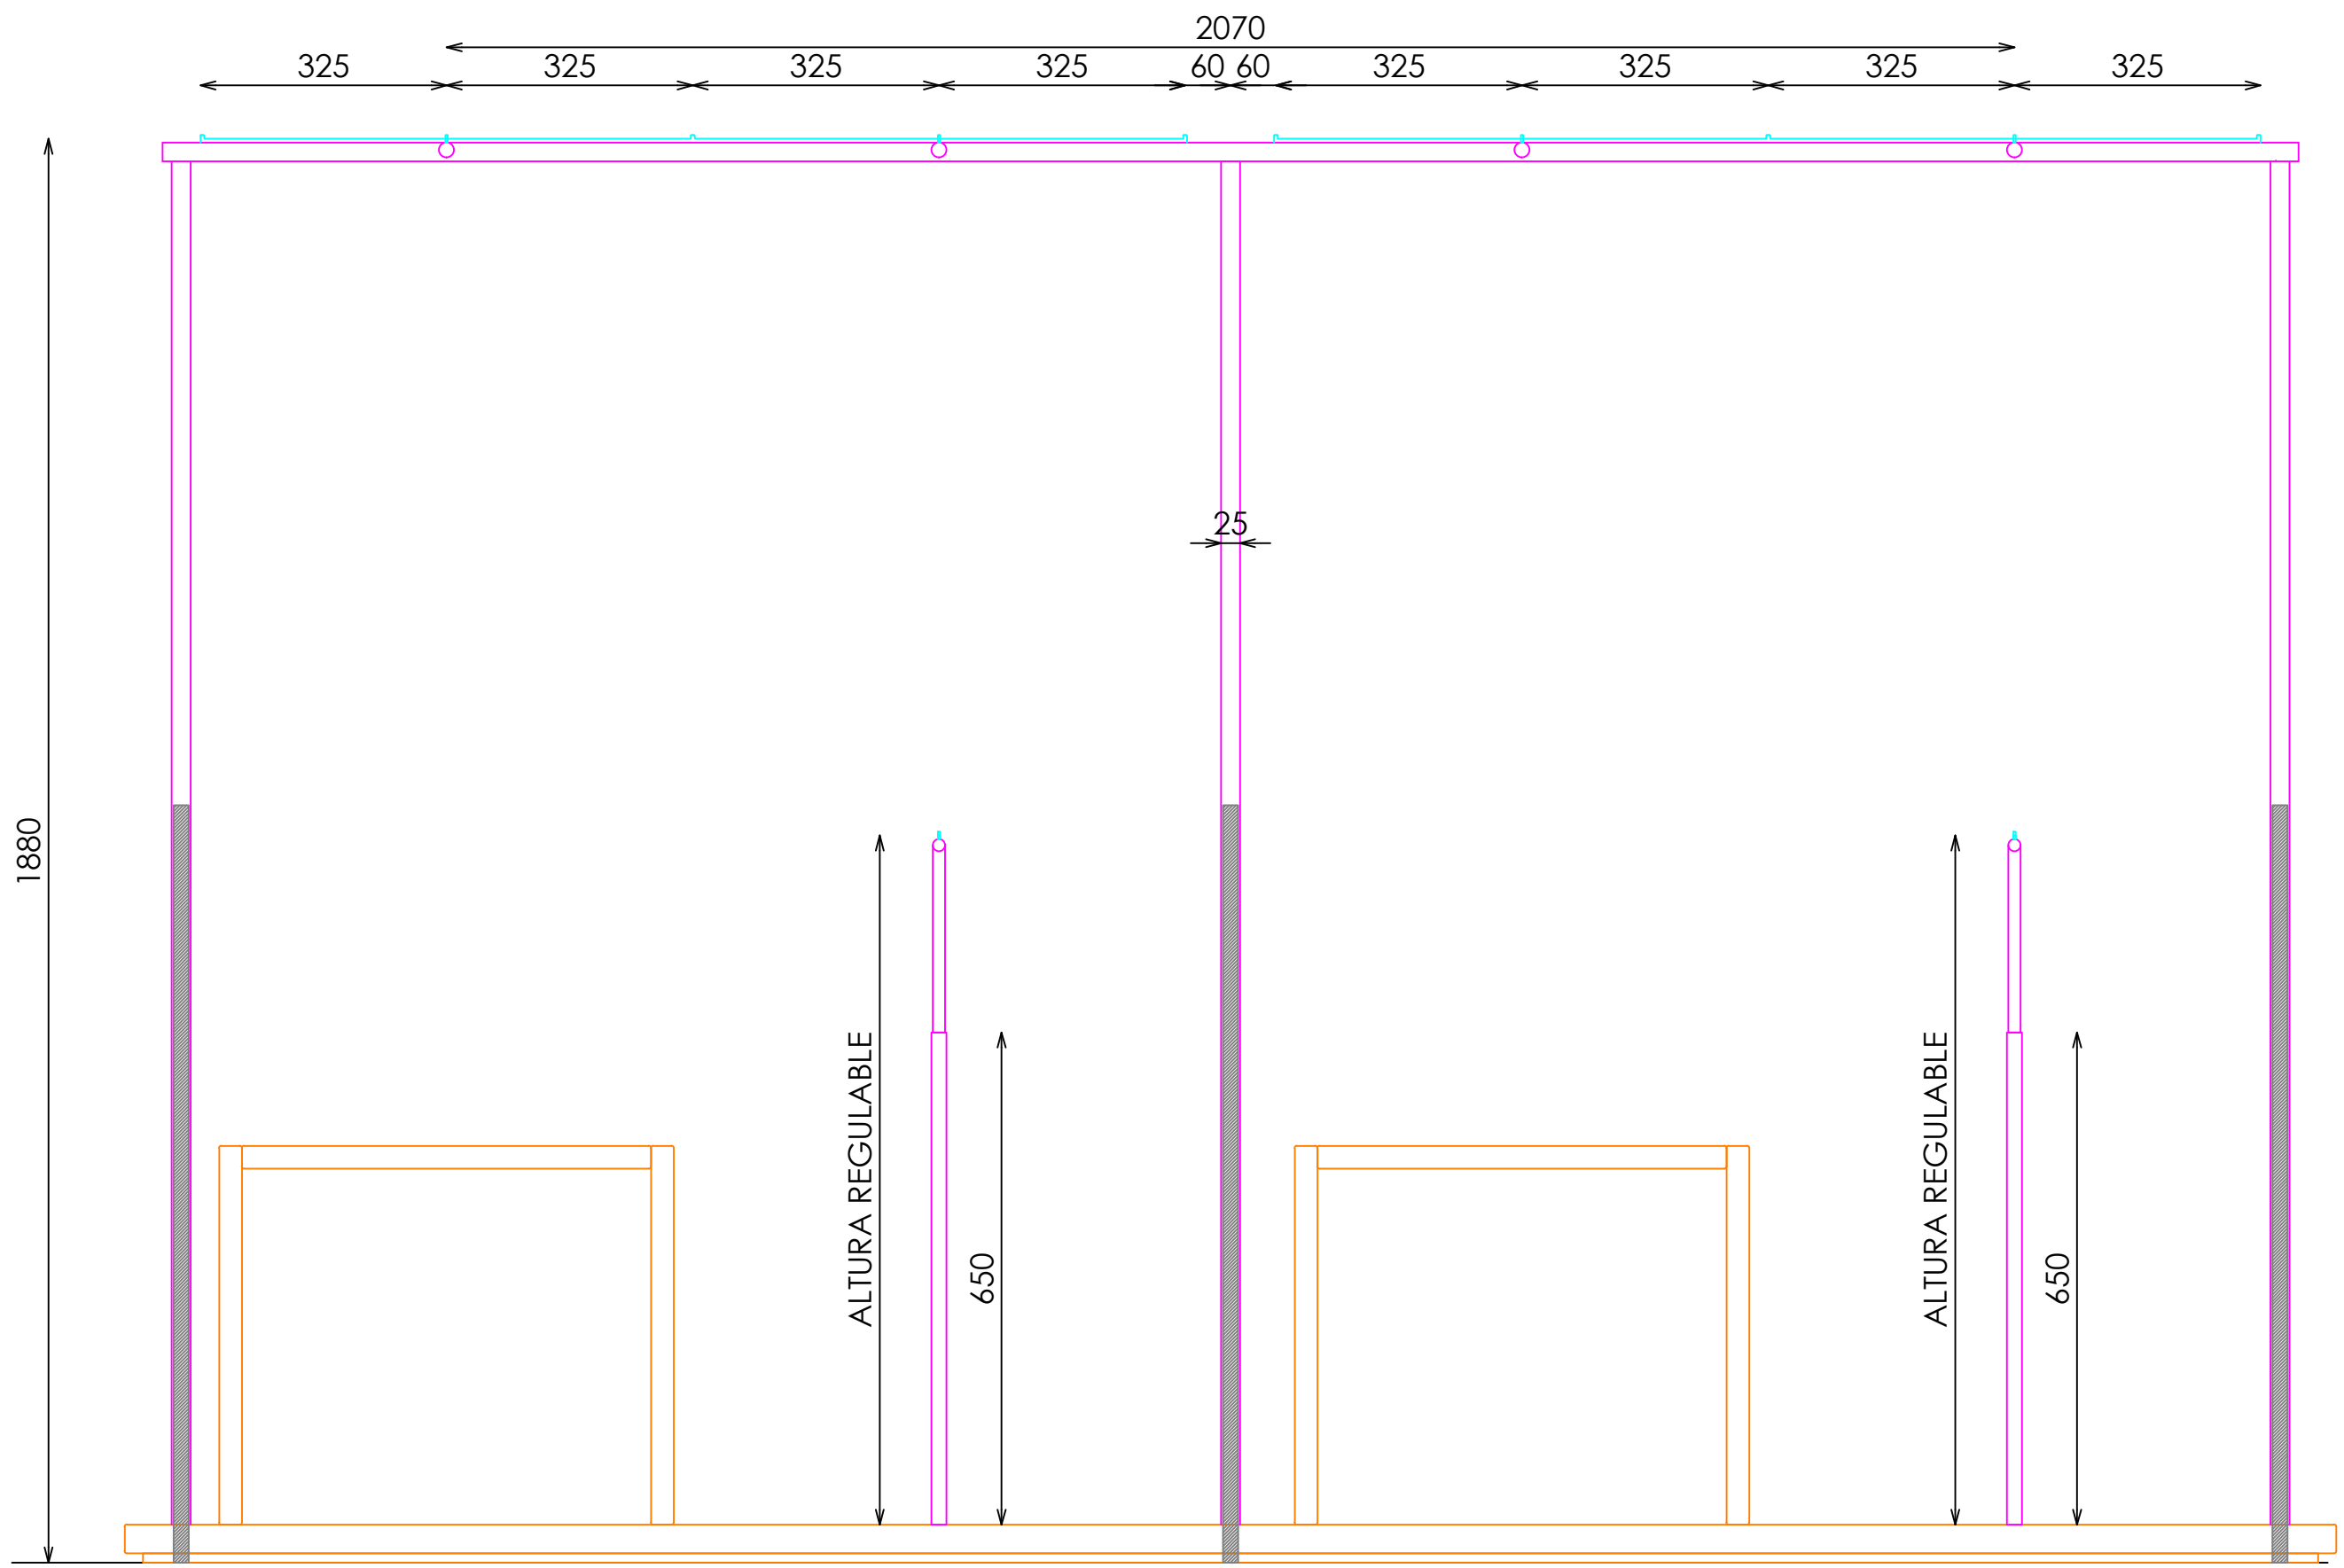


ALZADO FRONTAL

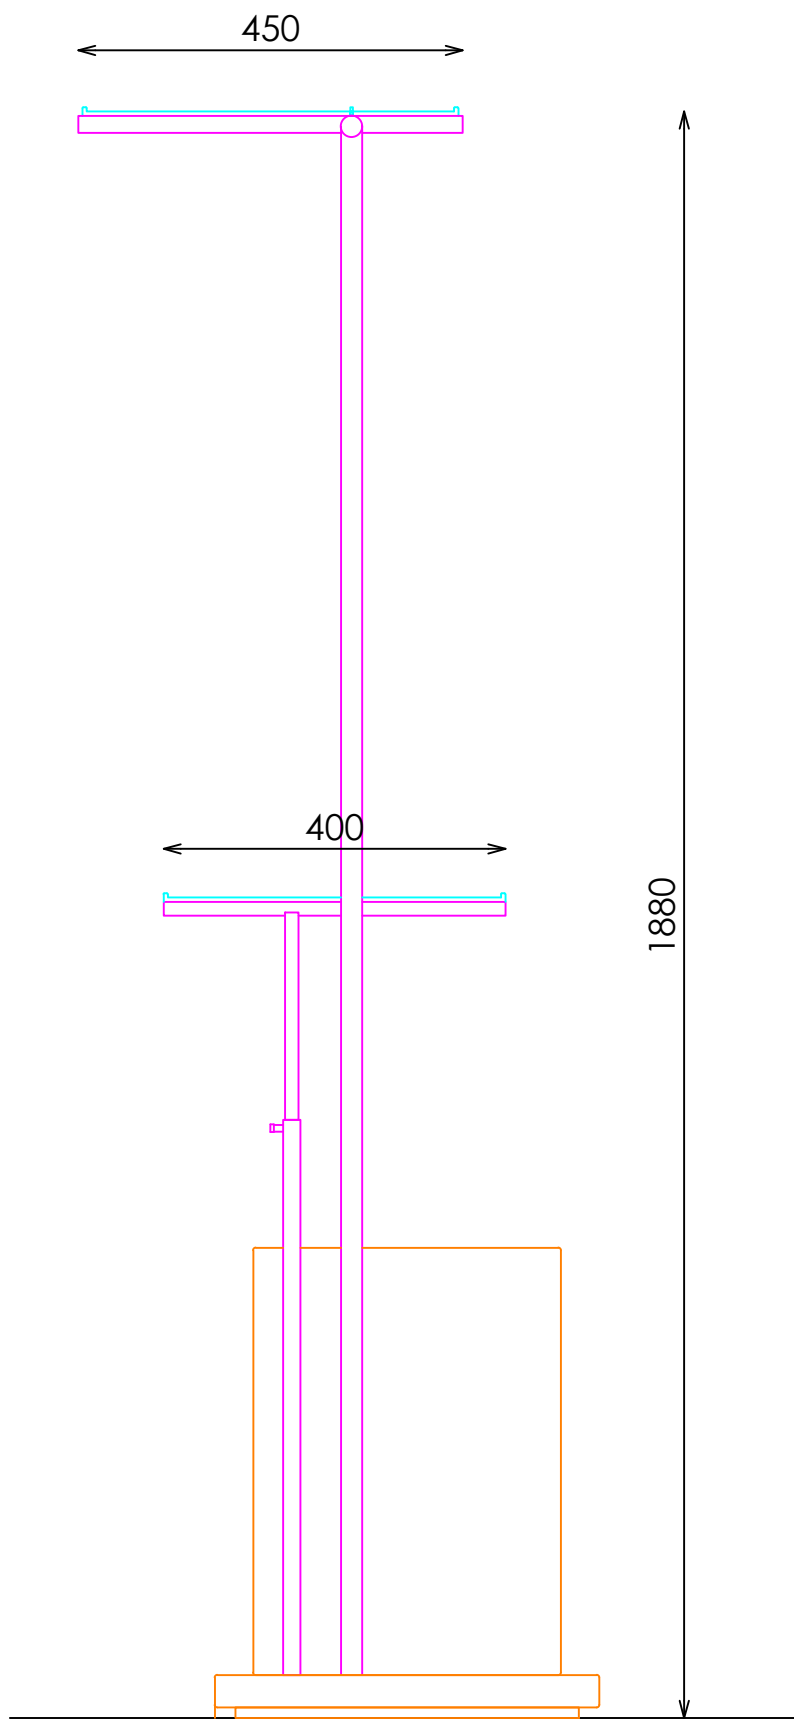


ALZADO LATERAL

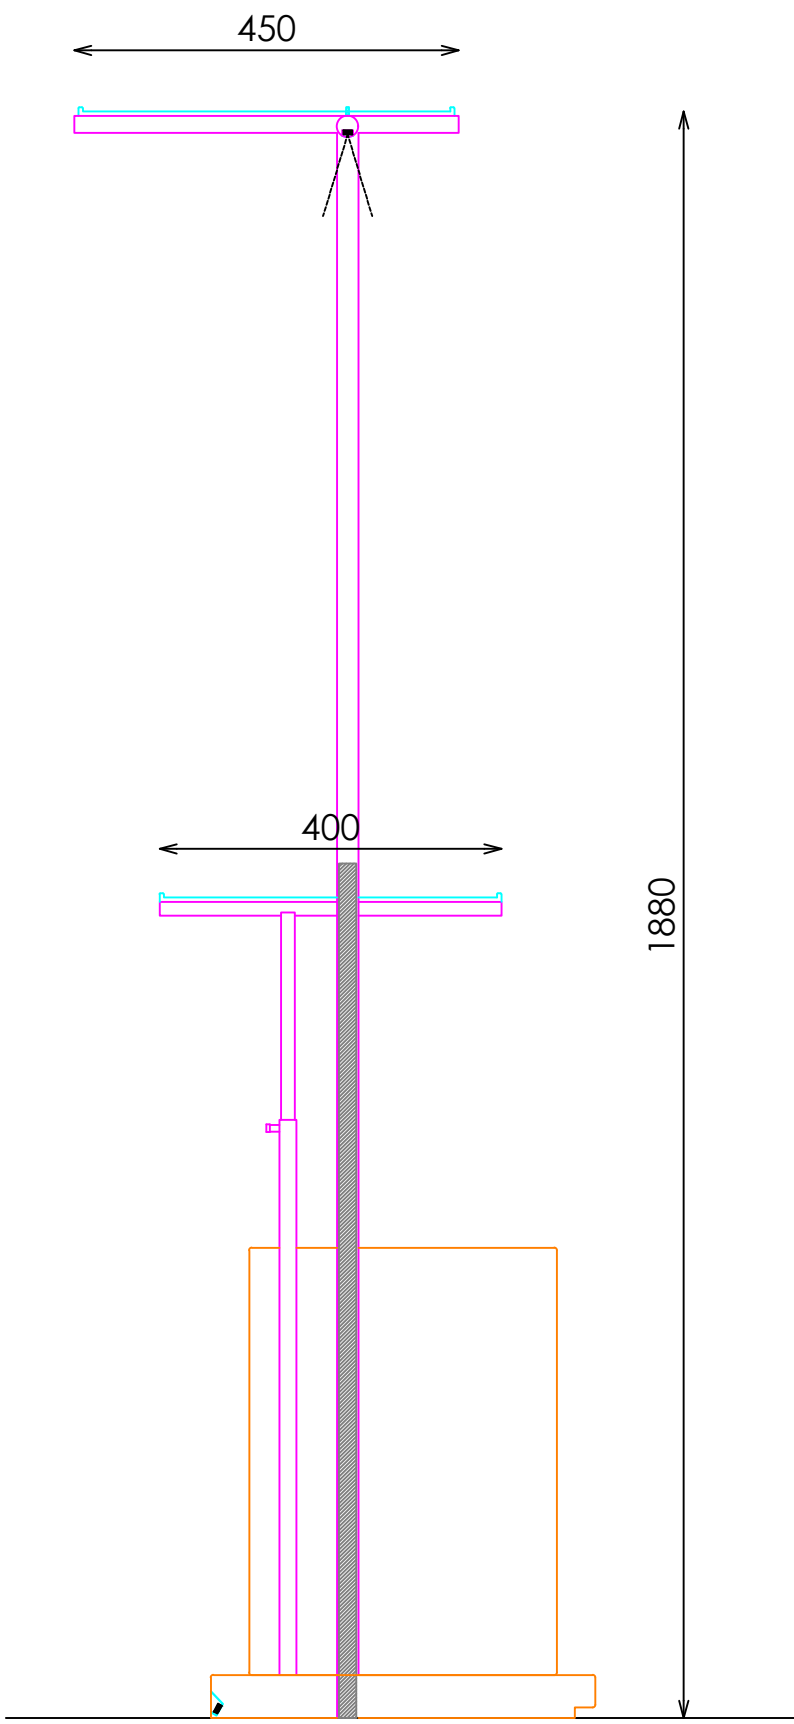

SECCIÓN

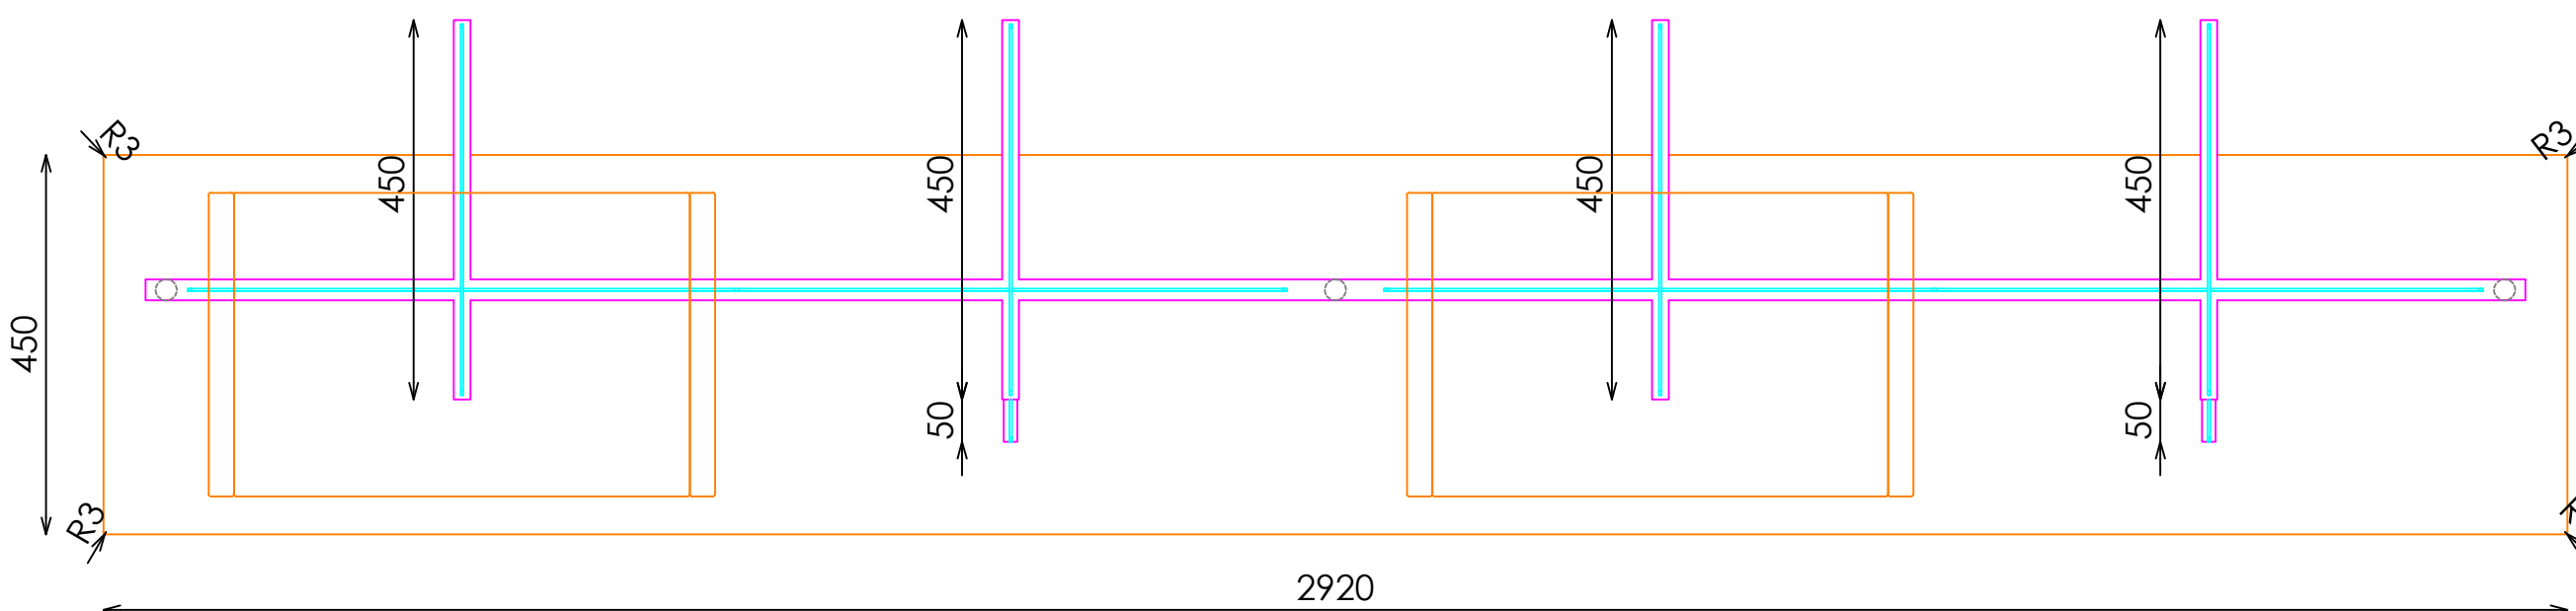

PLANTA

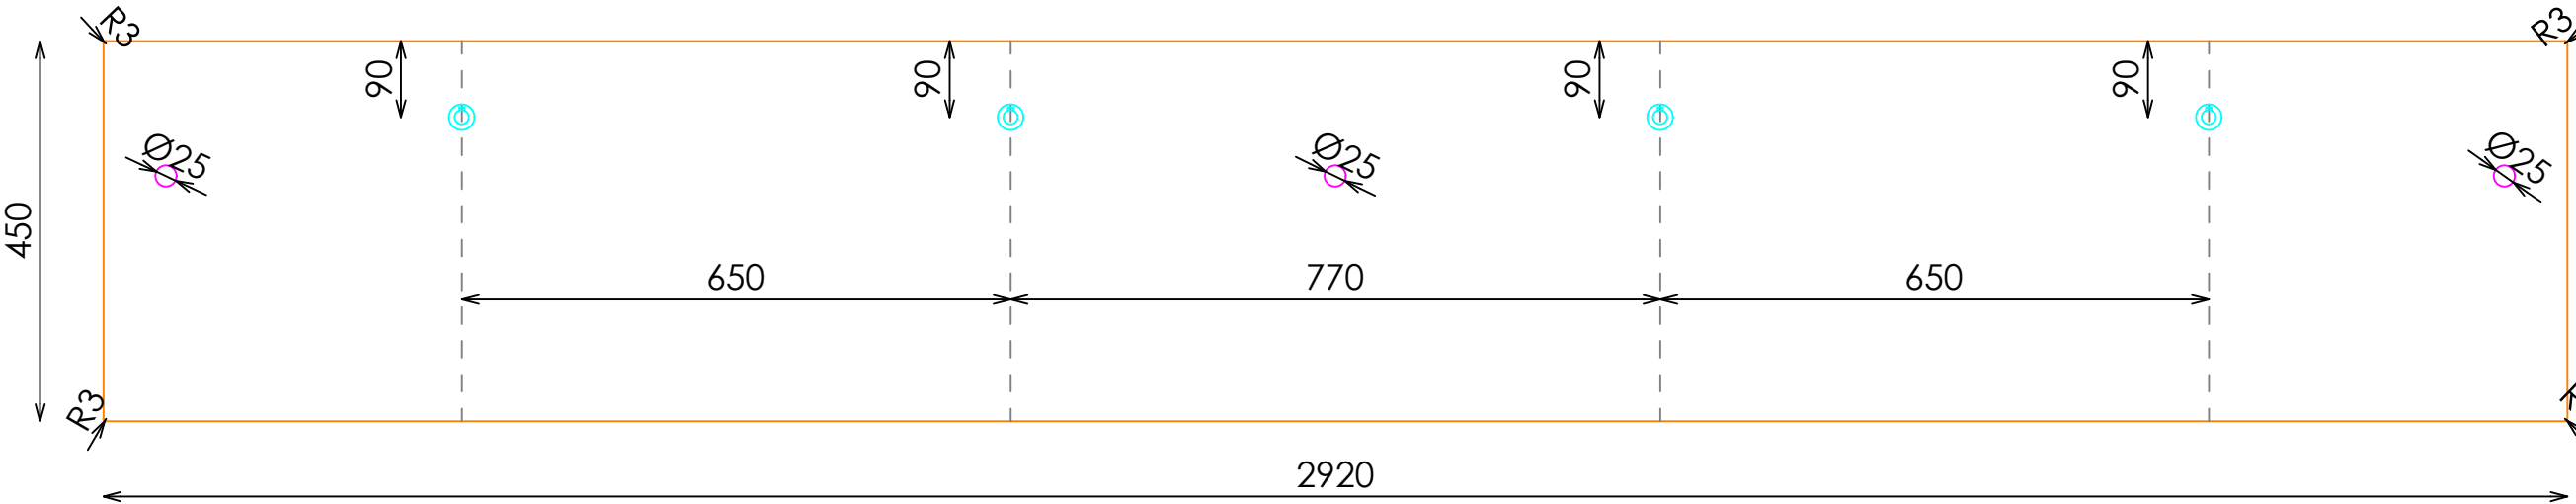


PLANTA TARIMA (POSICIONES COLGADORES AUXILIARES)


ACABADOS

- 1 METAL ACABADO NEGRO ADAPTA RX-9842-XW. REF 2208
- 2 ACERO INOX SATINADO ESTANDAR. REF 2202
- 3 ILUMINACION LED OPALUX 3100°K
- 4 ROBLE NATURAL PICAVIA REF. 2201
- 5 DM LACADO BLANCO SATINADO


TAPON EXTRAIBLE TARIMA

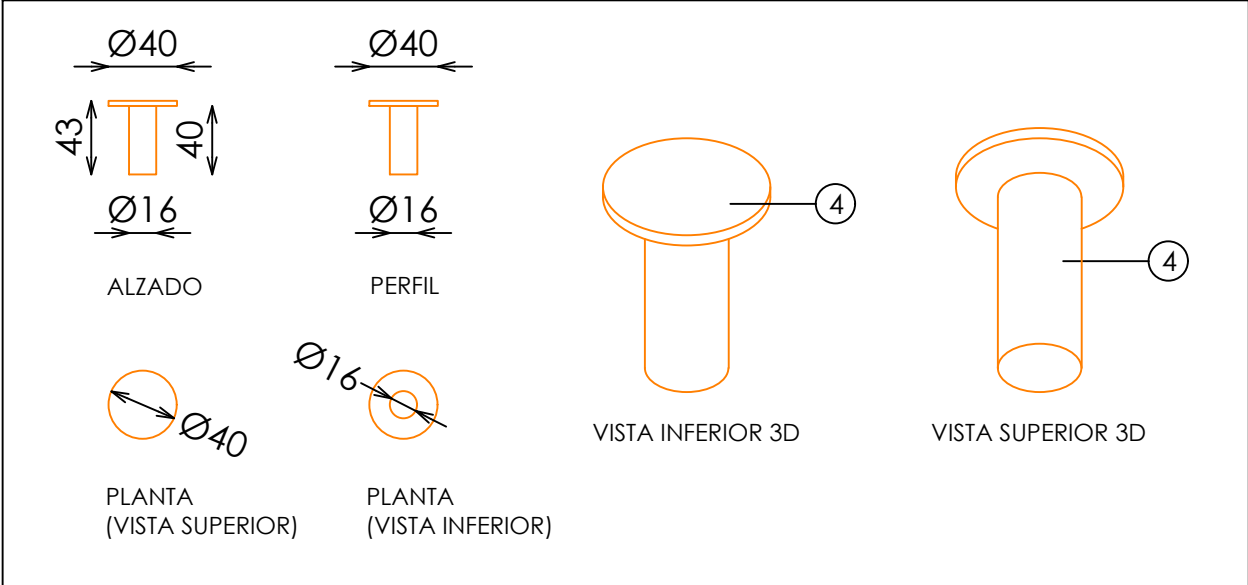


DOTACION COLGADOR AUXILIAR REGULABLE

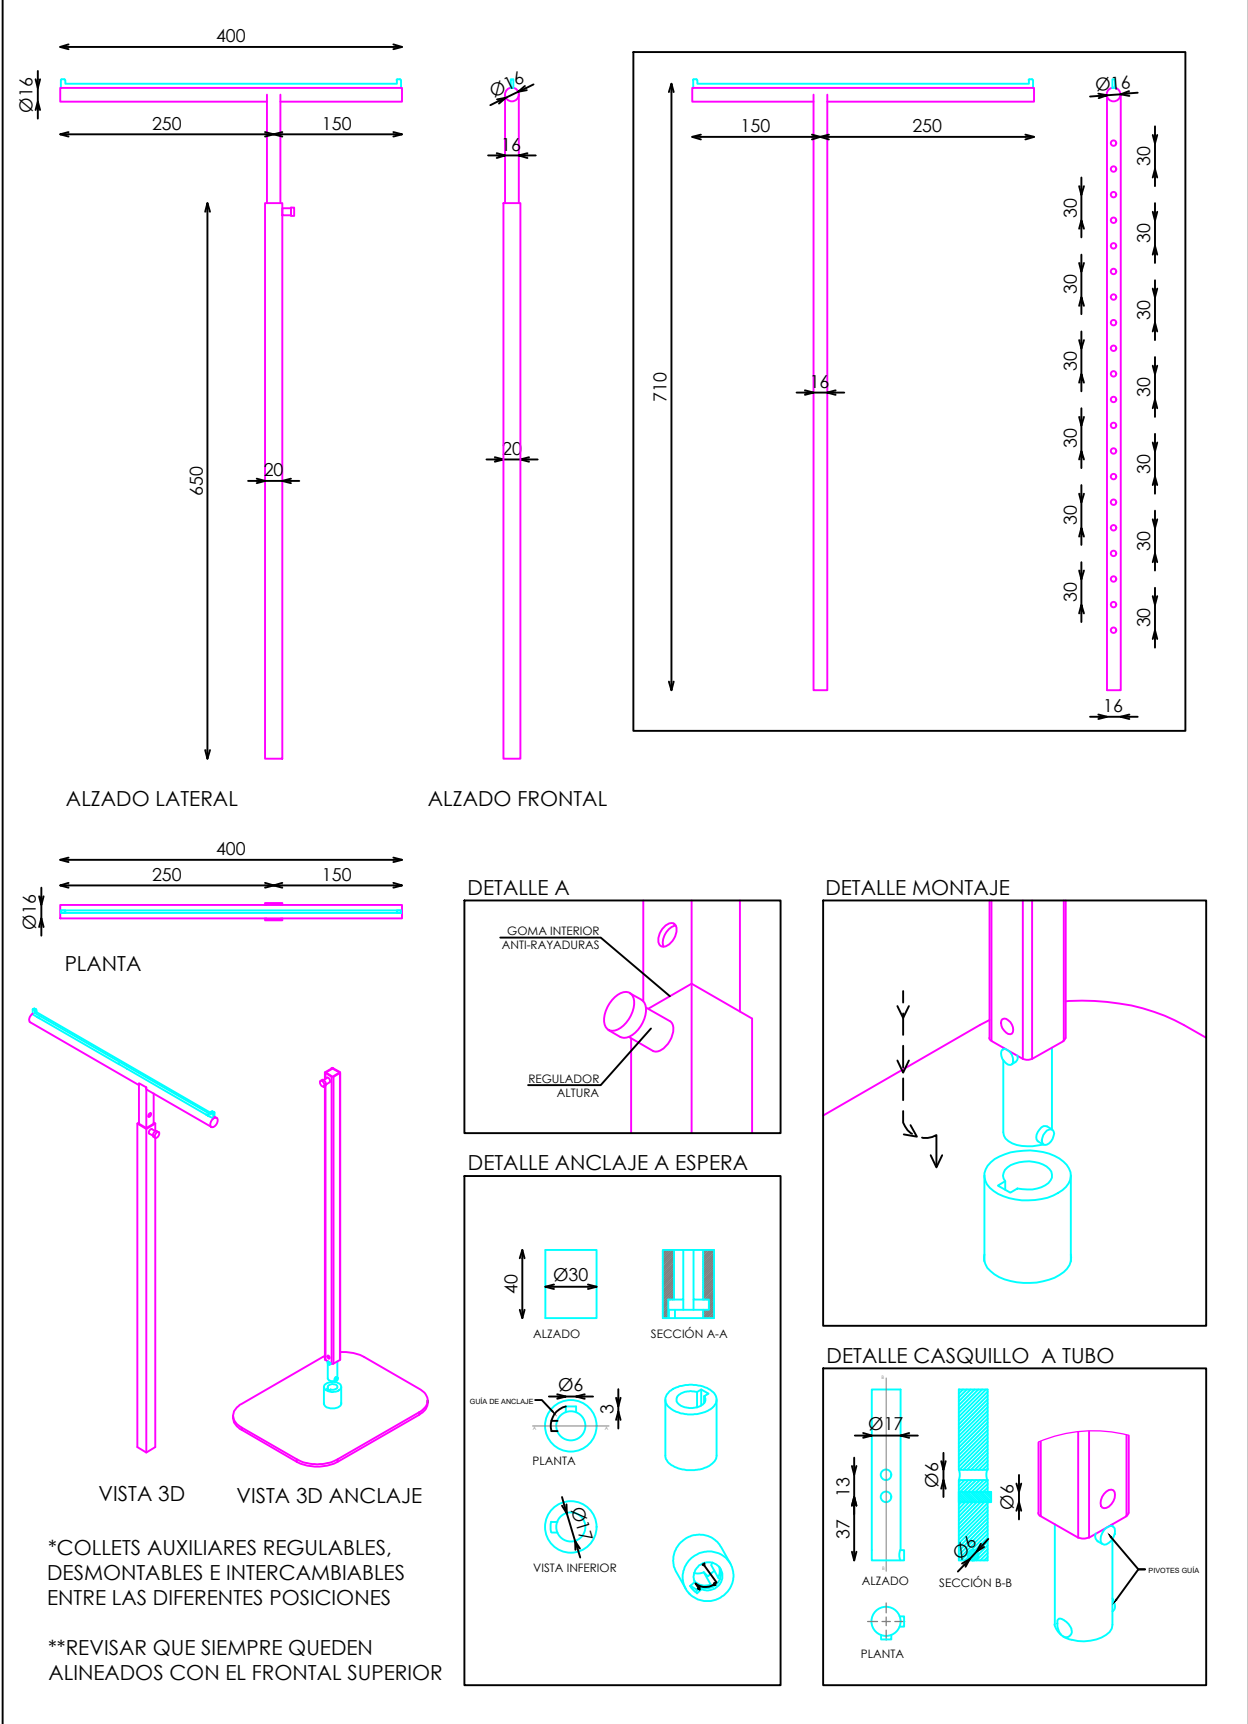


DETALLE A

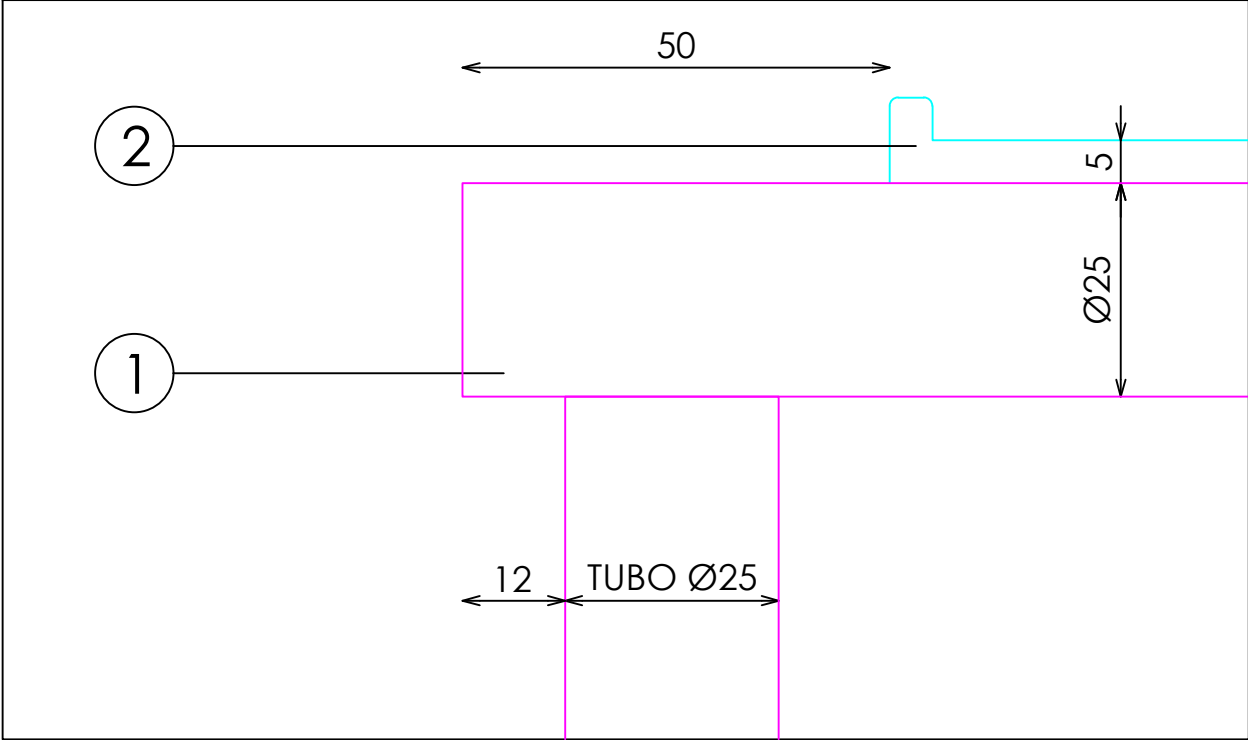


DETALLE BARRA+ILUMINACION

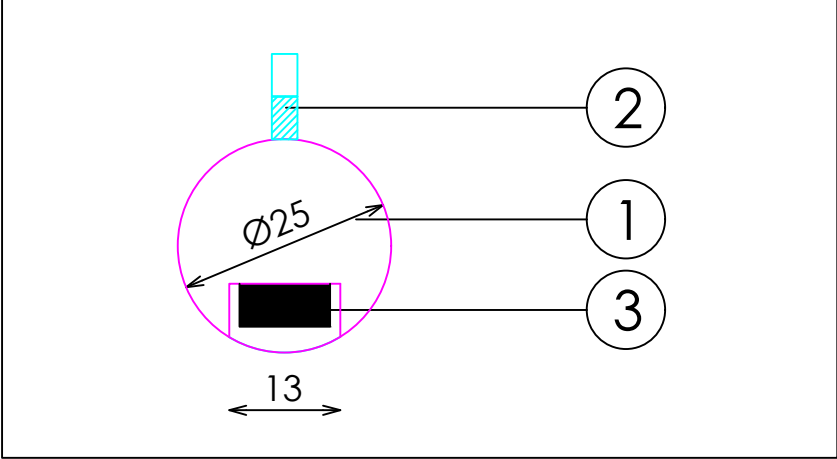

DETALLE BASE

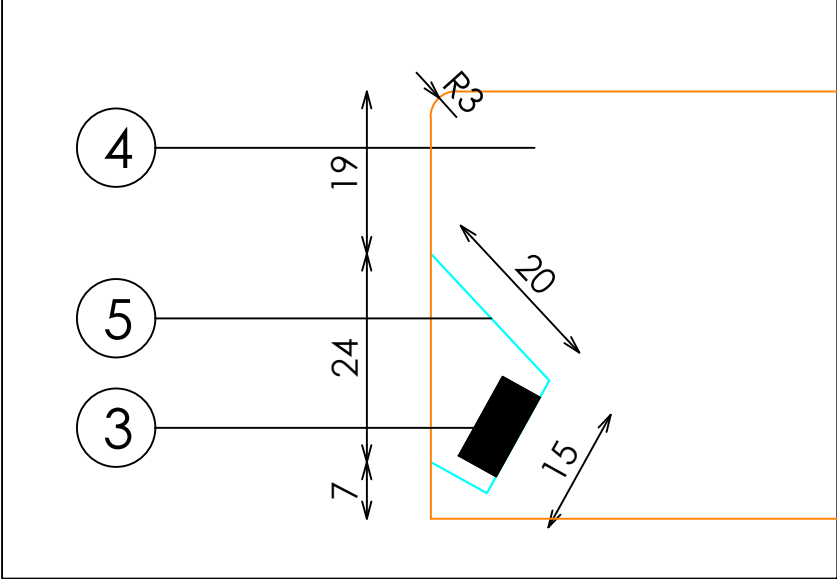

BANCO 60x36xH50

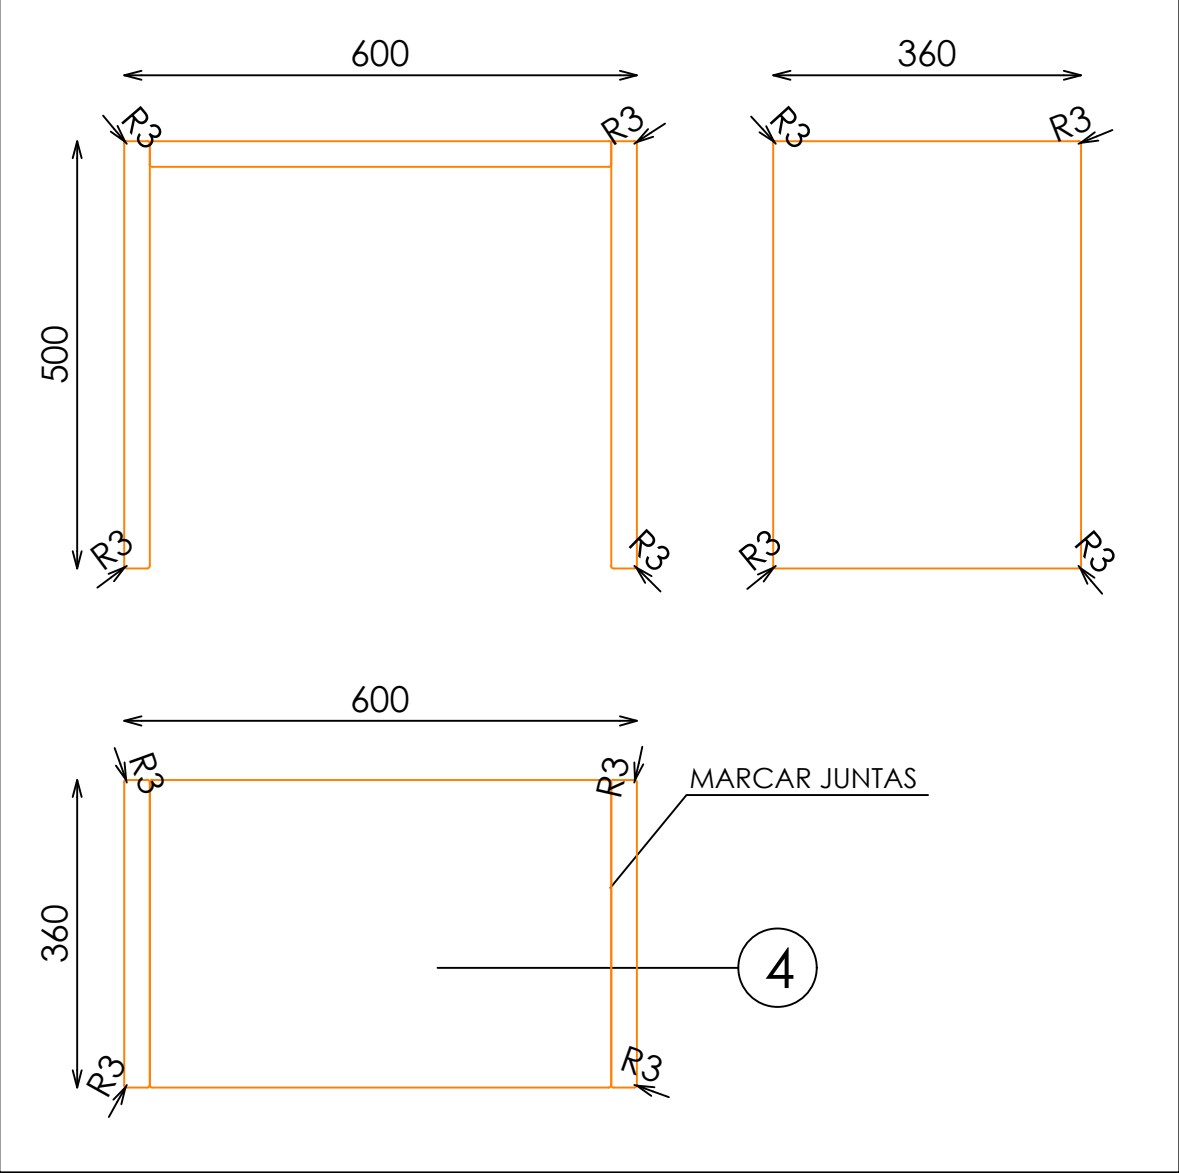

DOTACION

DESCRIPCION	Uds
BANCO 60x36xH50	2
COLGADOR AUXILIAR REGULABLE	2
TAPON EXTRAIBLE TARIMA	4