


CABALLERO

PERIMETRAL

BARRA RECTA A PARED 140xH182 EXTREMO IZQUIERDA ACERO SIN ILUMINACION EN BASE

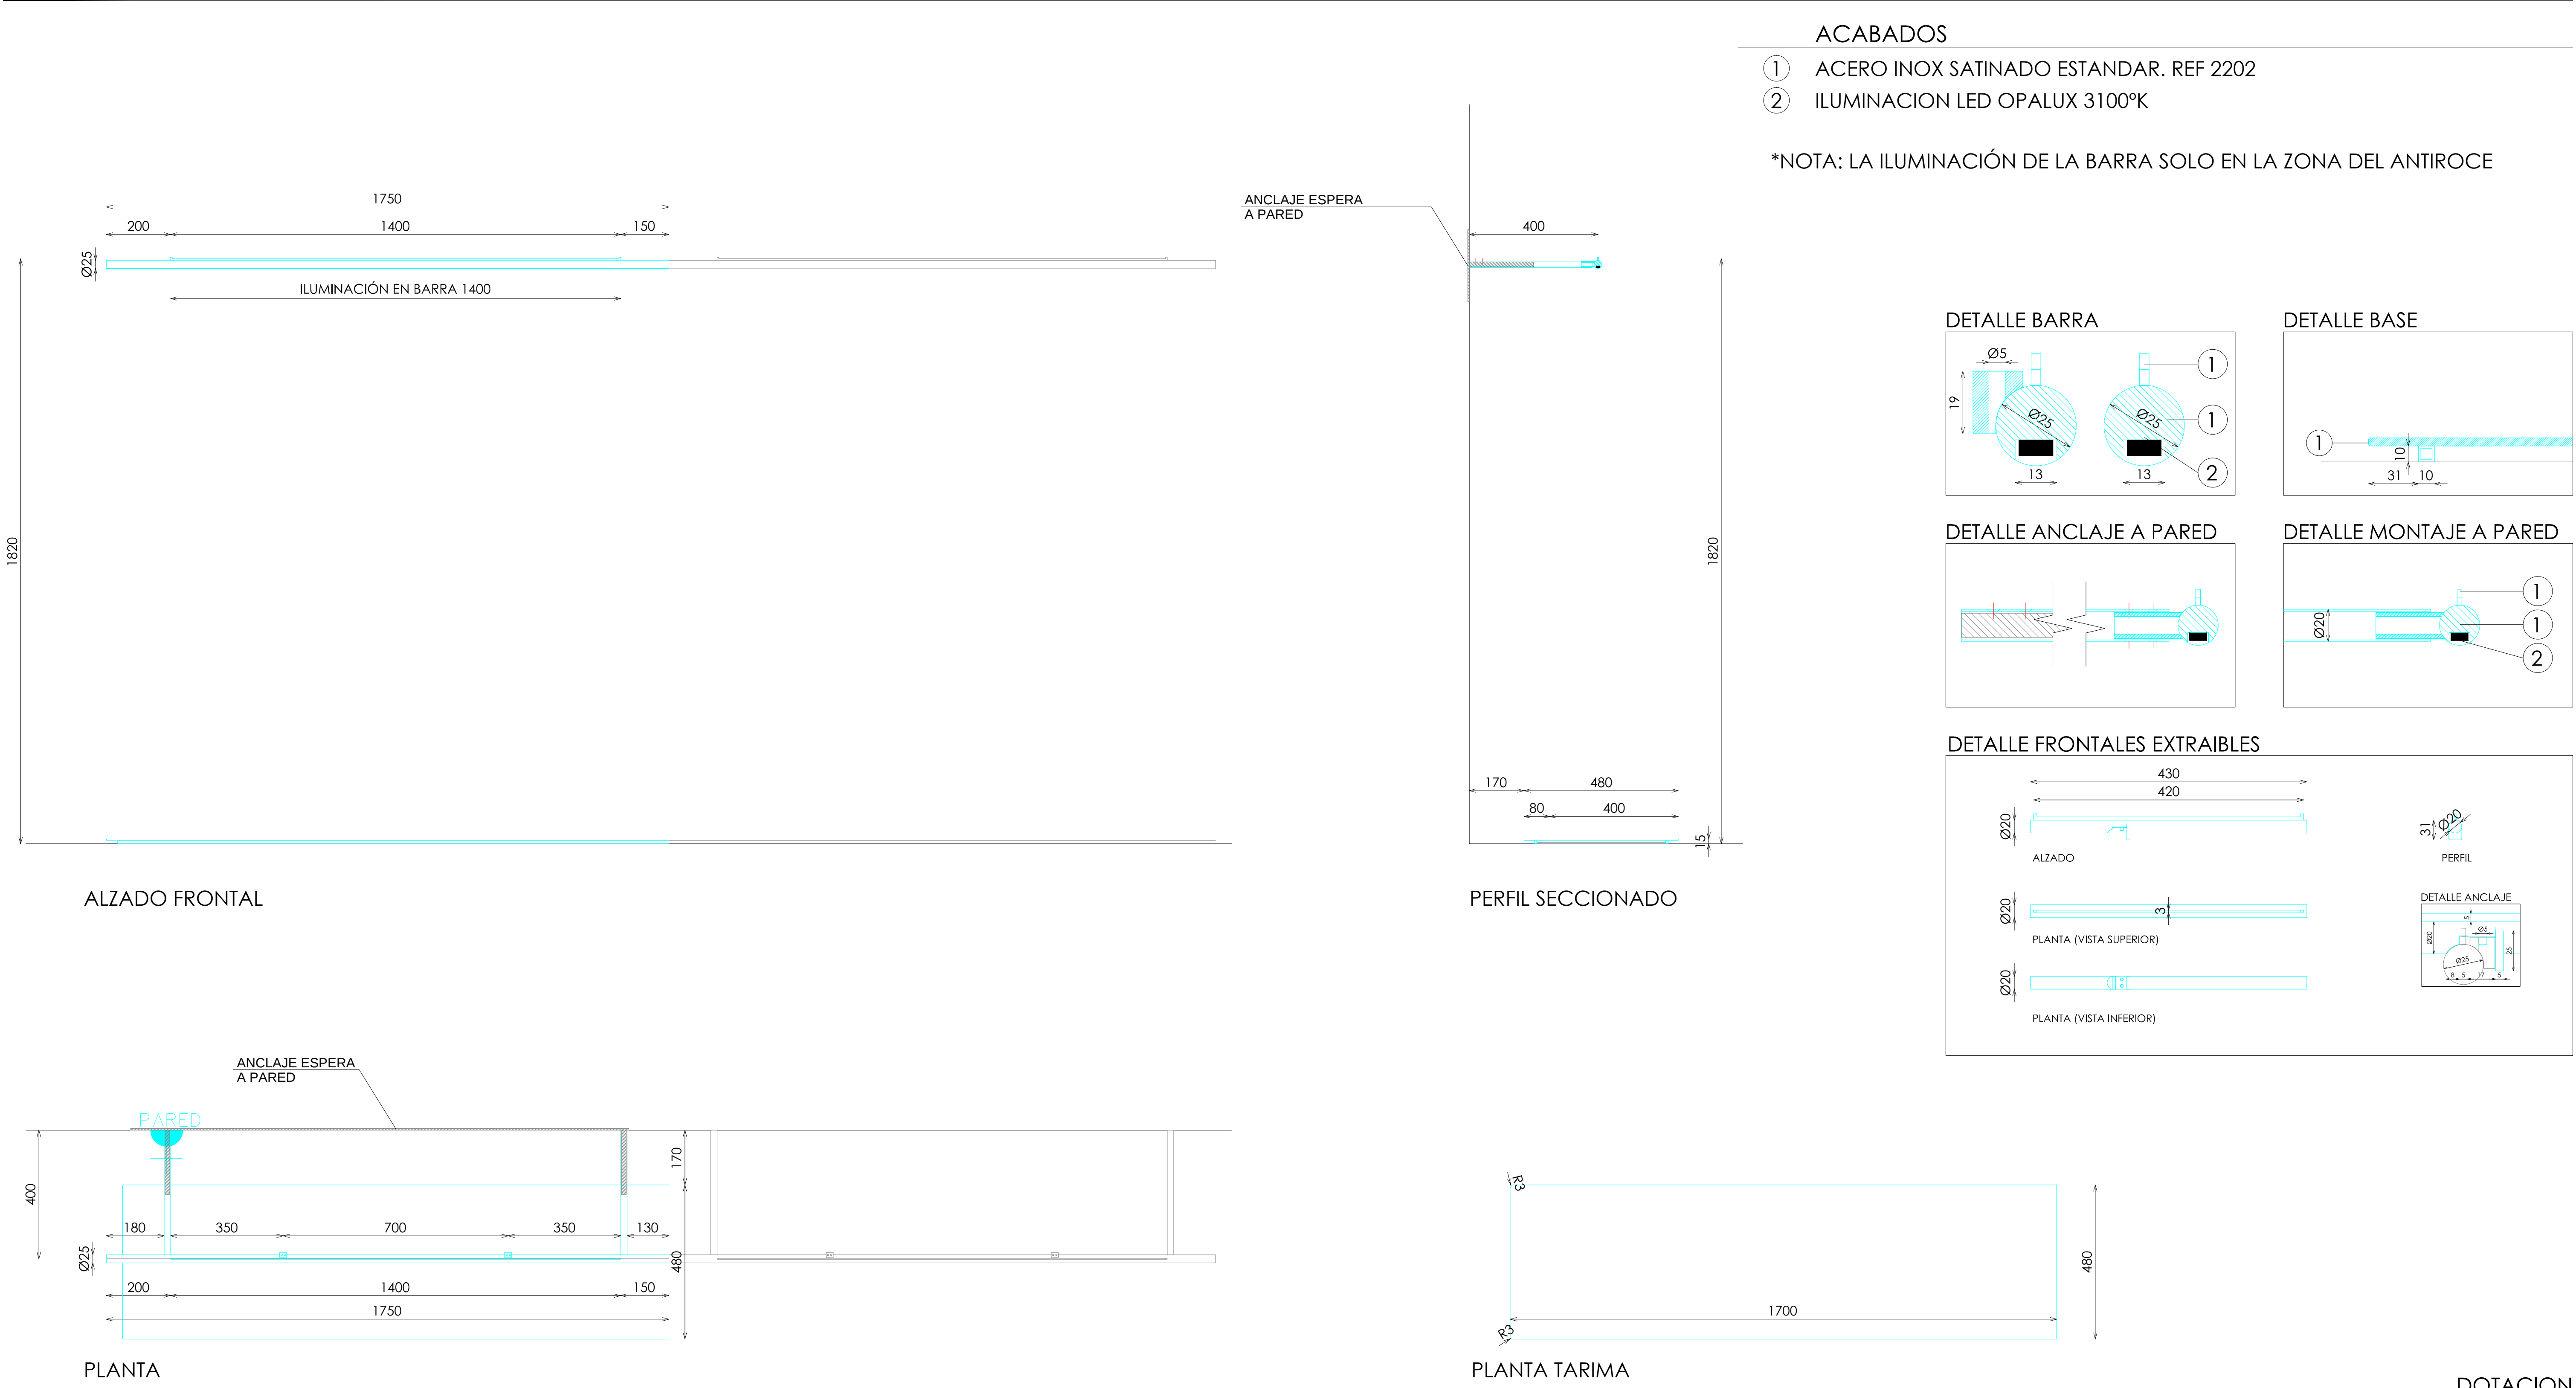

- ACABADOS
- ①

ACERO INOX SATINADO ESTANDAR. REF 2202
- ②

ILUMINACION LED OPALUX 3100°K

*NOTA: LA ILUMINACIÓN DE LA BARRA SOLO EN LA ZONA DEL ANTIROCE