



ACABADOS


- ① METAL ACABADO NEGRO ADAPTA RW-9807. REF 2206
- ② ACERO INOX SATINADO ESTANDAR. REF 2202

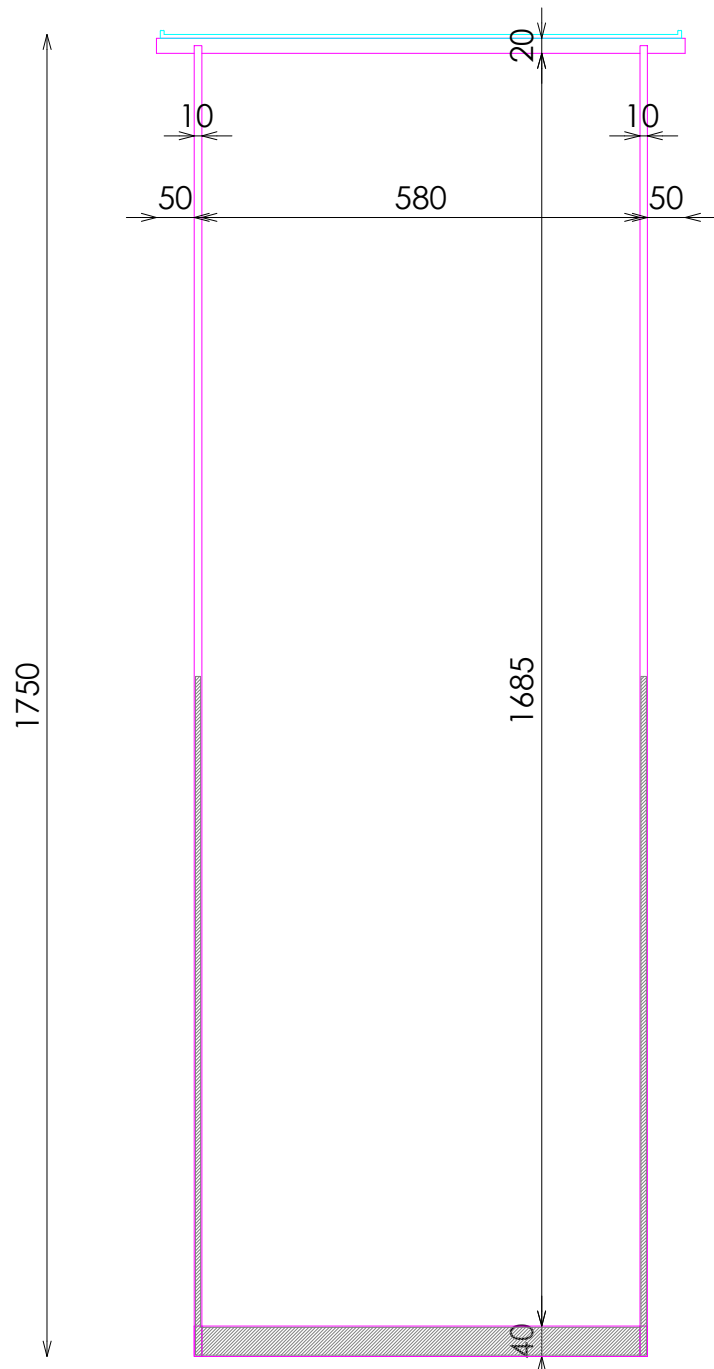


ALZADO

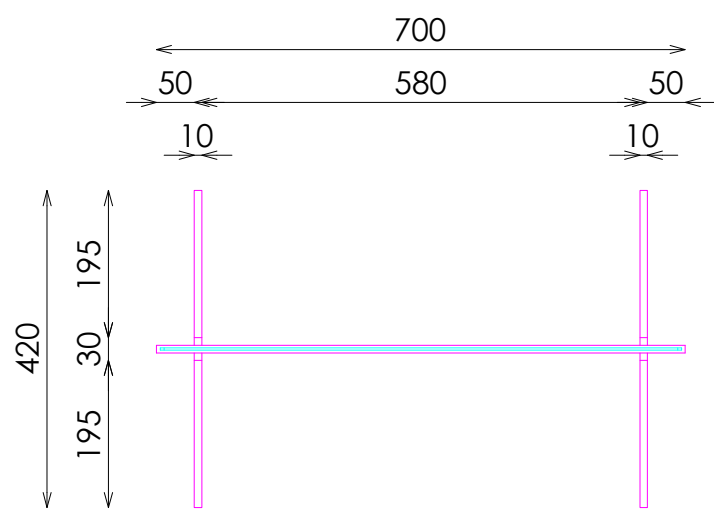

PLANTA

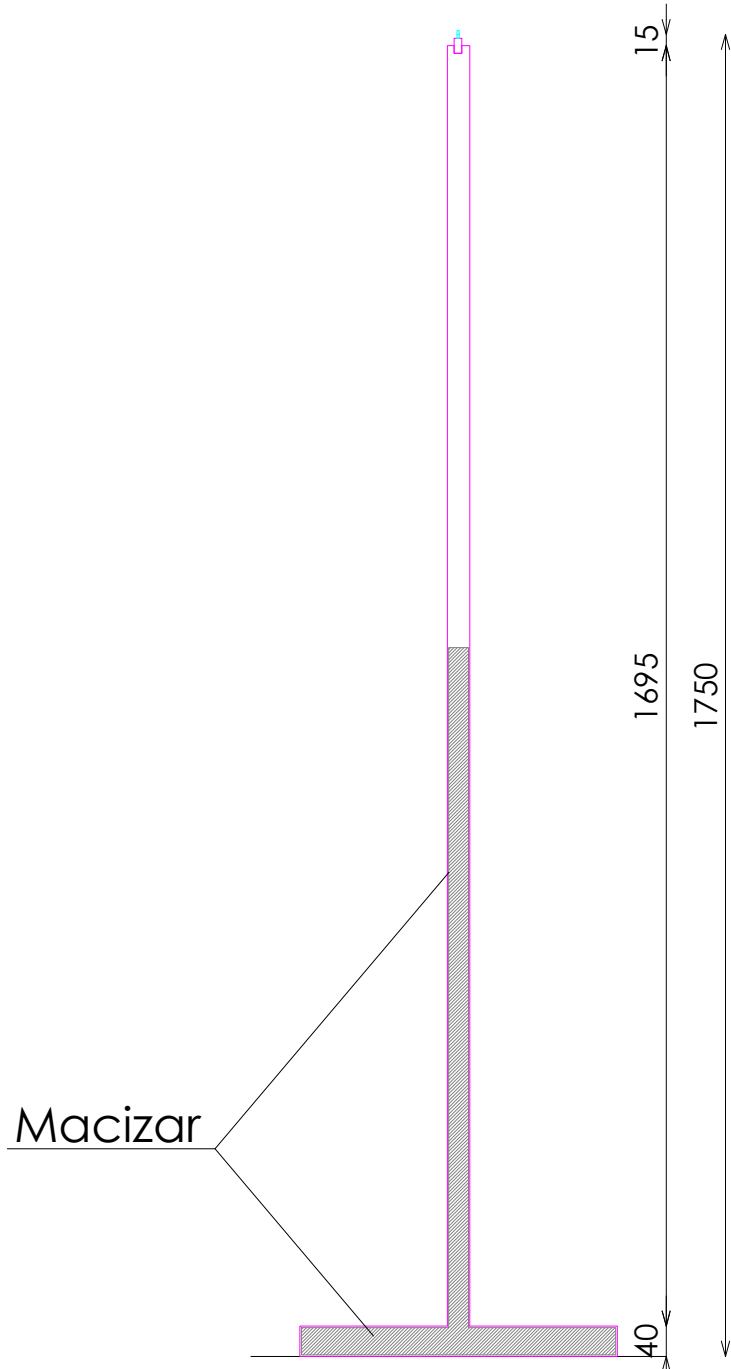


SECCIÓN

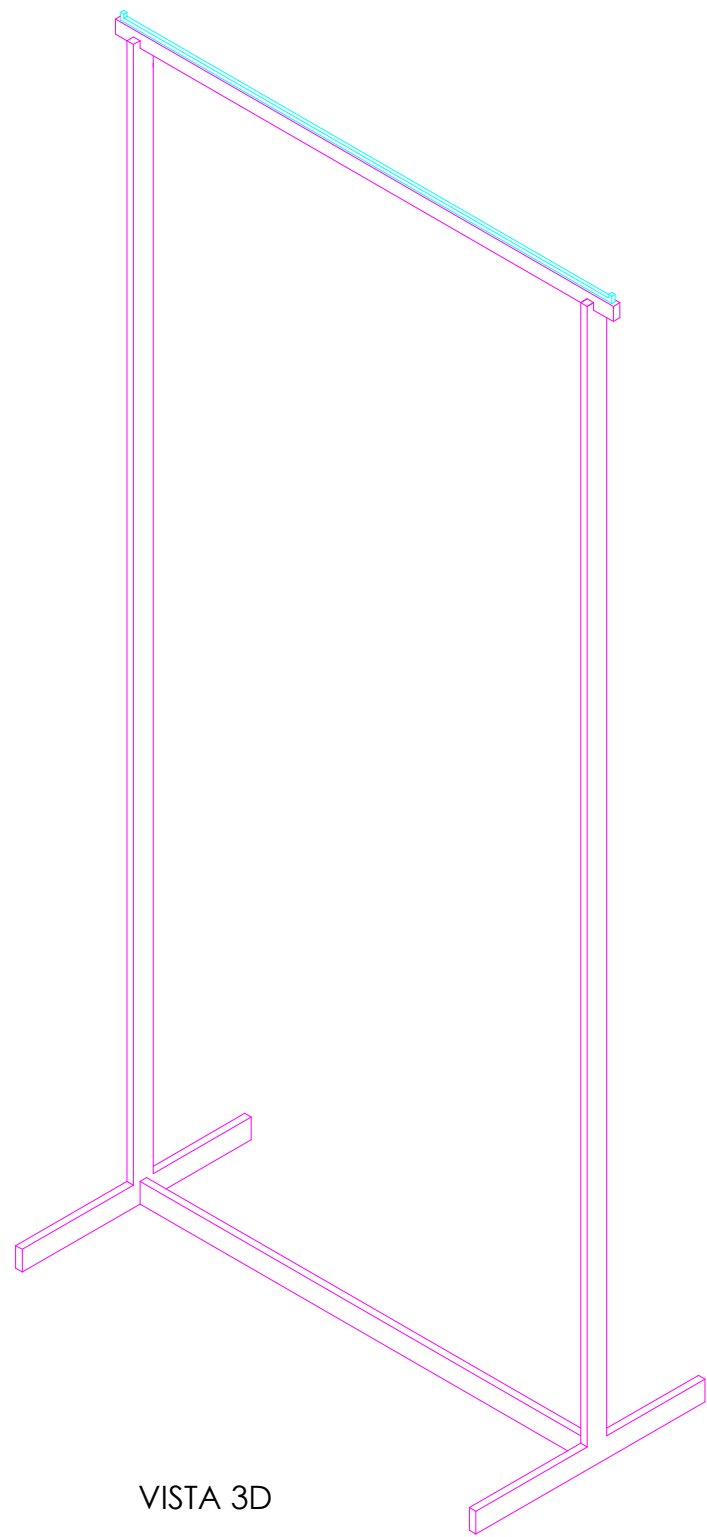


VISTA 3D

DETALLE A

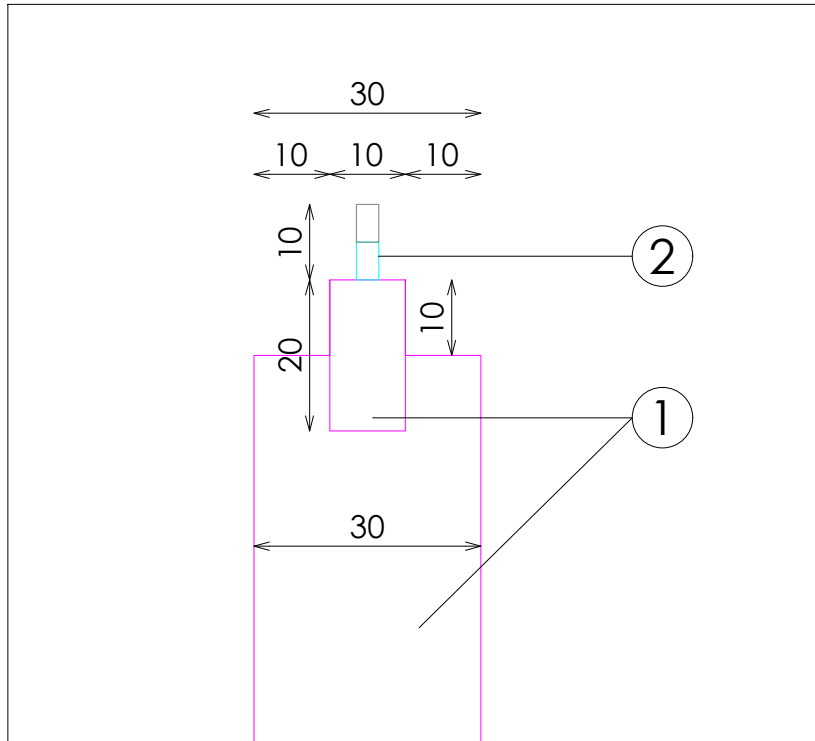

DETALLE B

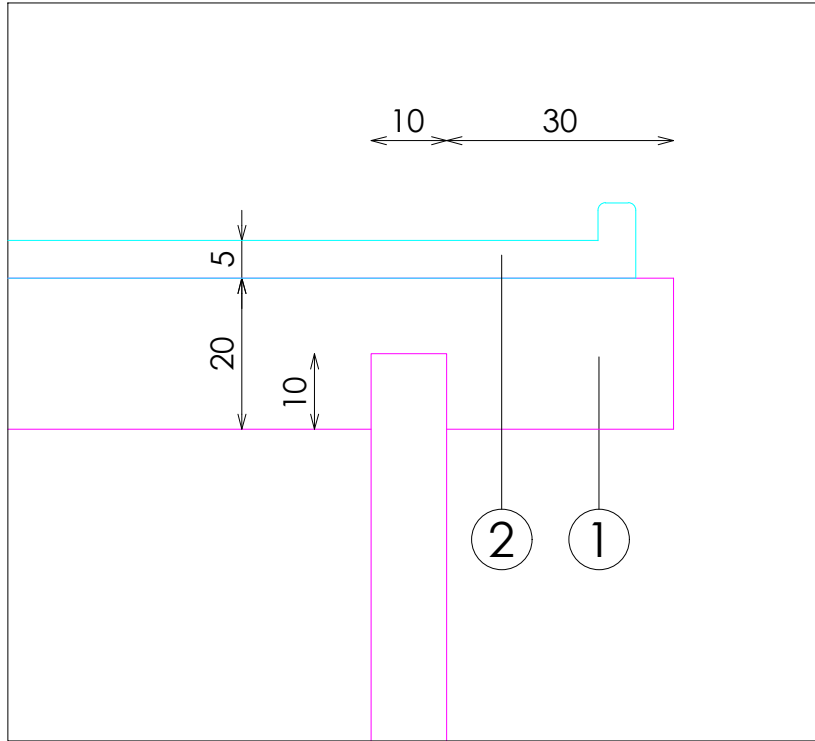

DETALLE C

