




ACABADOS

- ① RESINA GRIS CLARO NARON REF.1904

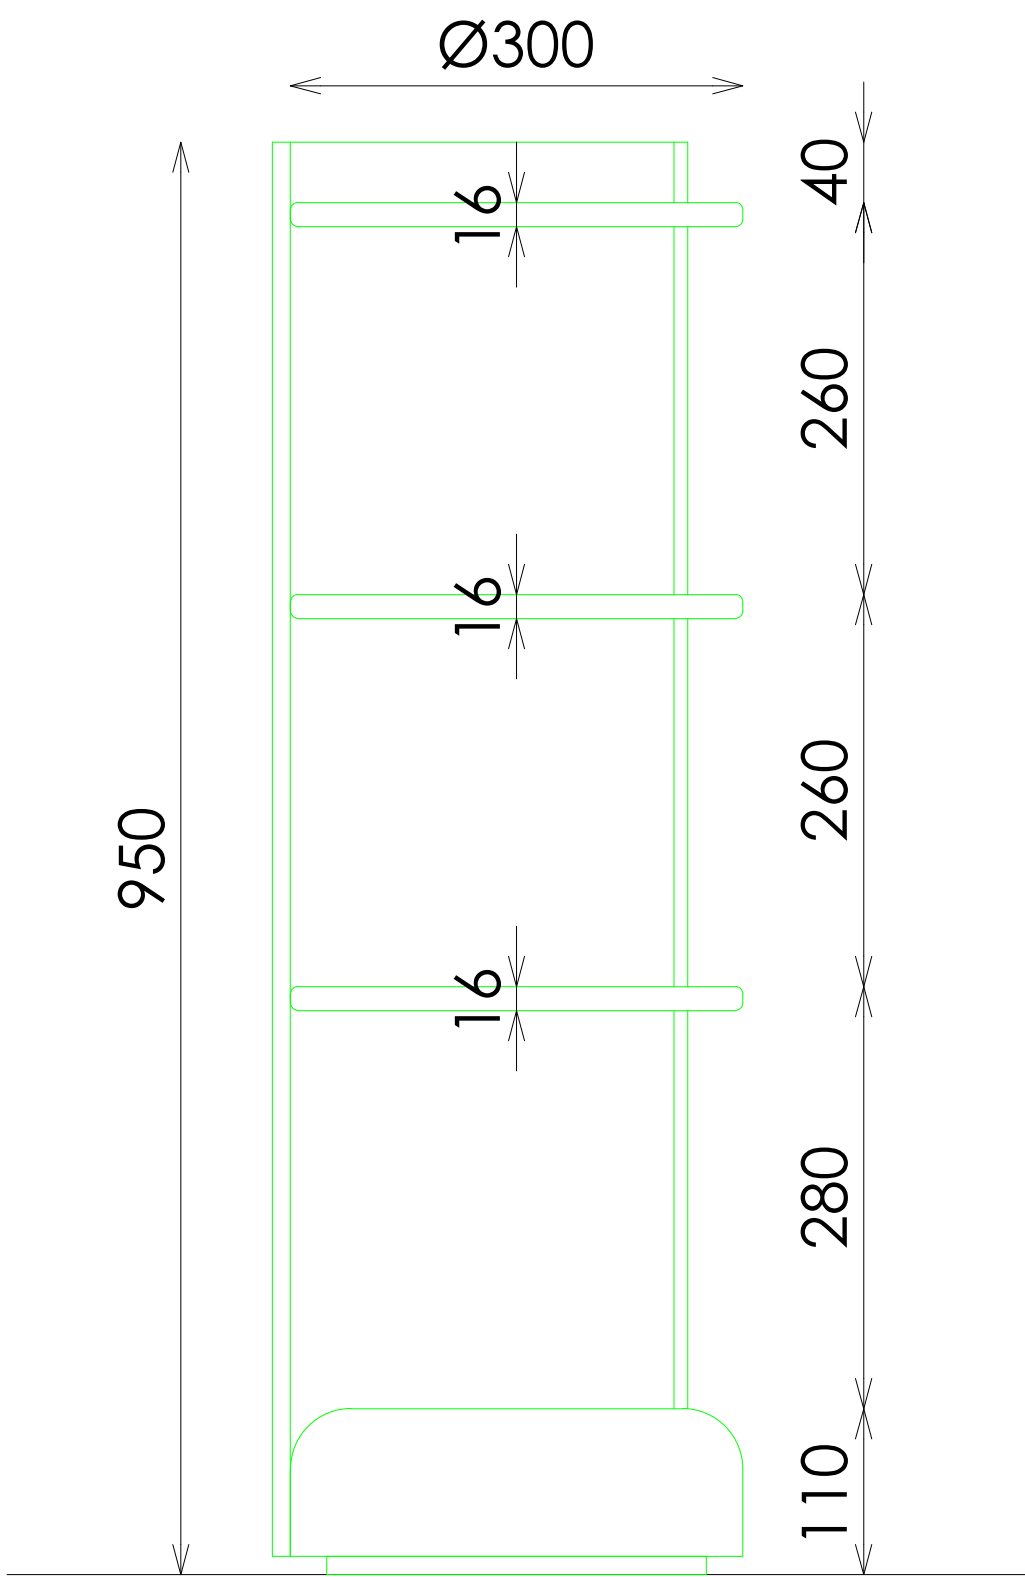


ALZADO

DETALLE BALDAS

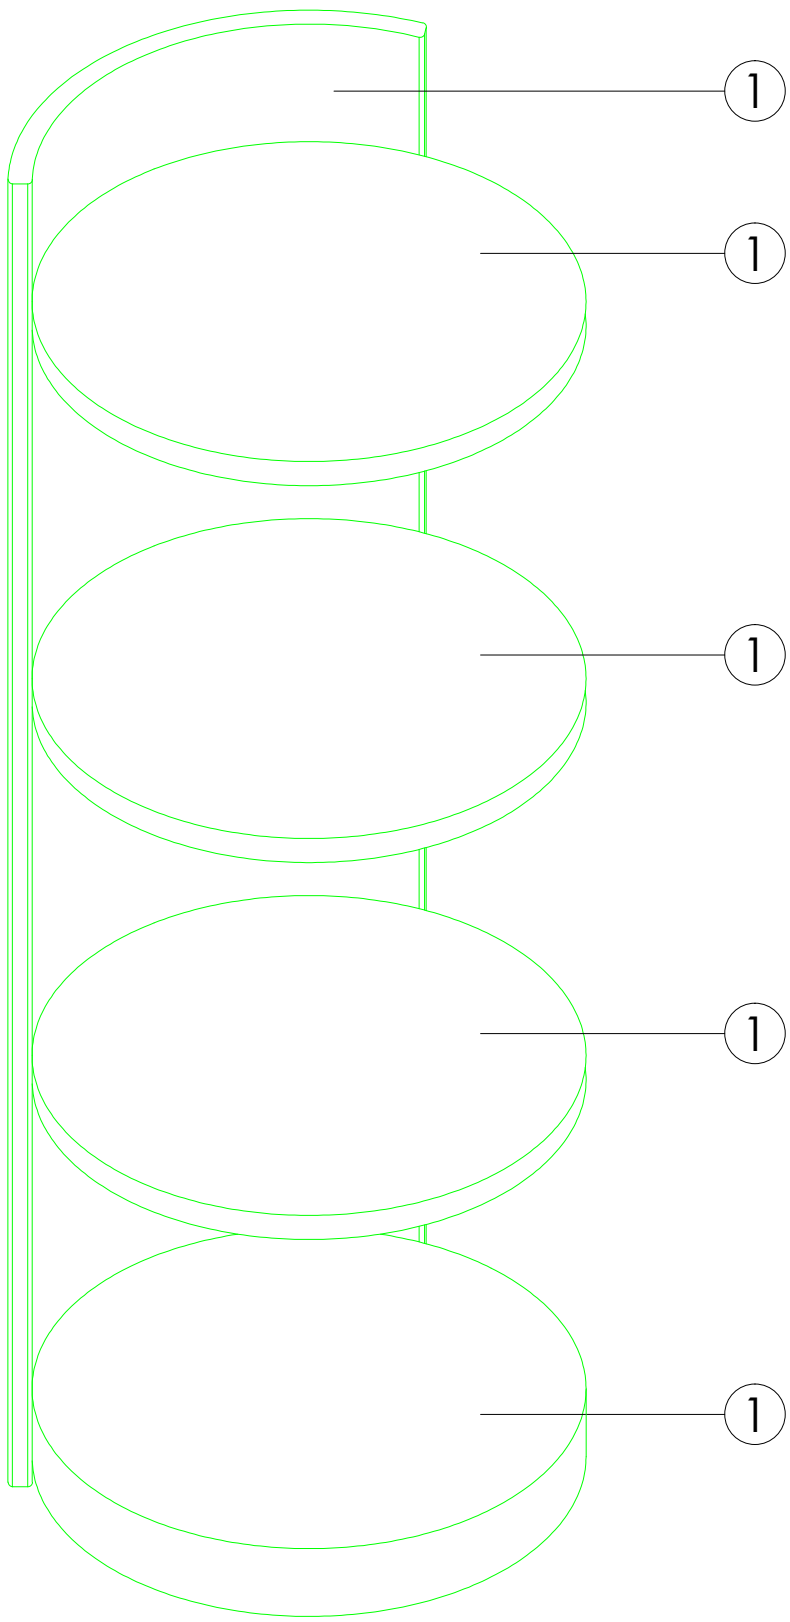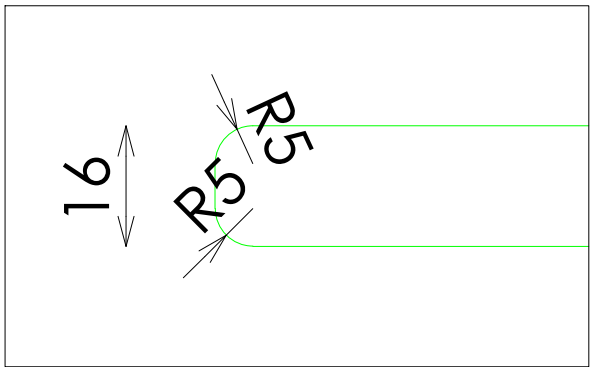

VISTA 3D

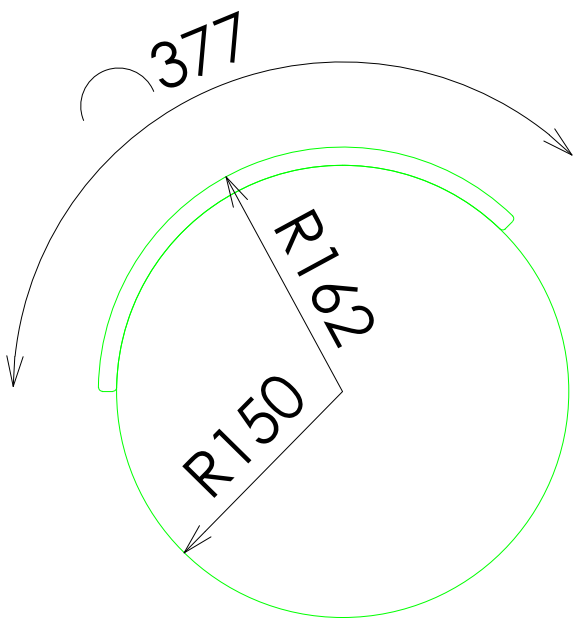

PLANTA