



ACABADOS


- 1 HIERRO ACABADO NEGRO BOCCONI REF. 2021
- 2 ACERO INOX SATINADO ESTANDAR. REF 2202
- 3 ILUMINACION LED OPALUX 3100°K
- 4 ROBLE NATURAL PICAVIA. REF 2201
- 5 DM LACADO BLANCO SATINADO

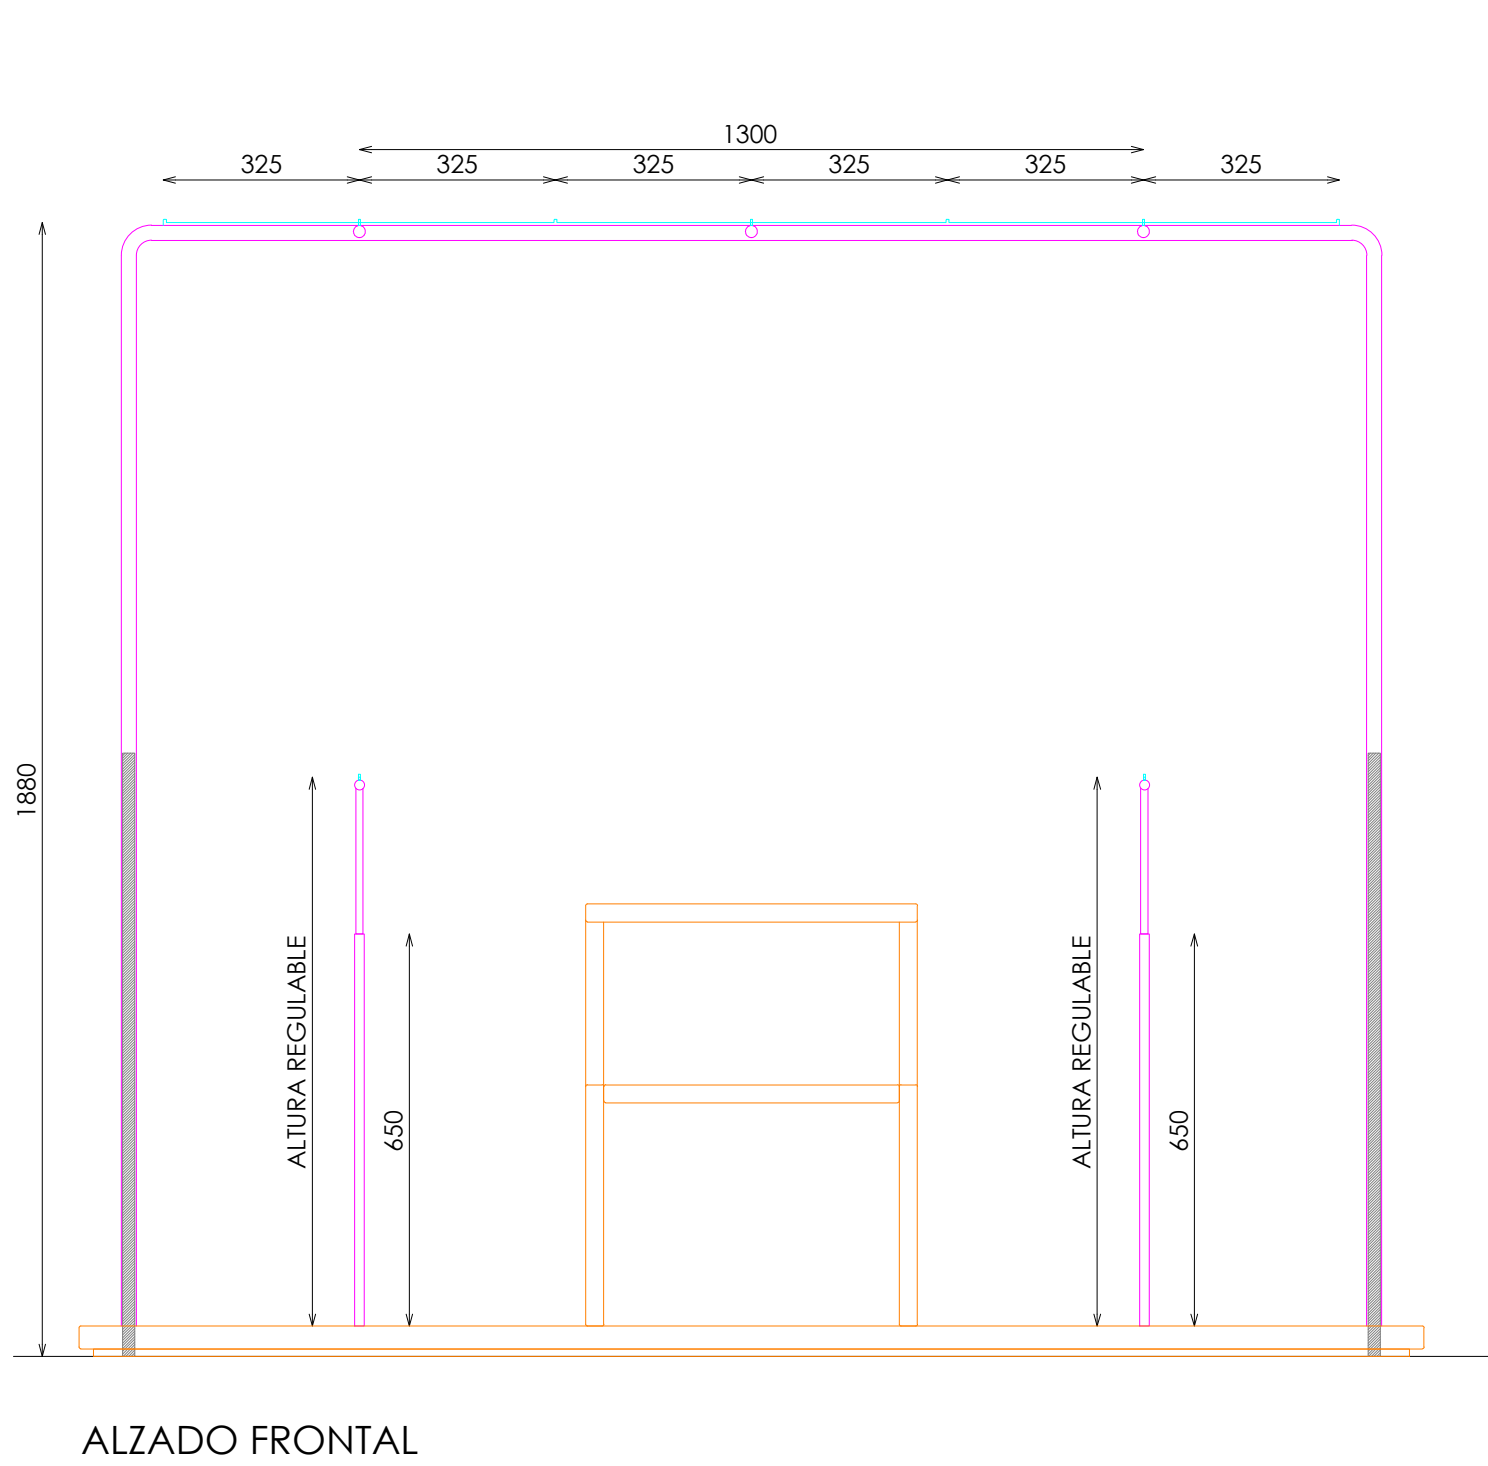


ALZADO FRONTAL

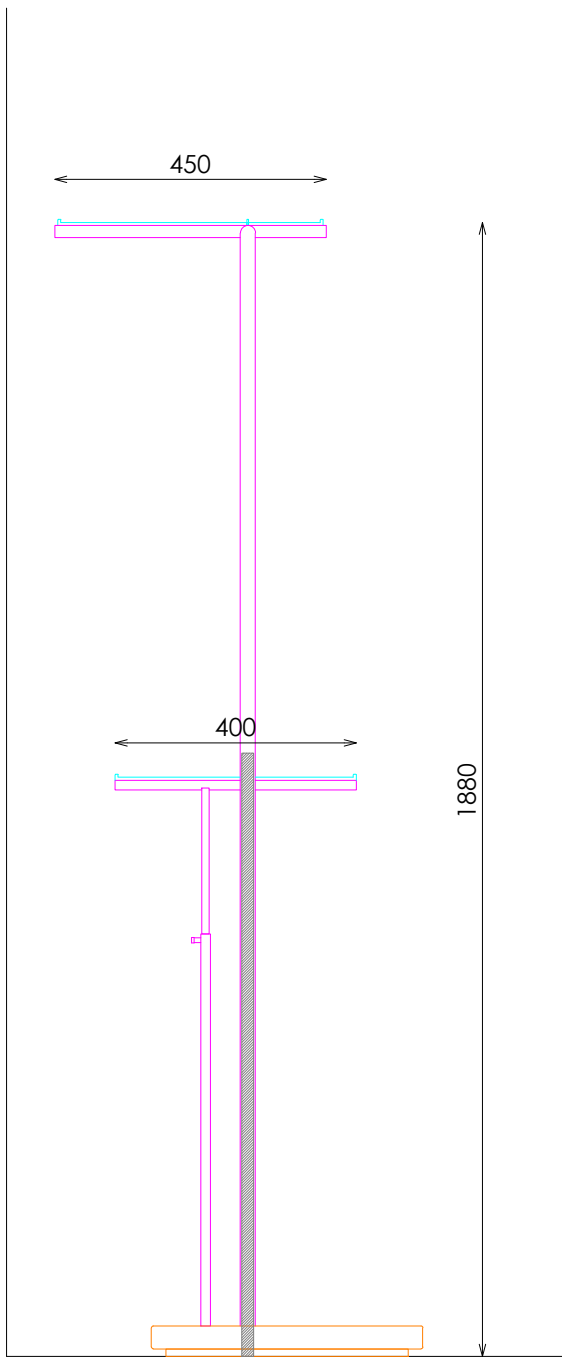

ALZADO LATERAL

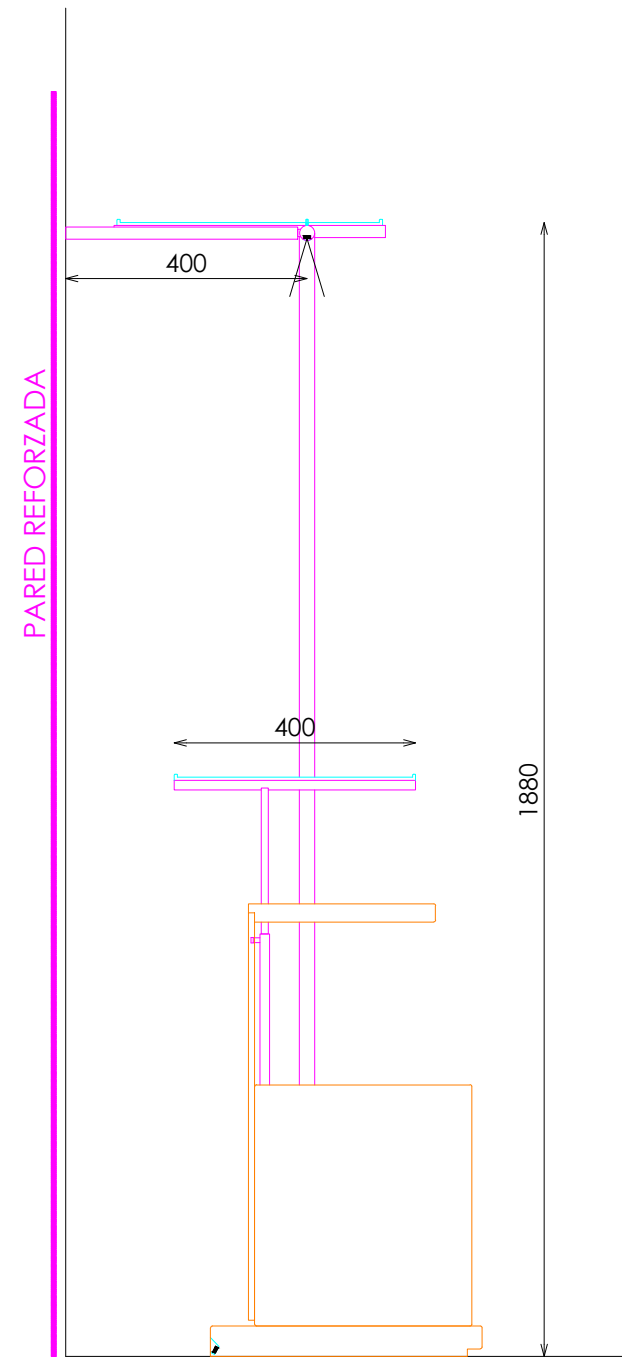


SECCIÓN

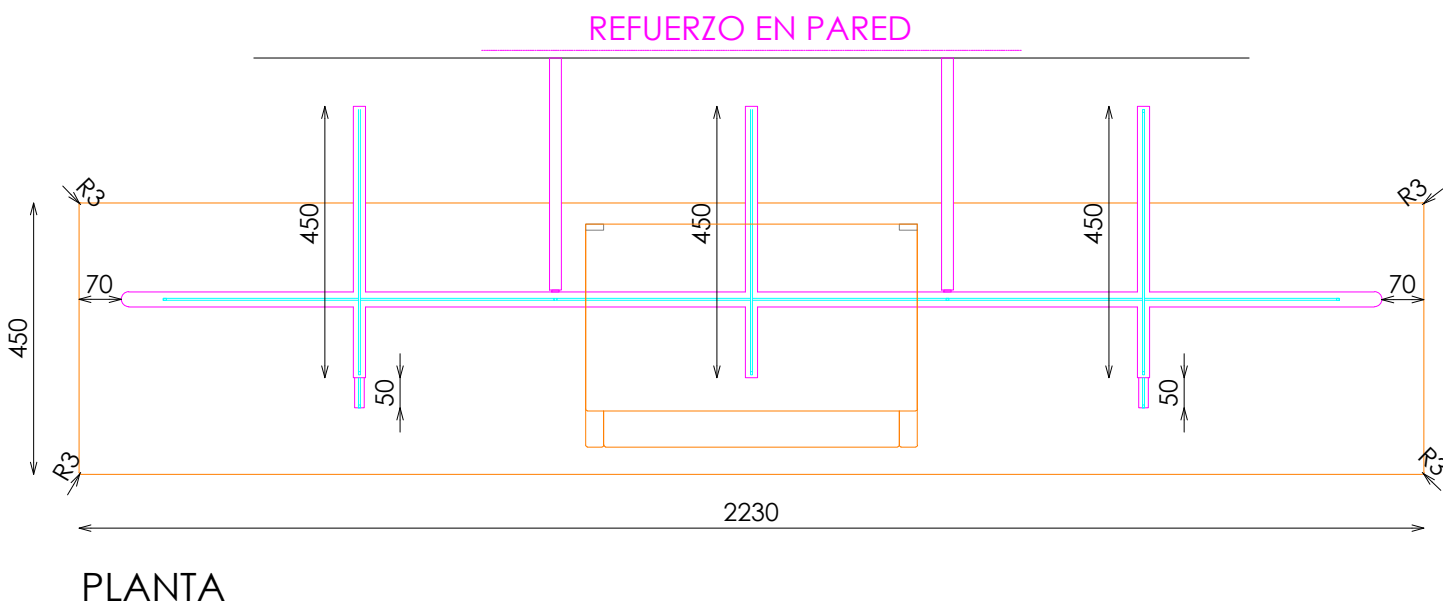


PLANTA


BANCO 100. SOLO BAJO PETICION DPTO. MERCHANDISING

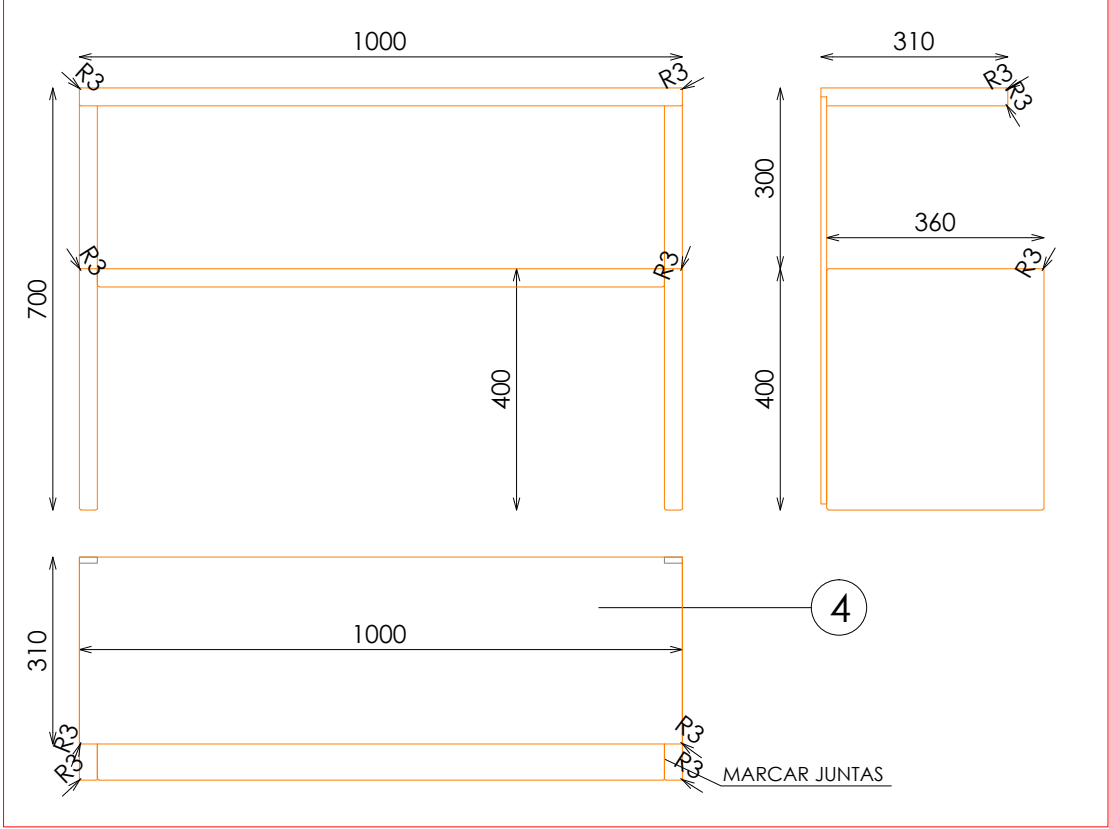


BANCO 55

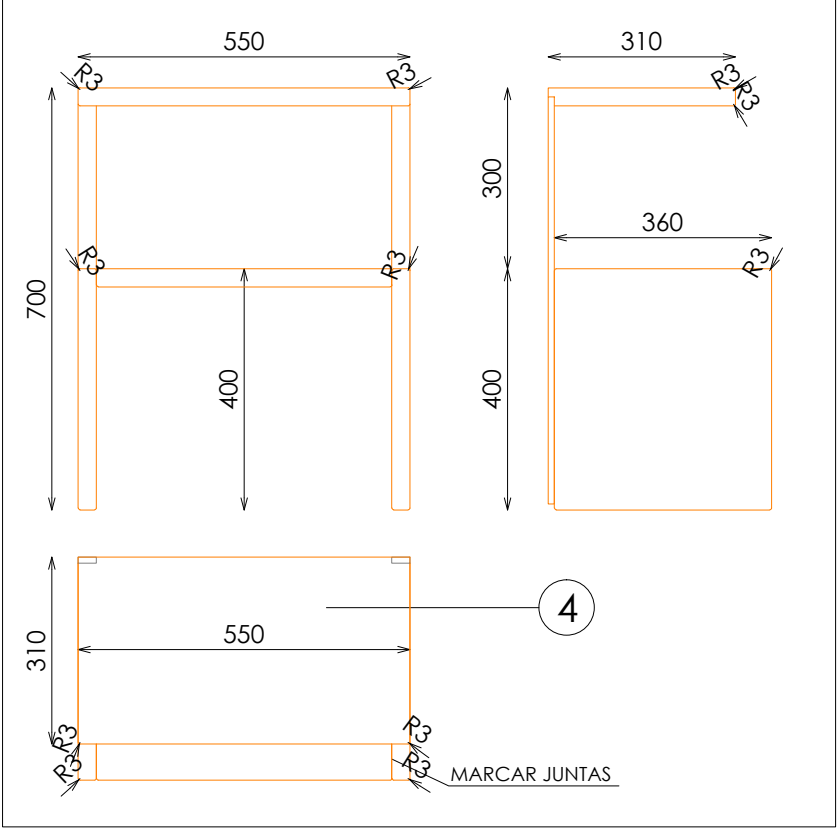

DOTACION COLGADOR AUXILIAR REGULABLE

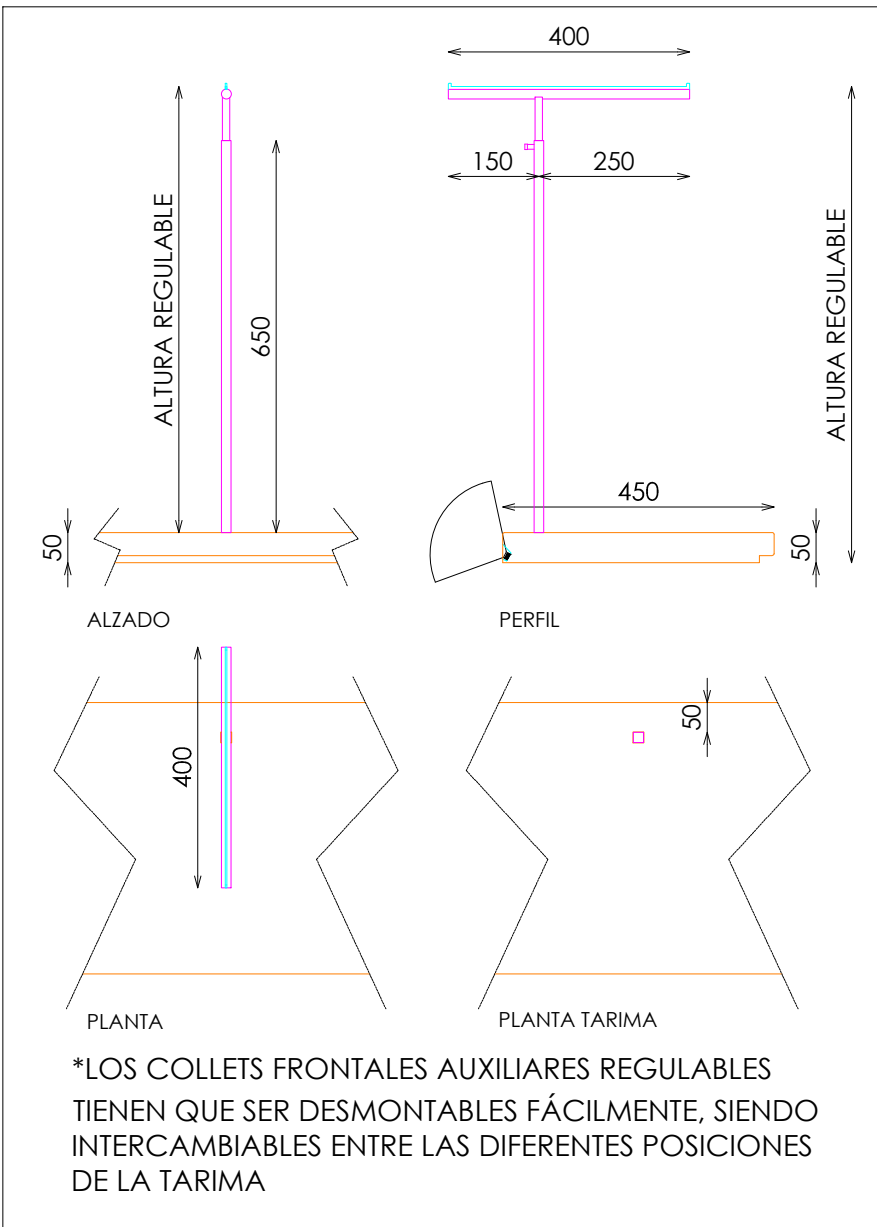

DETALLE A

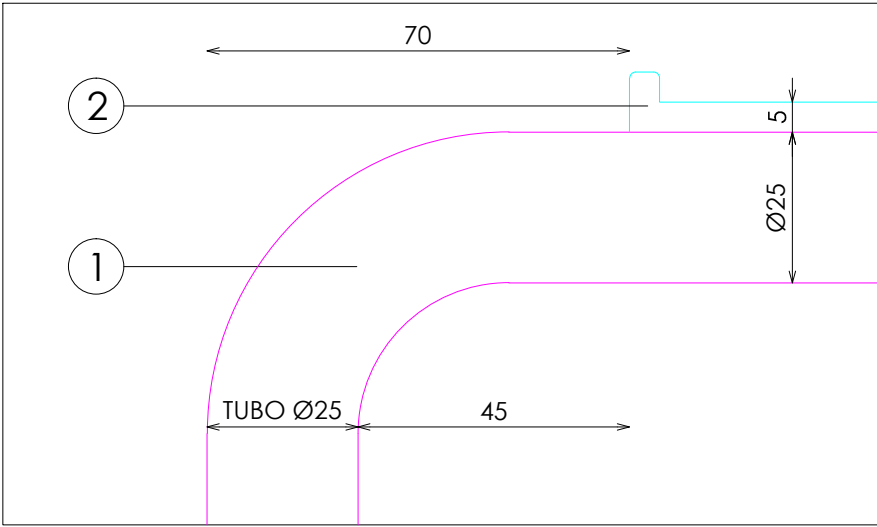

DOTACION

DESCRIPCION	Uds
BANCO BABY 55	1
COLGADOR AUXILIAR REGULABLE	2
TAPON EXTRAIBLE TARIMA	3