



ACABADOS


- ① METAL LACADO NEGRO PINTURA POLVO 0102

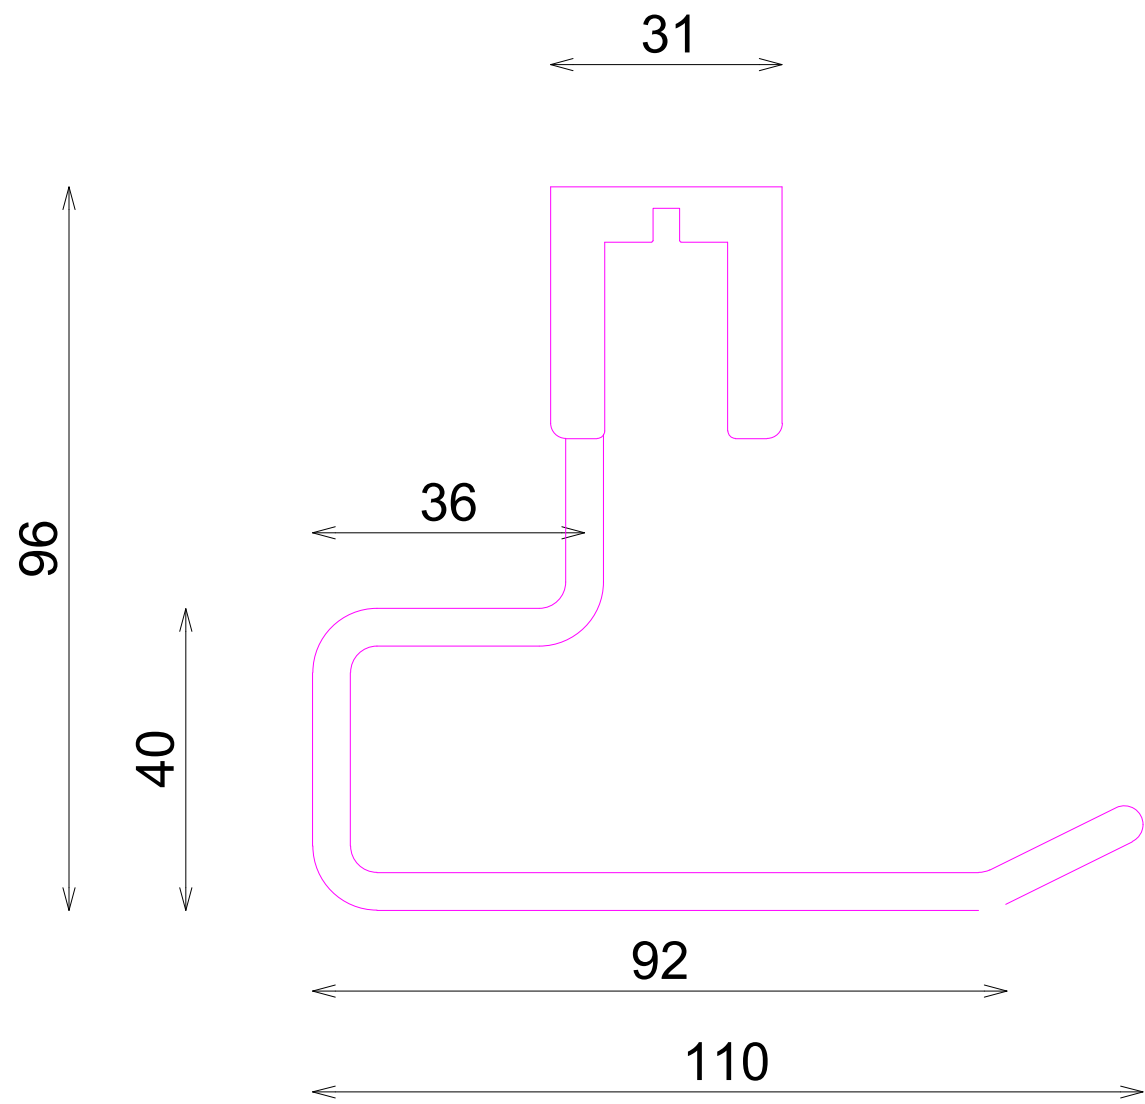


ALZADO

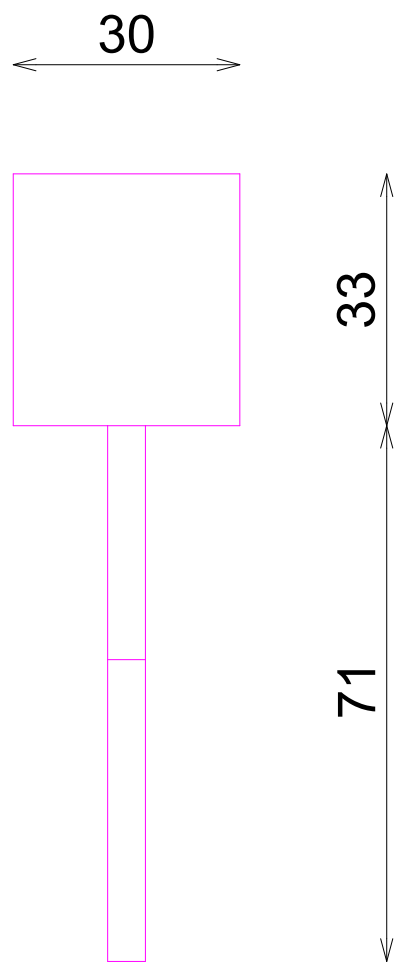



PERFIL

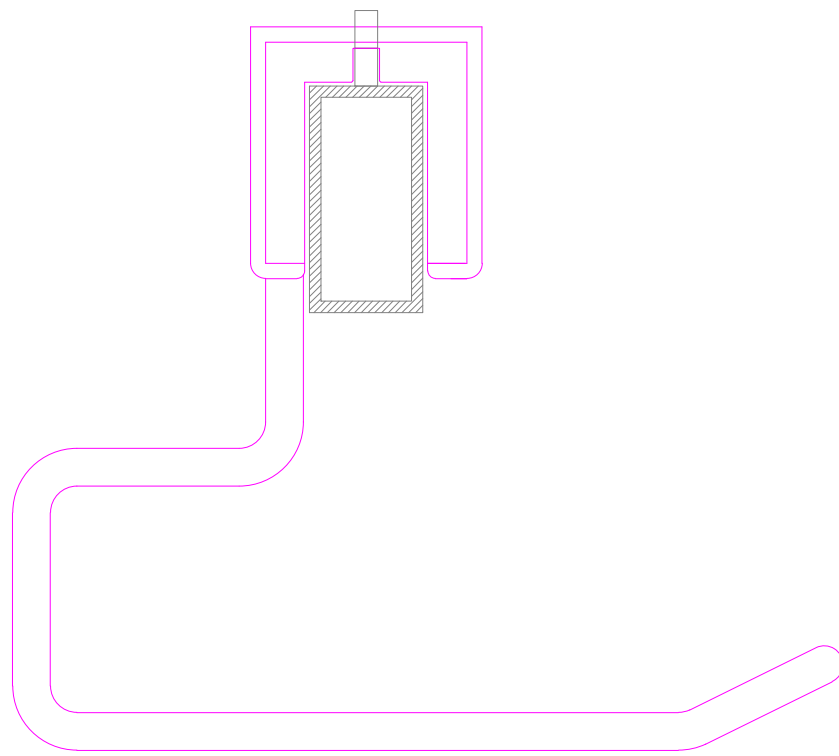

DETALLE MONTAJE BARRA Ø25

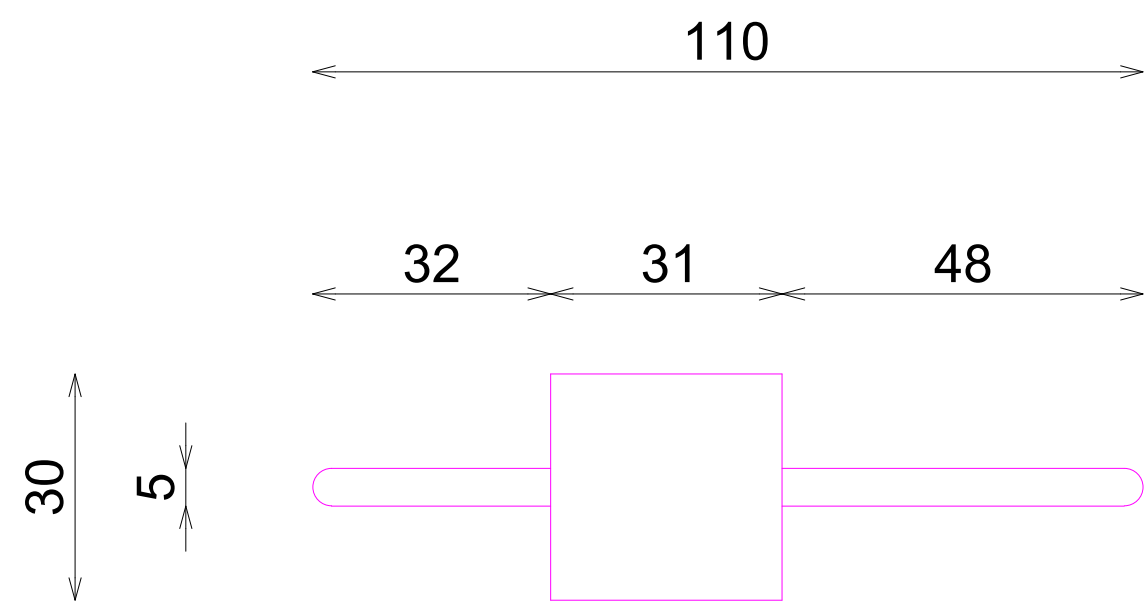

PLANTA

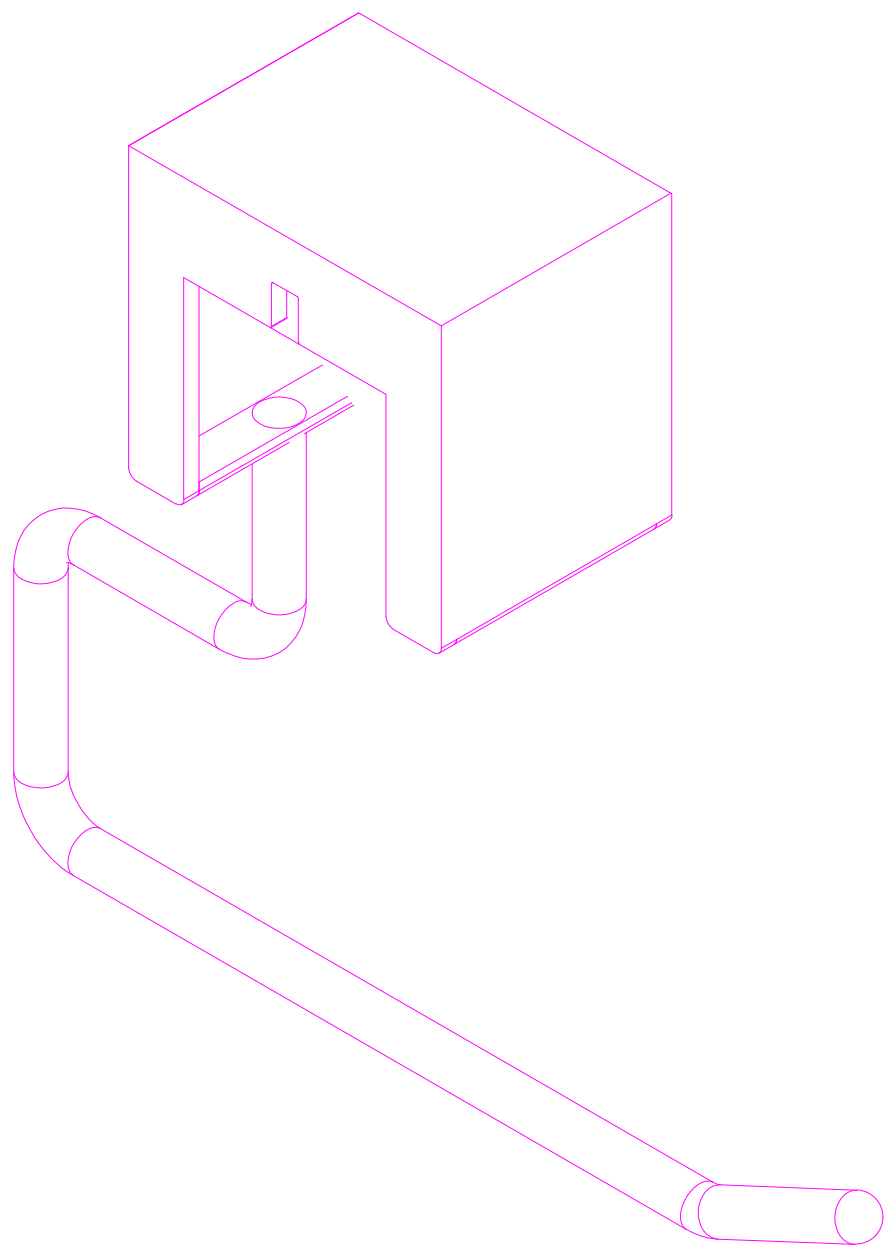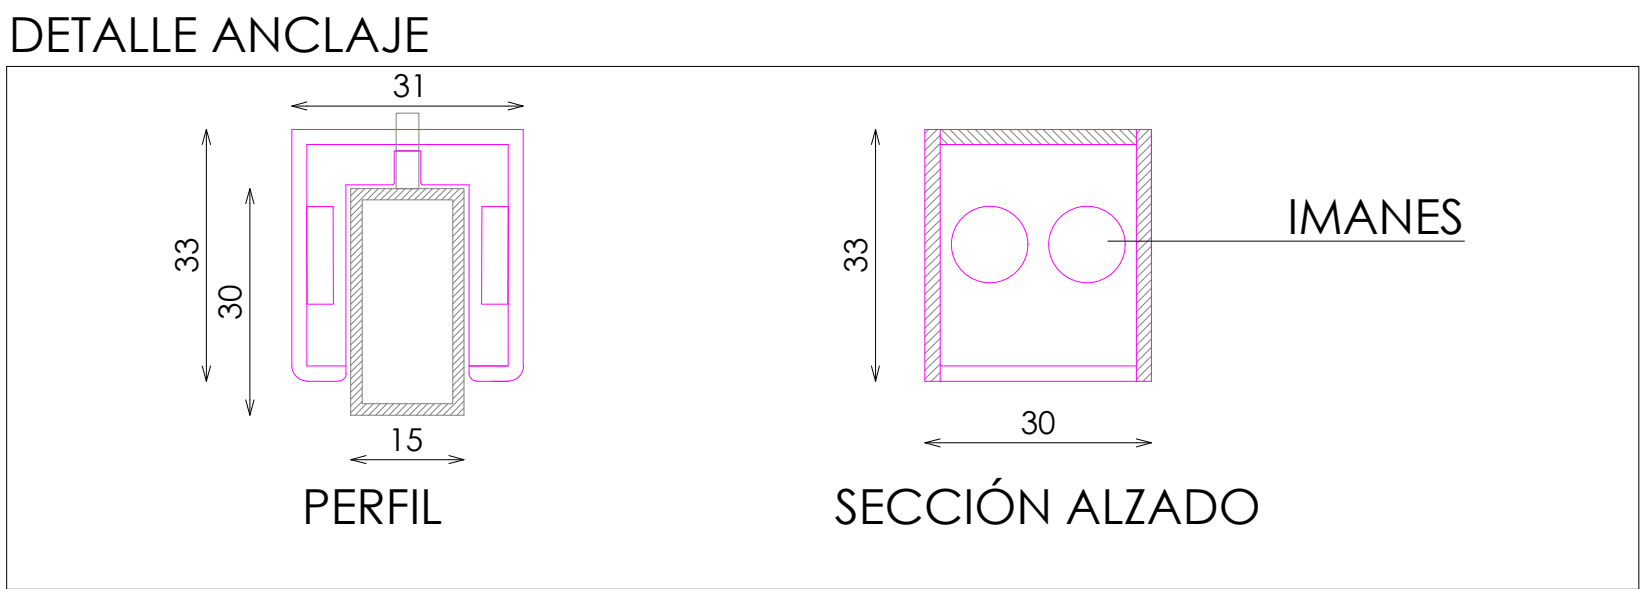

VISTA 3D

DOTACION

| DESCRIPCION                                                      | Uds |
|------------------------------------------------------------------|-----|
| POR CADA DOS MODULOS DE BARRAS PERIMETRALES ACABADO NEGRO DE 90  | 1   |
| POR CADA DOS MODULOS DE BARRAS PERIMETRALES ACABADO NEGRO DE 120 | 1   |
| POR CADA MODULO DE BARRA PERIMETRAL ACABADO NEGRO DE 180         | 1   |