



ACABADOS


- ① METAL LACADO NEGRO PINTURA POLVO 0102

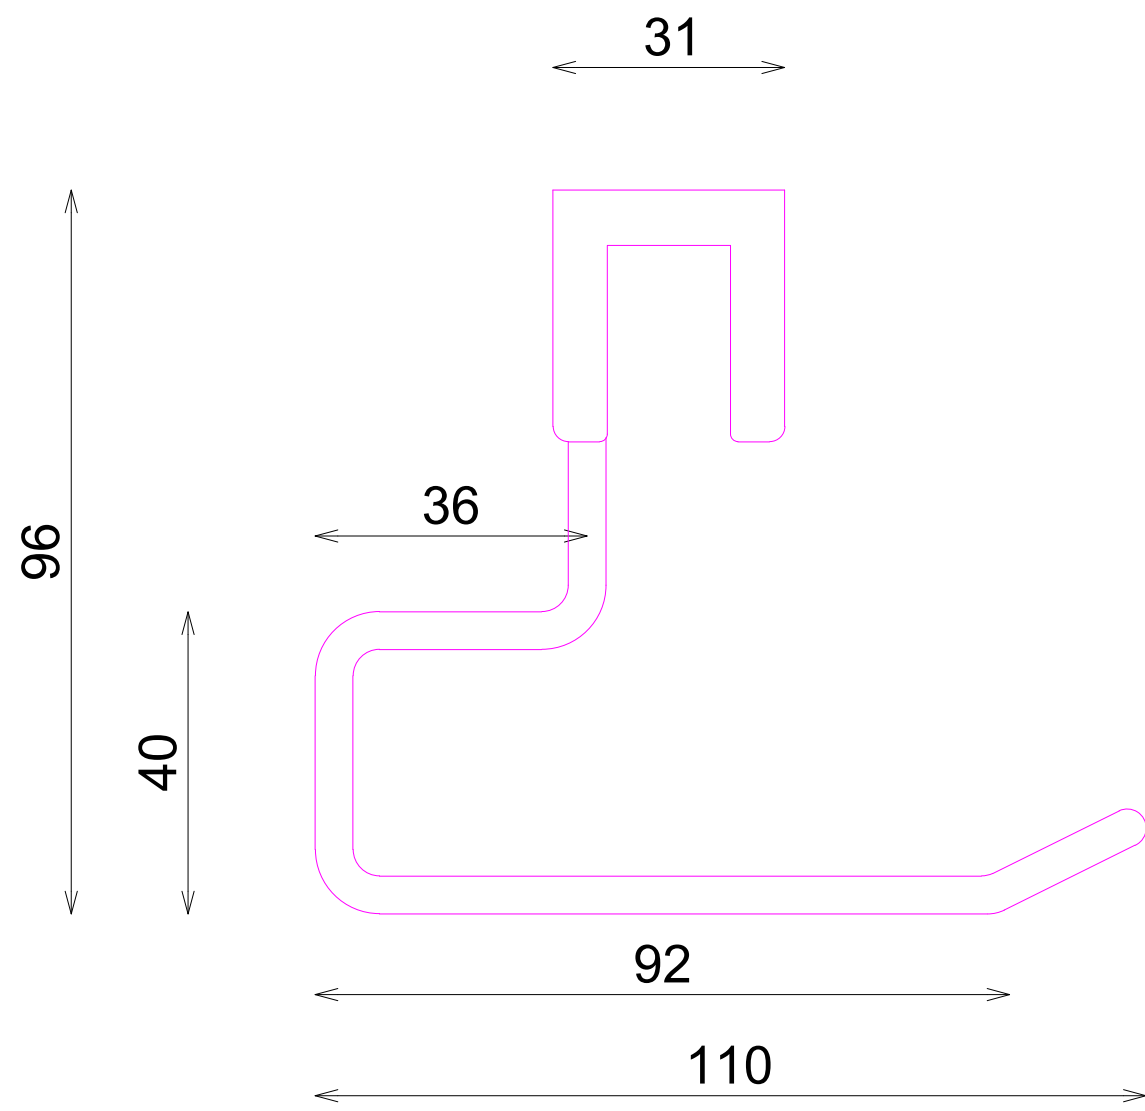


ALZADO

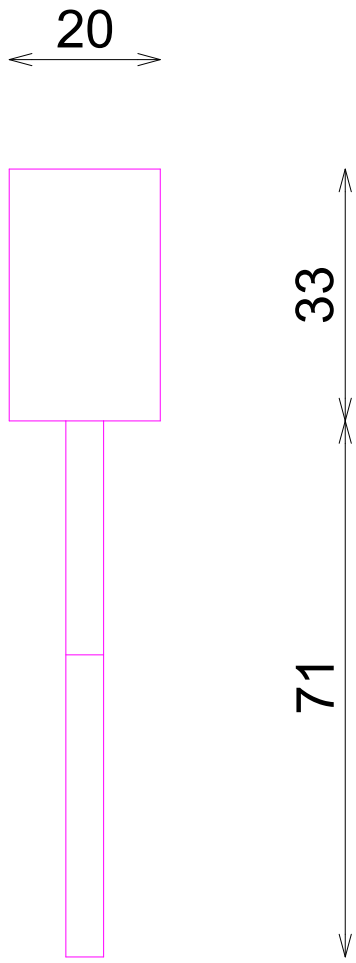



PERFIL

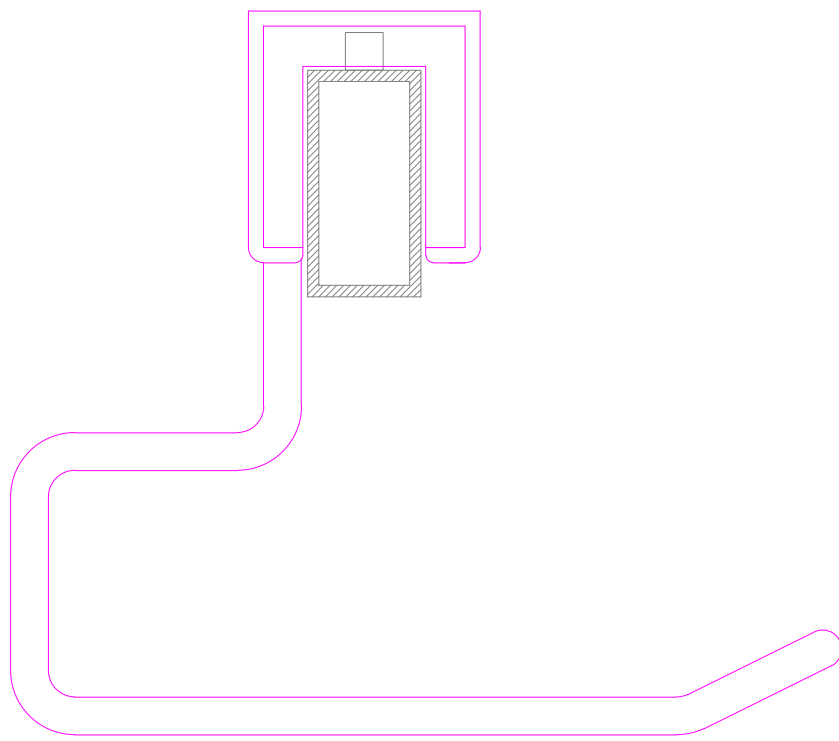

DETALLE MONTAJE BARRA Ø25

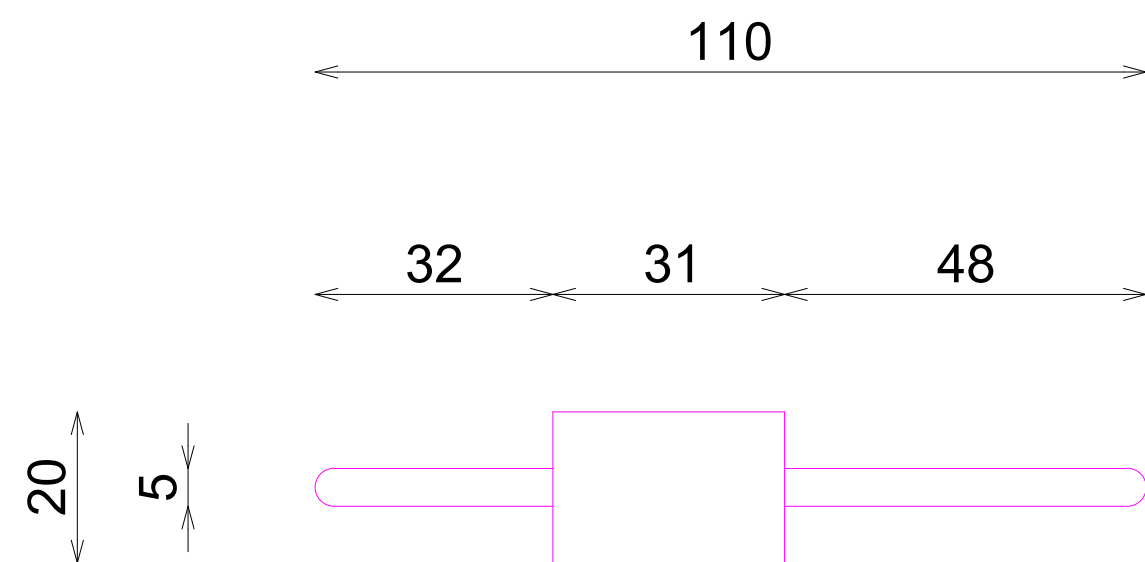

PLANTA

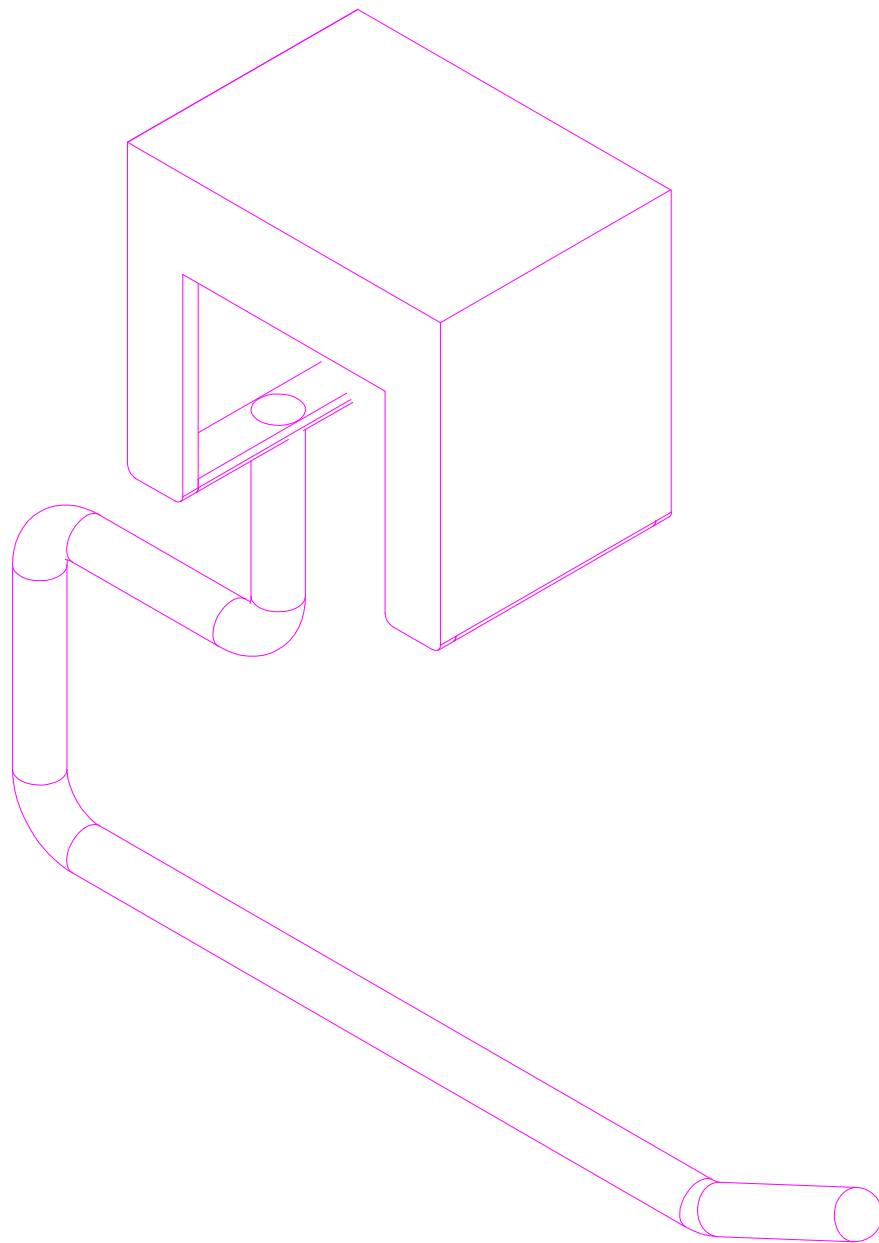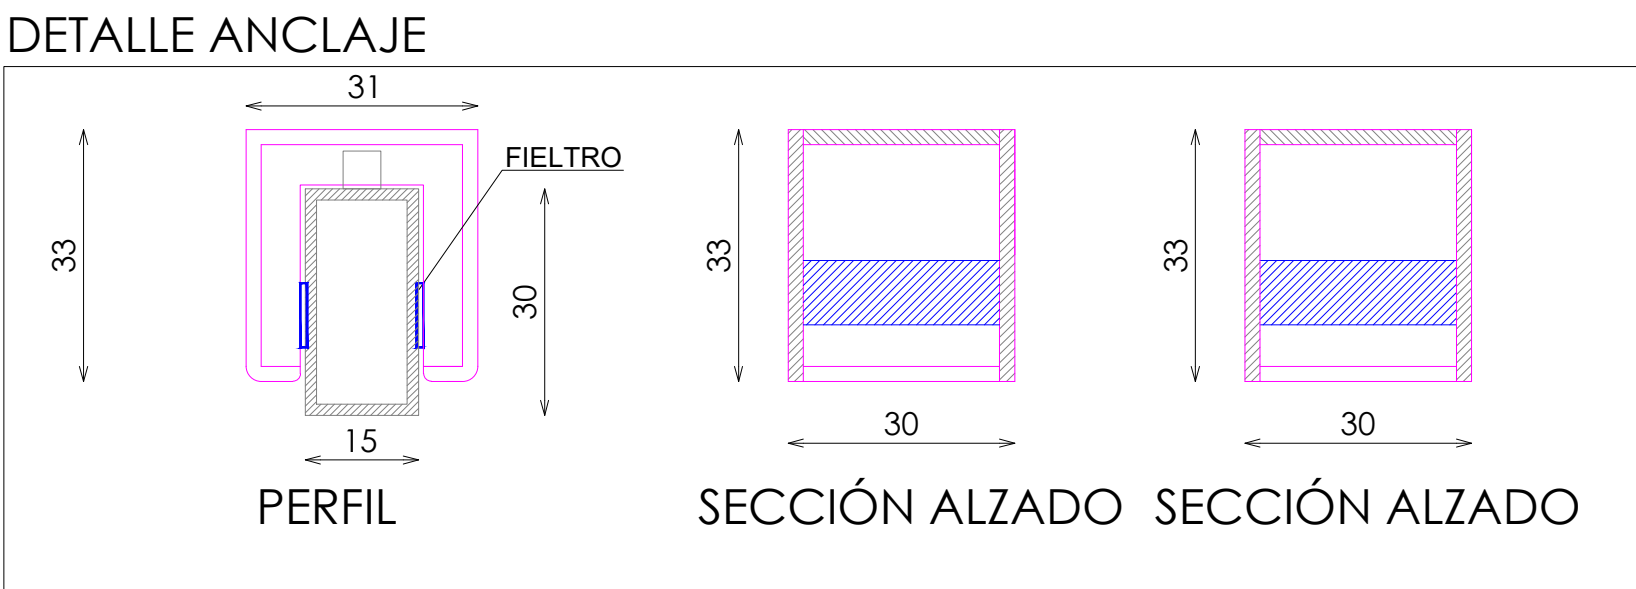

VISTA 3D

8Z70079500

DOTACION

DESCRIPCION	Uds
POR CADA DOS MODULOS DE BARRAS PERIMETRALES MISMO ACABADO DE 90	1
POR CADA DOS MODULOS DE BARRAS PERIMETRALES MISMO ACABADO DE 120	1
POR CADA MODULO DE BARRA PERIMETRAL MISMO ACABADO DE 180	1