



ACABADOS


- ① METAL LACADO AFINACION UNDORA

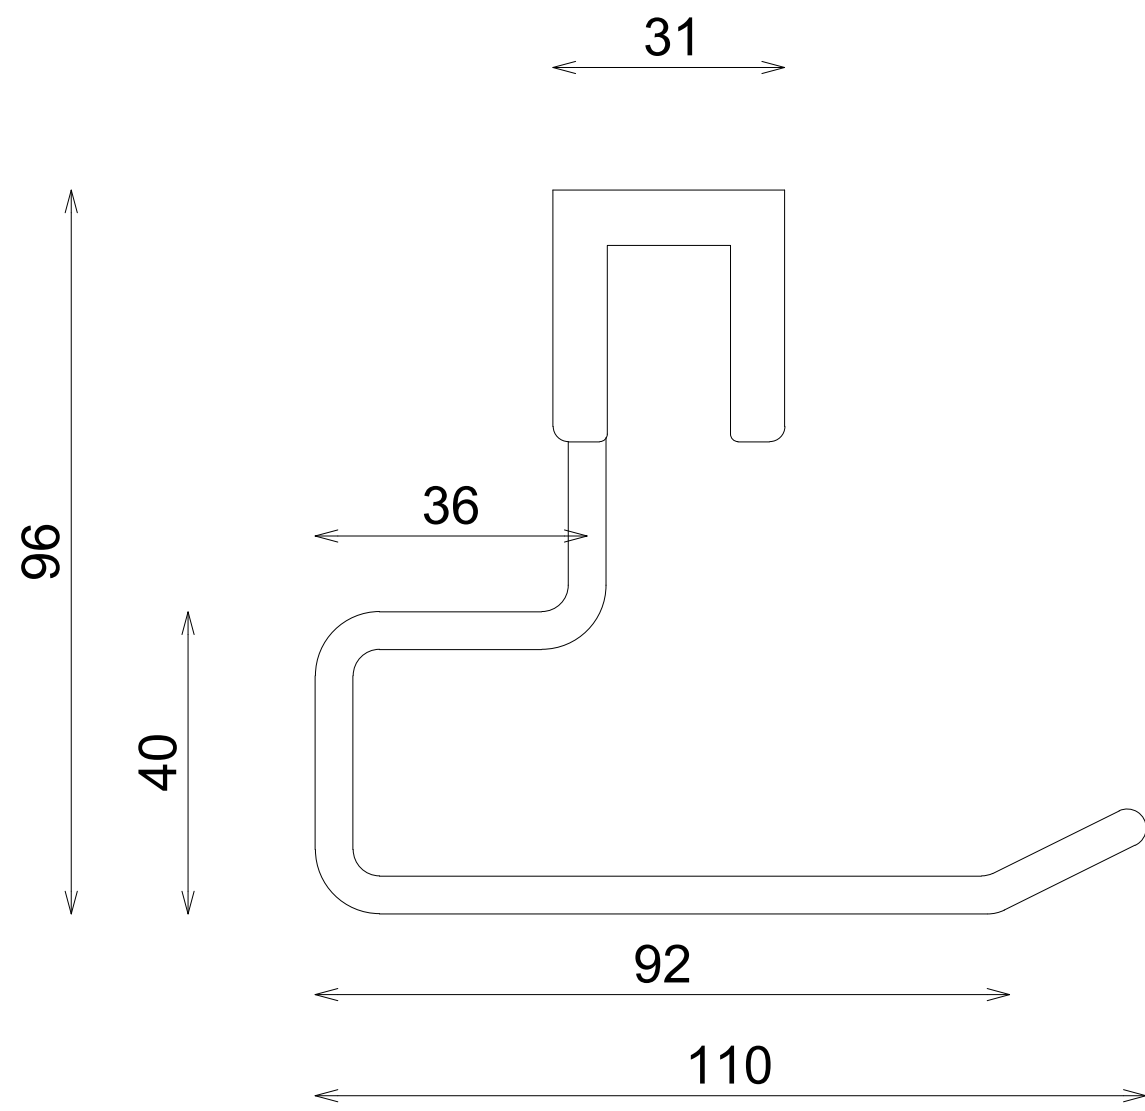




ALZADO

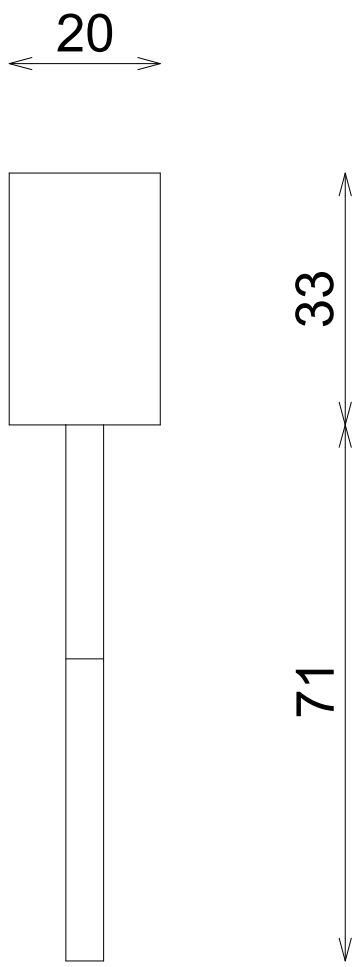

PERFIL

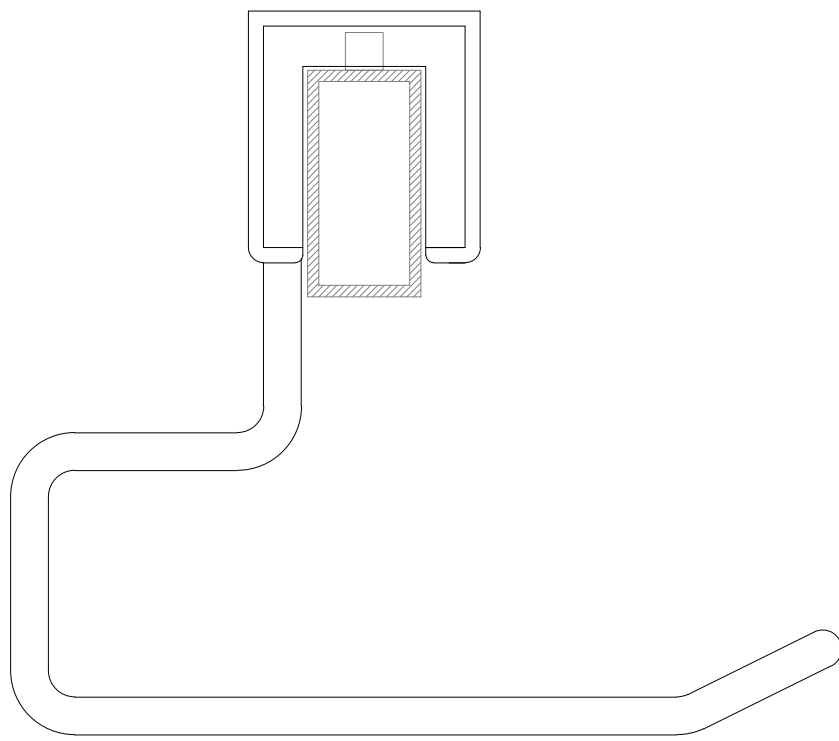

DETALLE MONTAJE BARRA Ø25

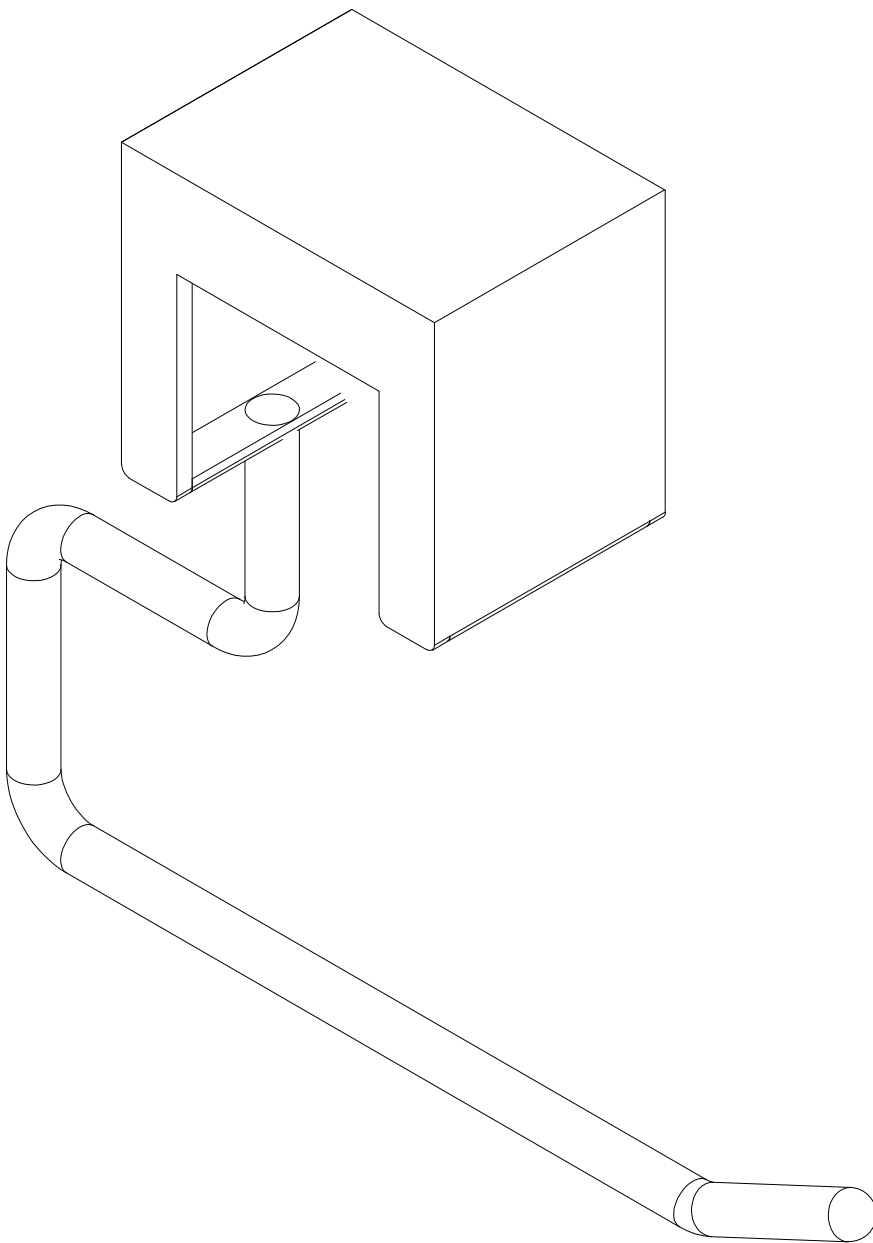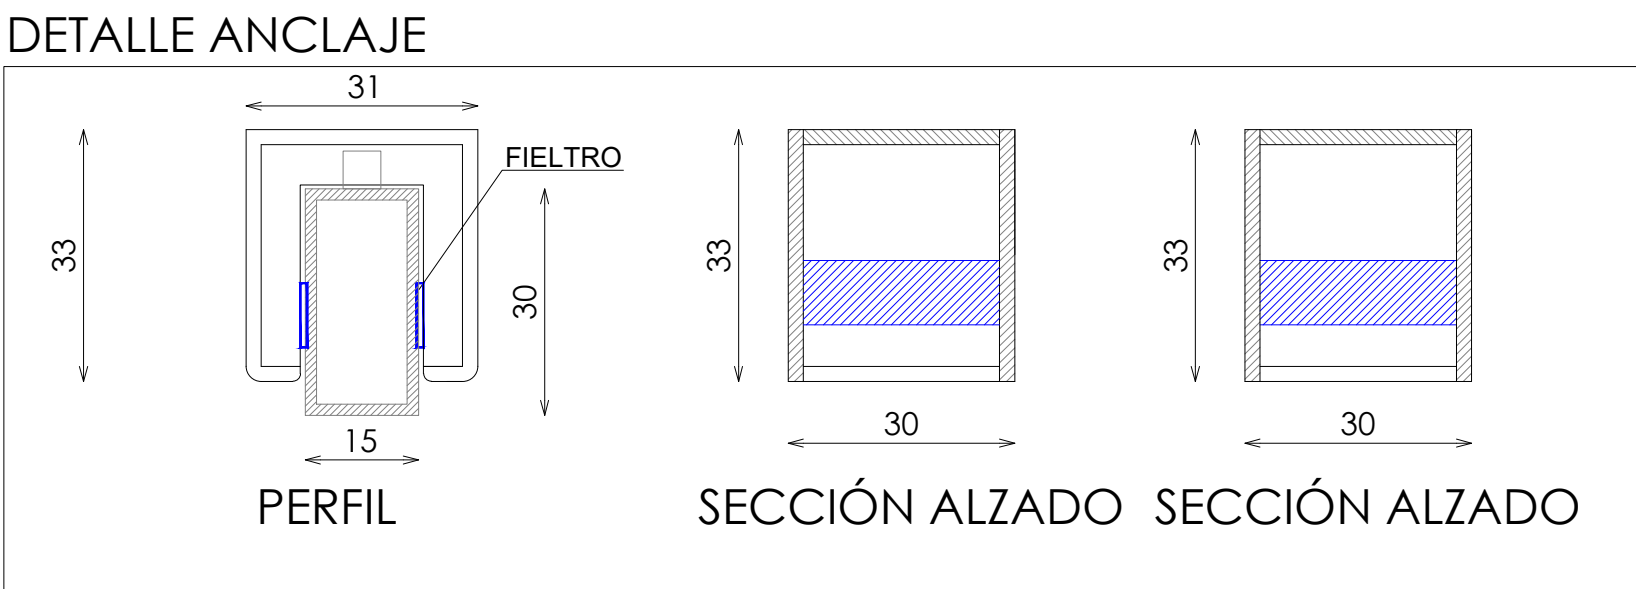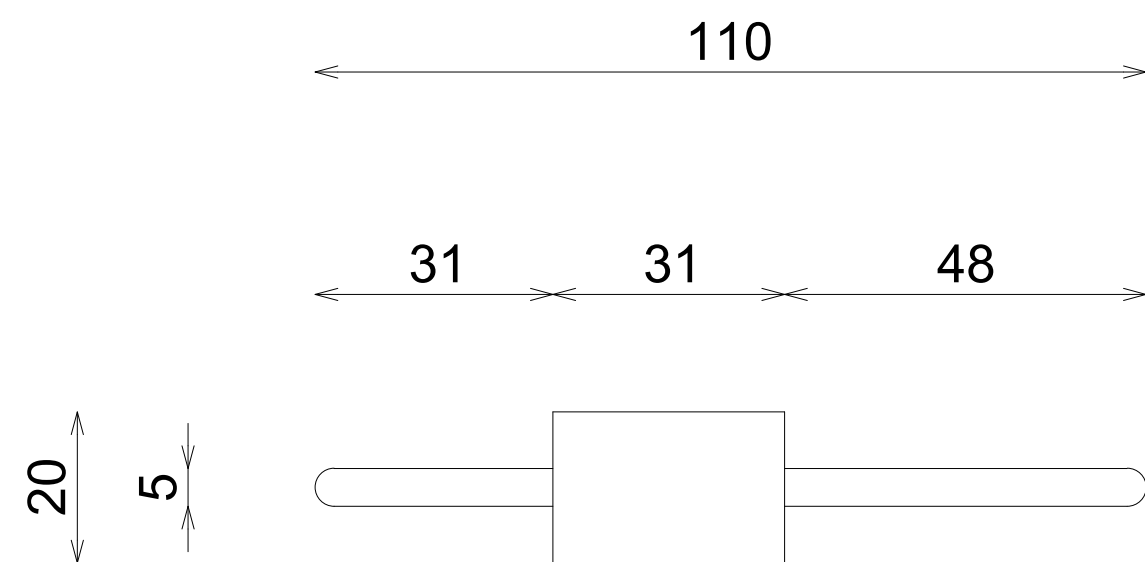

VISTA 3D

8Z70079600

DOTACION

DESCRIPCION	Uds
POR CADA DOS MODULOS DE BARRAS PERIMETRALES MISMO ACABADO DE 90	1
POR CADA DOS MODULOS DE BARRAS PERIMETRALES MISMO ACABADO DE 120	1
POR CADA MODULO DE BARRA PERIMETRAL MISMO ACABADO DE 180	1