



ACABADOS


- ① METAL LACADO NEGRO PINTURA POLVO 0102

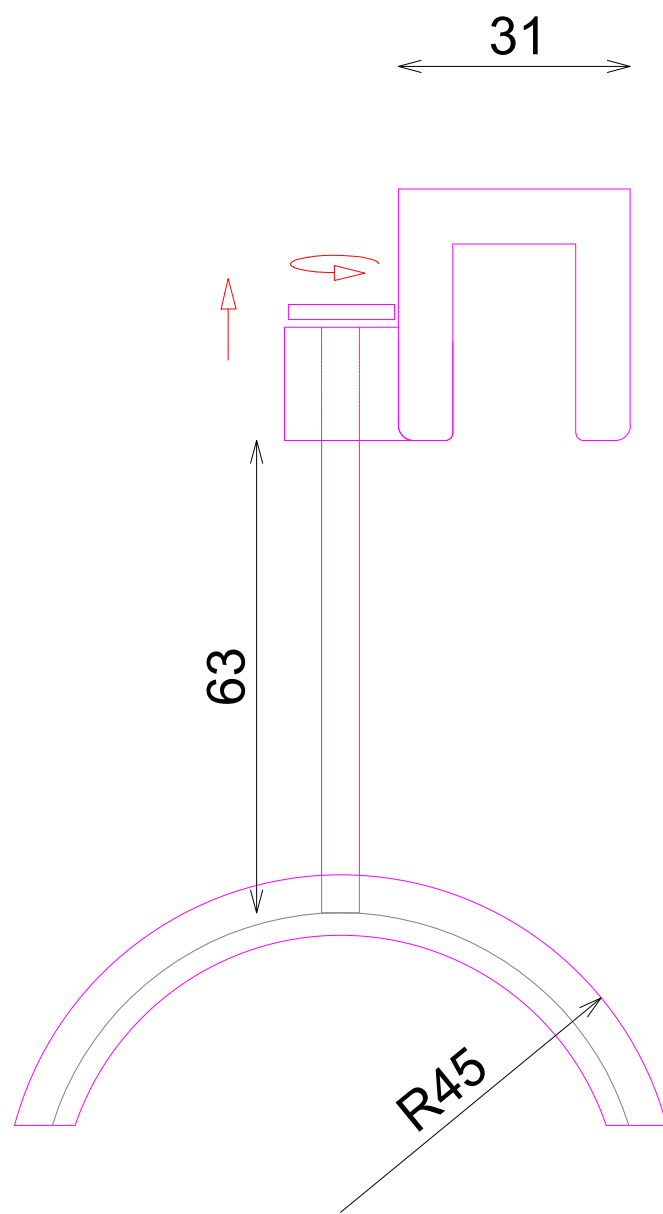


ALZADO

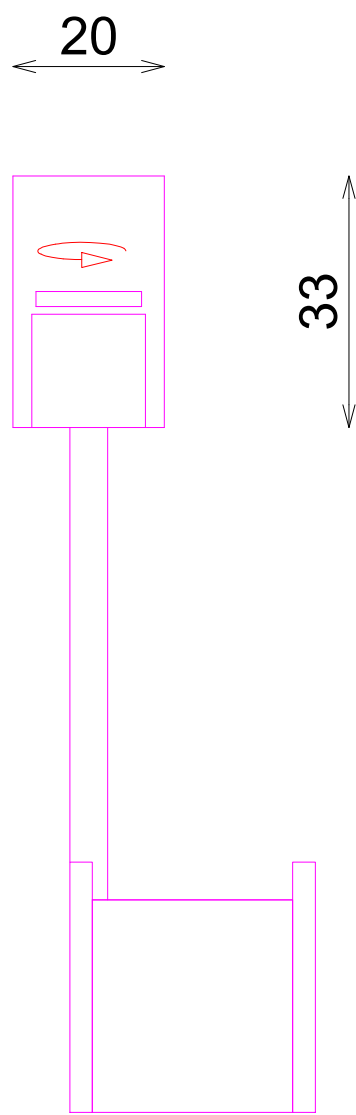


ALZADO

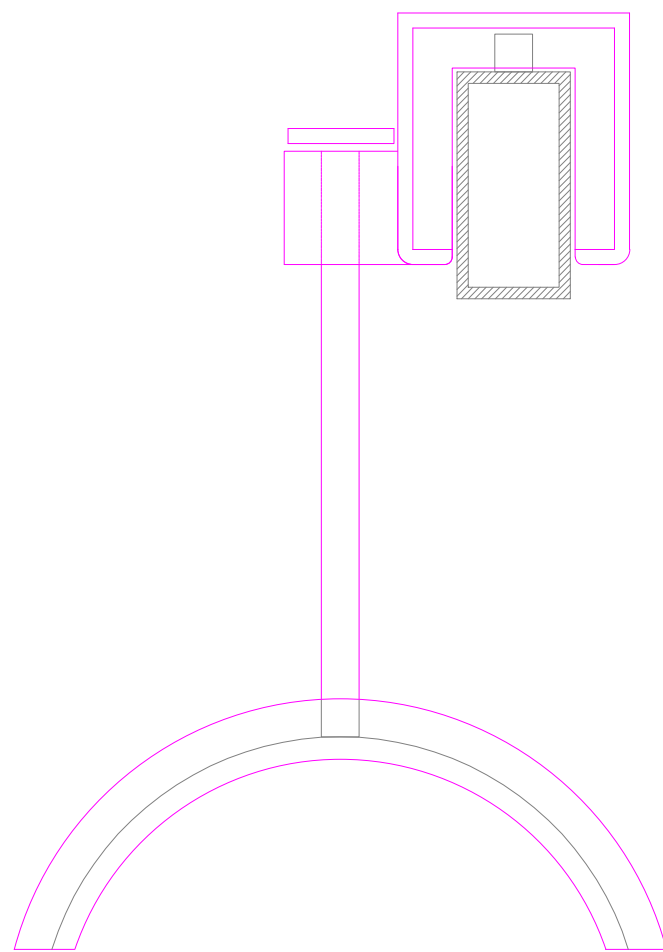


DETALLE MONTAJE
POSICION 1

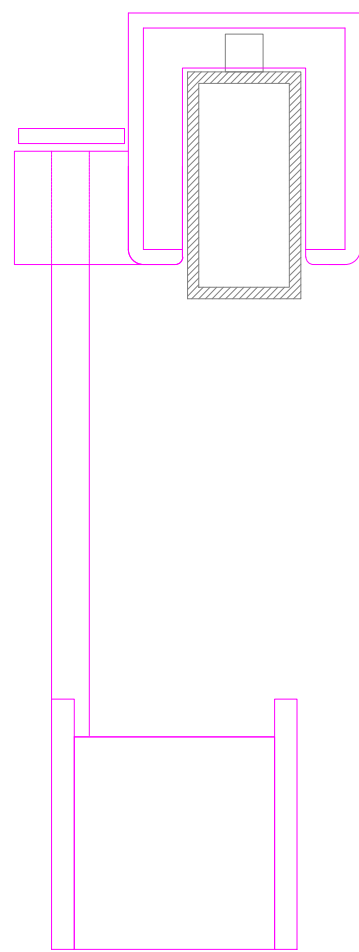


DETALLE MONTAJE
POSICION 2

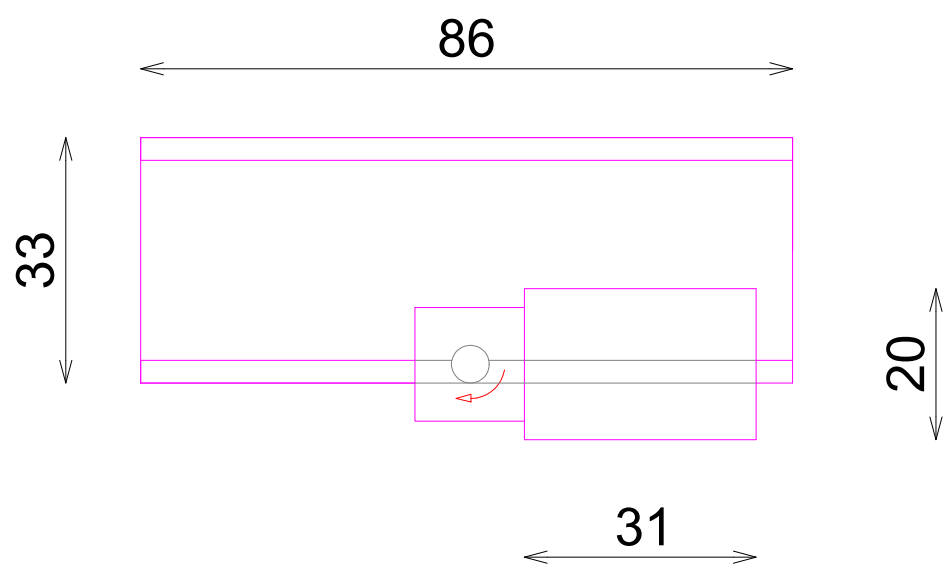

PLANTA
POSICION 1

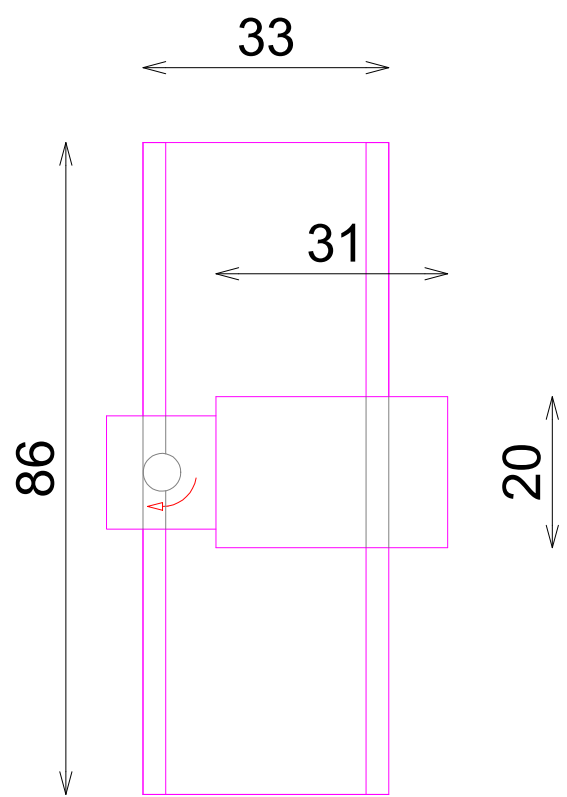

PLANTA
POSICION 2

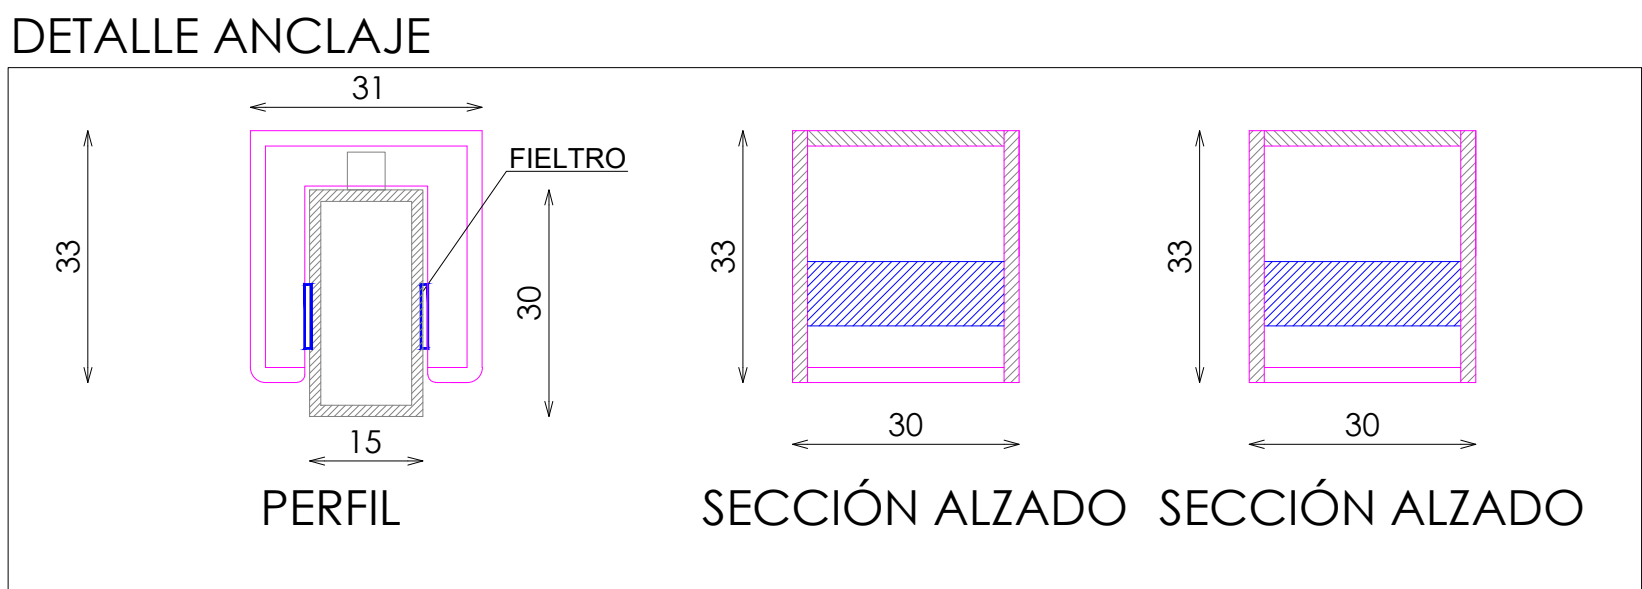

8Z70079700

DOTACION

DESCRIPCION	Uds
DOTACIÓN A ENVIAR POR TIENDA	8