


ACABADOS

- ① METAL LACADO NEGRO PINTURA POLVO 0102
- ② DM BROCHEADO ACABADO AFINACION UNDORA GRIS MEDIO

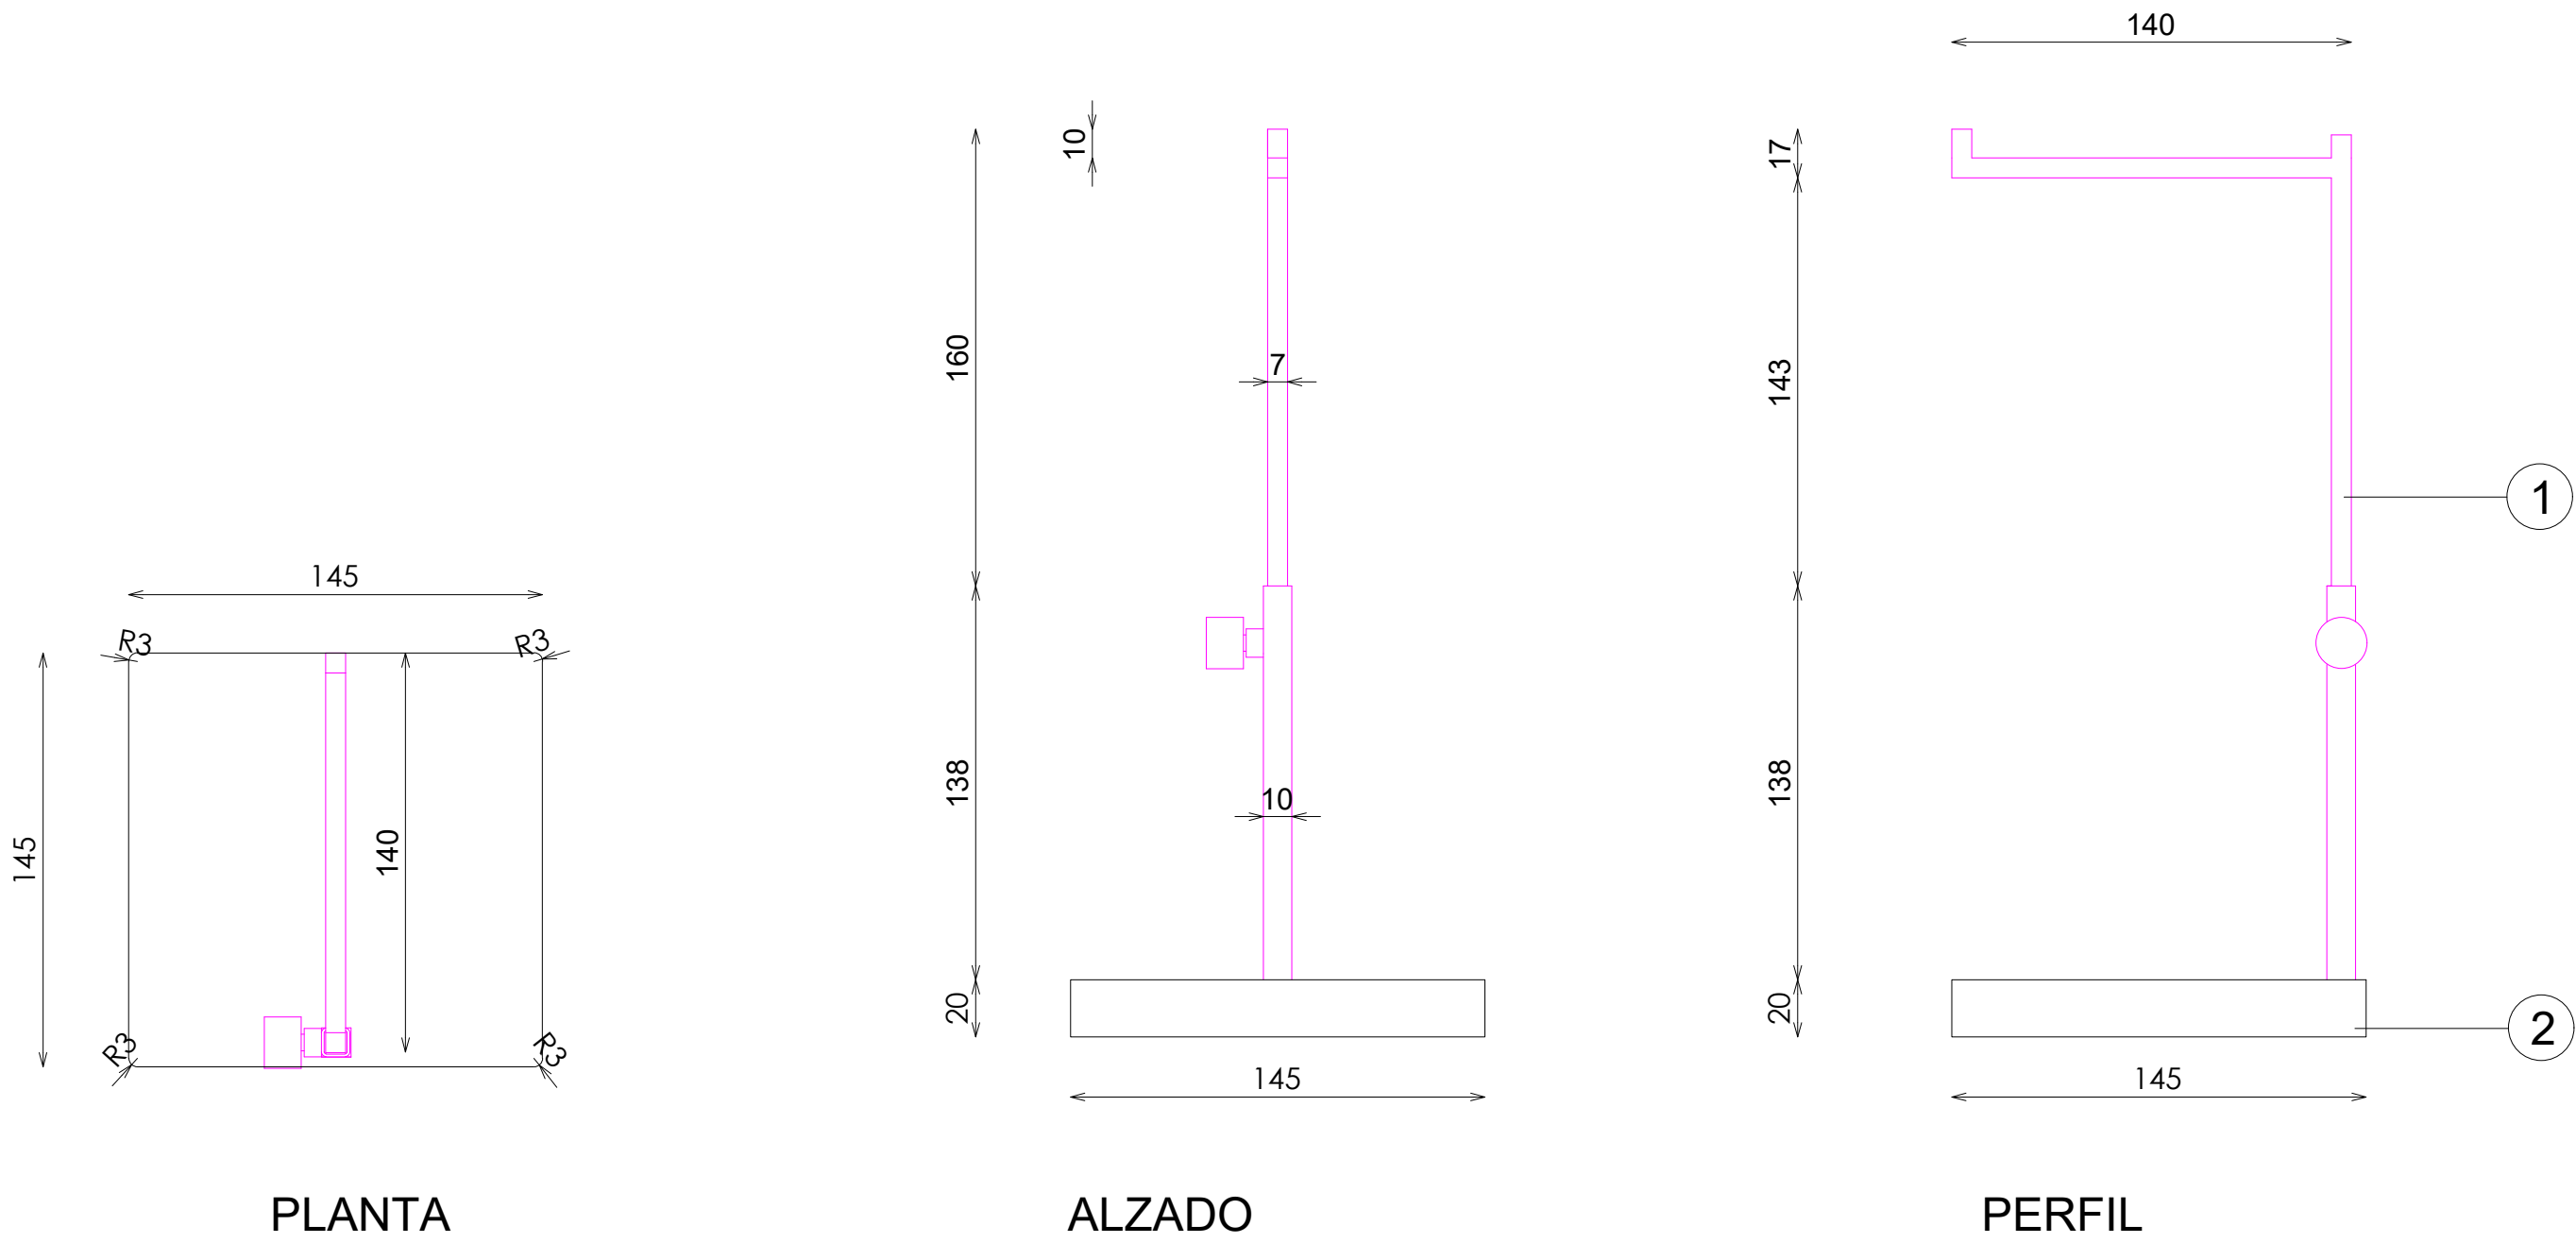

8Z70080400

DOTACION CUANDO LA TIENDA ES ESTANDAR

DESCRIPCION	UNIDADES
DOTACIÓN A ENVIAR POR TIENDAS DE MAS >1000m2	12 uds
DOTACIÓN A ENVIAR POR TIENDAS DE MENOS <1000m2	10 uds