



ACABADOS


- ① METAL LACADO AFINACION UNDORA

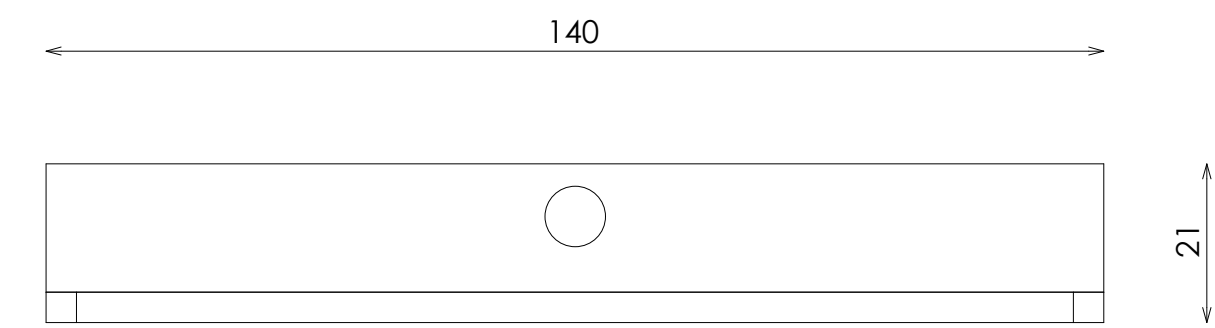


ALZADO

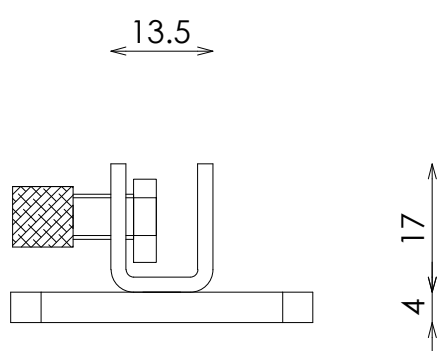

PERFIL

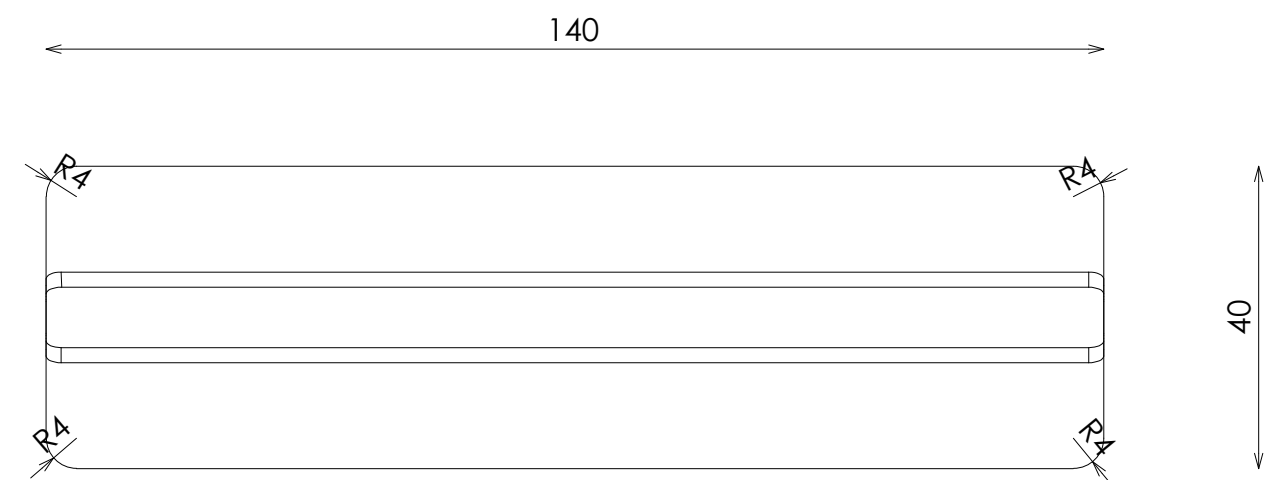


PLANTA

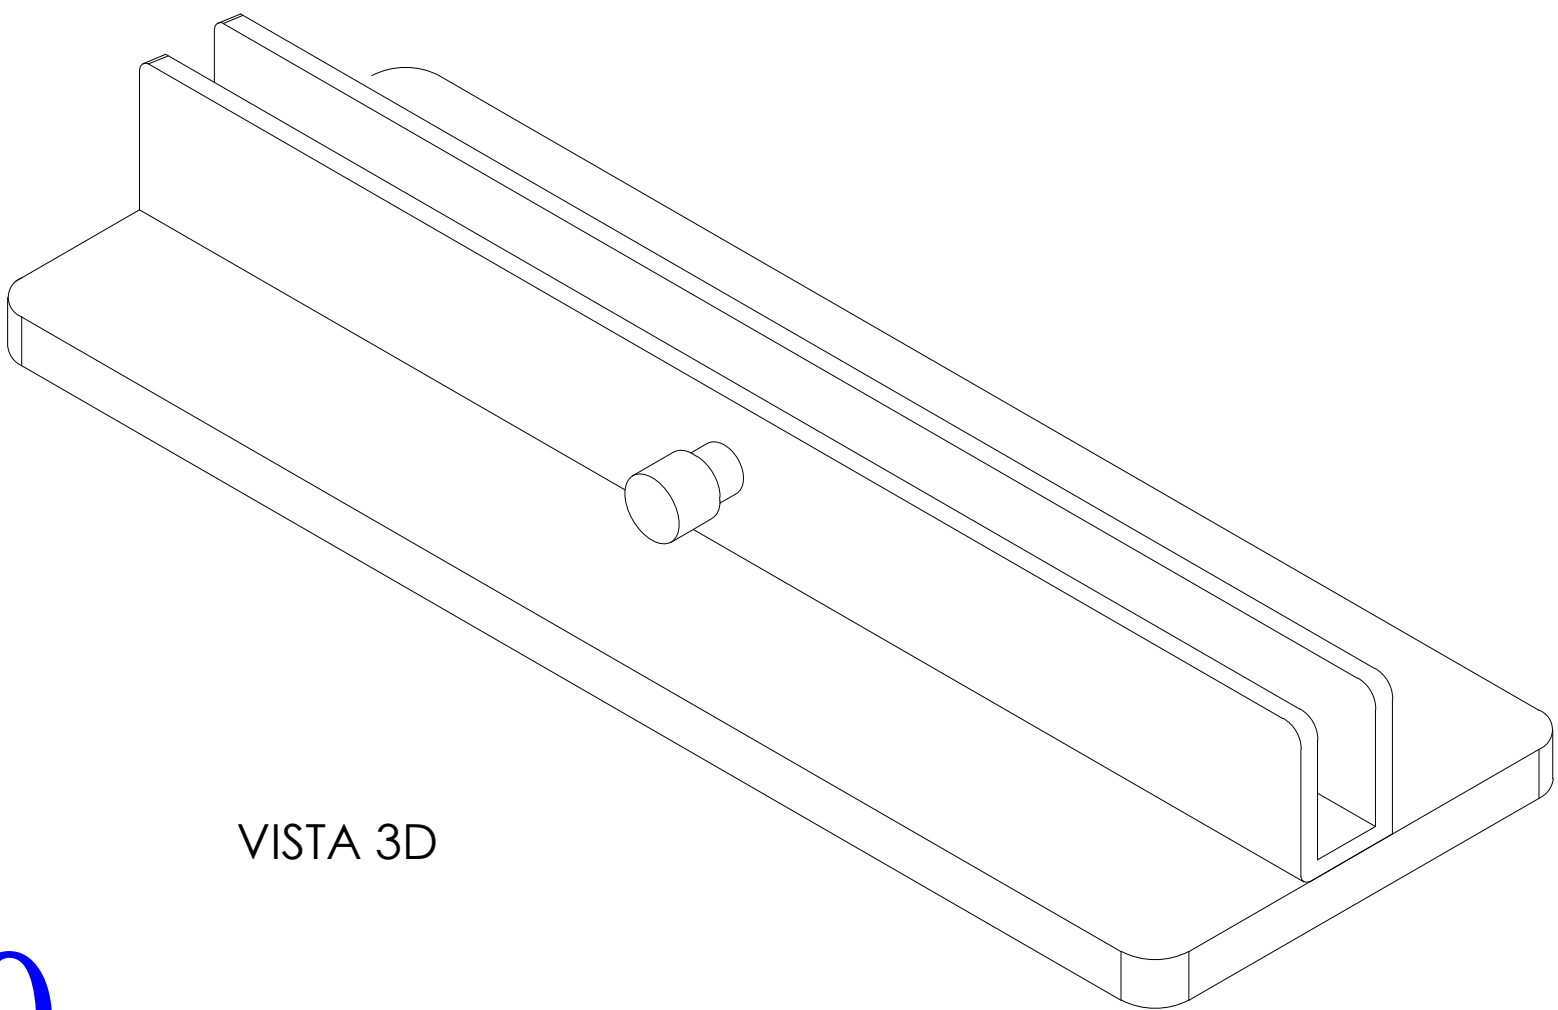


VISTA 3D

DETALLE ANCLAJE

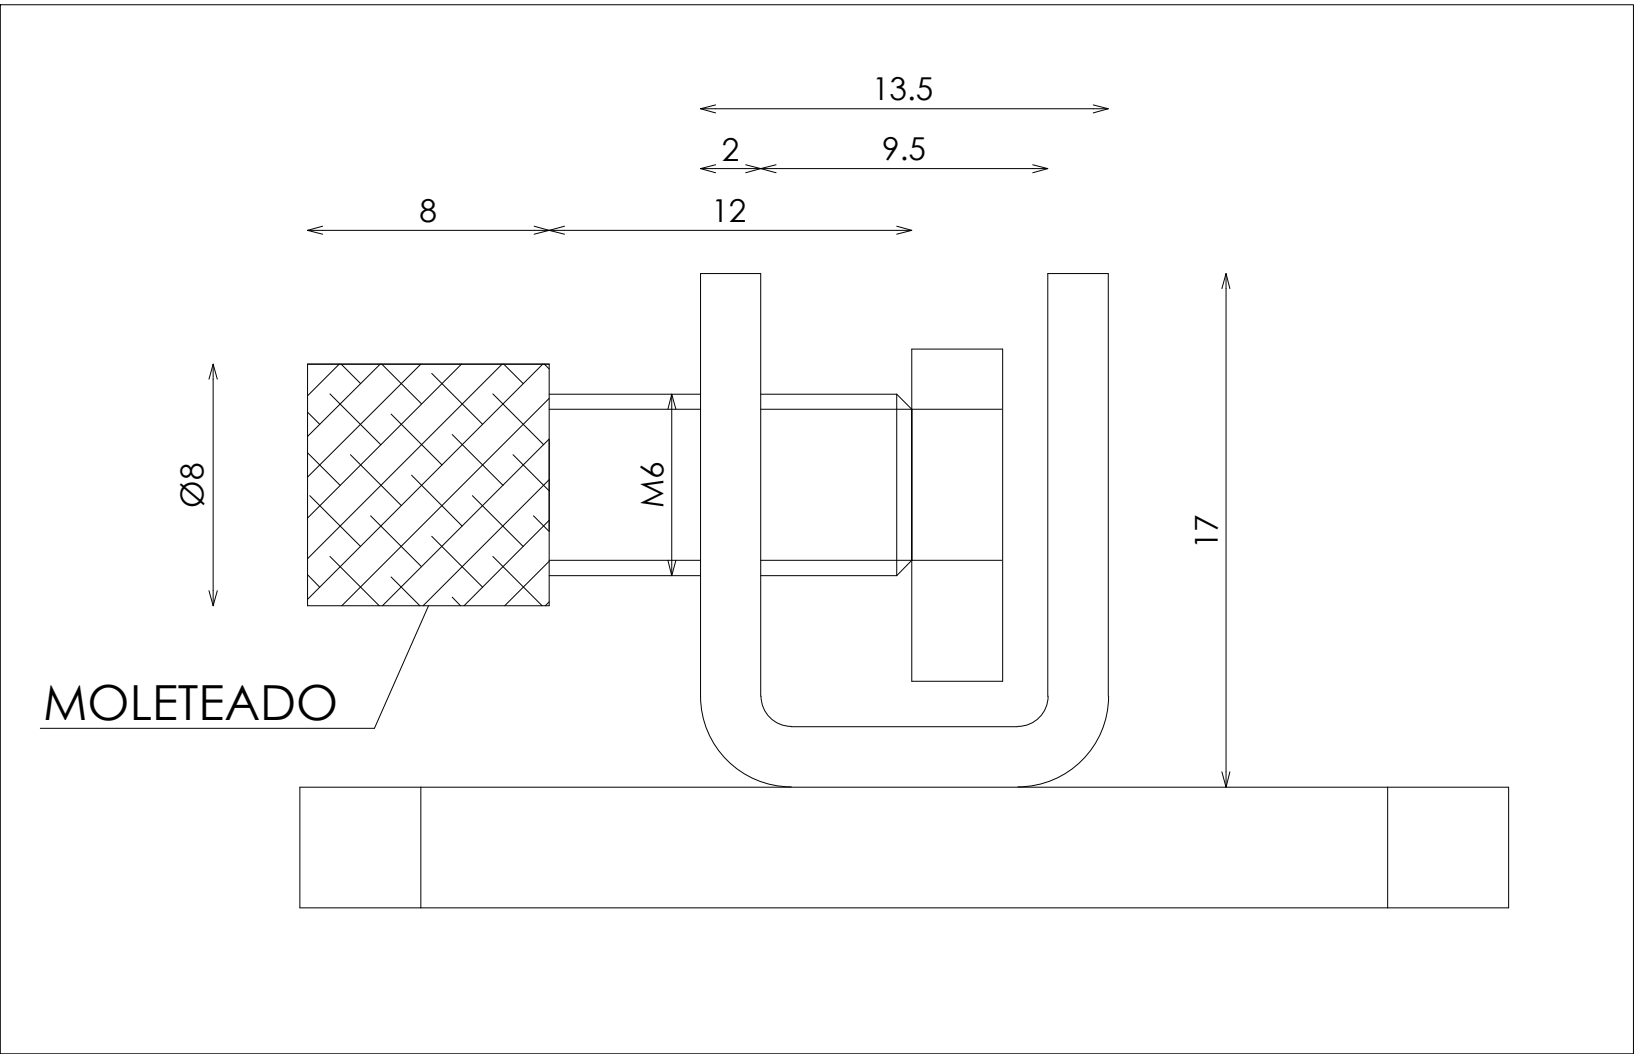

DETALLE CHAPA REMACHADA

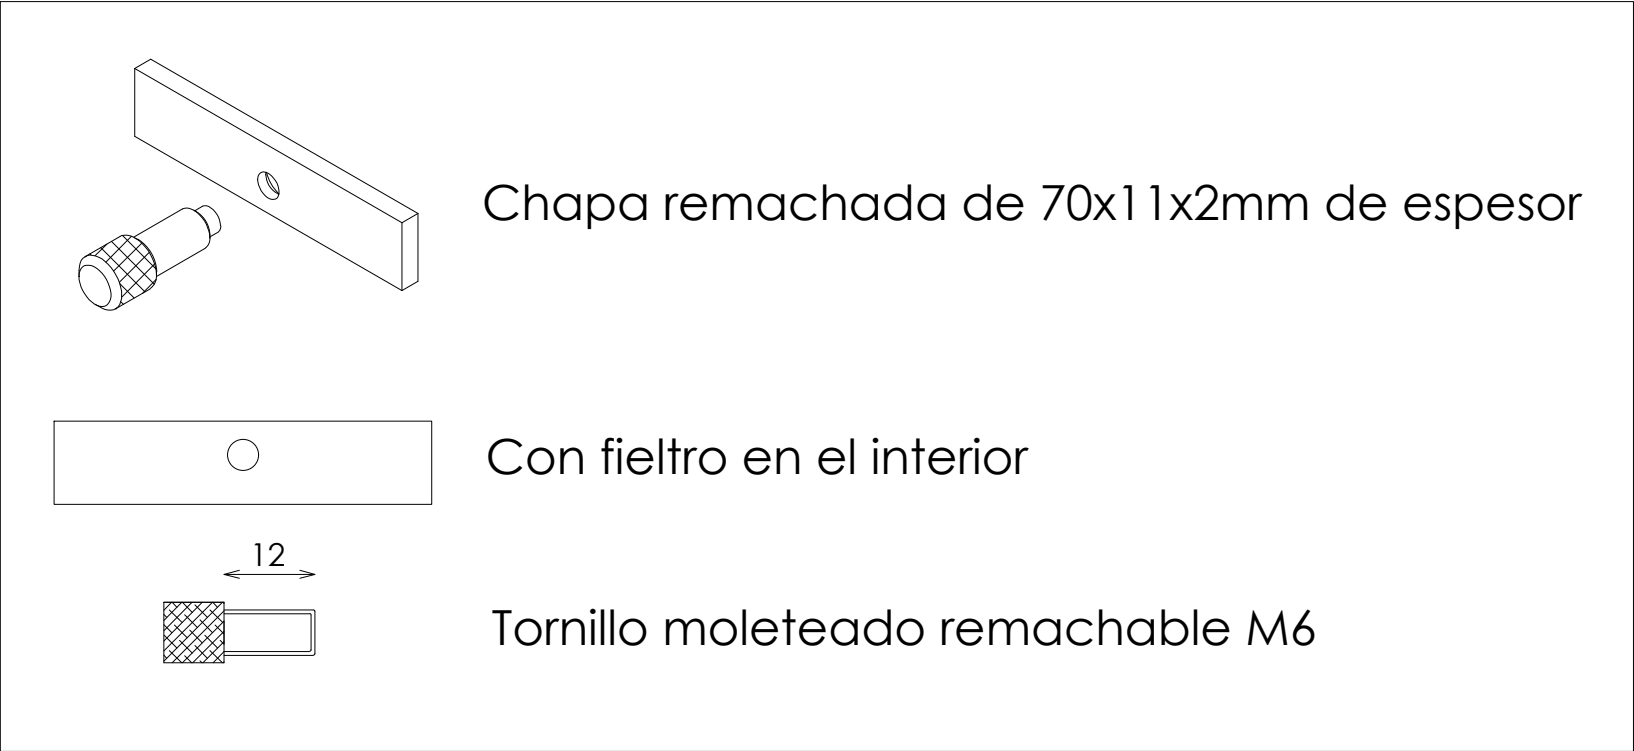

8Z70082900