



ACABADOS


- ① METAL LACADO NEGRO PINTURA POLVO 0102

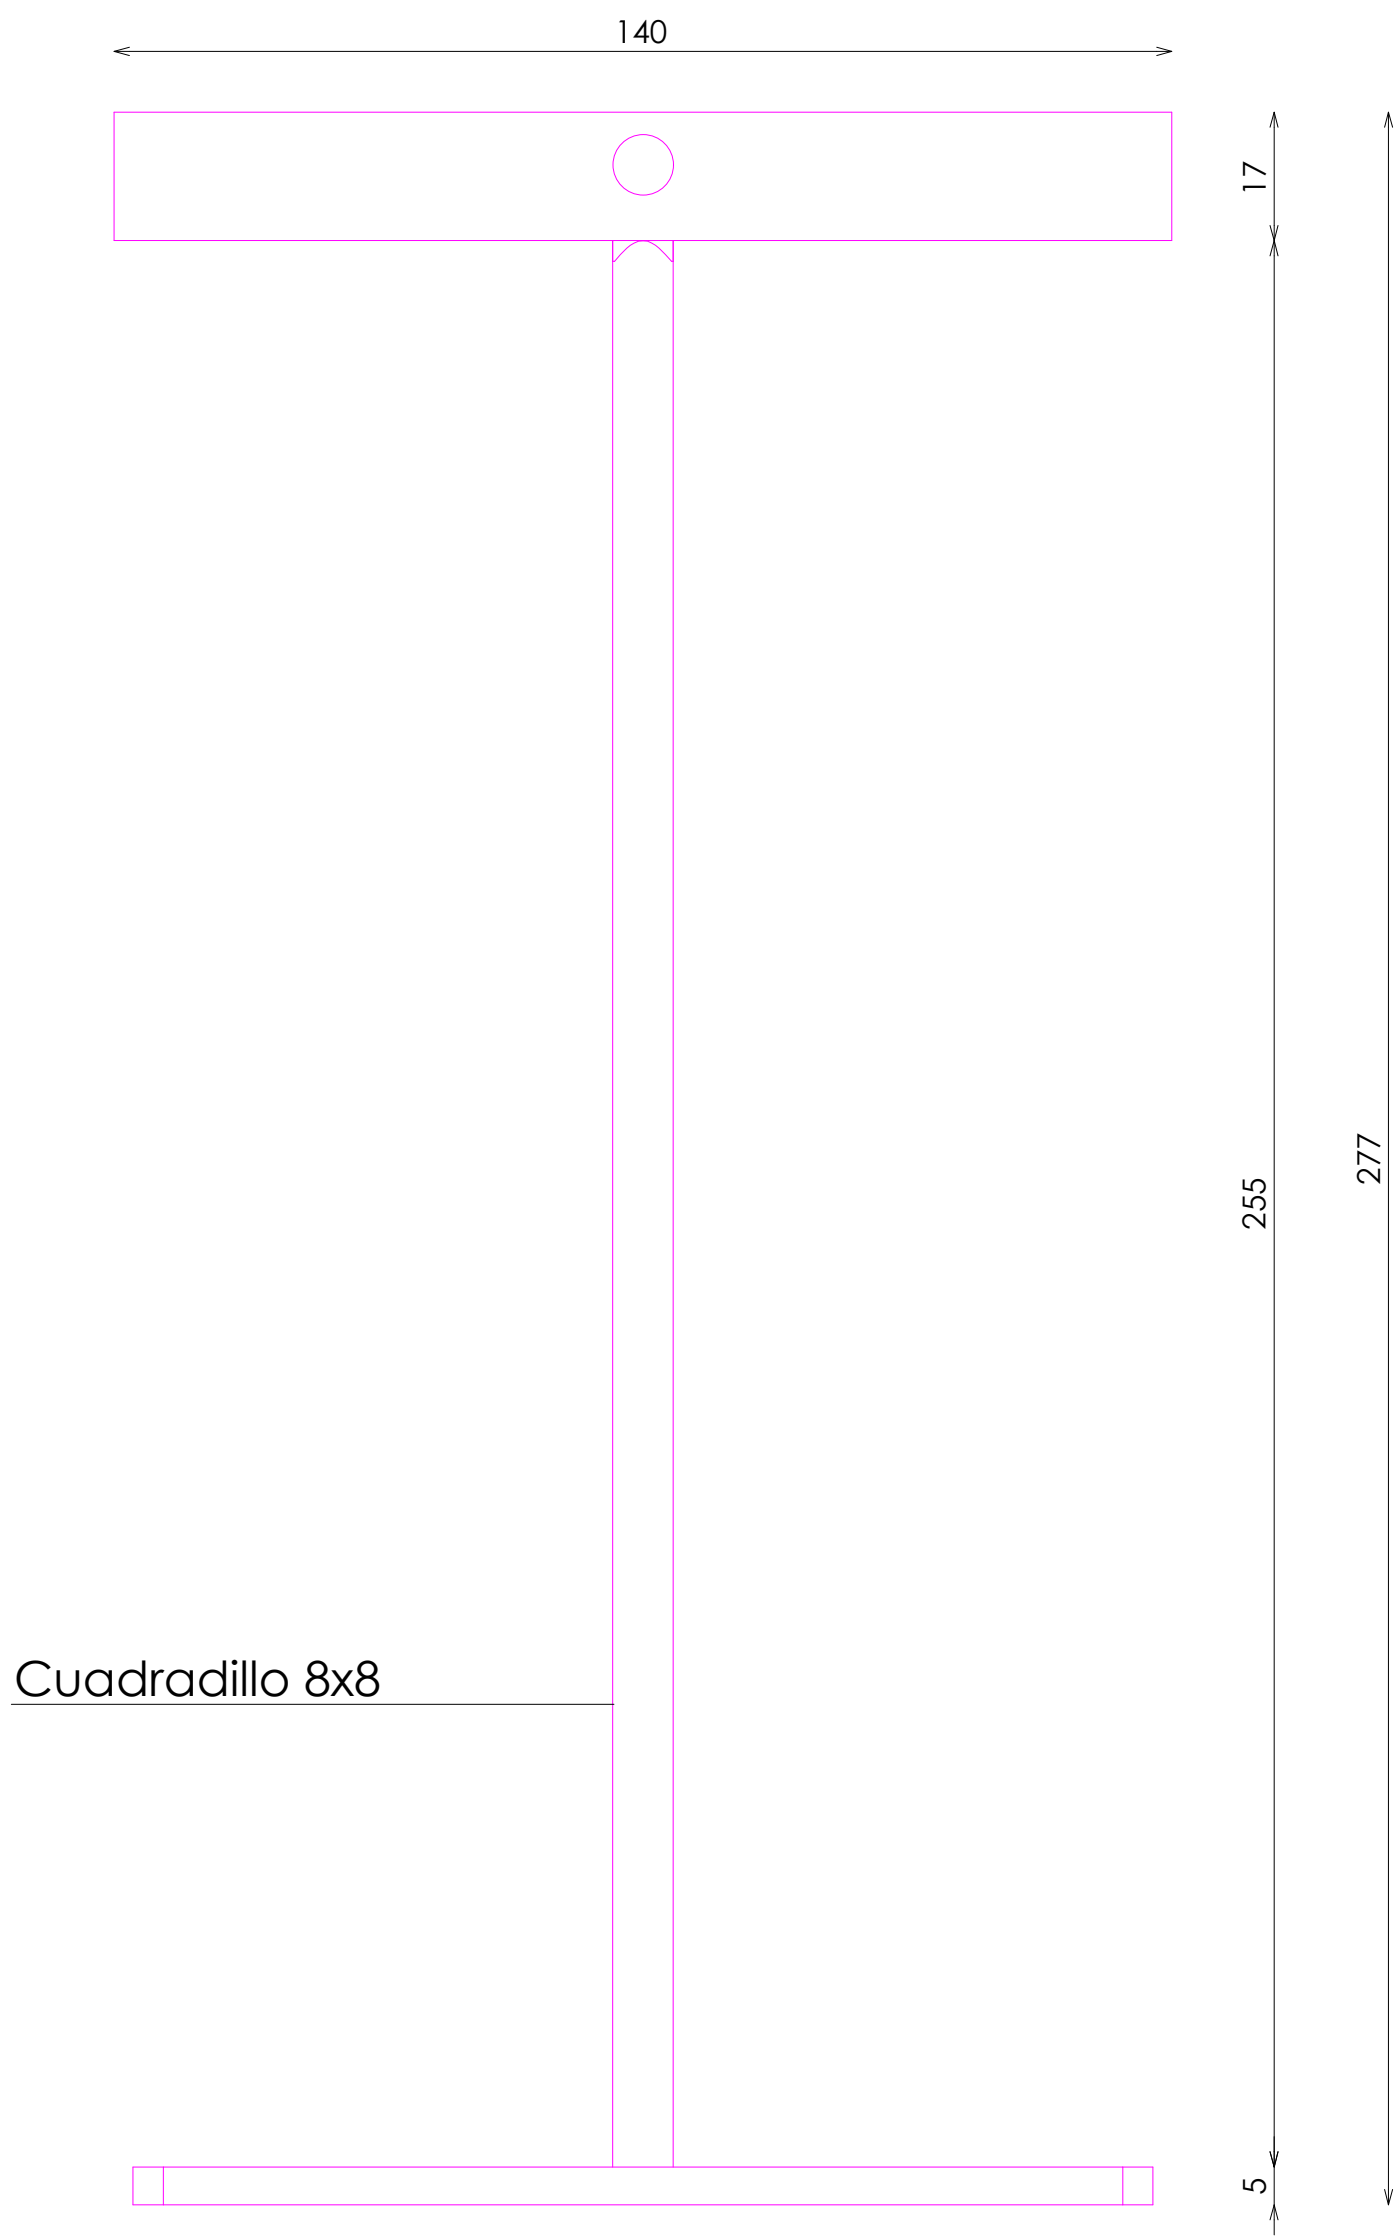

ALZADO

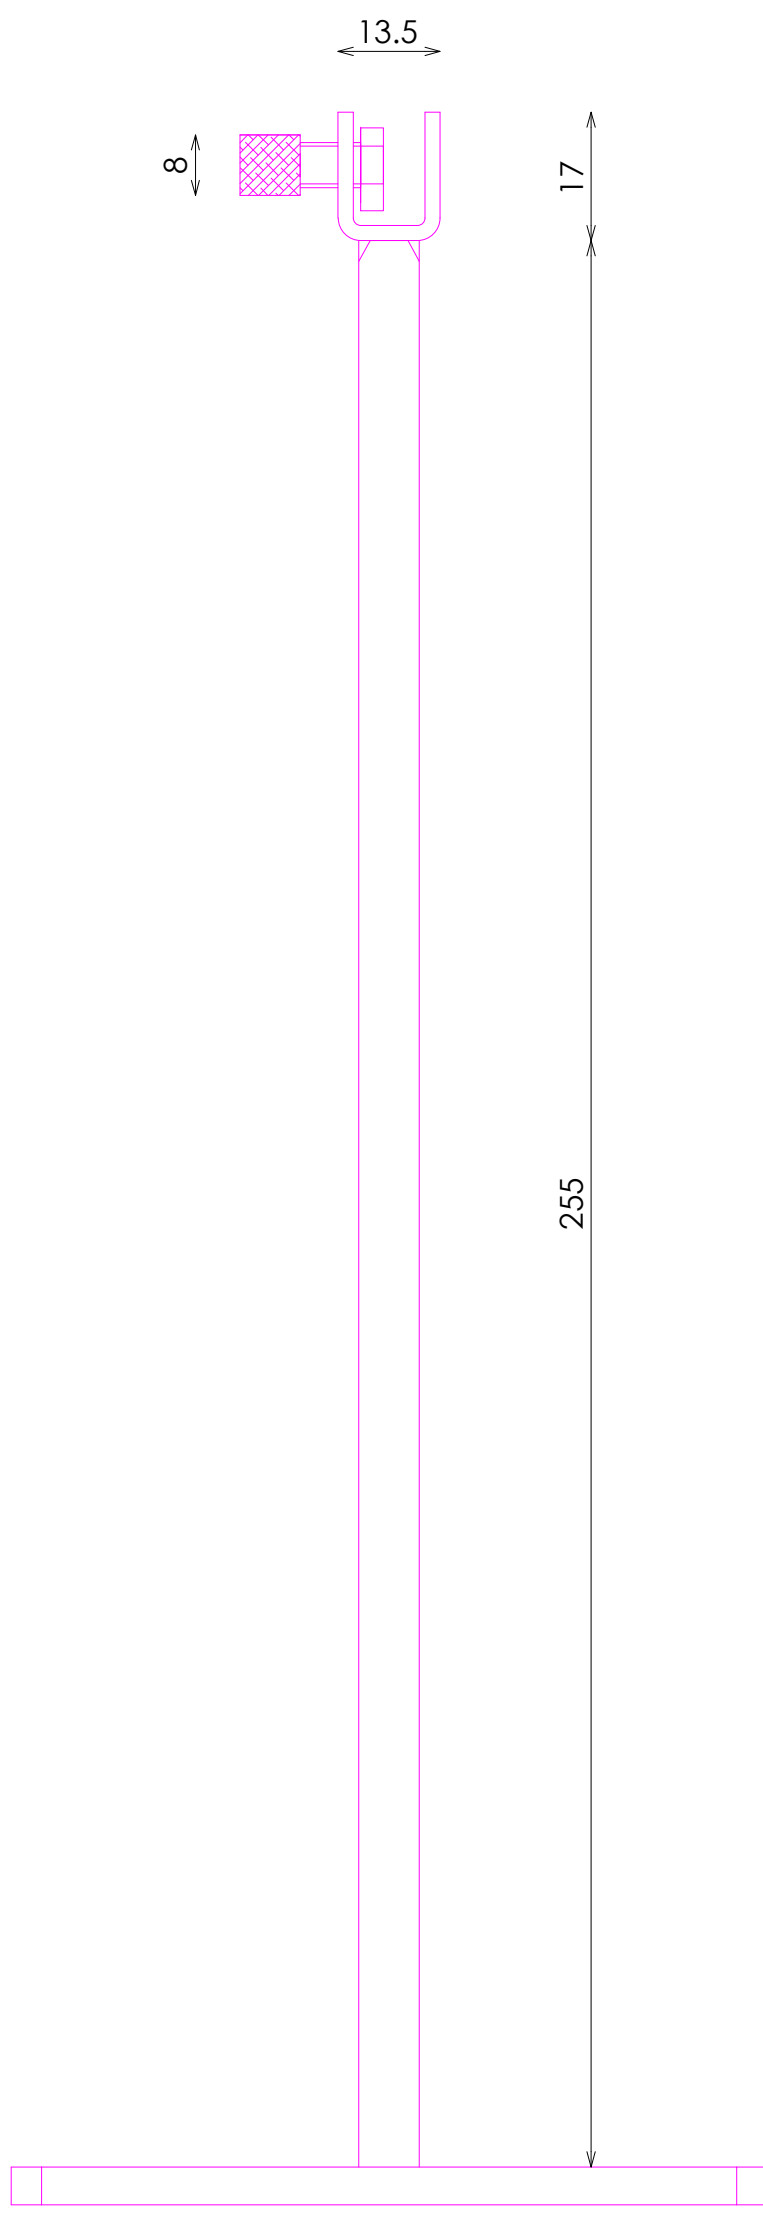


PERFIL

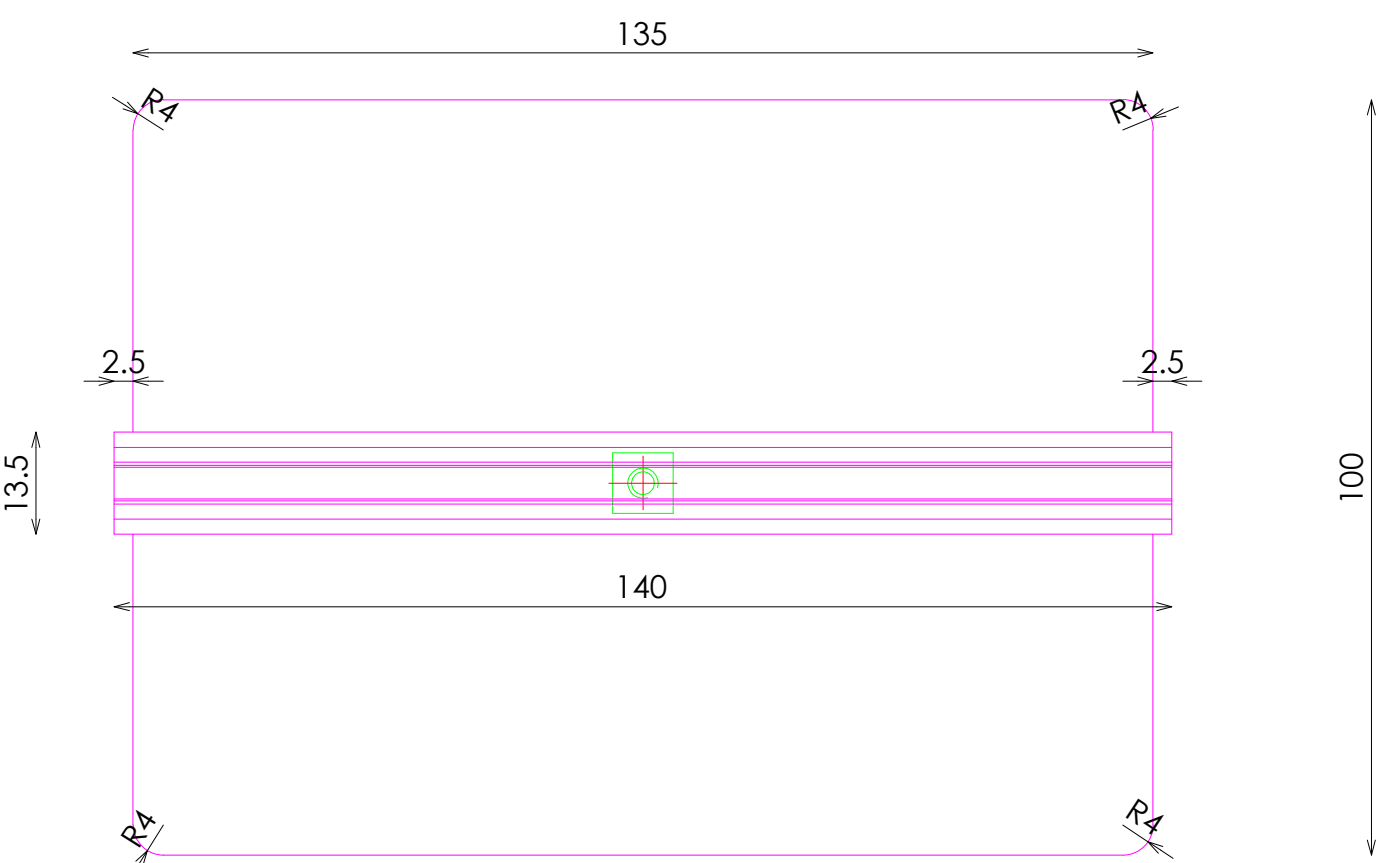


PLANTA

8Z70083000

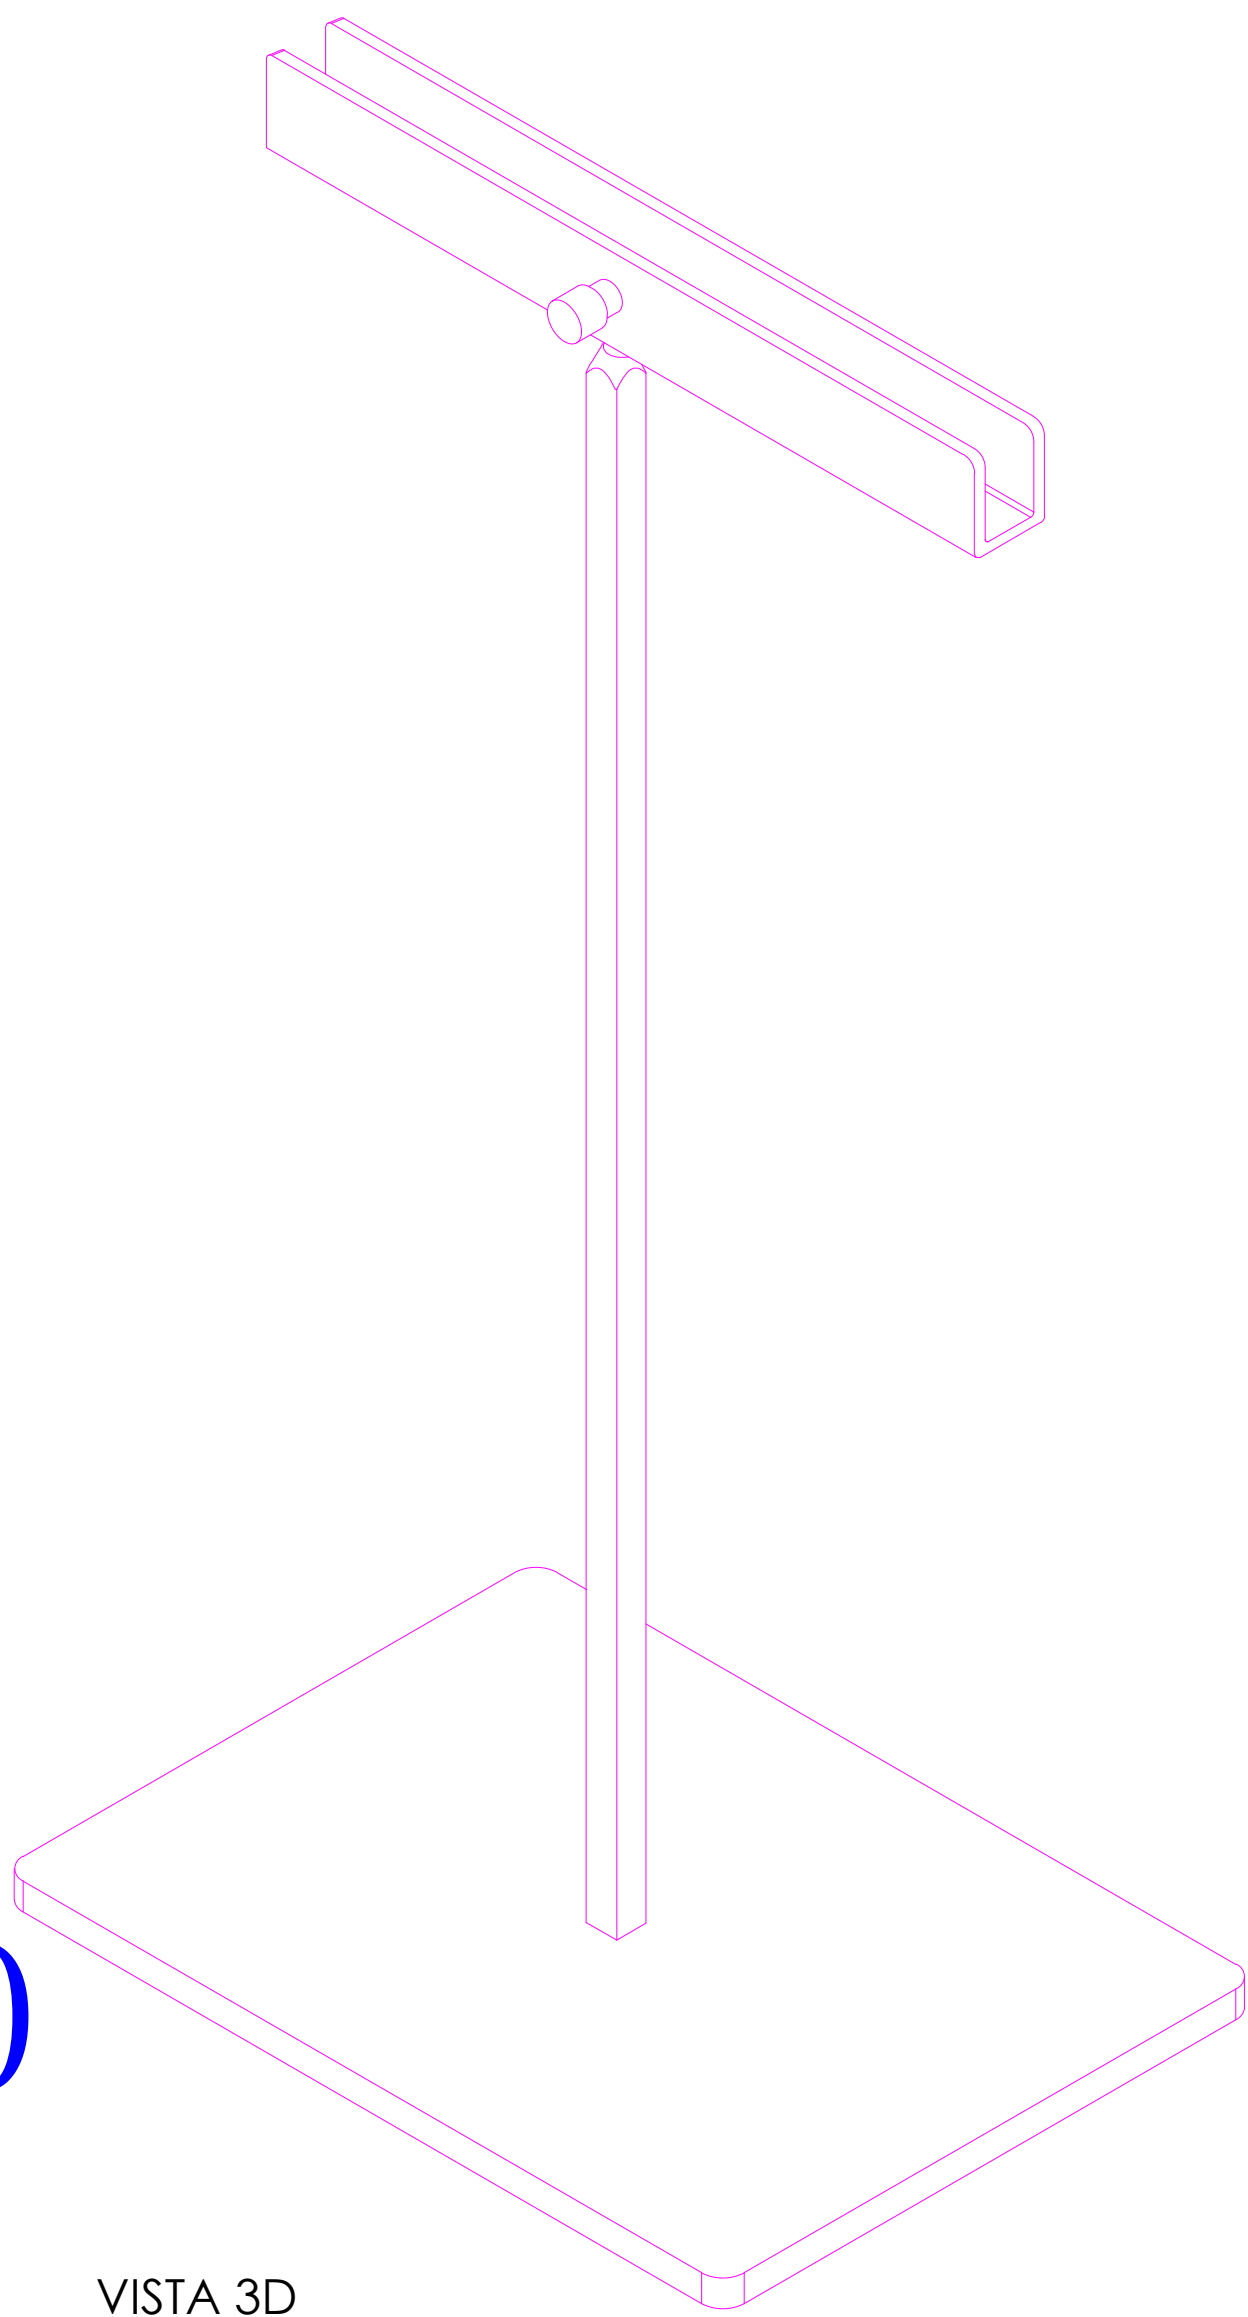

VISTA 3D

DETALLE ANCLAJE

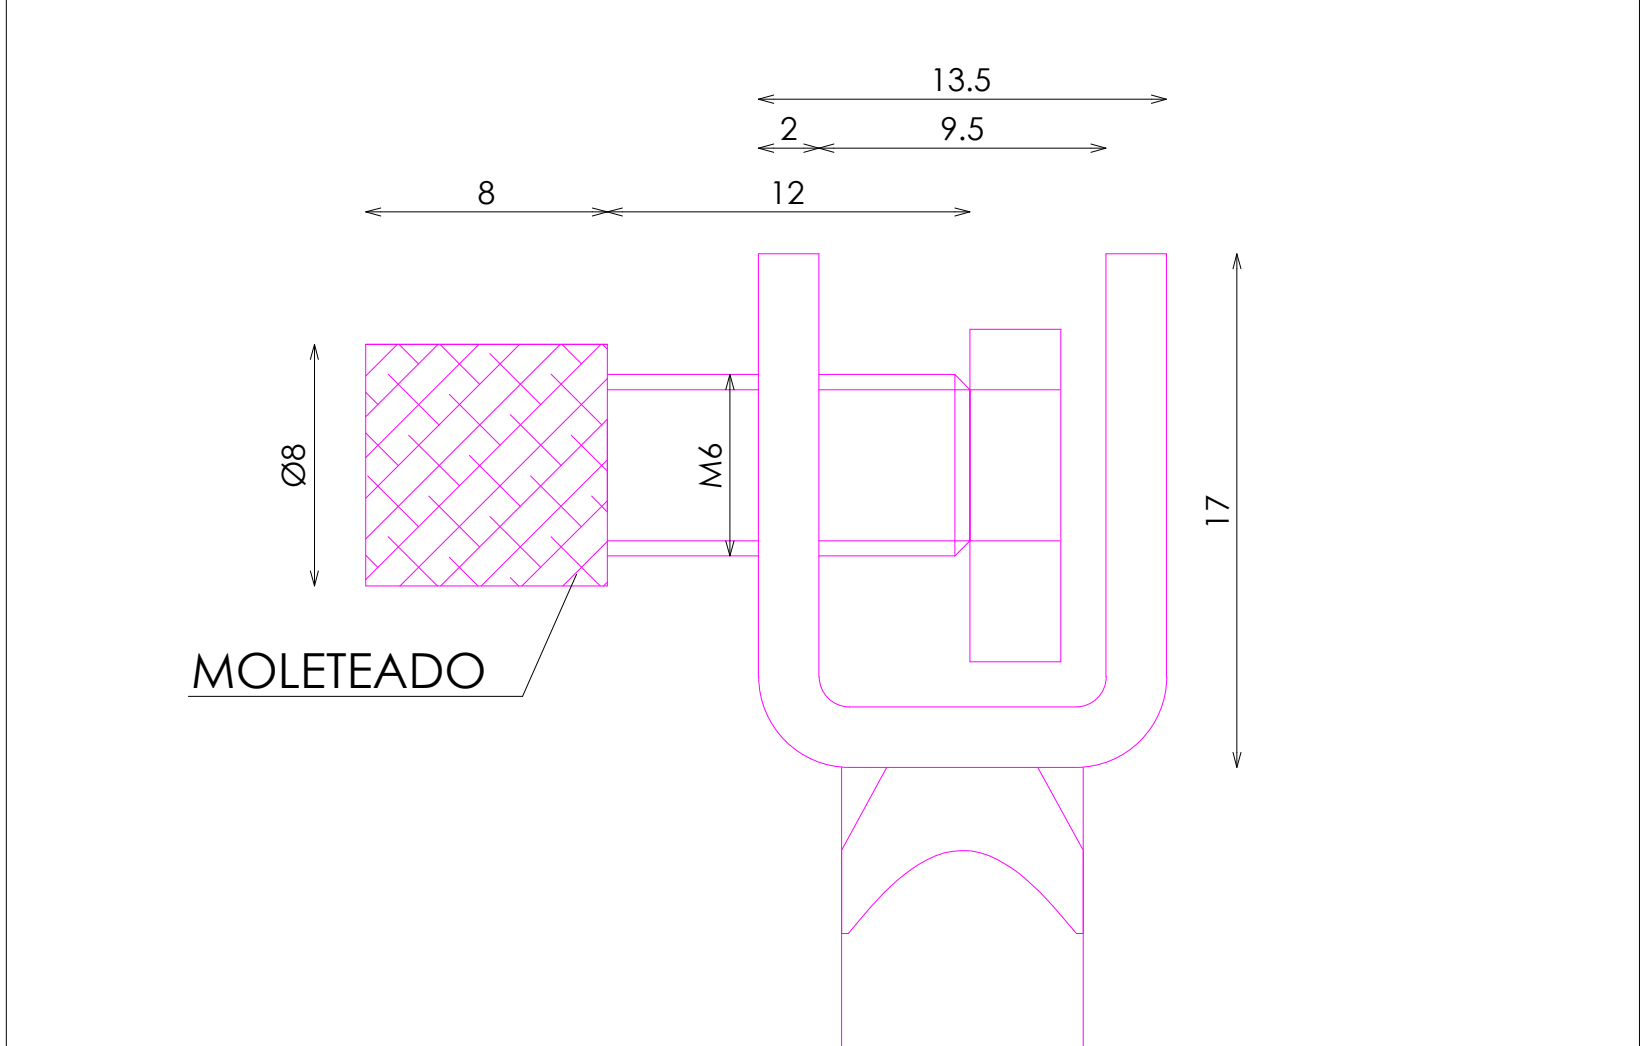

DETALLE CHAPA REMACHADA

