

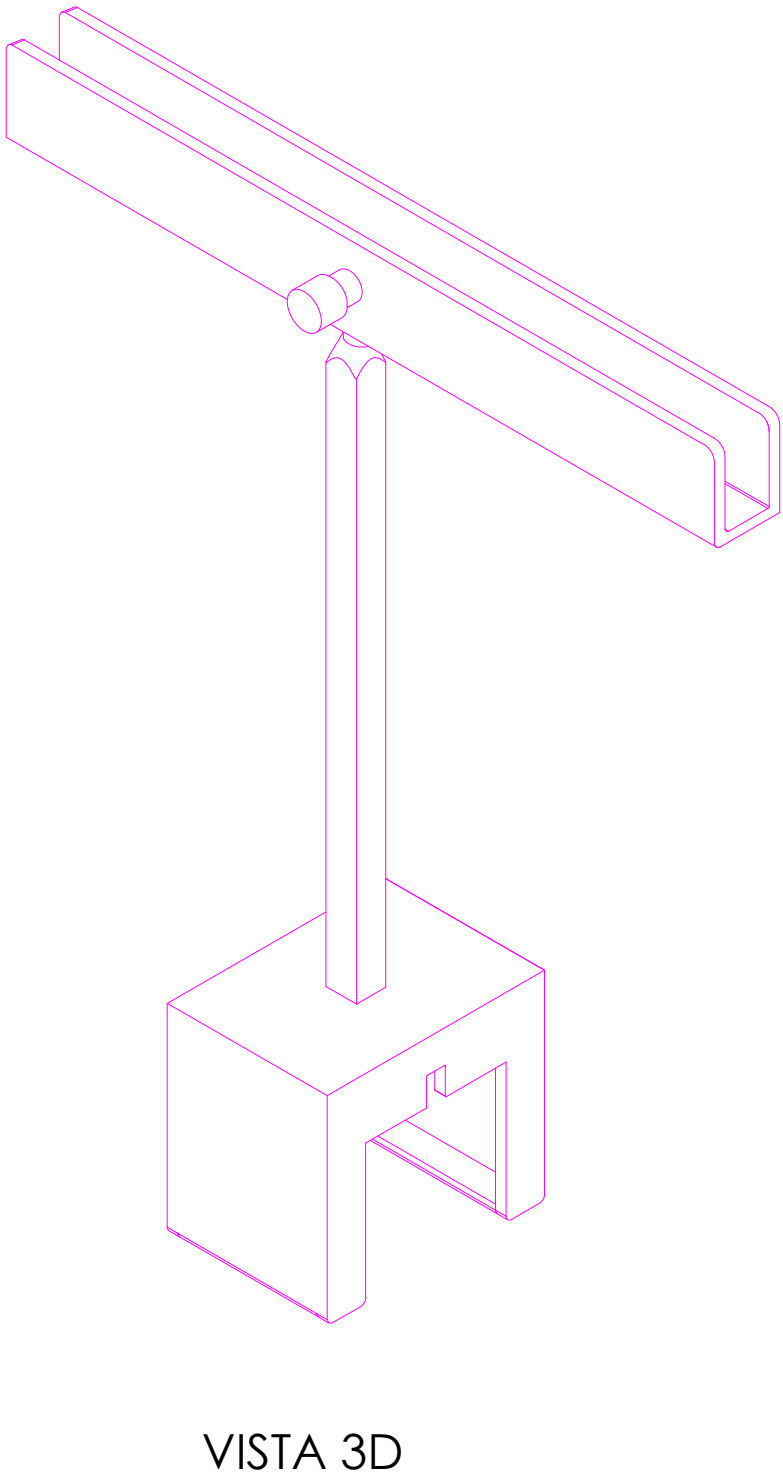


ACABADOS


- ① METAL LACADO NEGRO PINTURA POLVO 0102

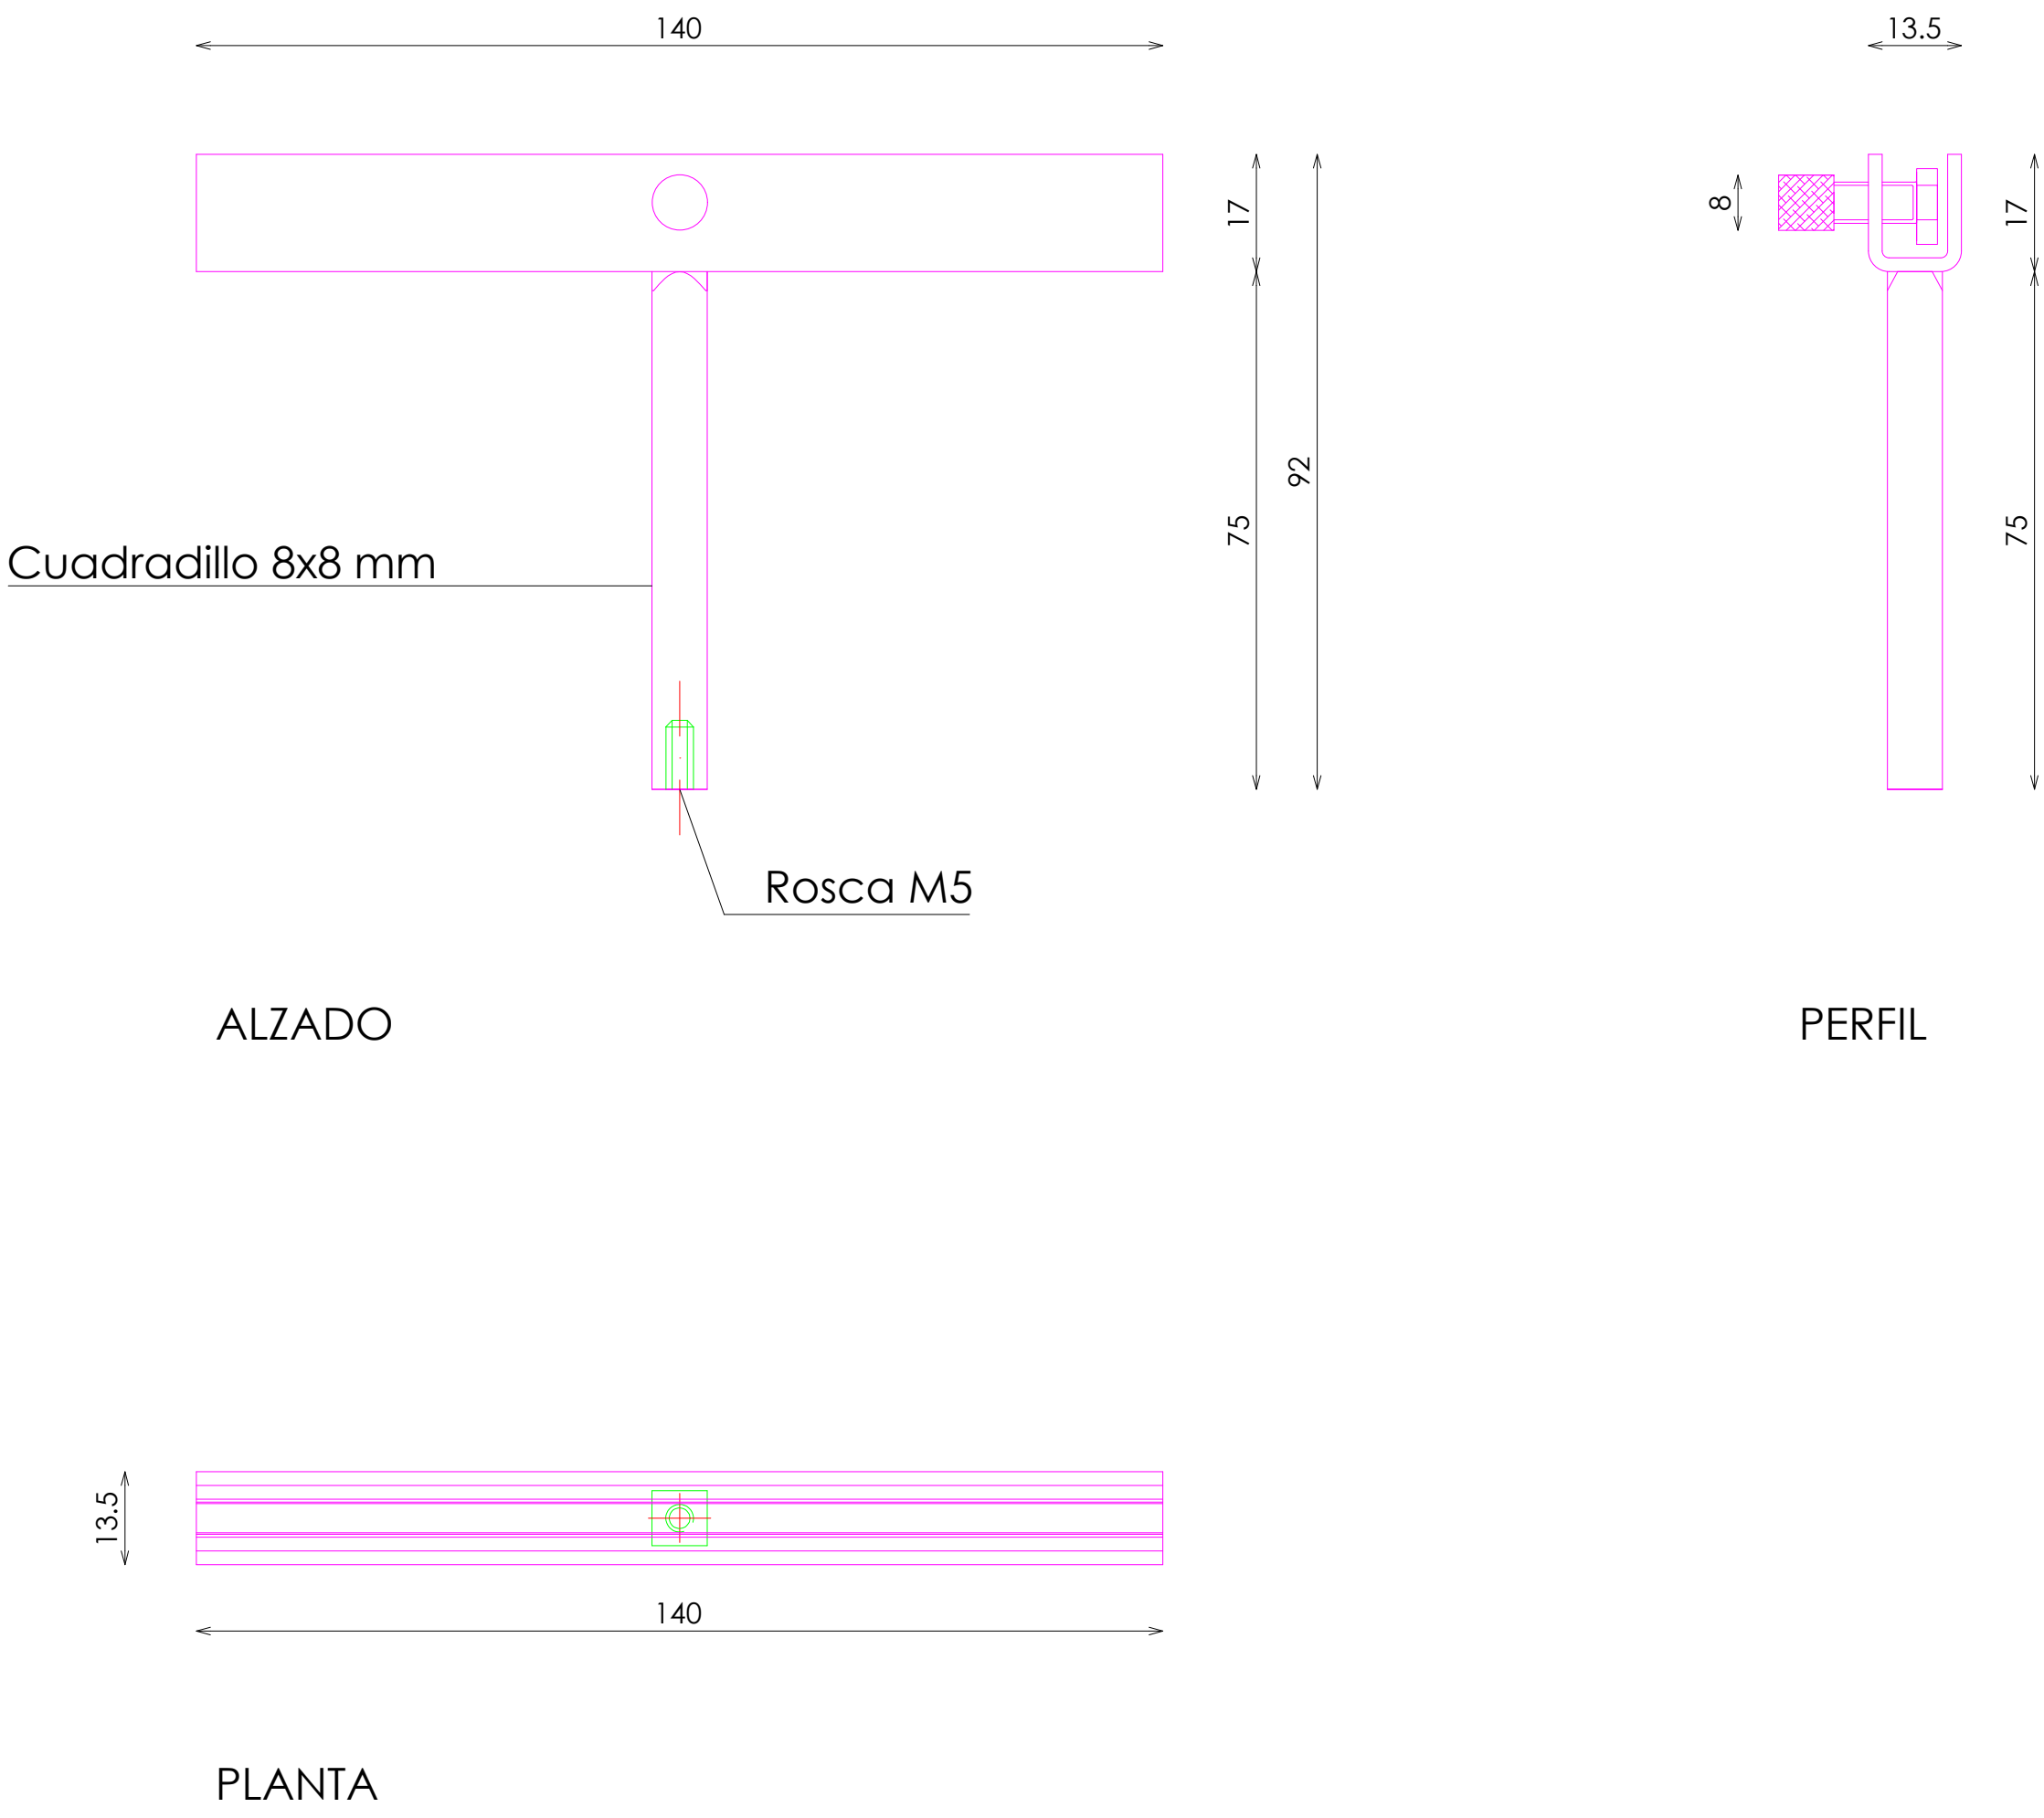


DETALLE ANCLAJE

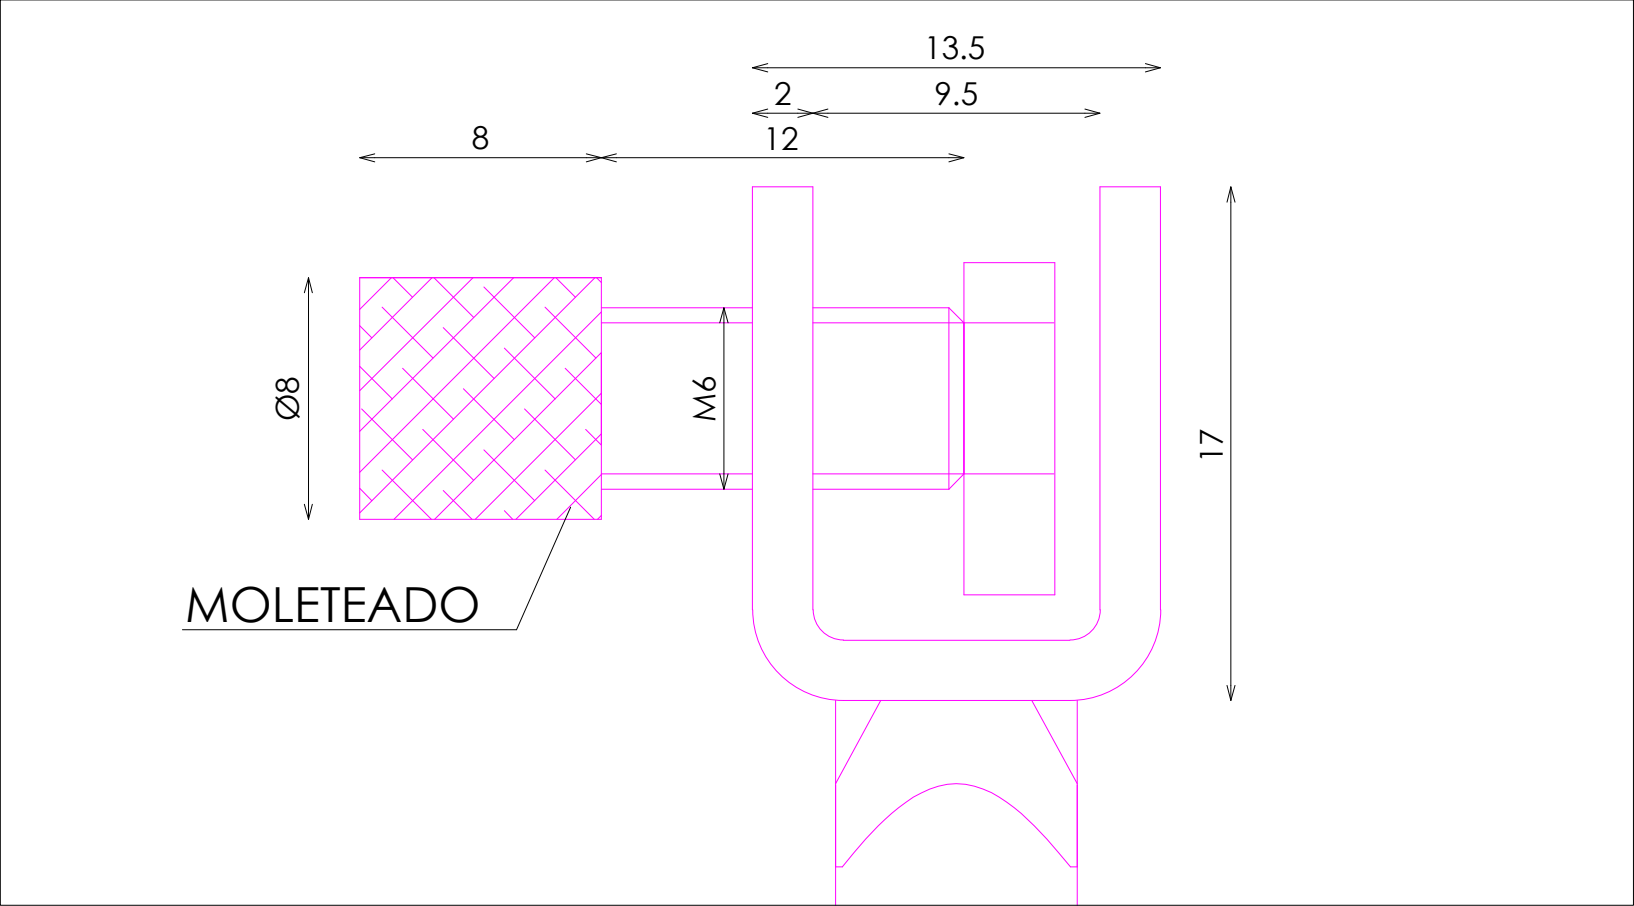

DETALLE CHAPA REMACHADA

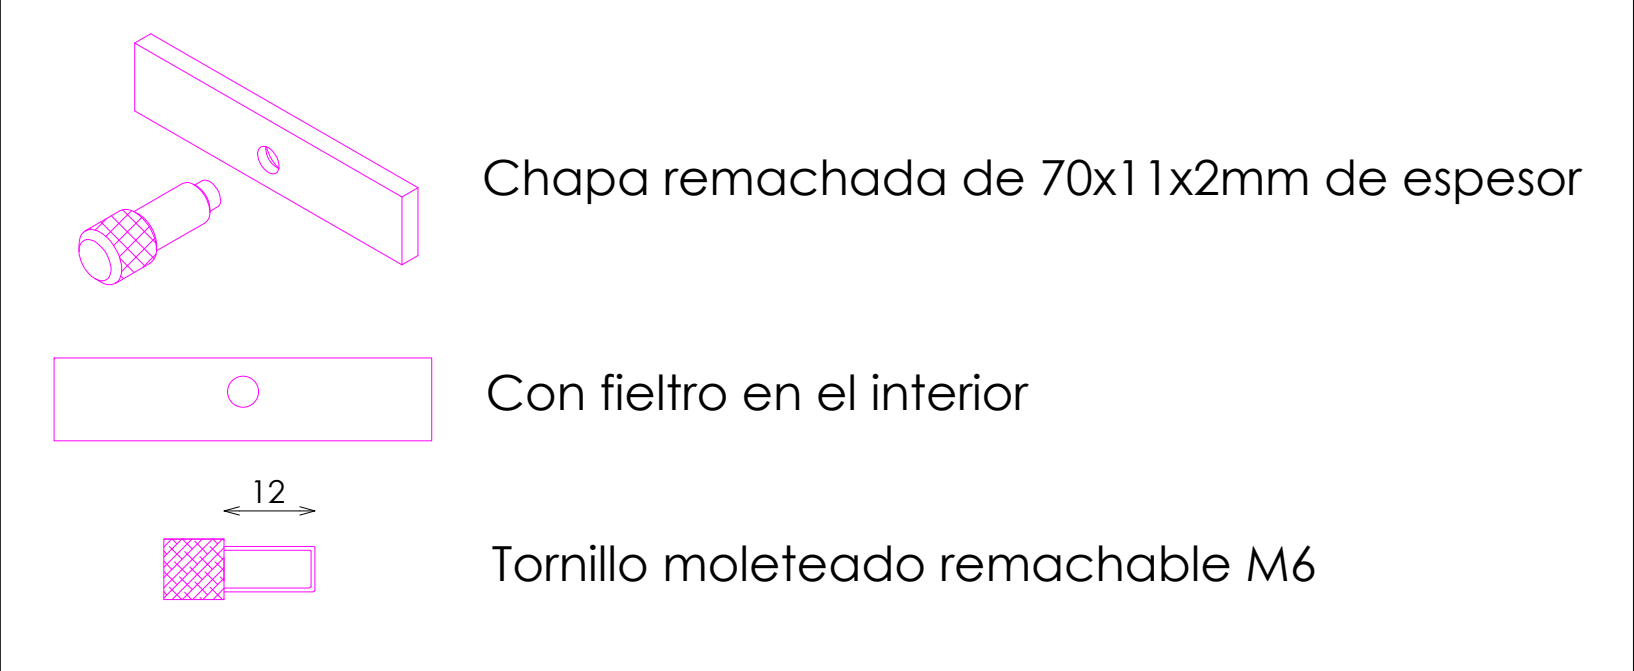

DETALLE ANCLAJE

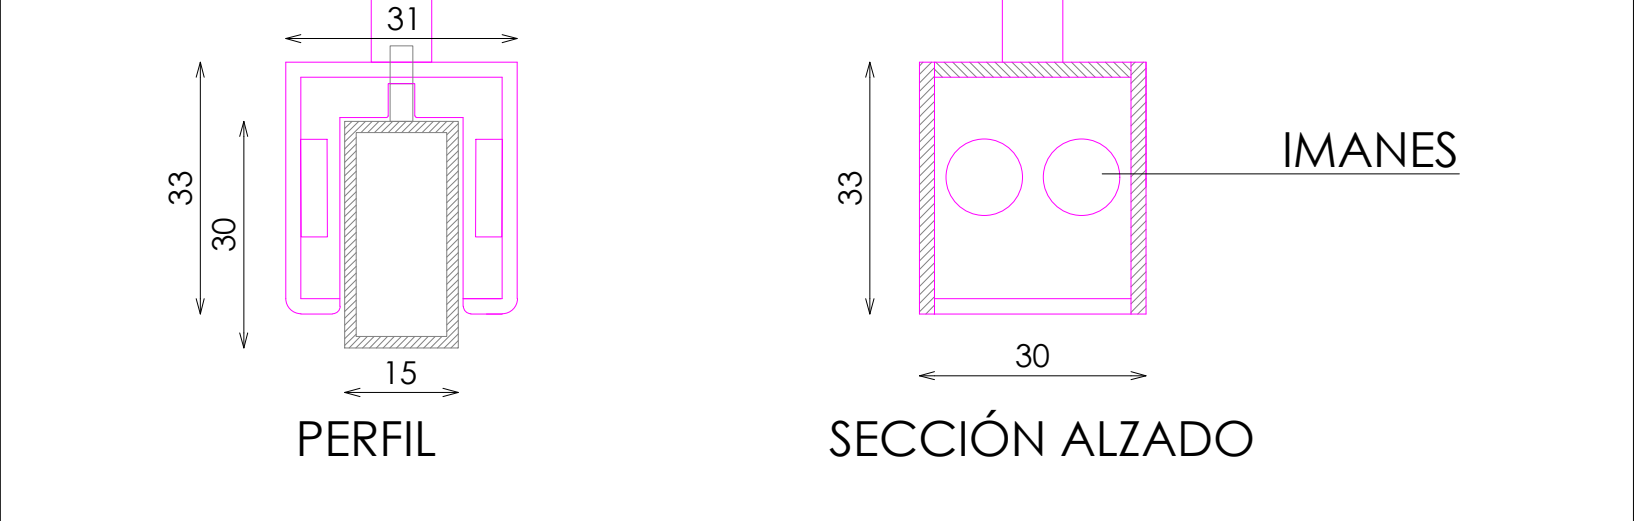

8Z70083200