



ACABADOS


- ① ACERO INOX SATINADO ESTANDAR. REF 2202

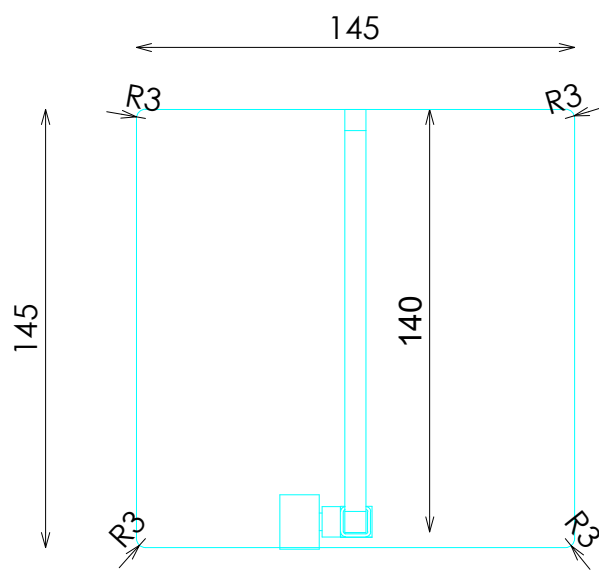

PLANTA

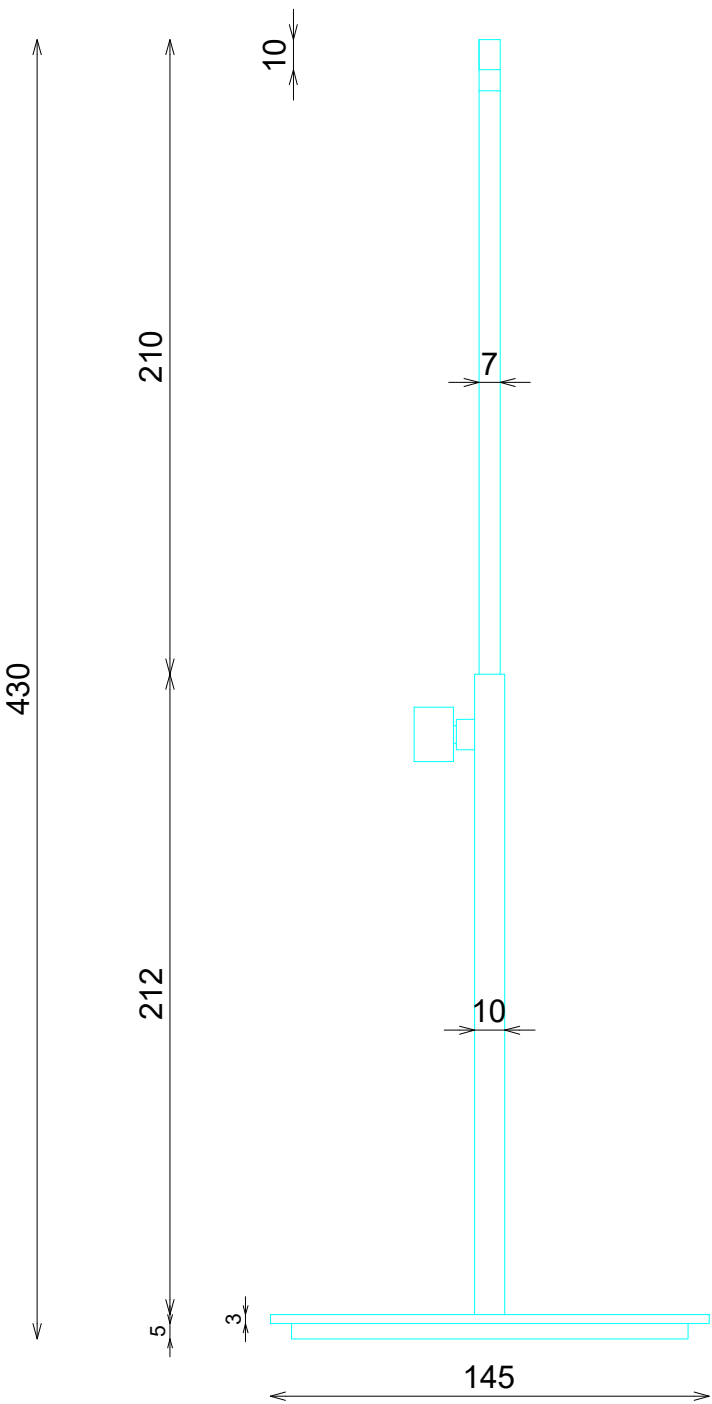

ALZADO

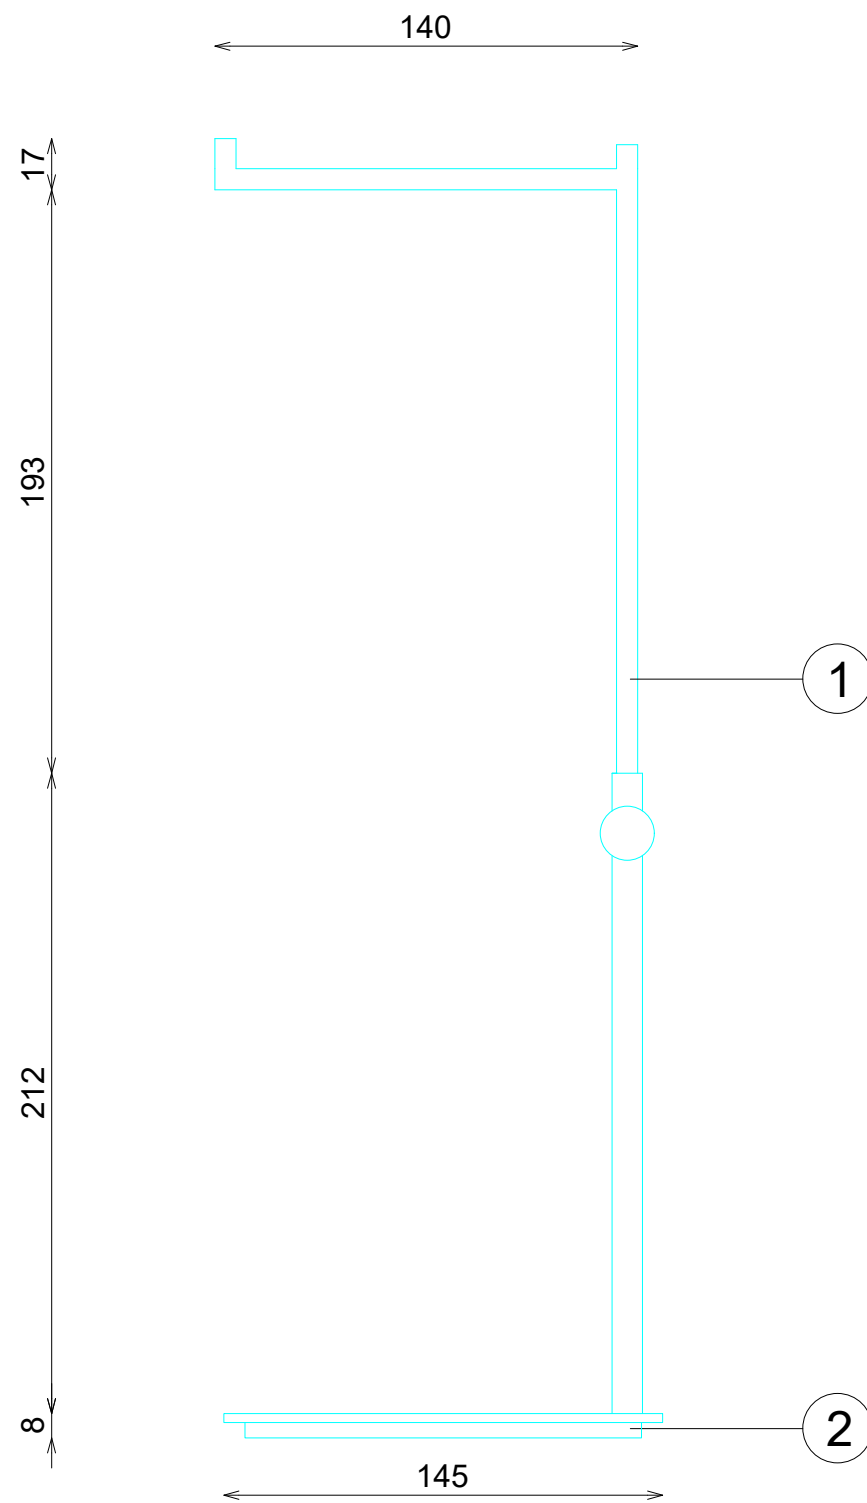

PERFIL

8Z70084500

DOTACION

DESCRIPCION	Uds
DOTACIÓN A ENVIAR POR TIENDA. PETICION DPTO MERCHANDISING	12