



ACABADOS

- ① METAL LACADO NEGRO PINTURA POLVO 0102


*NOTA:
SIN FIELTRO PARA QUE SE PUEDA UTILIZAR CON AMBOS LADOS

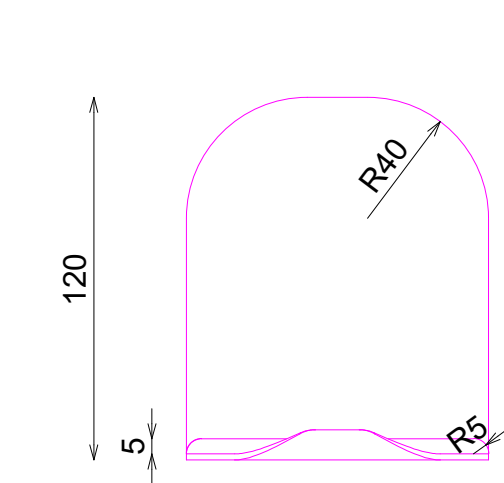


ALZADO

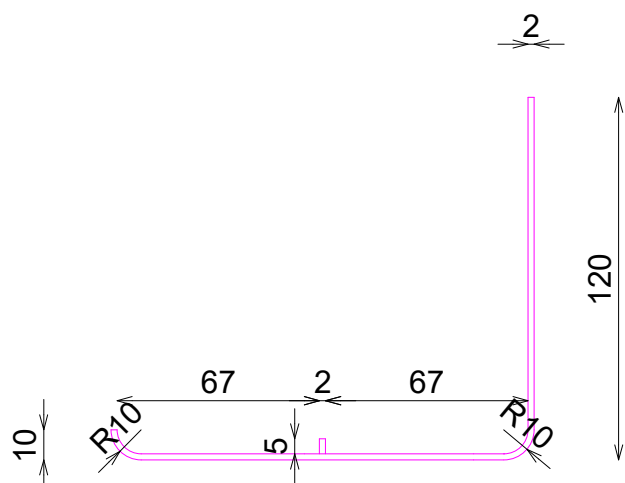

LATERAL

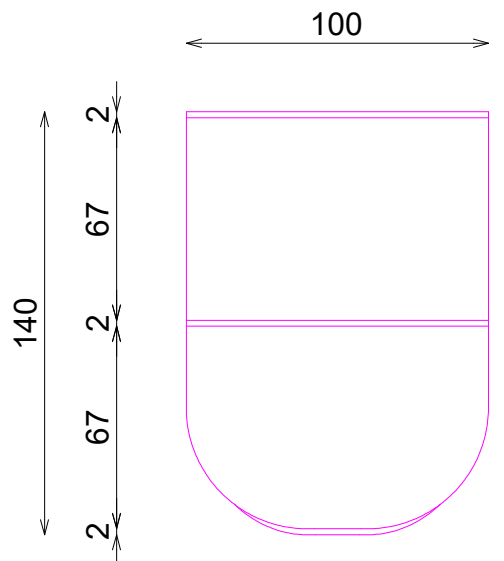

PLANTA

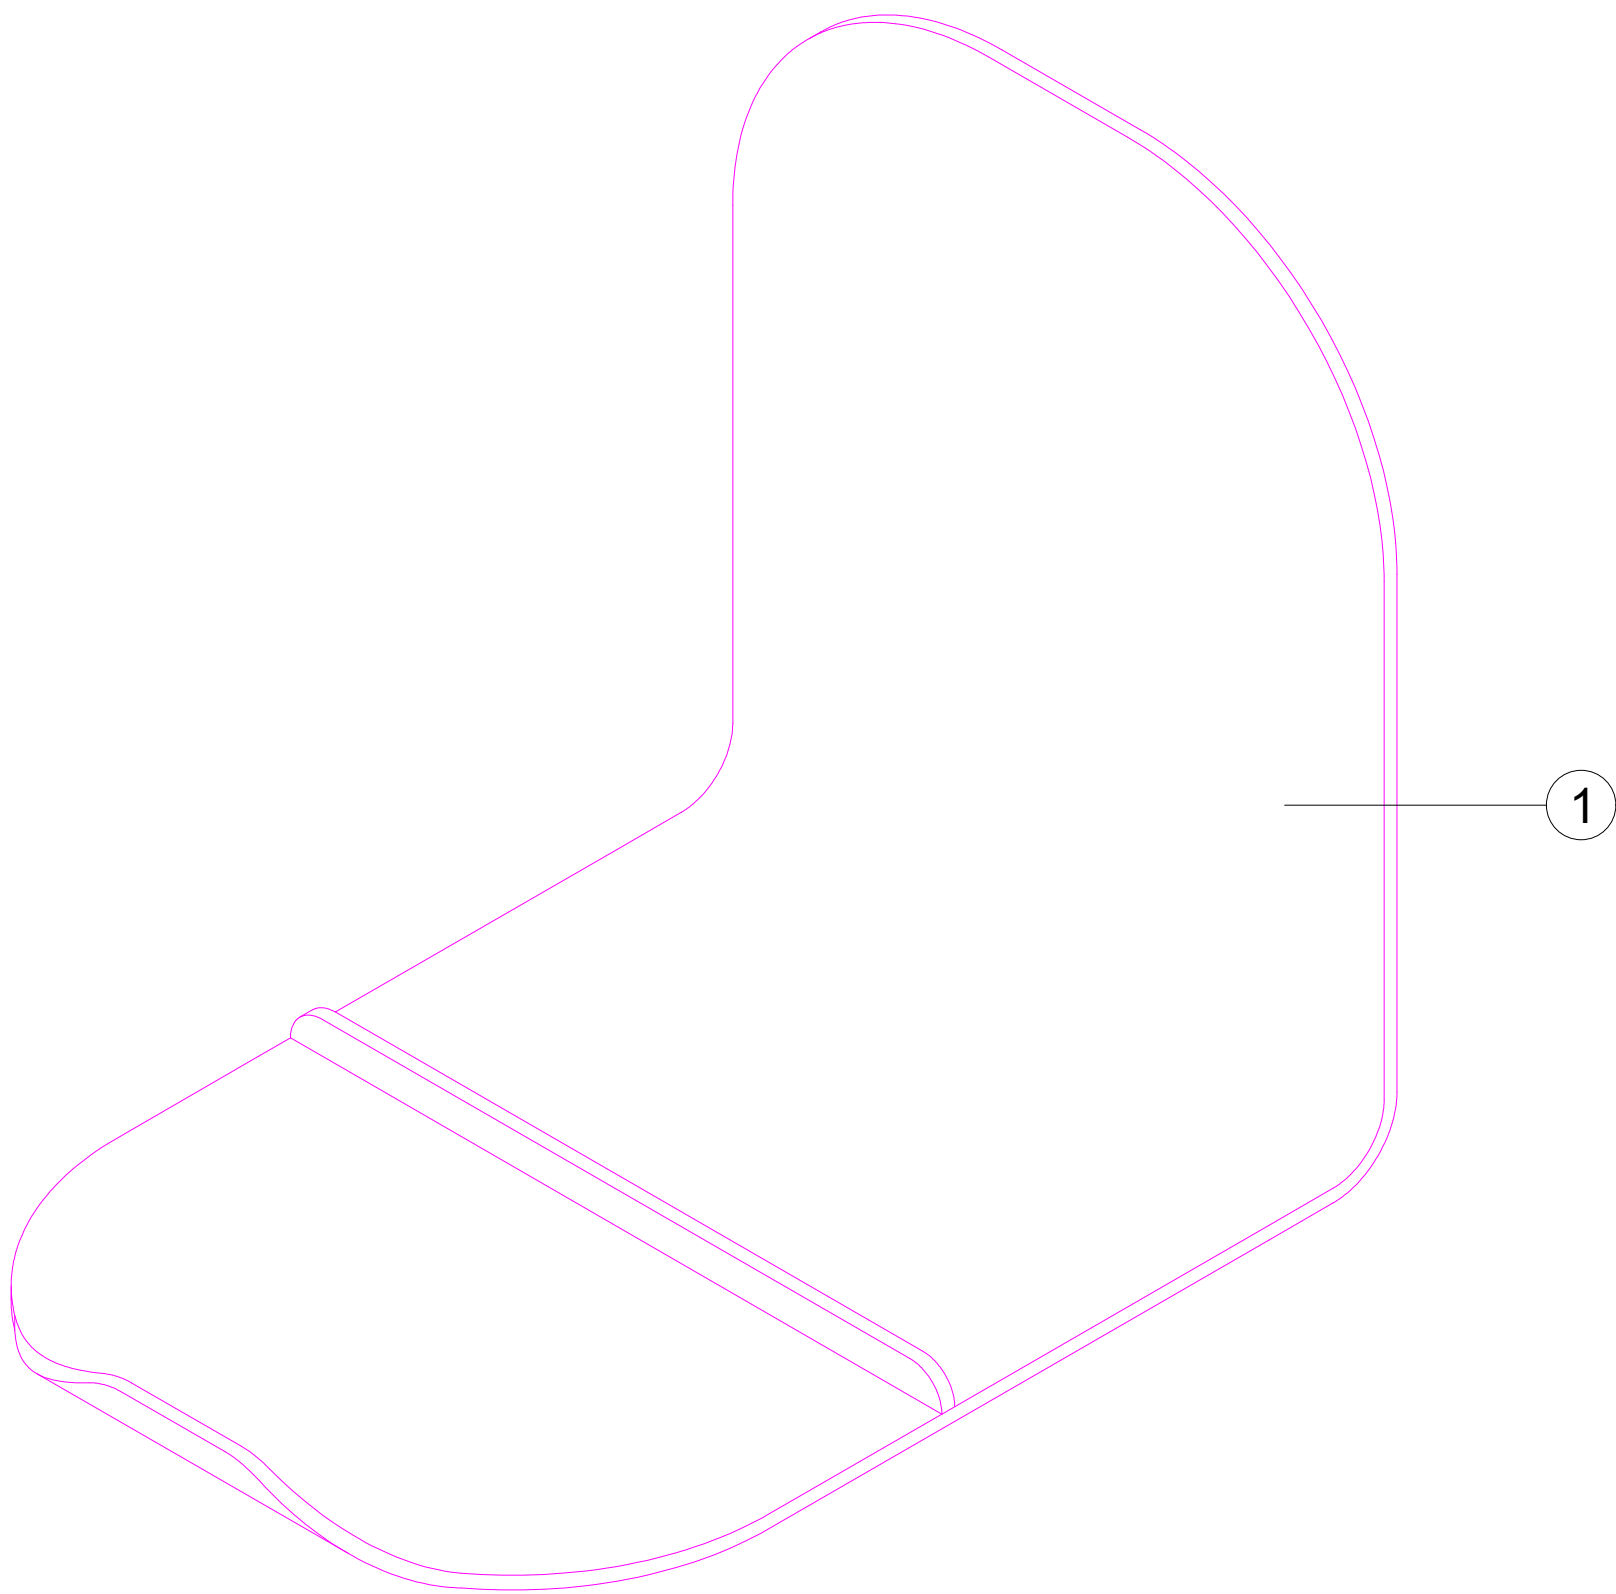

VISTA 3D

DOTACION A ENVIAR

DESCRIPCION	Uds
POR CADA MODULO PERIMETRAL DE 1,20m BALDAS ZONA TEMPE	1