



ACABADOS

- ①
- MADERA PINO BROCHEADA NEGRA RAL9005
- ②
- DM BROCHEADO ACABADO AFINACION UNDORA  
BANDEJA INTERIOR DE QUITA Y PON
- ③
- CERÁMICA ATELIER FABRIC REF.: TEX 30% COLOR AFINACIÓN "TERRACOTA REF. BLANCO ANTIGUO"  
BANDEJA INTERIOR DE QUITA Y PON
- ④
- MADERA PINO BROCHEADA NEGRA RAL9005  
BANDEJA INTERIOR DE QUITA Y PON

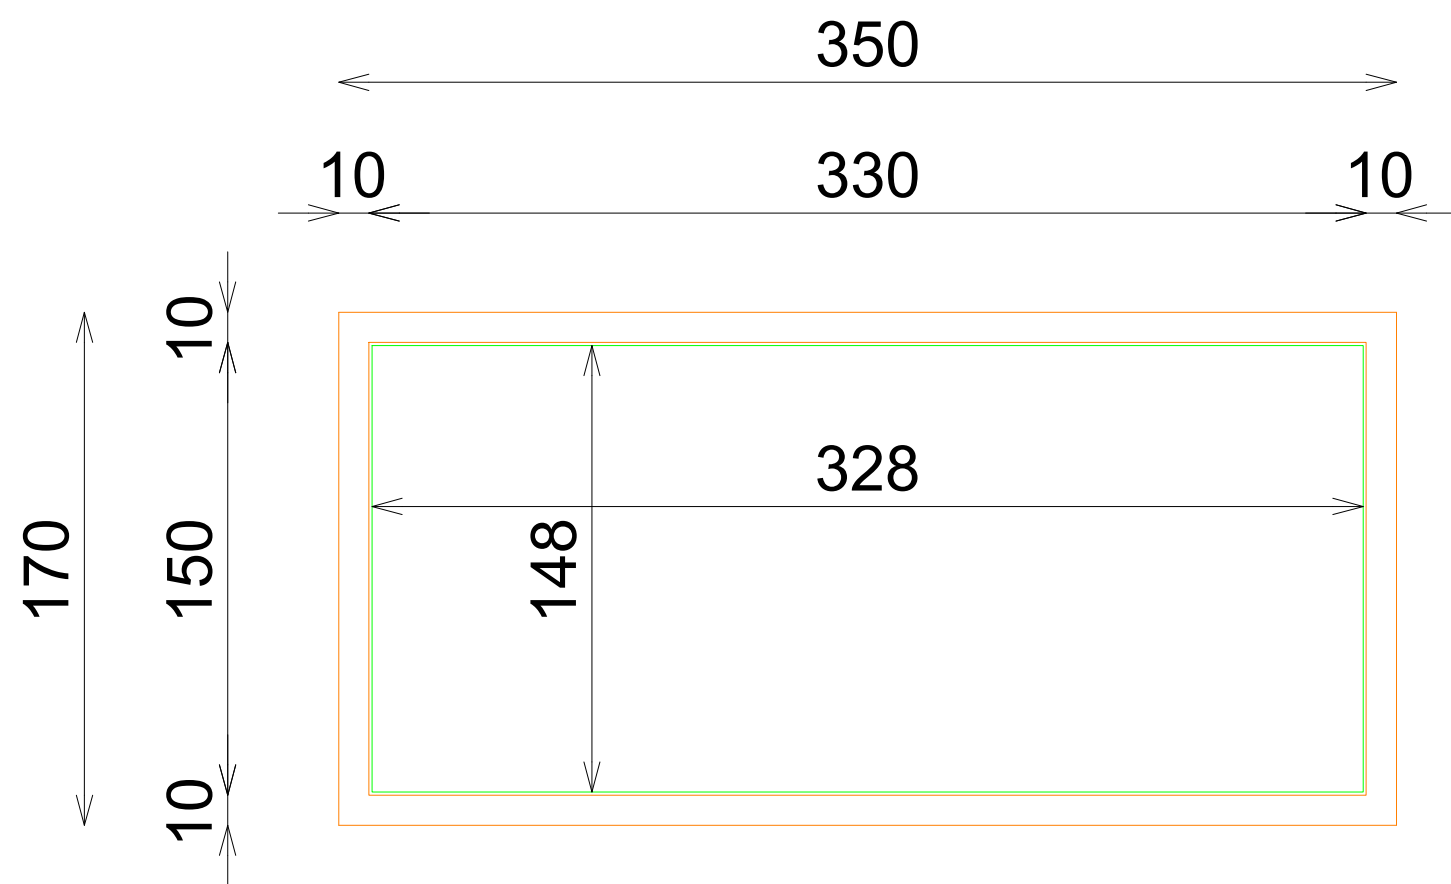


PLANTA

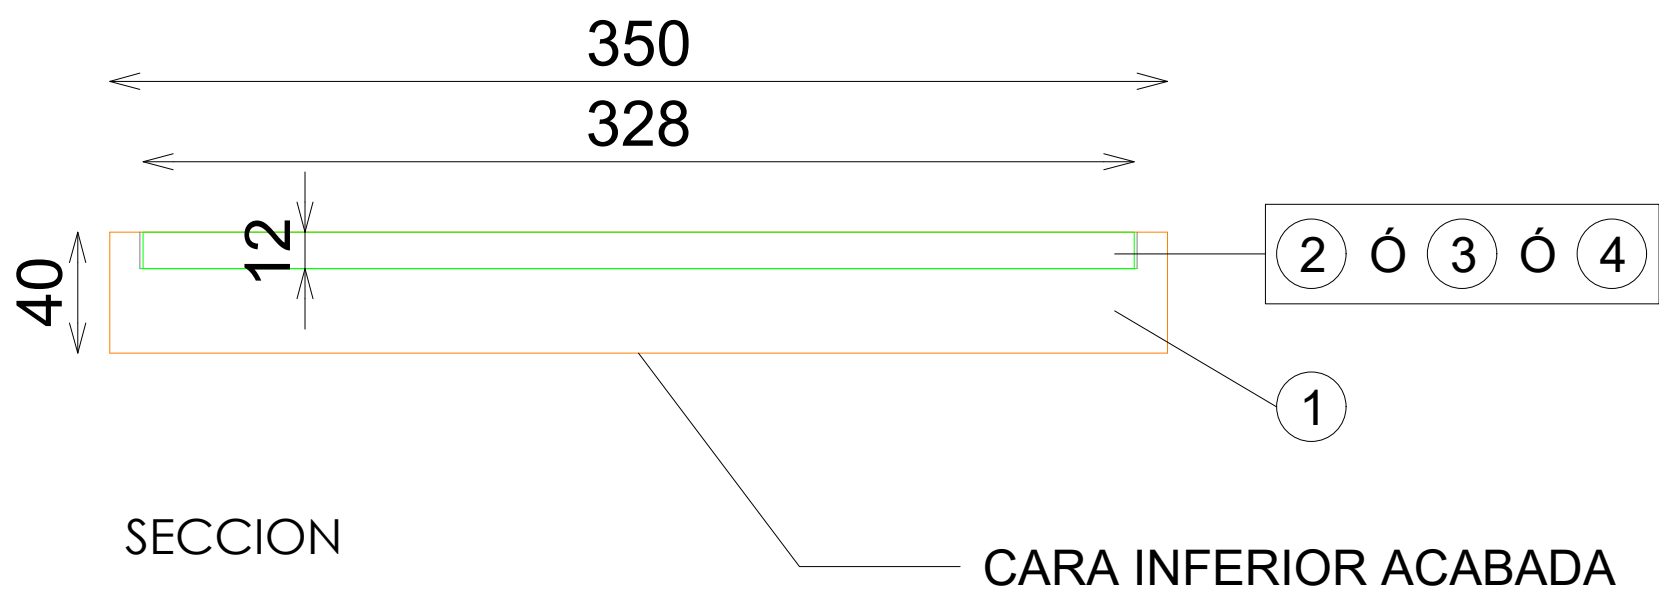


SECCION

CARA INFERIOR ACABADA


BANDEJA 328x148x12. 1 UNIDAD

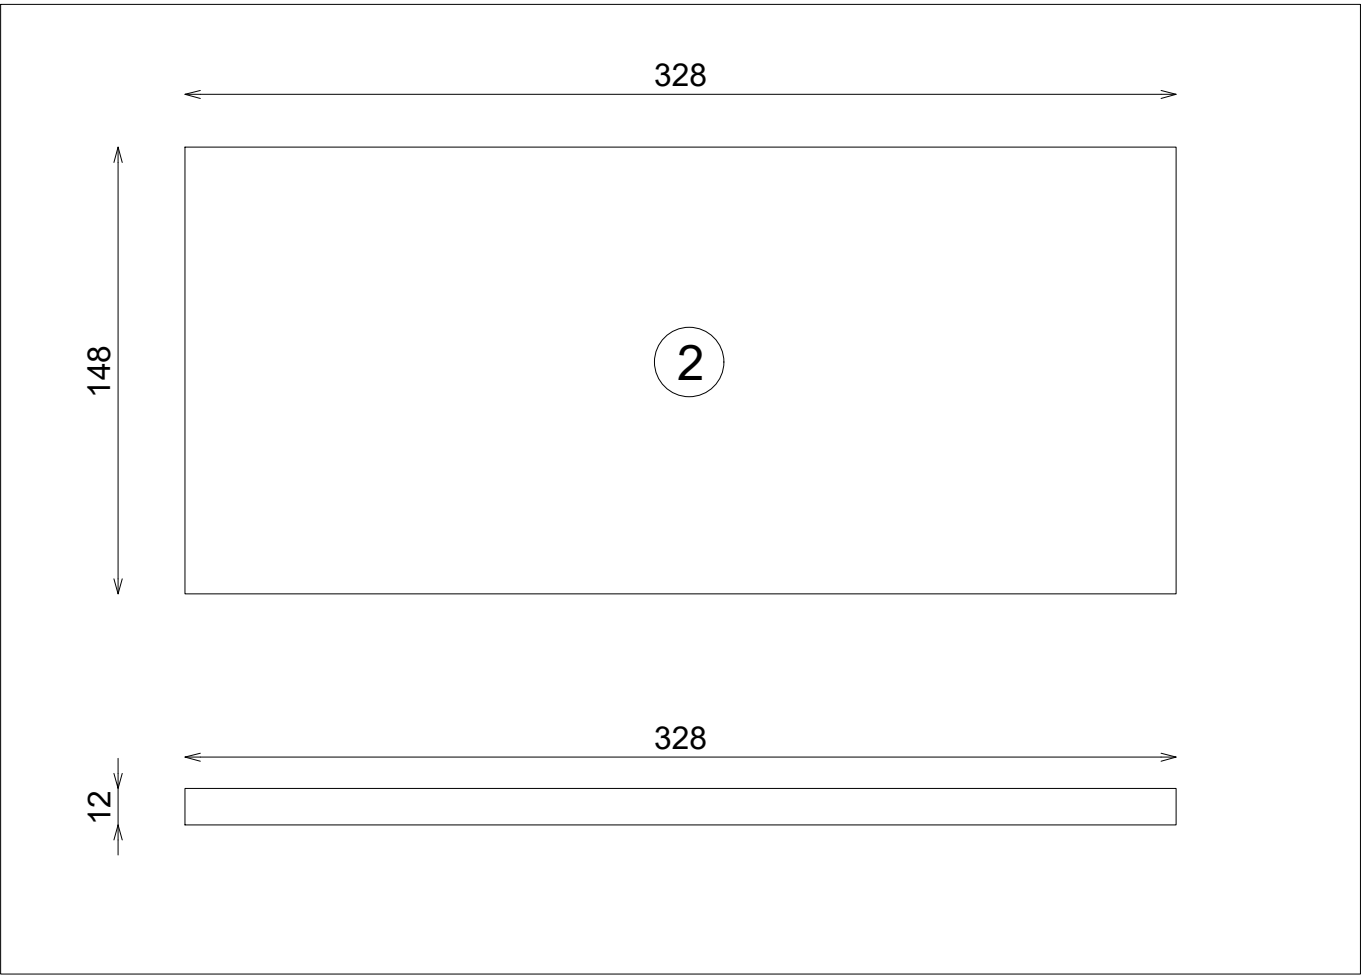

BANDEJA 328x148x12. 1 UNIDAD

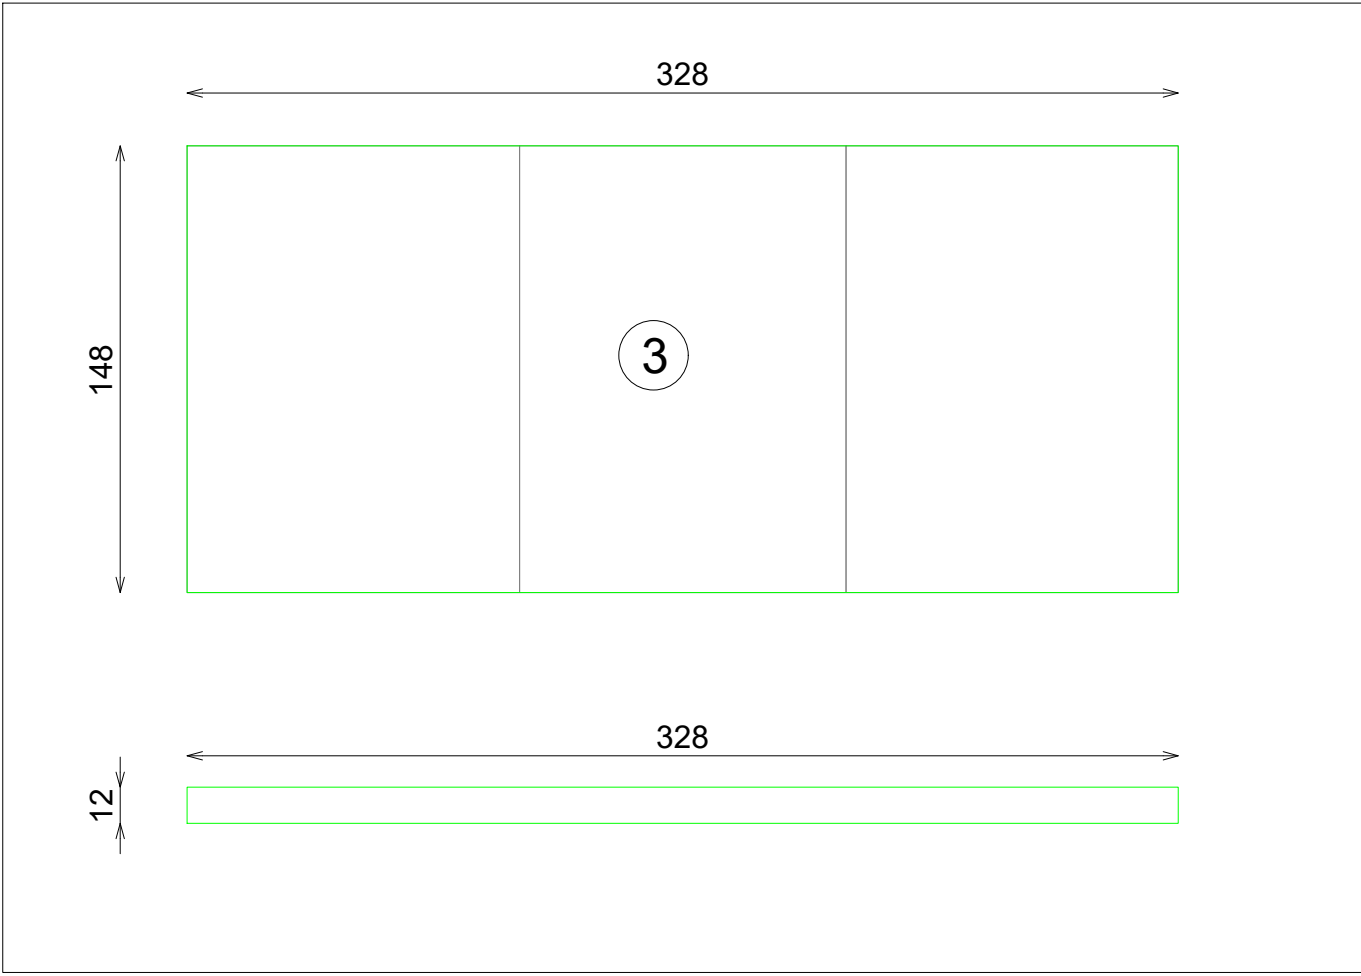

BANDEJA 328x148x12. 1 UNIDAD

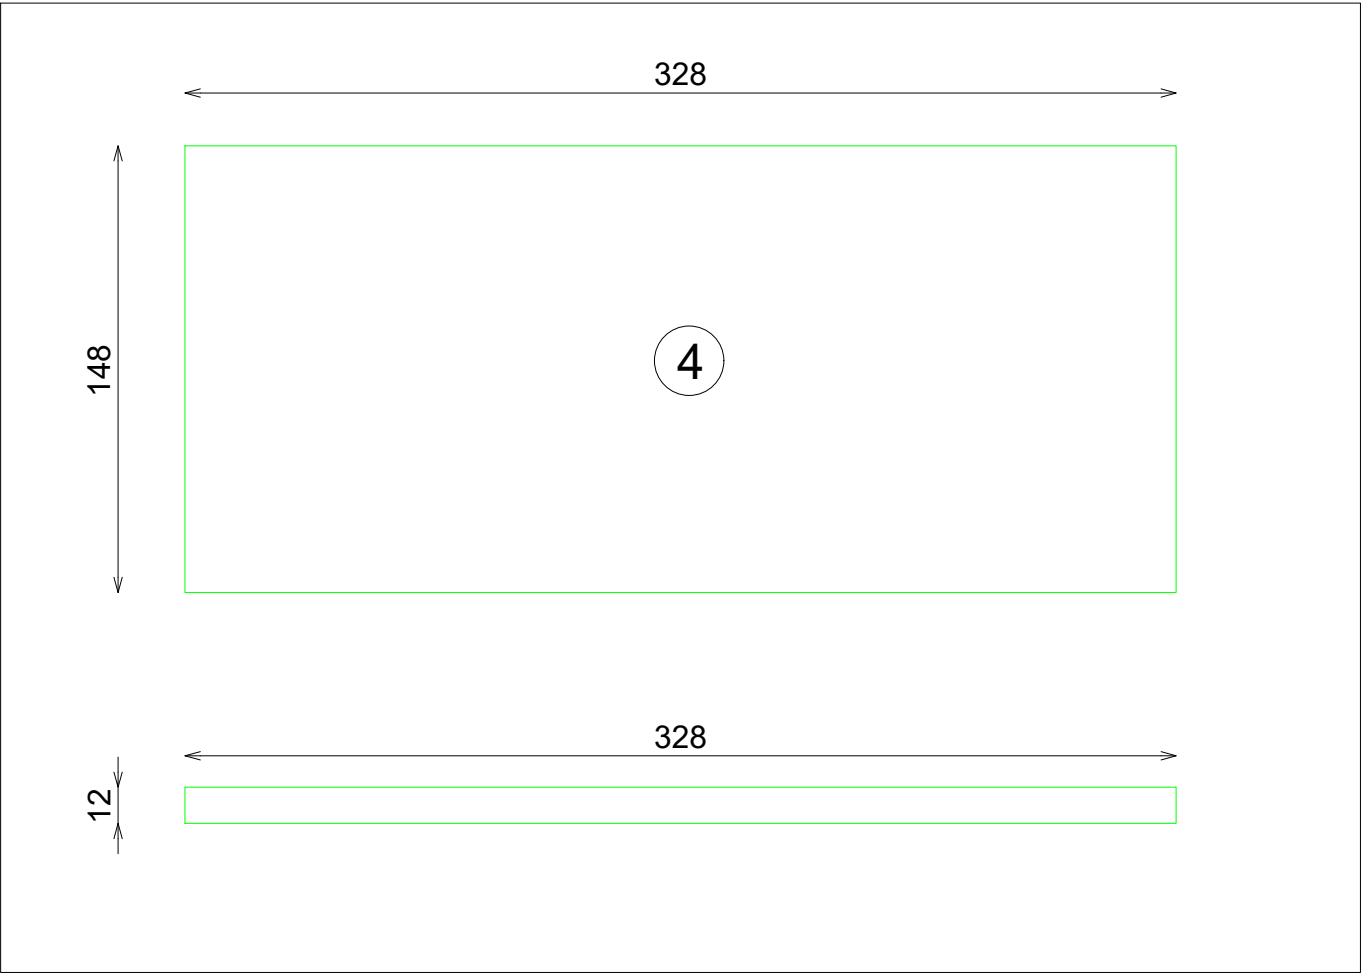

DOTACION A ENVIAR

| DESCRIPCION                                           | Uds |
|-------------------------------------------------------|-----|
| POR CADA MODULO PERIMETRAL DE 1,40m BALDAS ZONA TEMPE | 1   |

E: 1\_5

Código: xx  
Matrícula:  
Versión: A  
Fecha: nov-24  
Imagen: 221

8Z70085500

STUDIOZARA