



ACABADOS


- ① METAL LACADO NEGRO PINTURA POLVO 0102

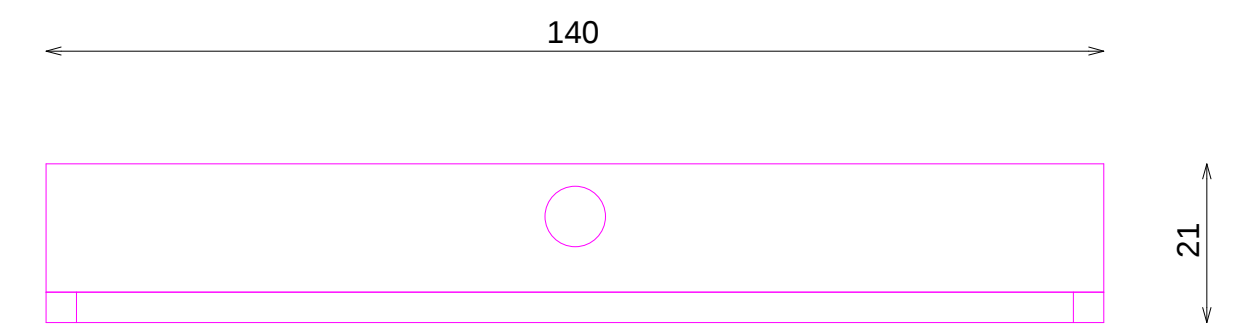


ALZADO

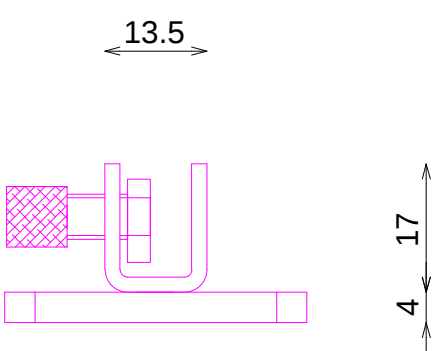

PERFIL

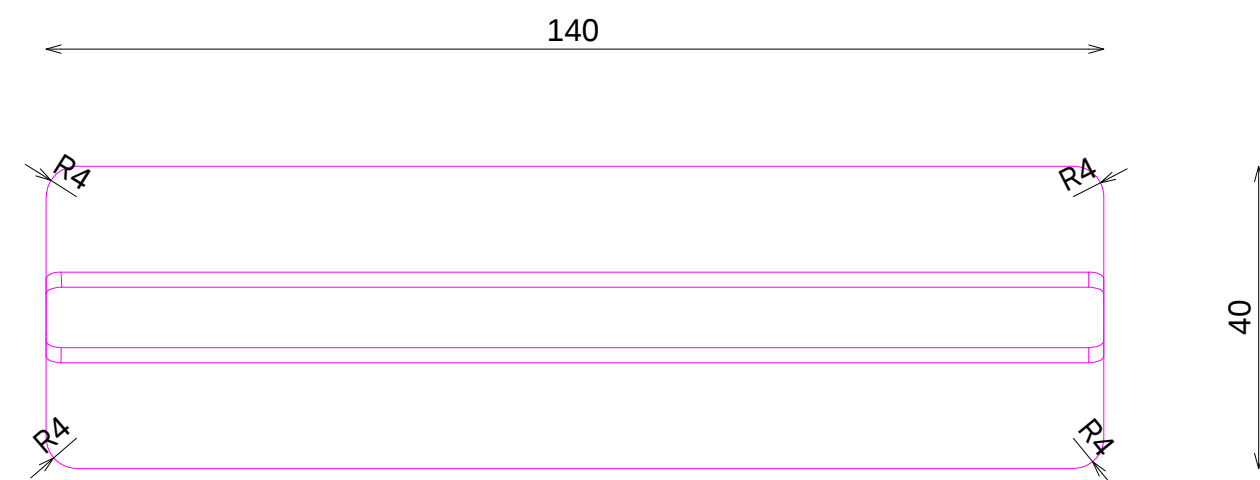


PLANTA

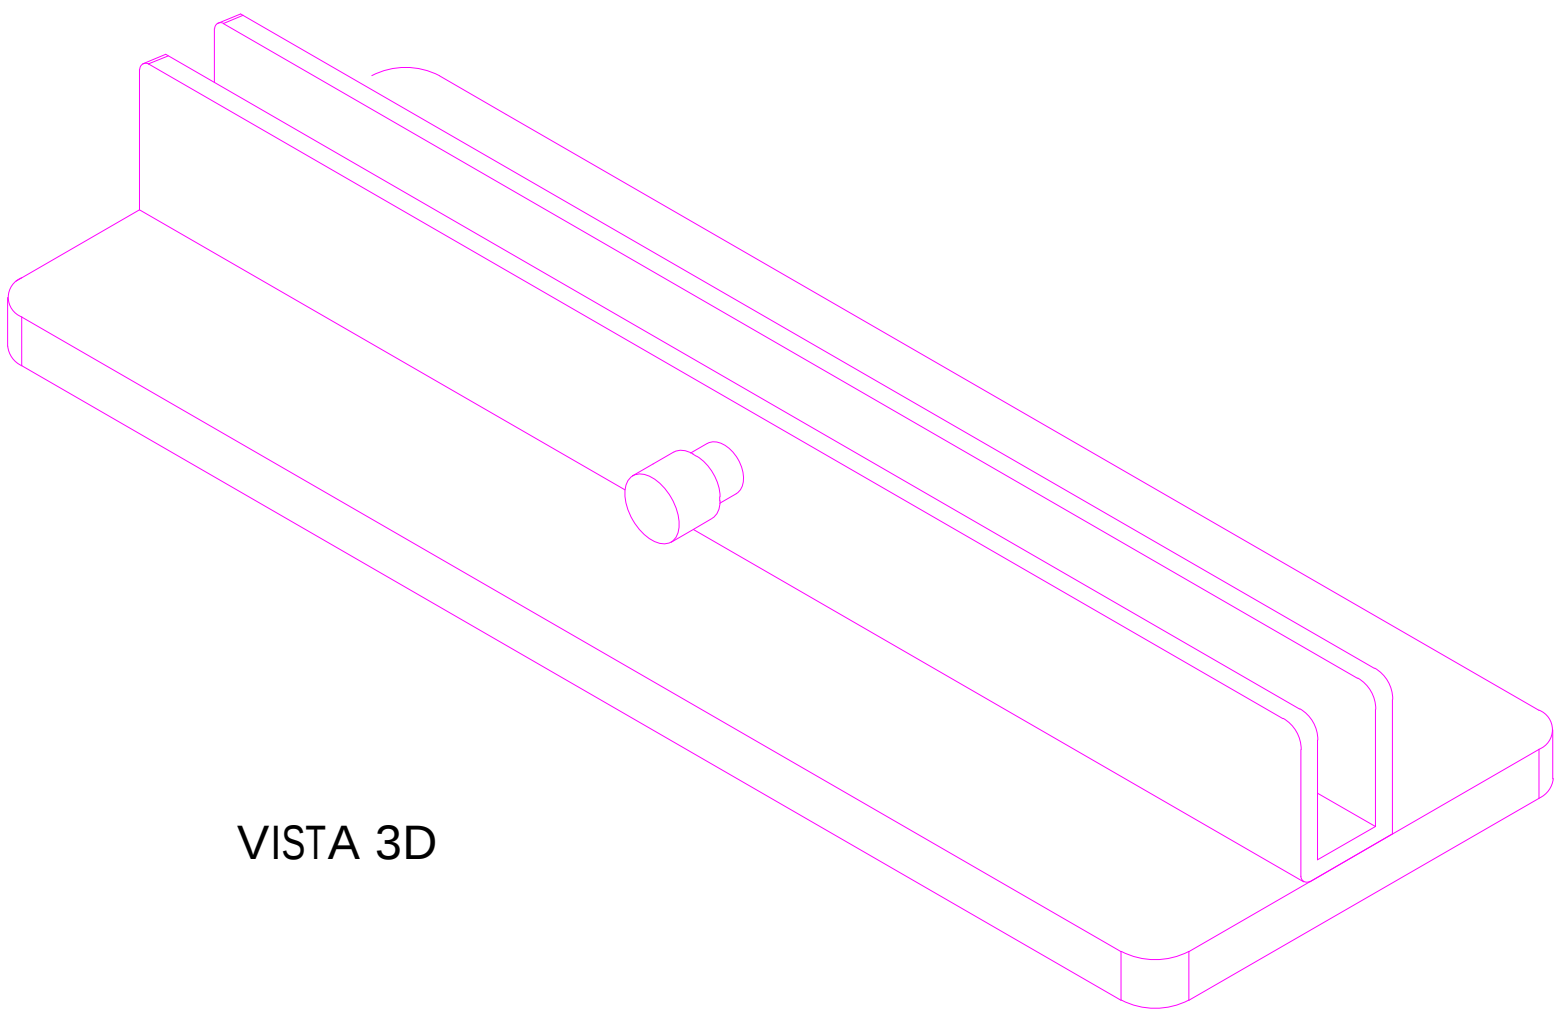


VISTA 3D

DETALLE ANCLAJE

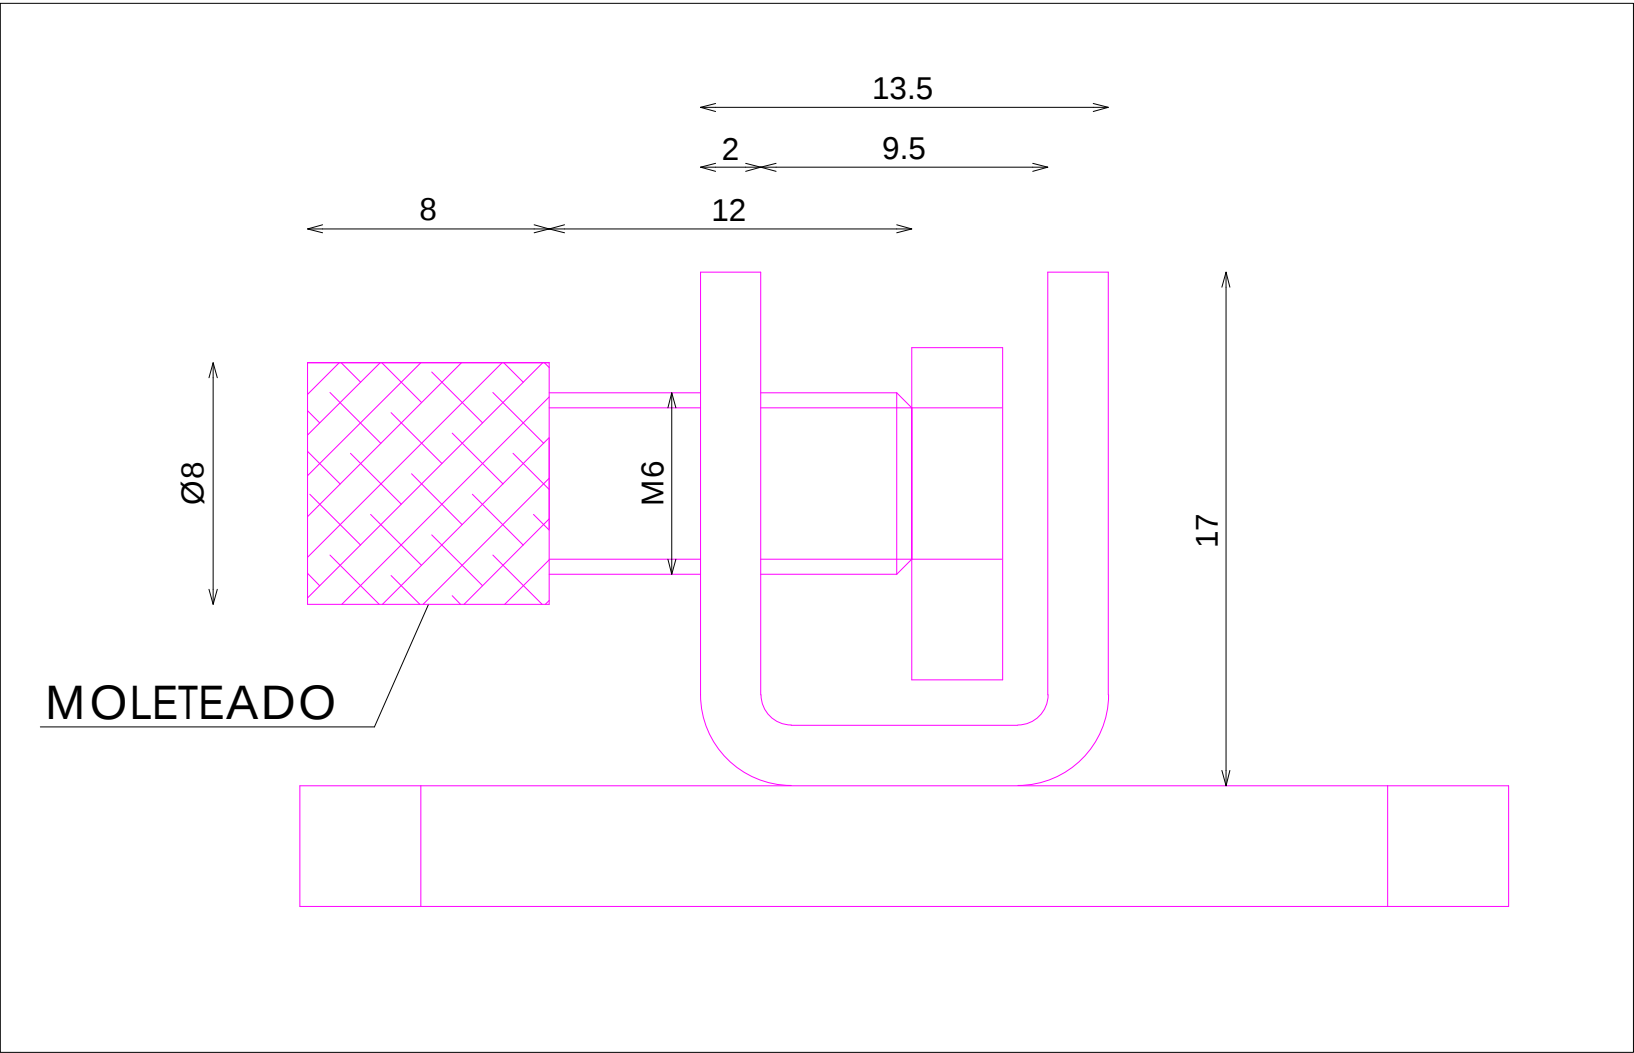

DETALLE CHAPA REMACHADA

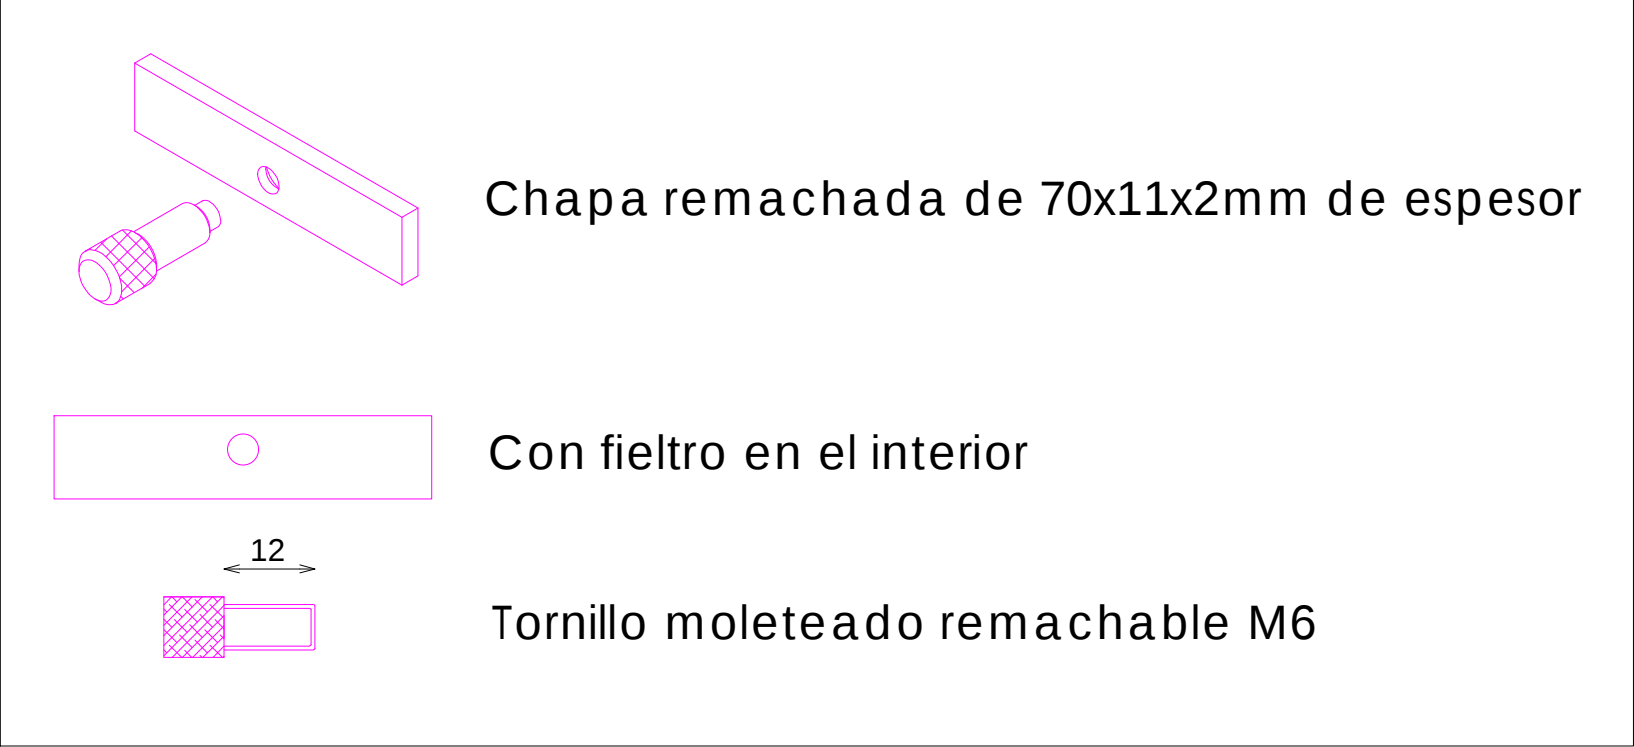

DOTACION CUANDO LA TIENDA ES ESTANDAR

DESCRIPCION	Uds
MOBILIARIO PERIMETRAL	6
MOBILIARIO CENTRAL	6
*NOTA: SI HAY ZONA TEMPE CONSULTAR	CONSULTAR