



ACABADOS

- ① ACERO INOX SATINADO ESTANDAR. REF 2202


DETALLE ANCLAJE

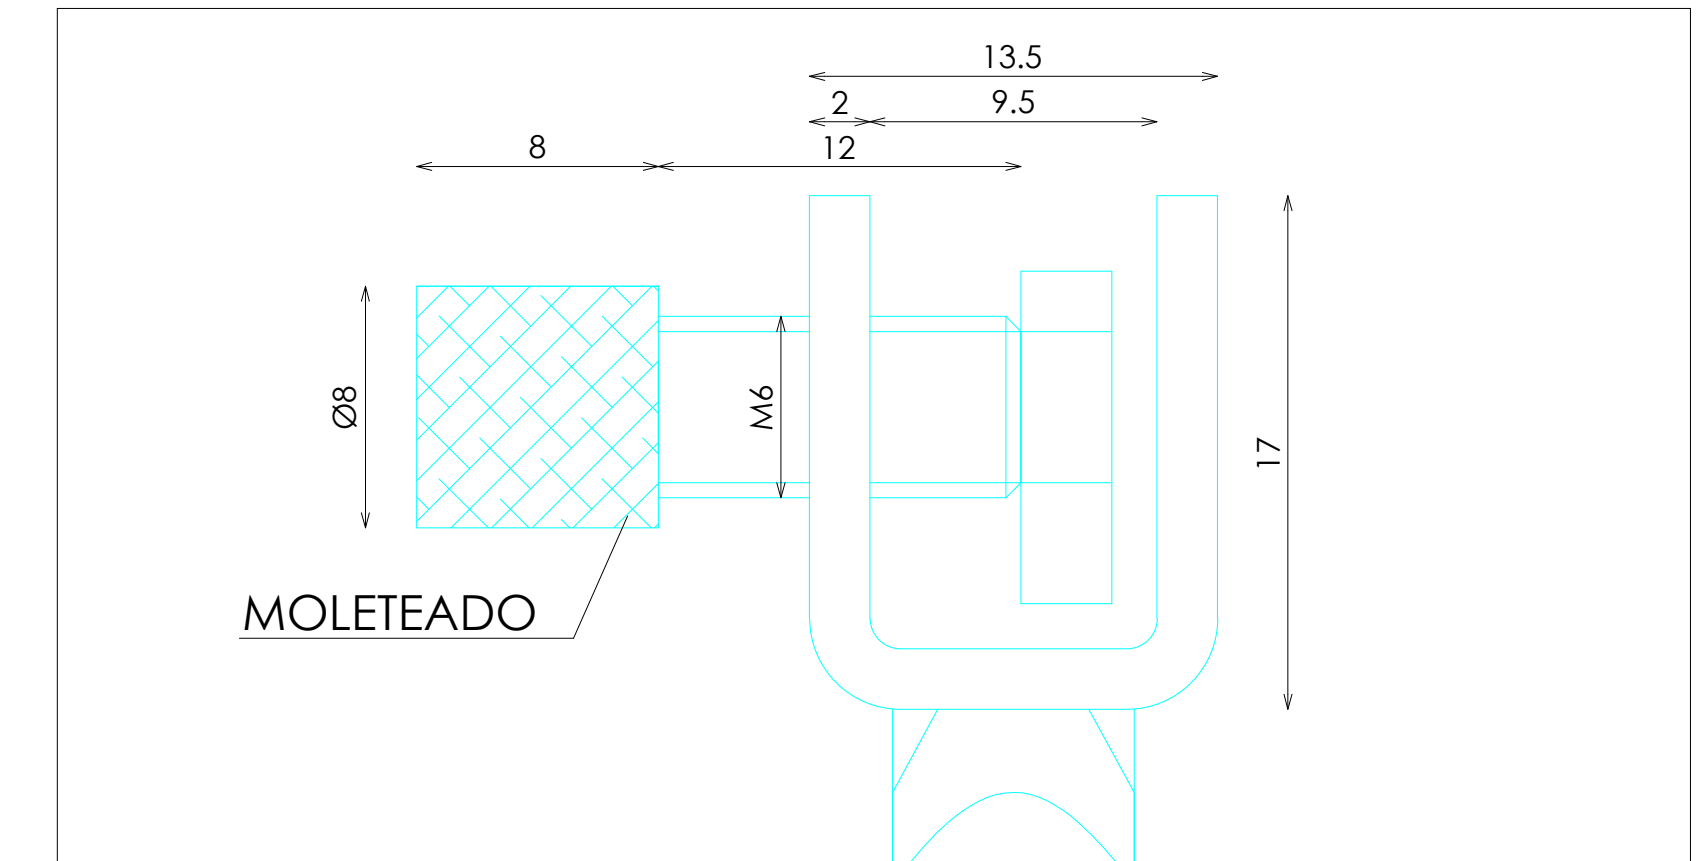

DETALLE CHAPA REMACHADA

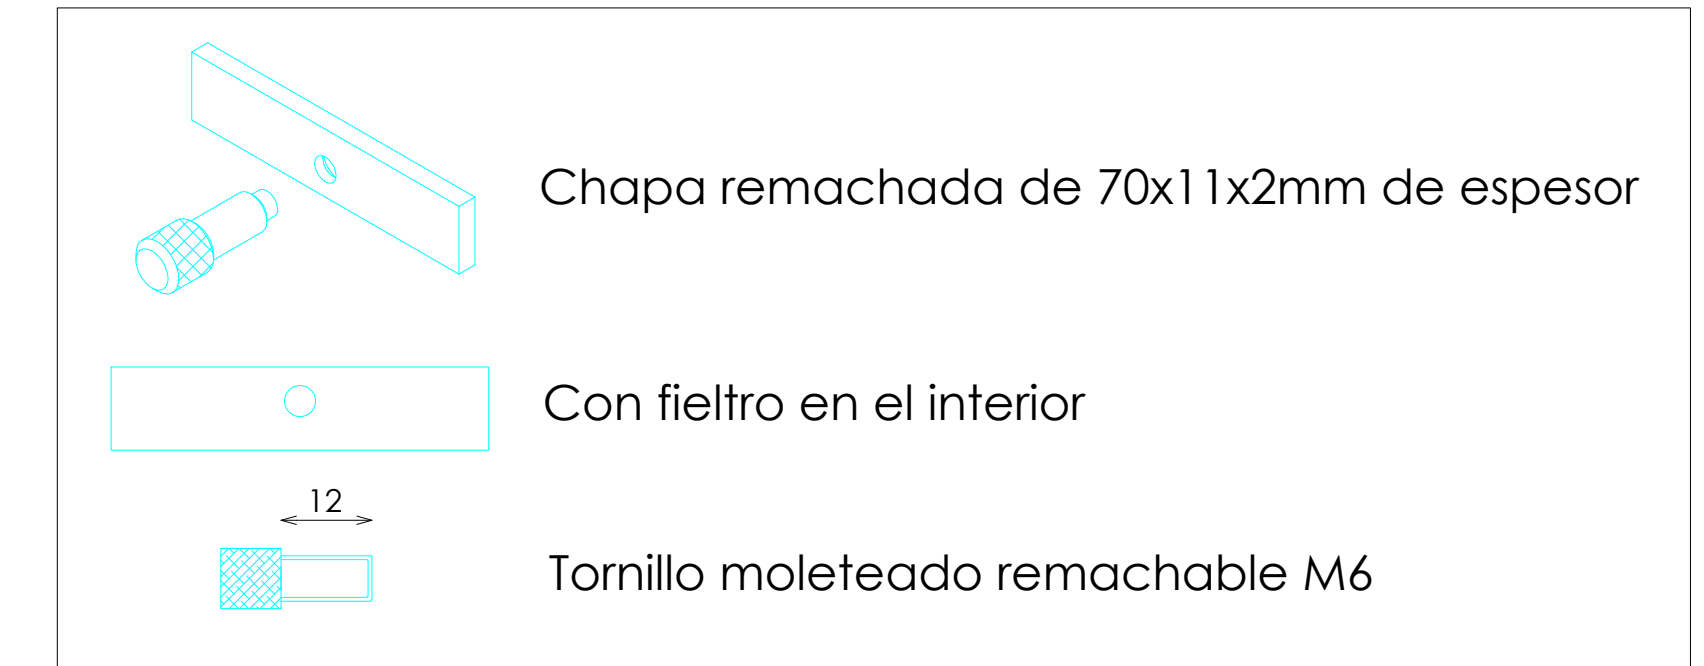

DETALLE ANCLAJE

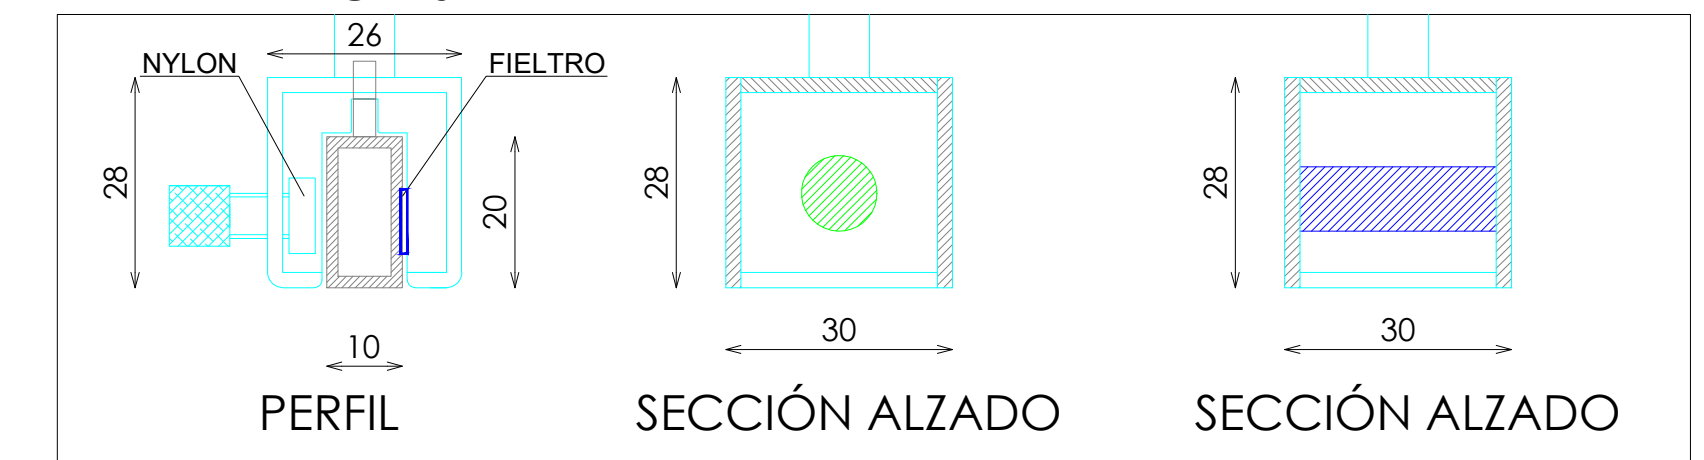

DOTACION CUANDO LA TIENDA ESTANDAR

DESCRIPCION	Uds
TOTAL TIENDA	12

DOTACION CUANDO TODA LA TIENDA ES EN ACERO

DESCRIPCION	Uds
MENOS <700m2	56
ENTRE 700m2 Y 800m2	64
ENTRE 800m2 Y 900m2	72
ENTRE 900m2 Y 1000m2	80
ENTRE 1000m2 Y 1100m2	88
ENTRE 1100m2 Y 1200m2	96
MAS >1200m2	105

E: 1_2

Pag: 1_1

Código: xx
Matrícula:
Versión: A
Fecha: nov-24
Imagen: Parly

8Z70086400

STUDIOZARA