



ACABADOS

- ① ACERO INOX SATINADO ESTANDAR. REF 2202


****NOTA:**
REPASAR Y MATAR TODAS LAS ARISTAS

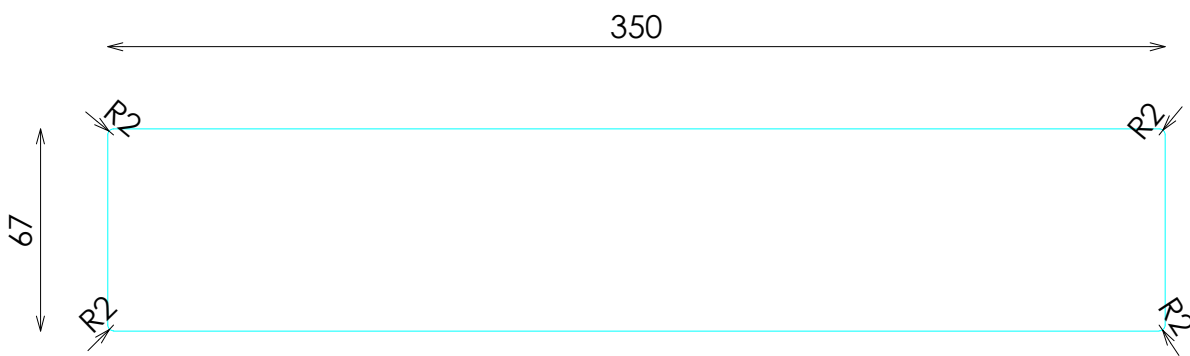


ALZADO

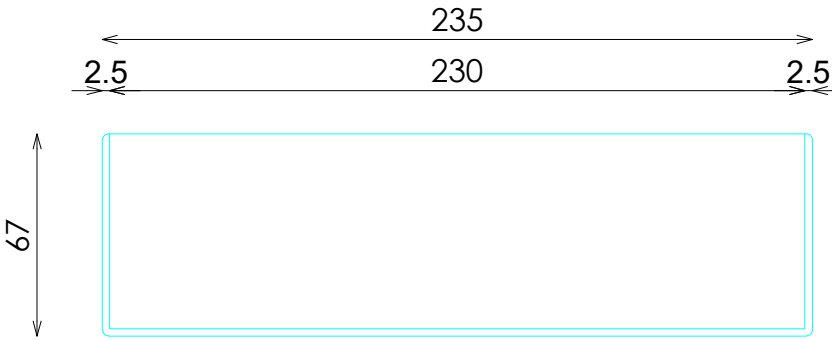


SECCION PERFIL

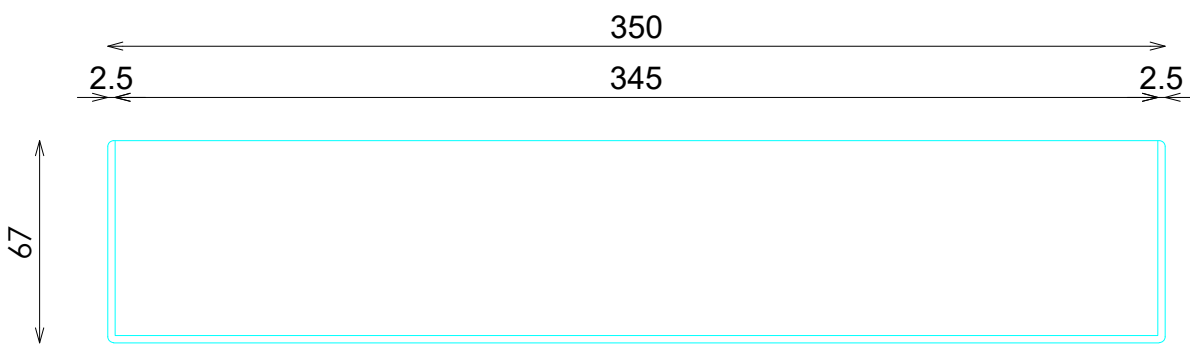

SECCION

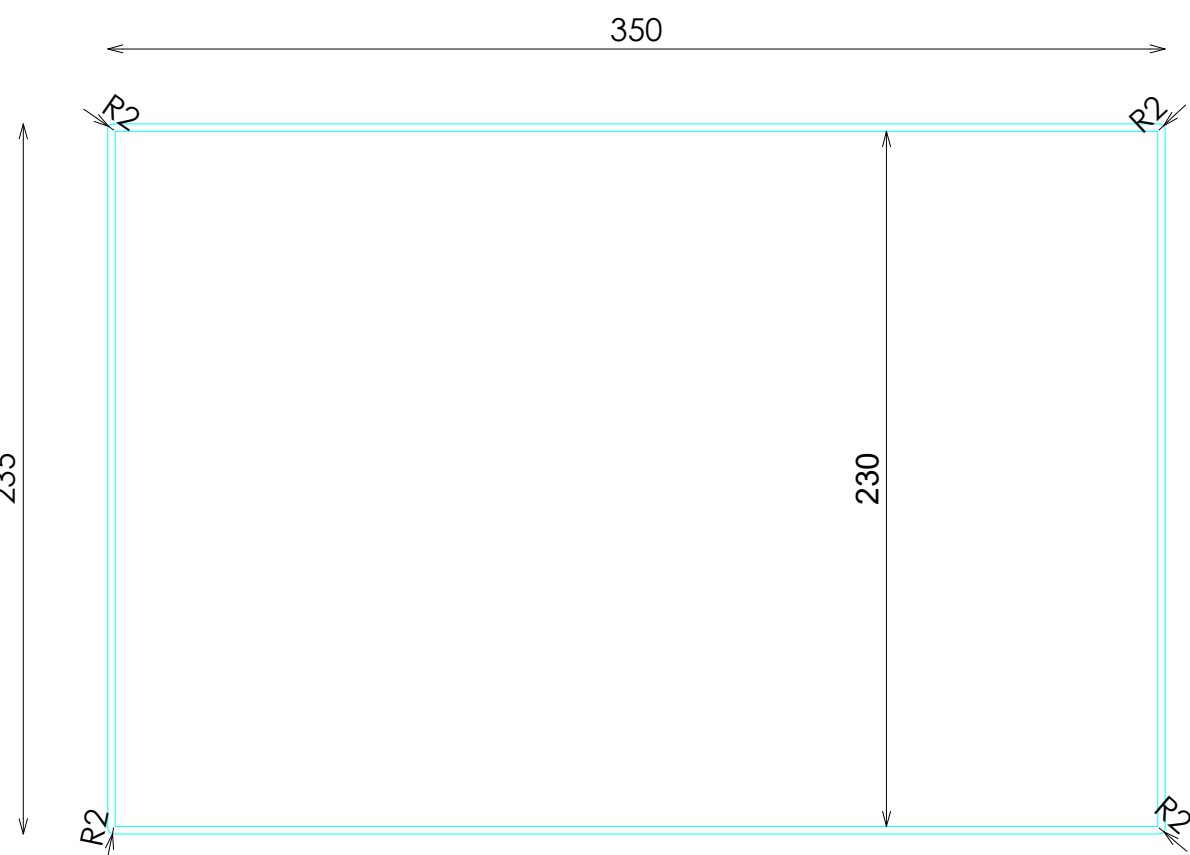

PLANTA

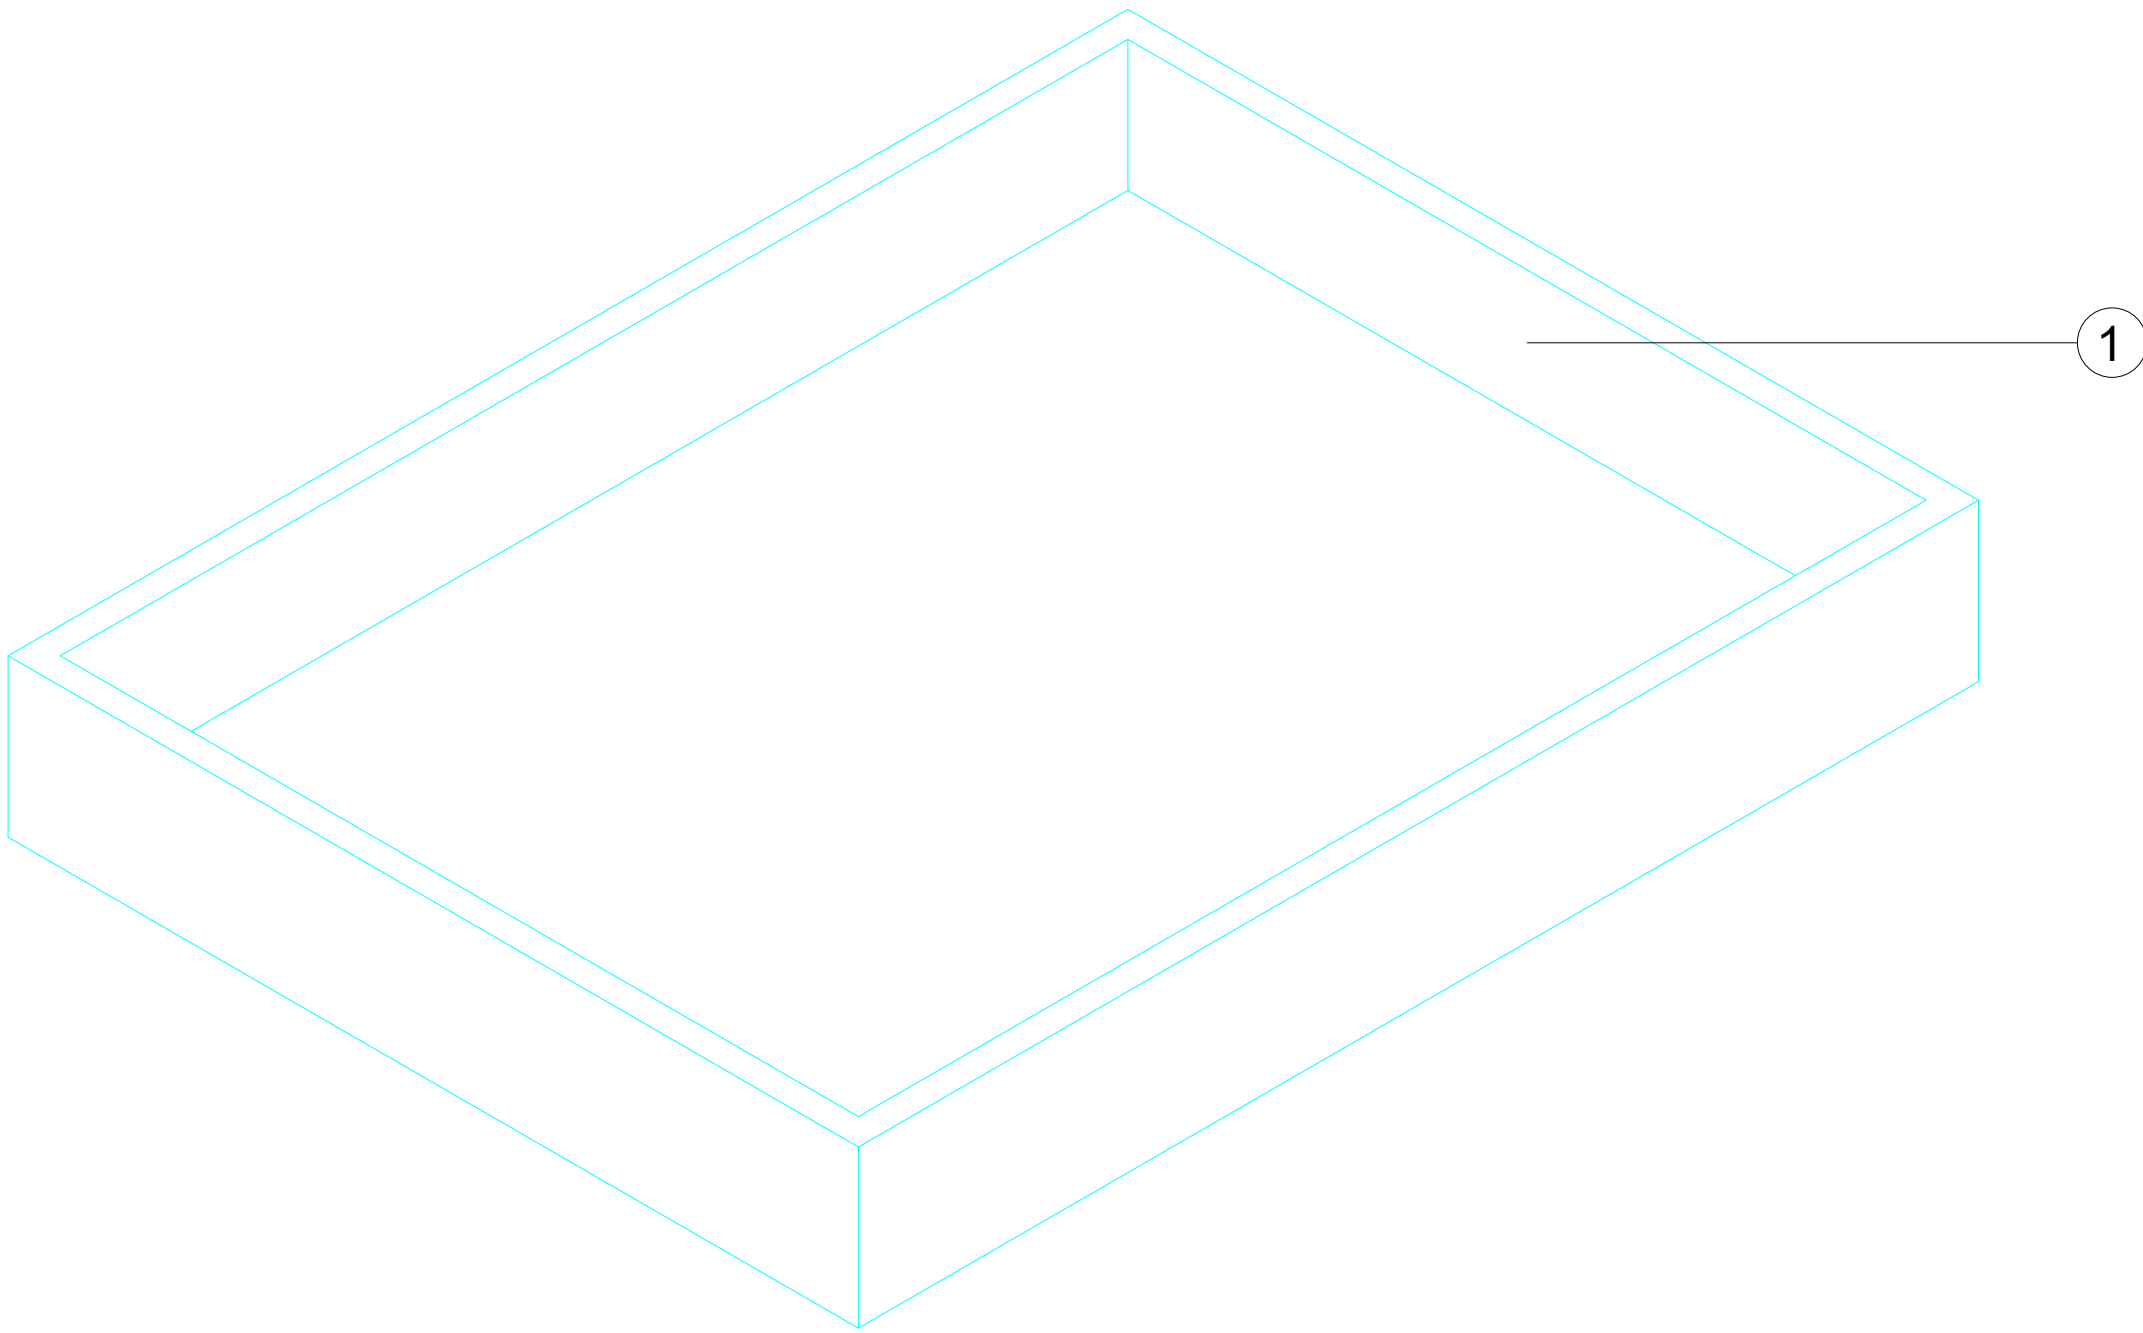

DOTACION

DESCRIPCION	Uds
UNIDADES A ENVIAR POR TIENDA	4