



ACABADOS



- ① ACERO INOX SATINADO ESTANDAR. REF 2202

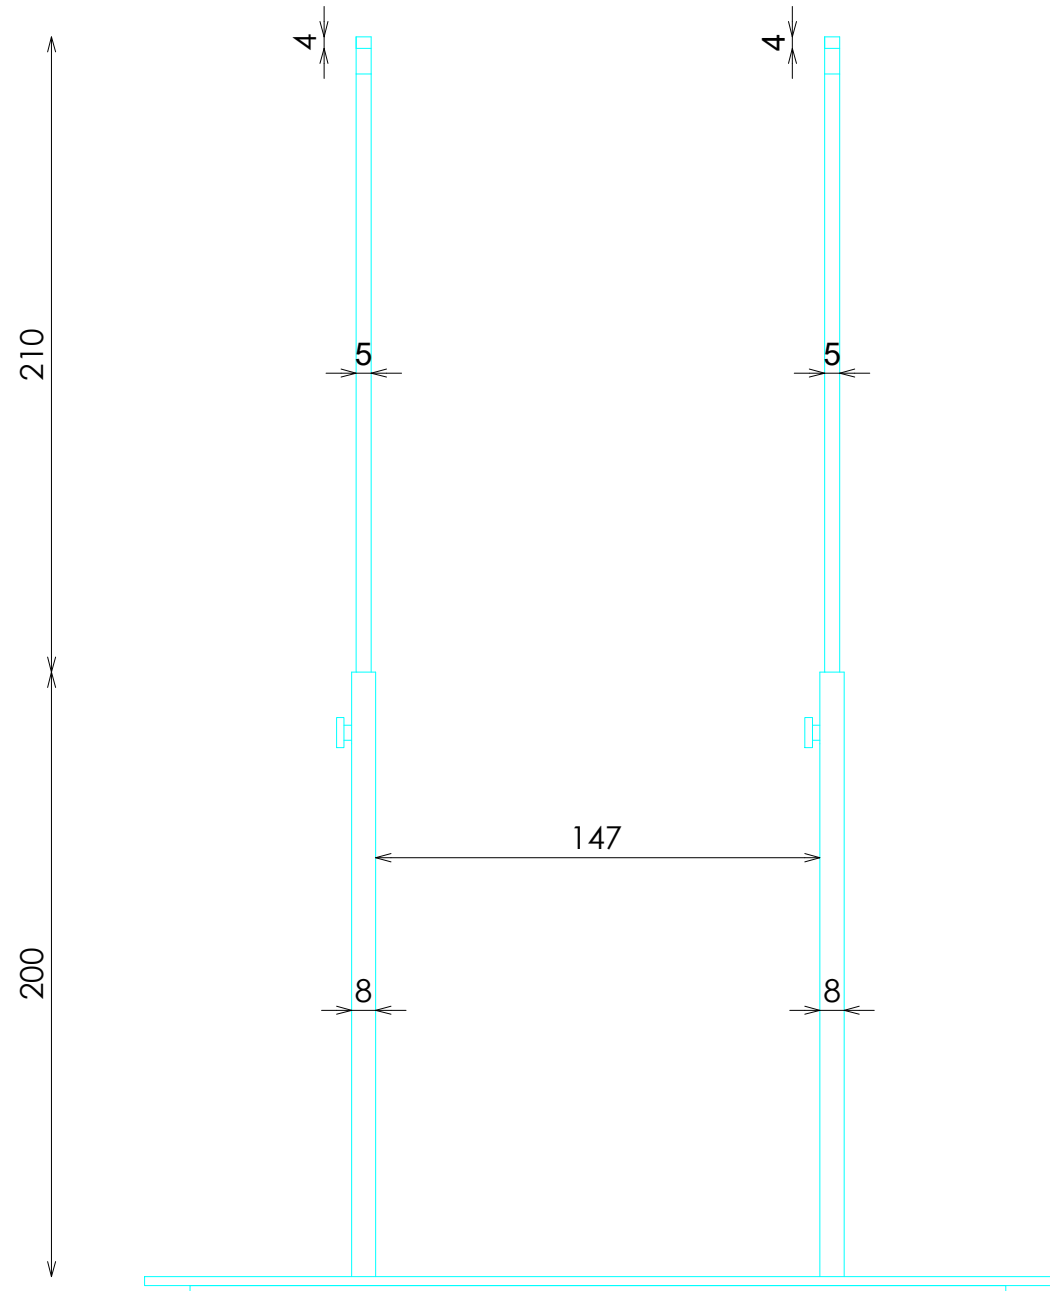

ALZADO

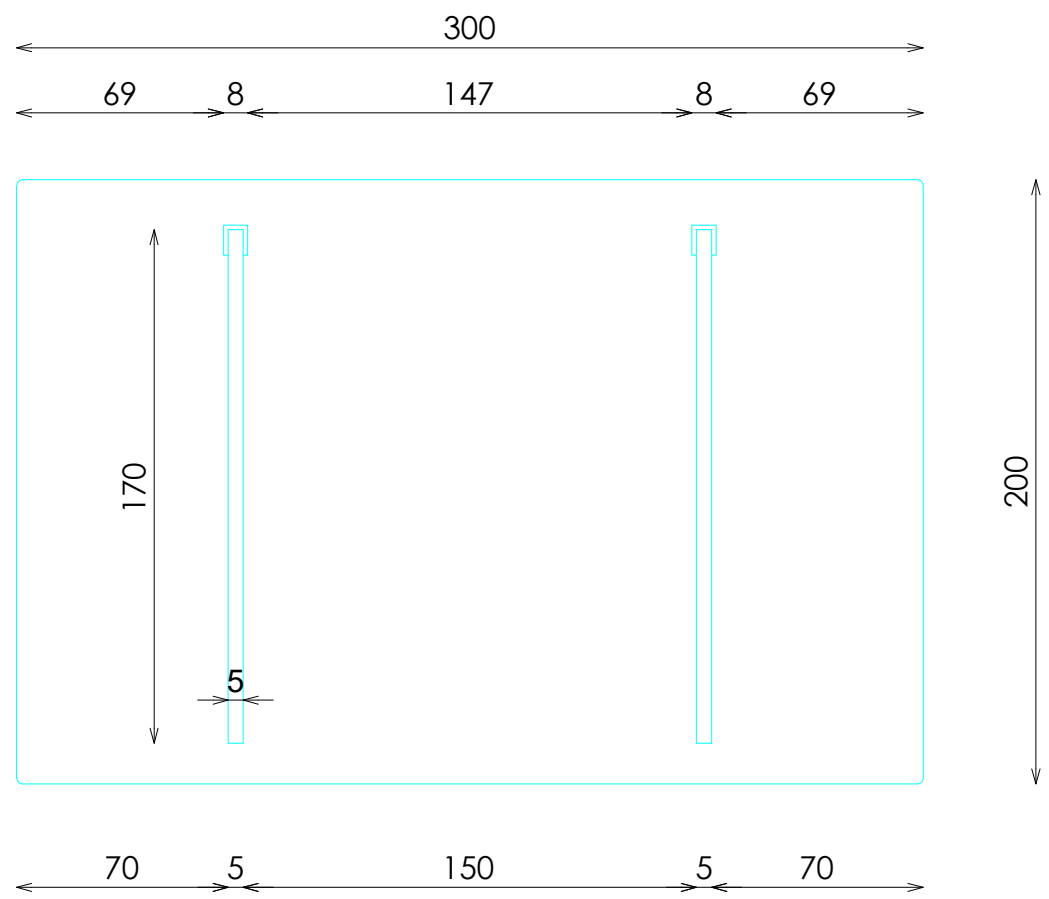

PLANTA

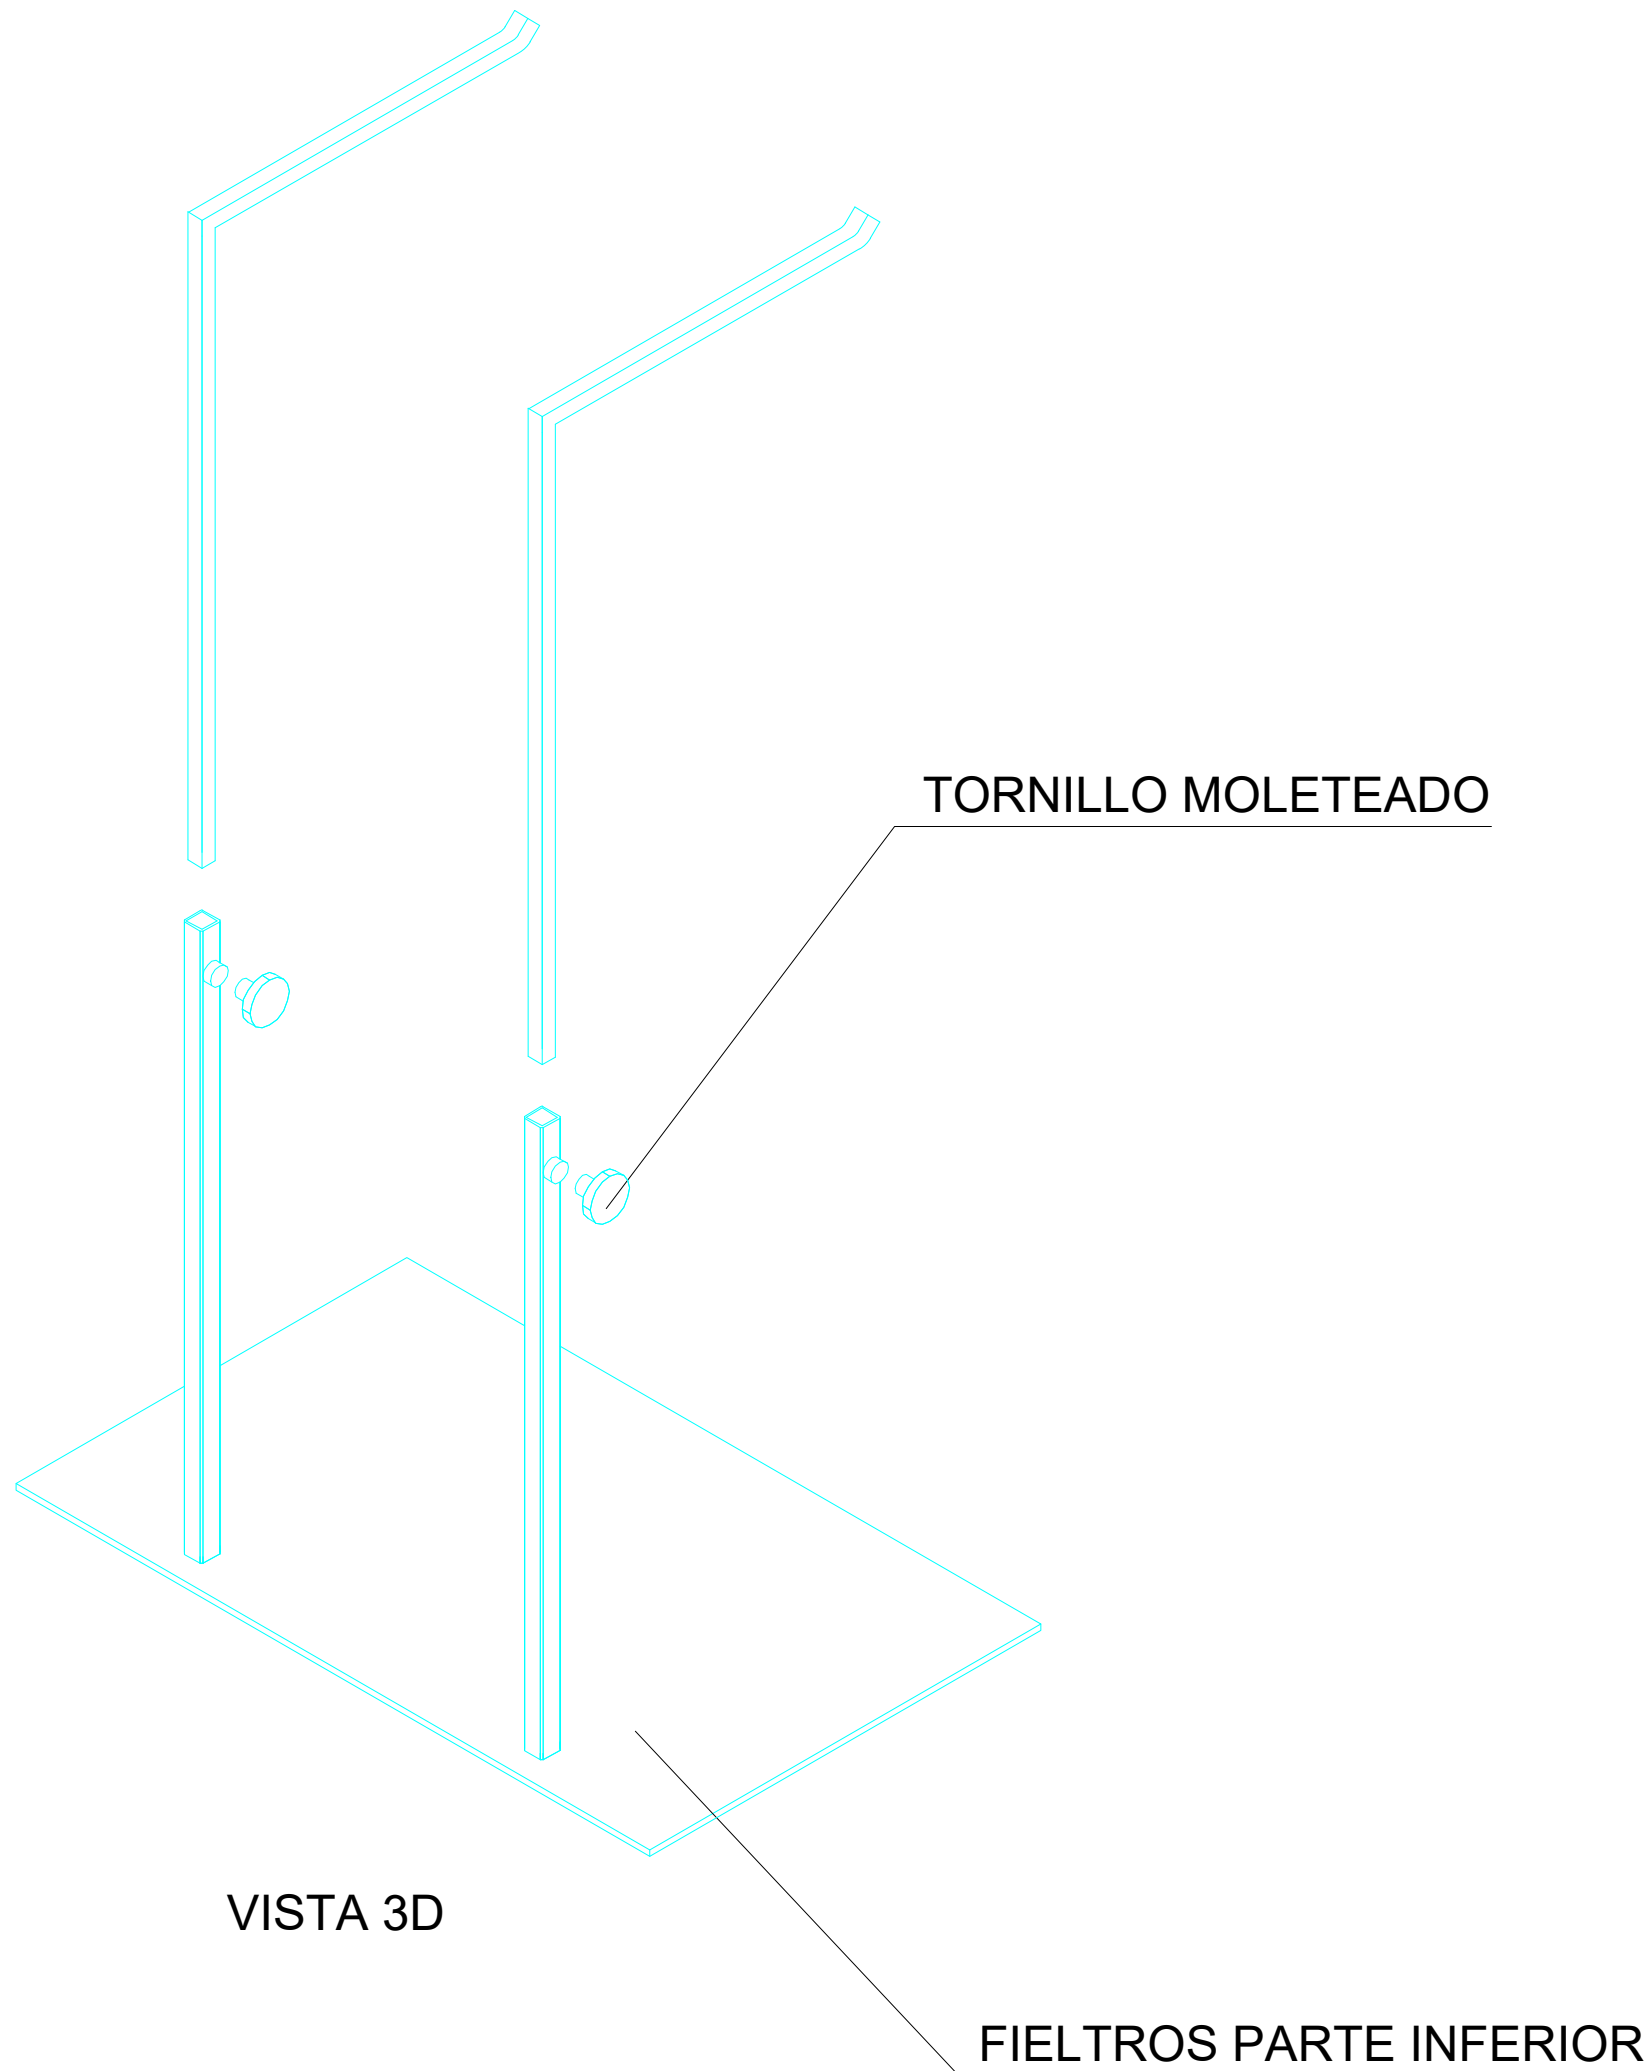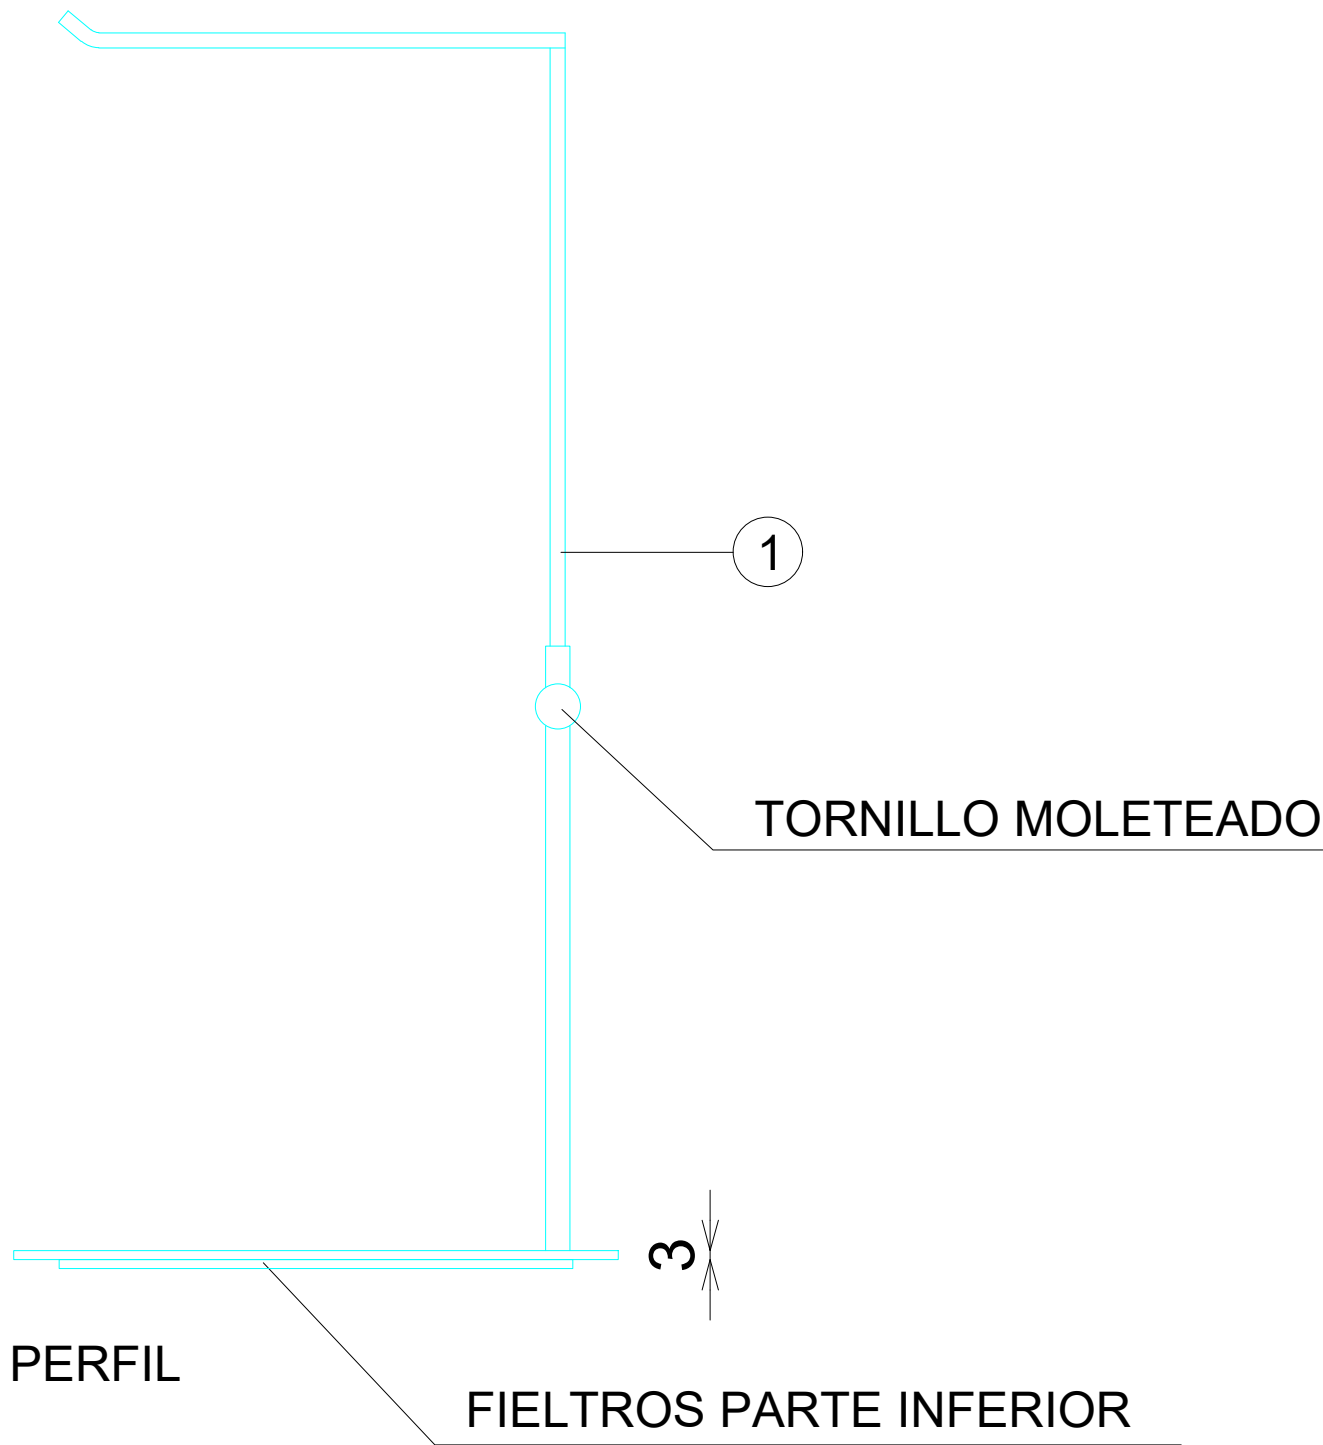

VISTA 3D

DOTACION

DESCRIPCION	Uds
DOTACIÓN A ENVIAR POR TIENDA CON SECCIÓN CABALLERO	10