


ACABADOS

- ① MADERA ROBLE ENVEJECIDO HERMOSILLA
- ② VIDRIO LAMINADO EXTRA CLARO
- ③ ESPEJO PLATA
- ④ ACERO INOX SATINADO ESTANDAR. REF 2202

*NOTA:
DOTACION PEDIDA POR DEPARTAMENTO MERCHANDISING

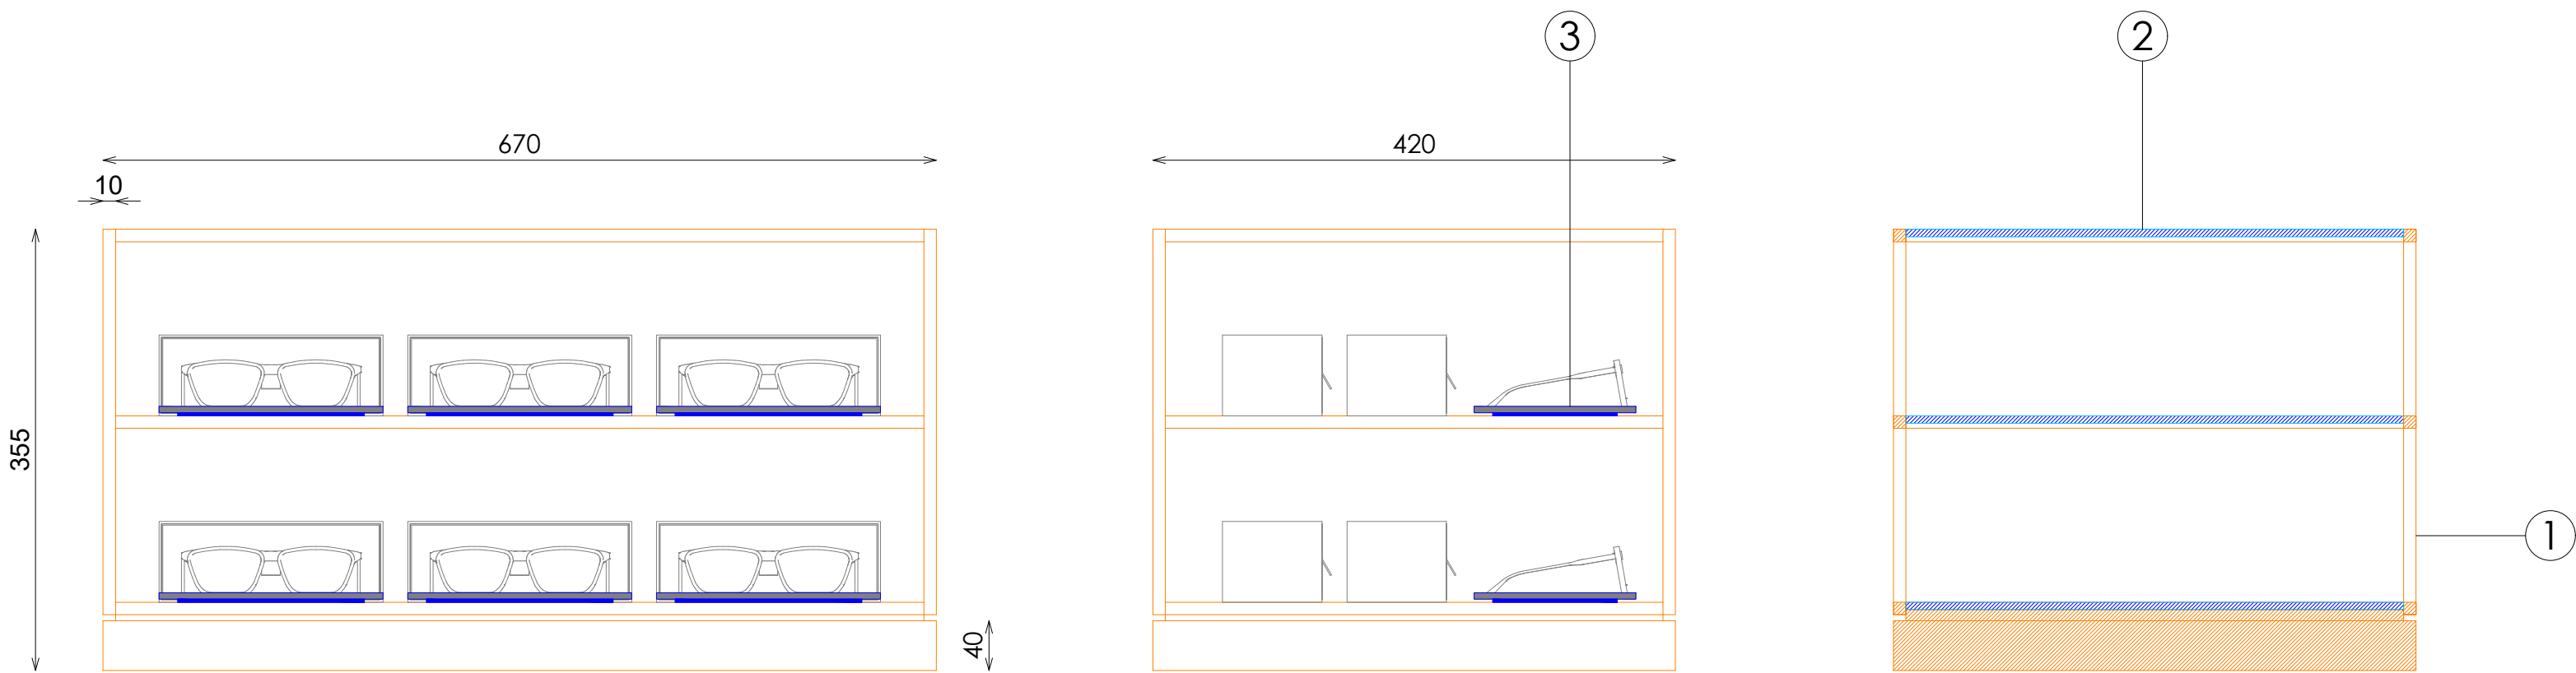

ALZADO


ALZADO

SECCIÓN



PLANTA

DETALLE DOTACION ESPEJO (1 UNIDAD)

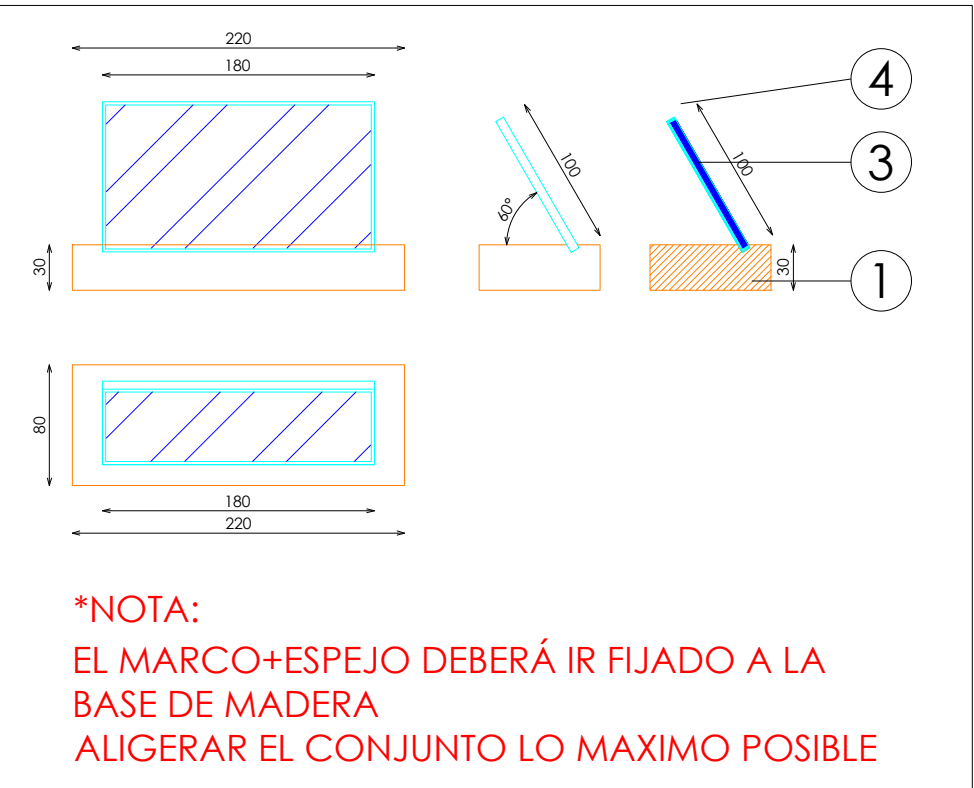

8Z70089000

DOTACION

DESCRIPCION	Uds
UNIDADES A ENVIAR POR TIENDA	1