



ACABADOS


- ① ACERO INOX SATINADO ESTANDAR. REF 2202

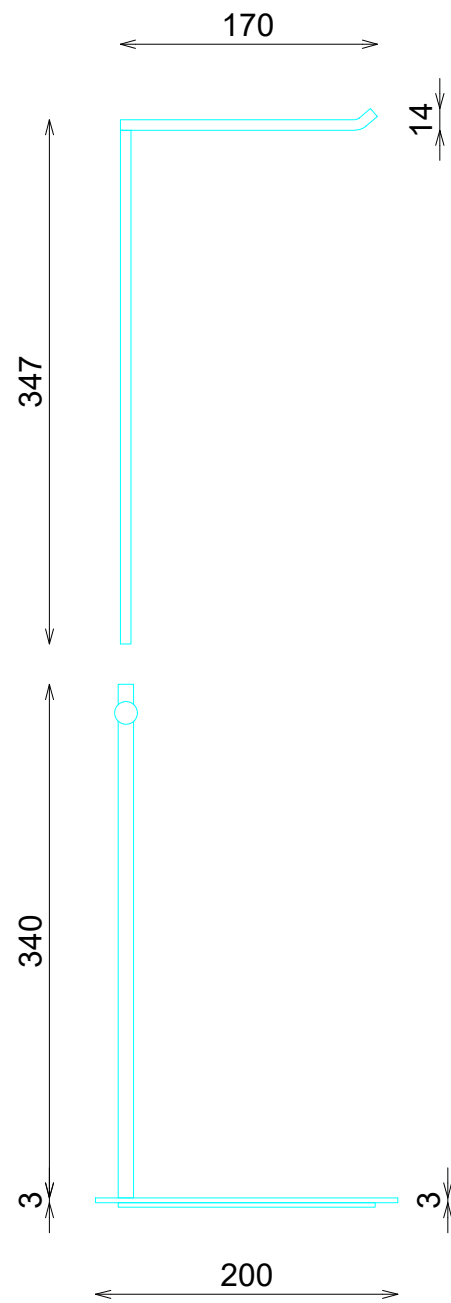


ALZADO

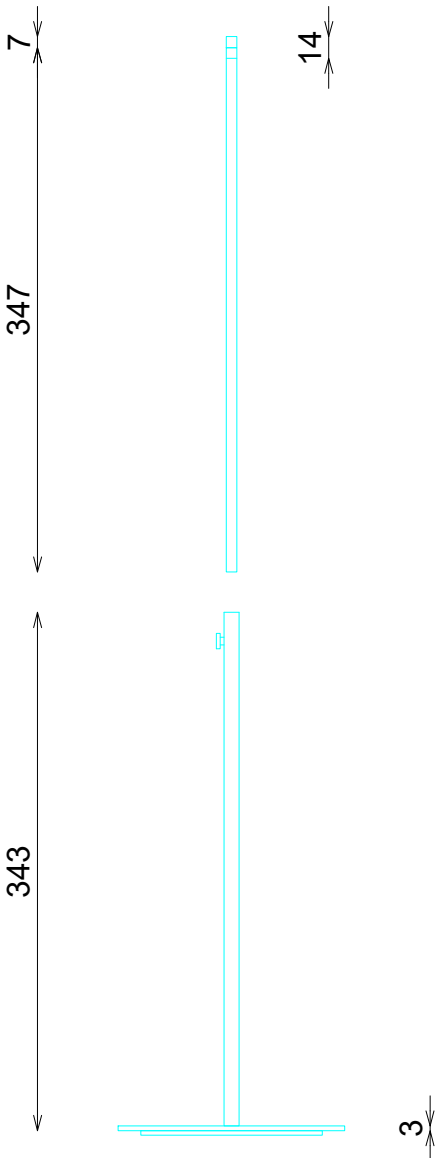

PERFIL

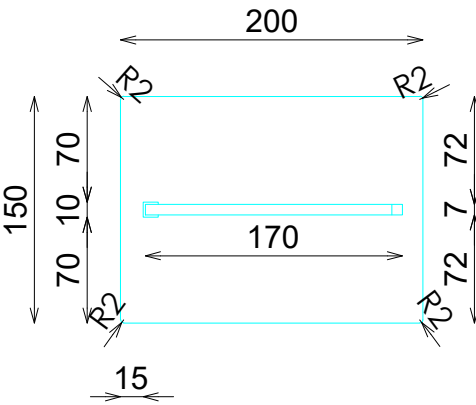

PLANTA

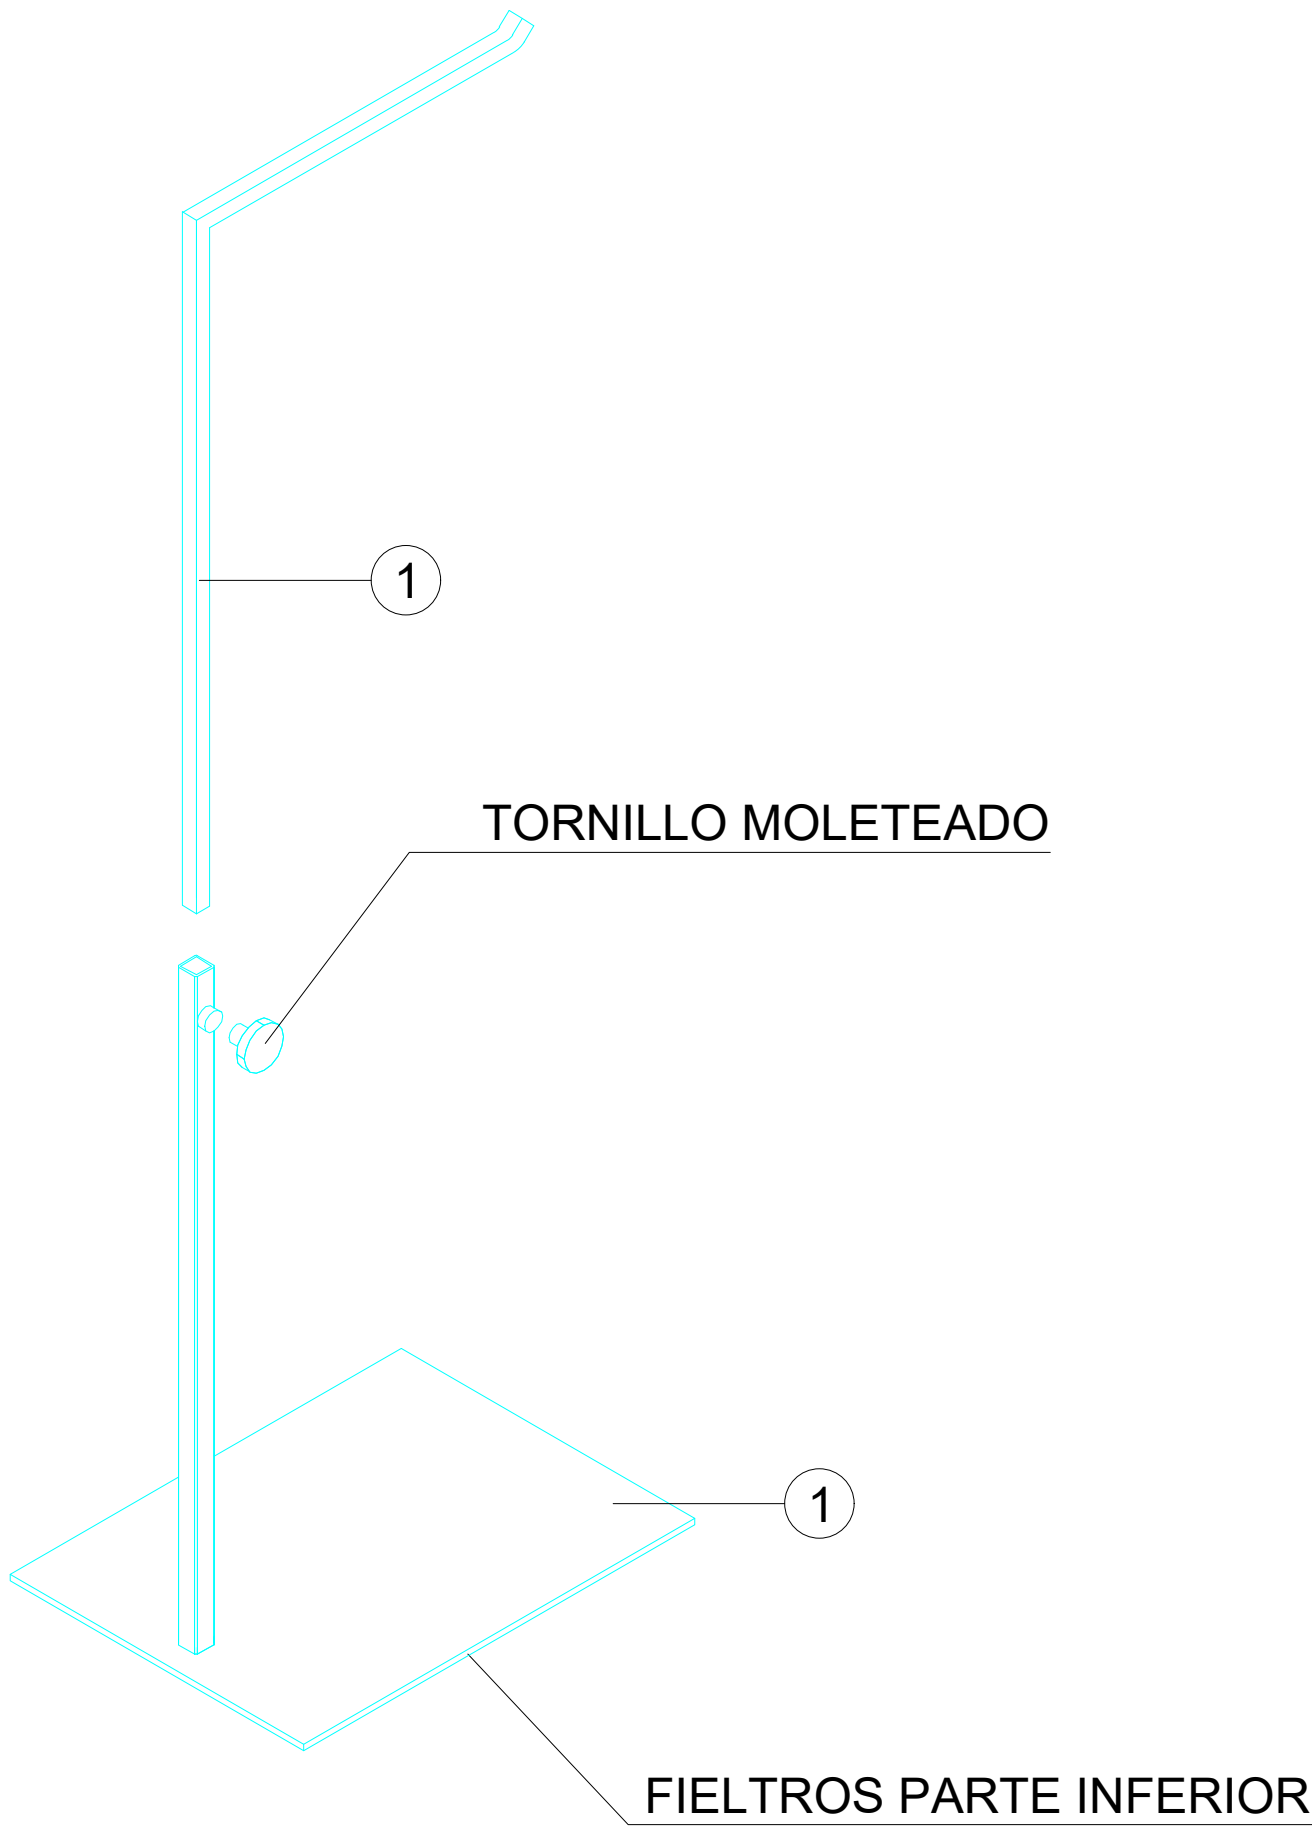

VISTA 3D