



ACABADOS


- ① METAL ACABADO NEGRO SEGUN TIENDA

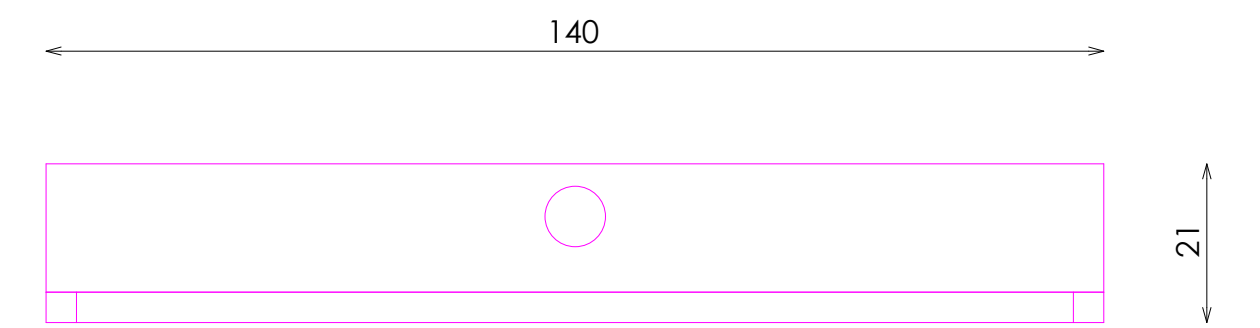


ALZADO

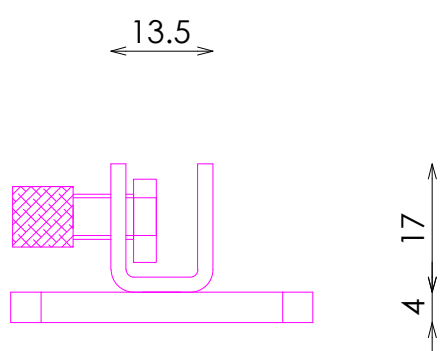

PERFIL

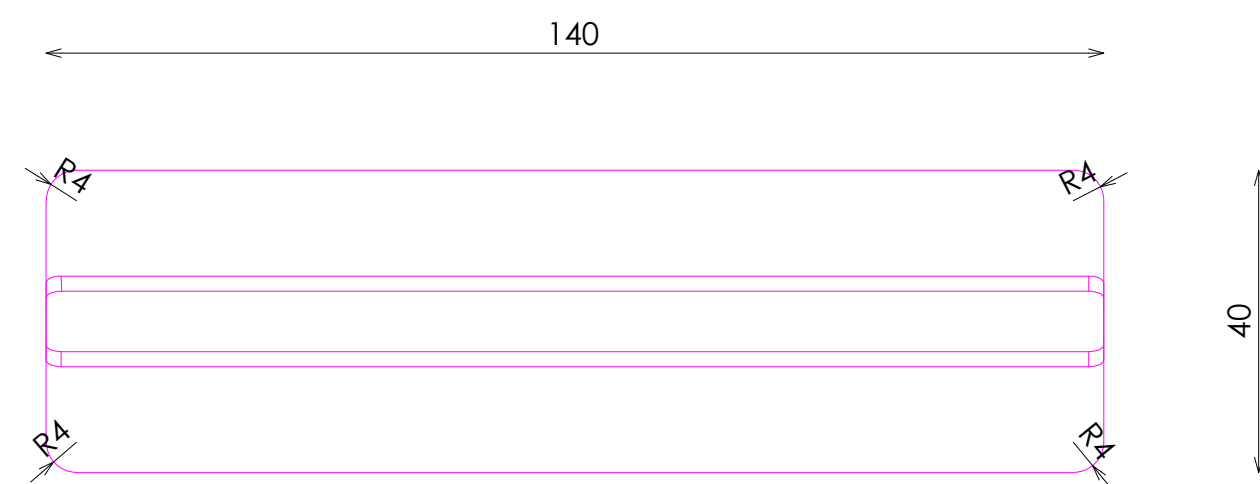


PLANTA

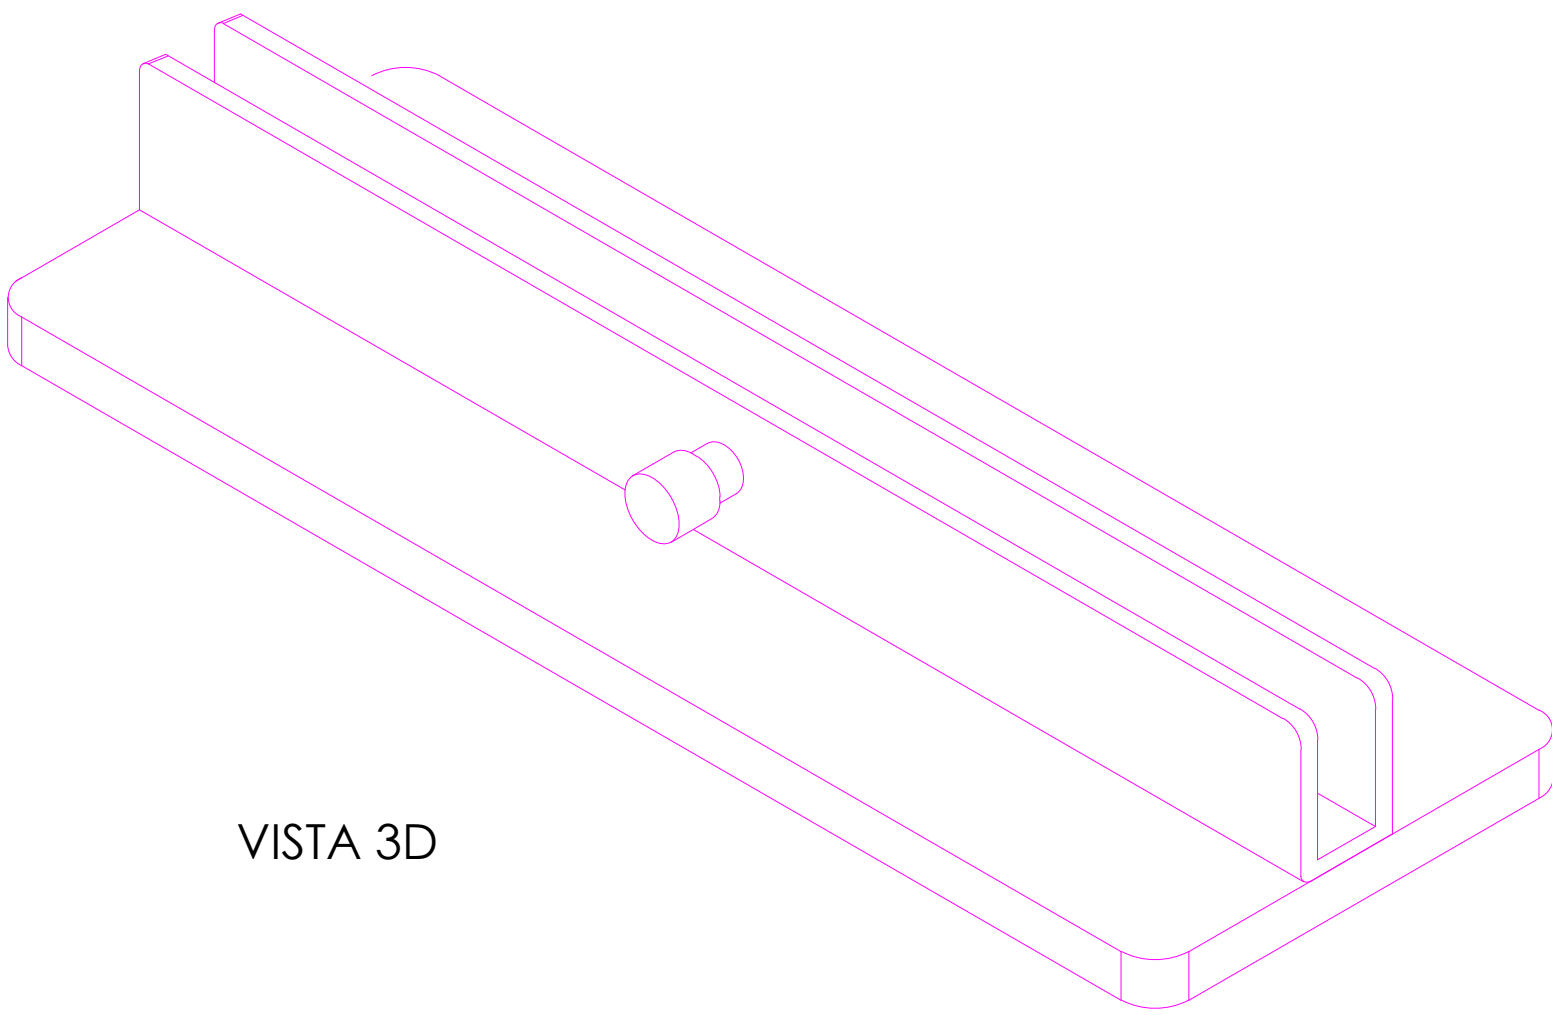


VISTA 3D

DETALLE ANCLAJE

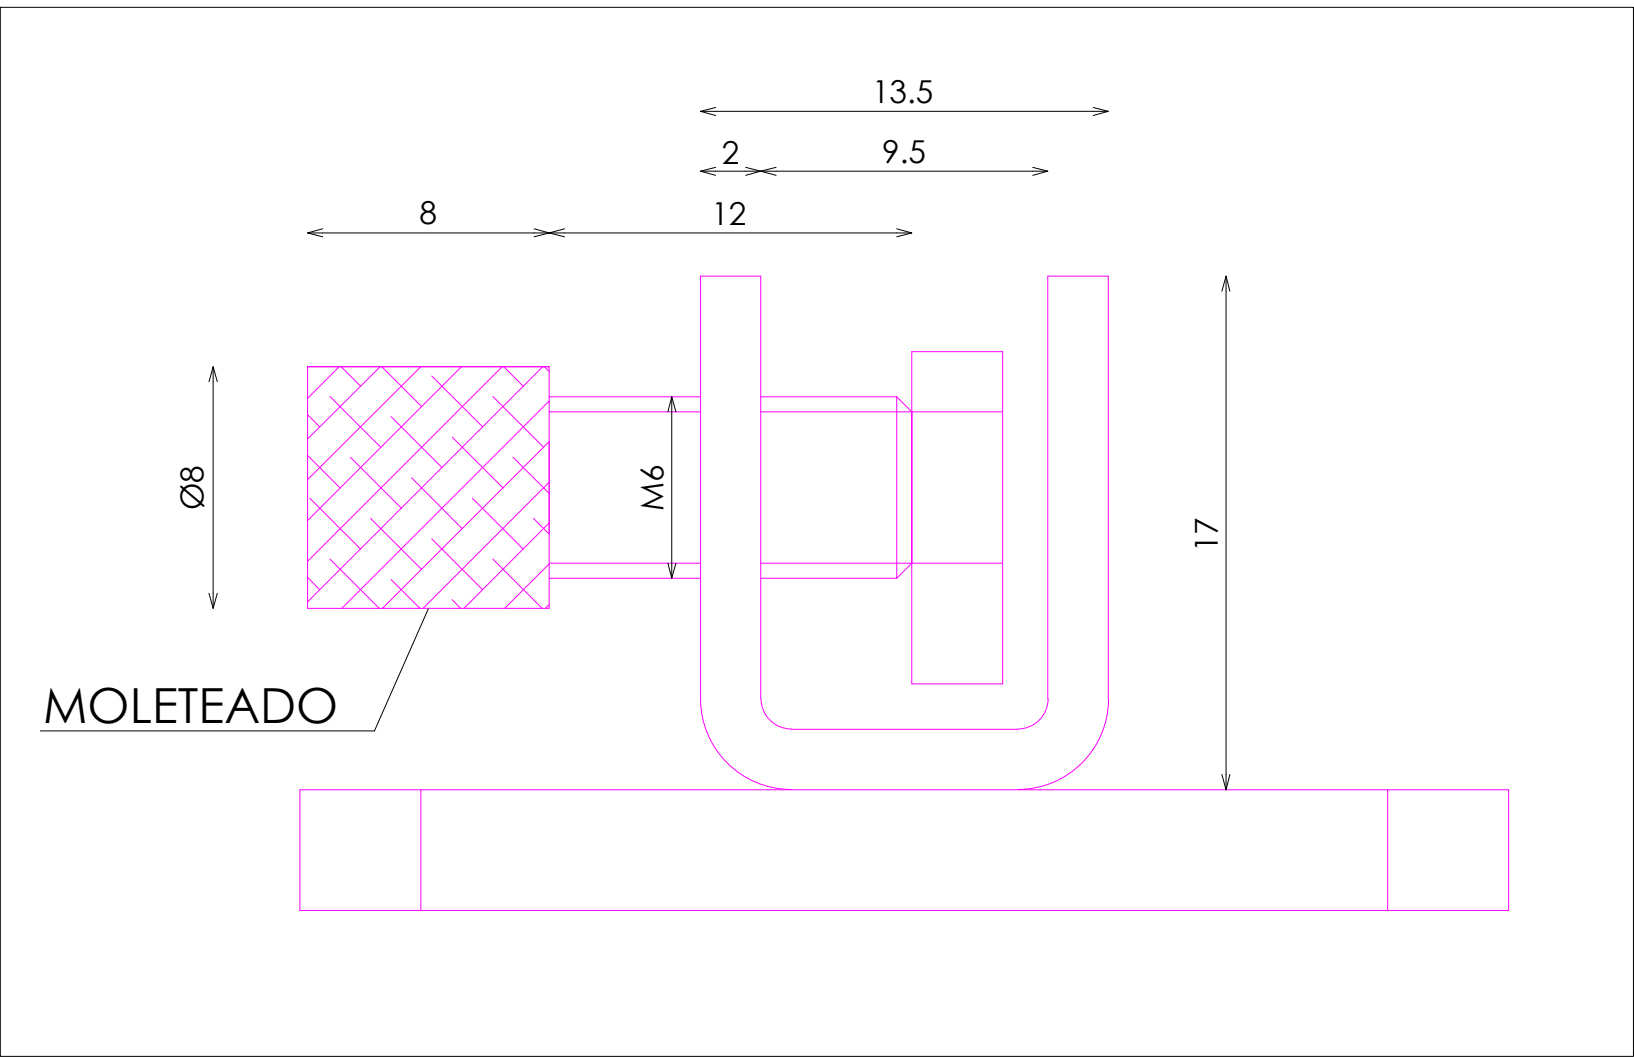

DETALLE CHAPA REMACHADA

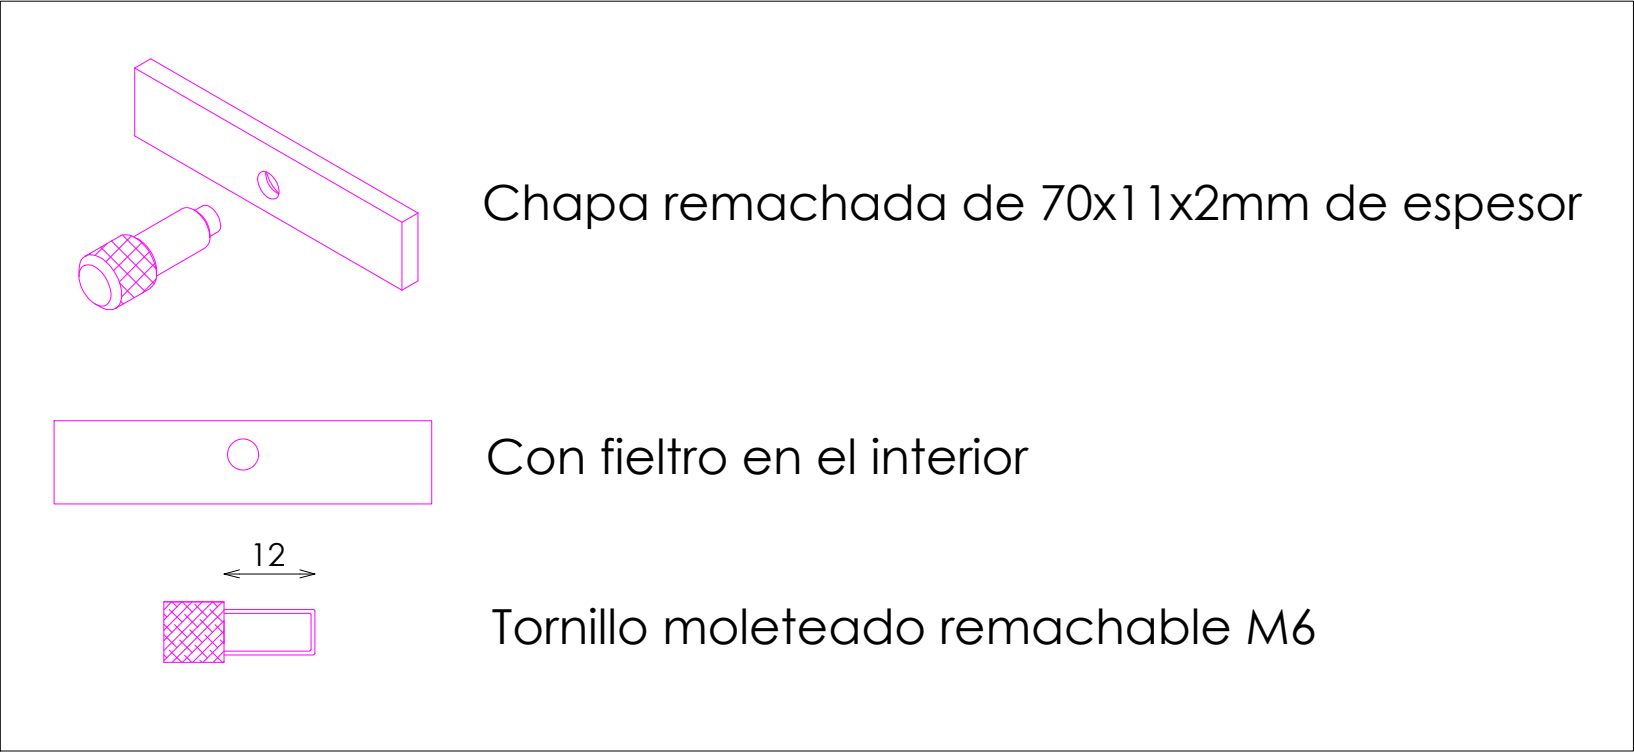

CRITERIOS

DESCRIPCION	Uds
SI EL MOBILIARIO ES EN ACABADO NEGRO	10