



ACABADOS

- ① METAL ACABADO NEGRO SEGUN TIENDA

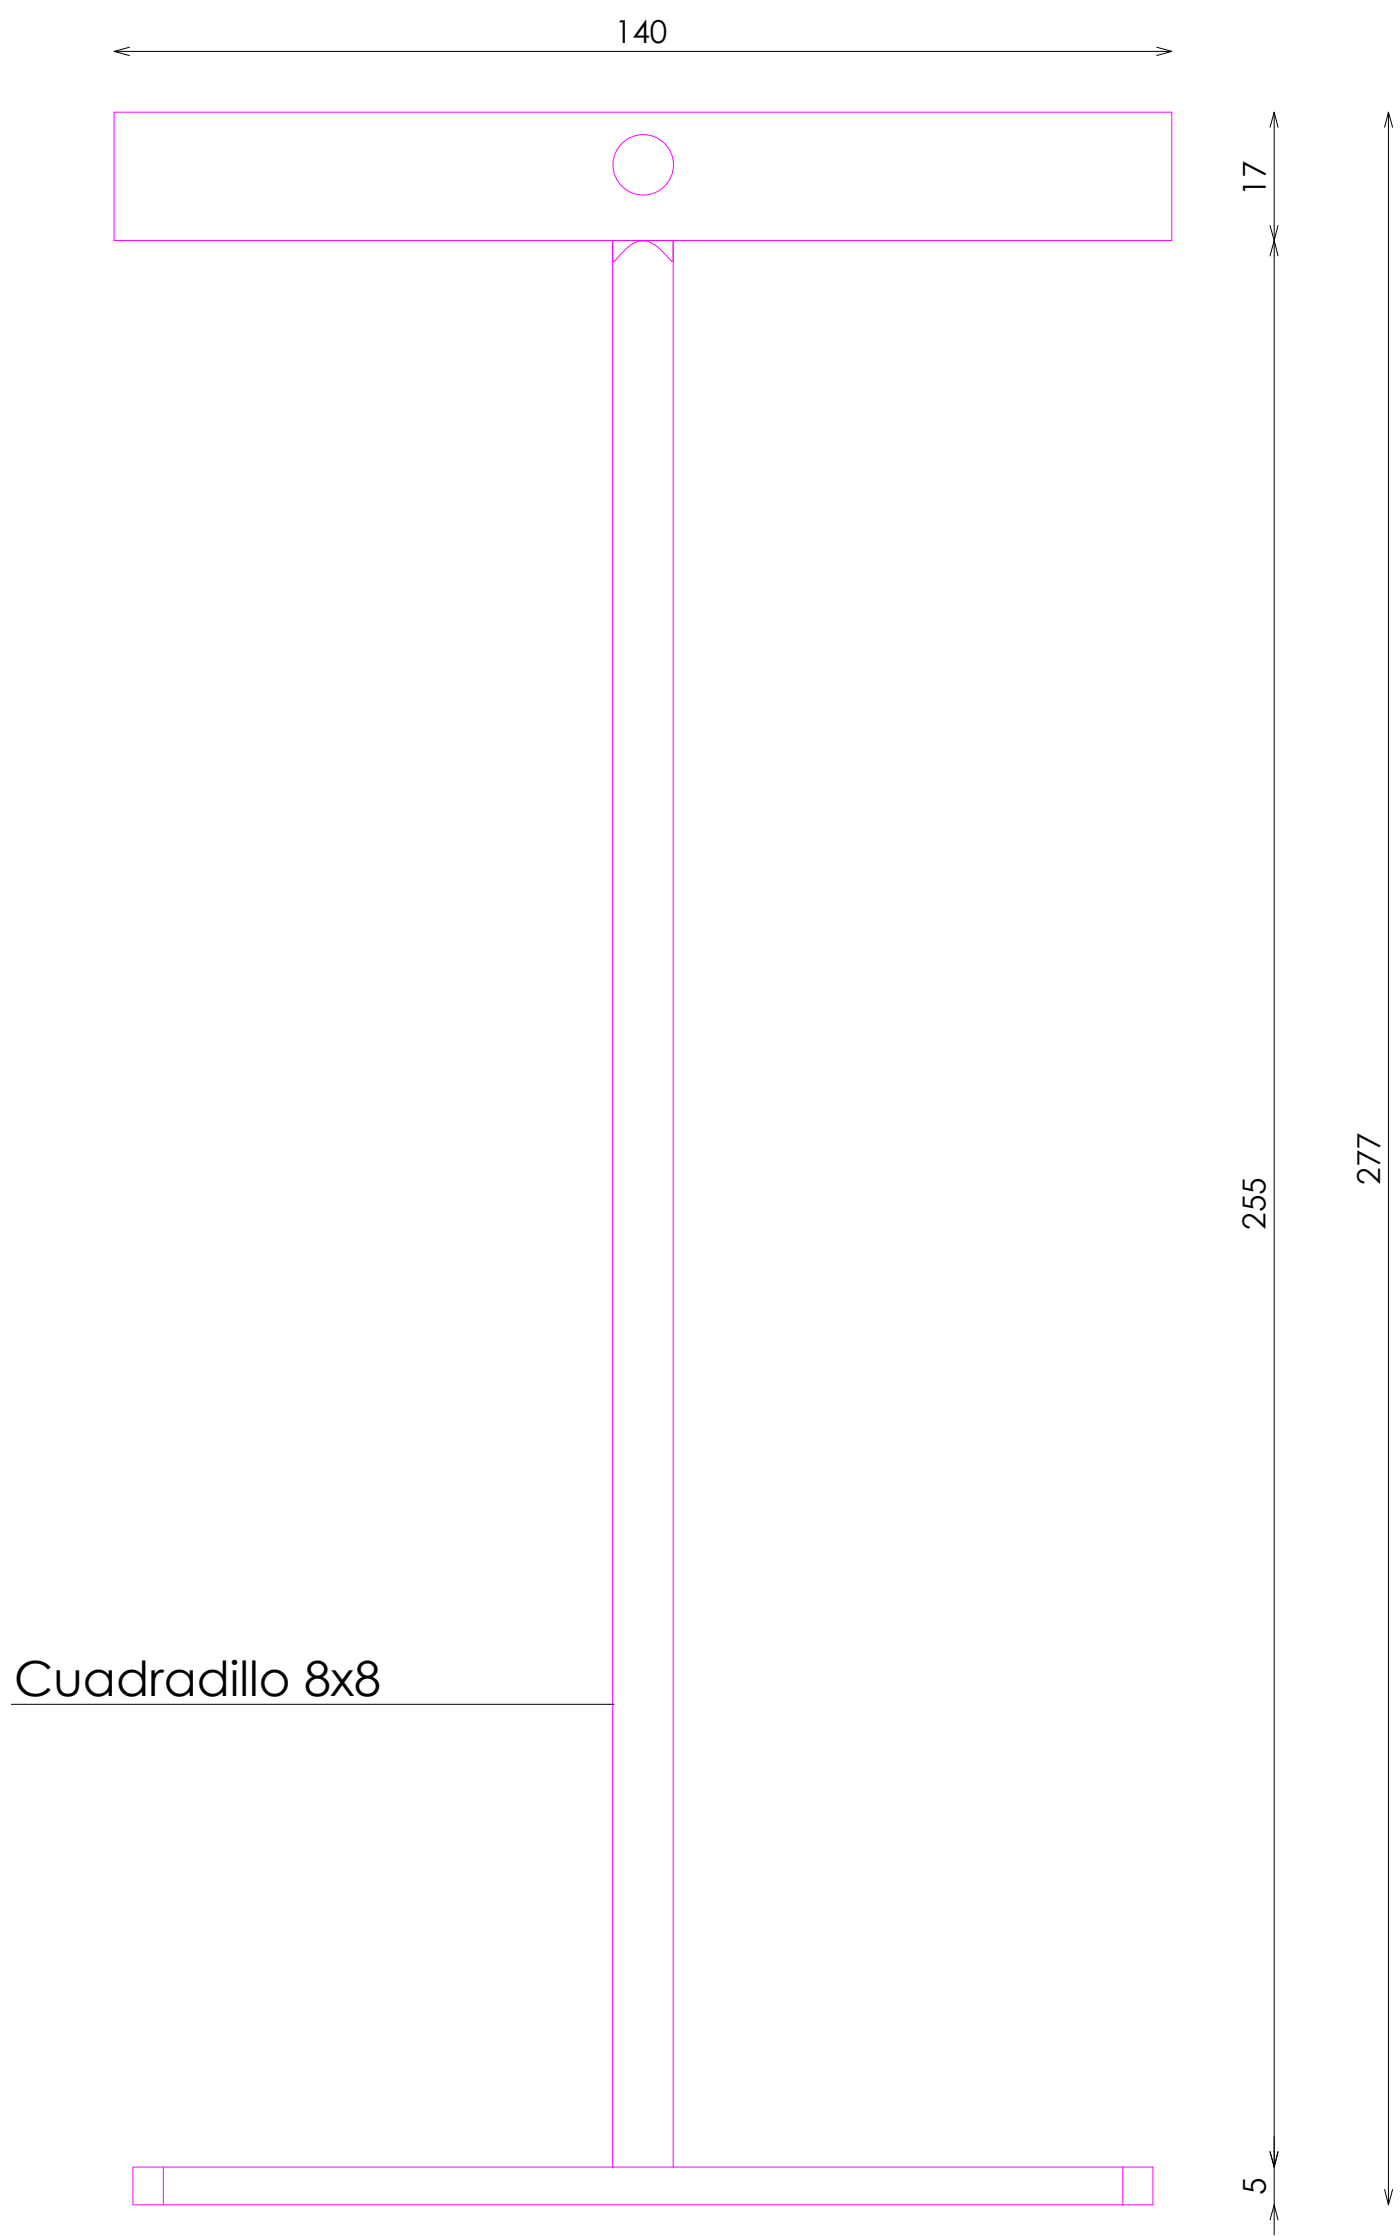


Cuadradillo 8x8


ALZADO

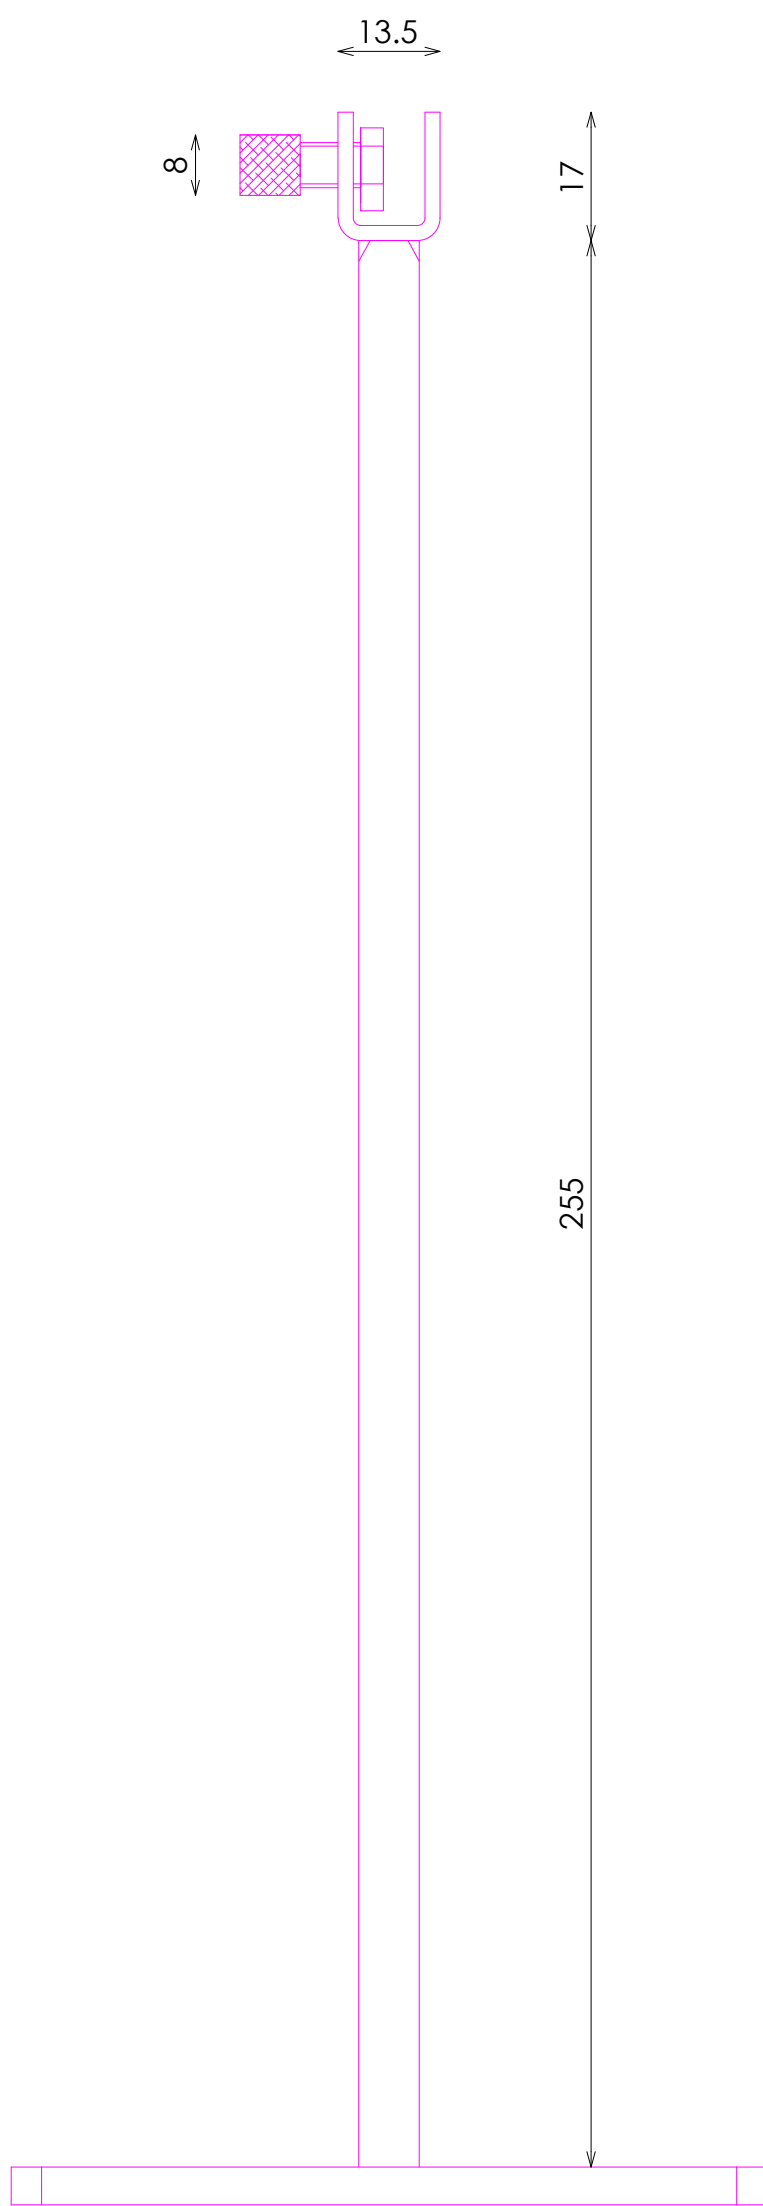

PERFIL

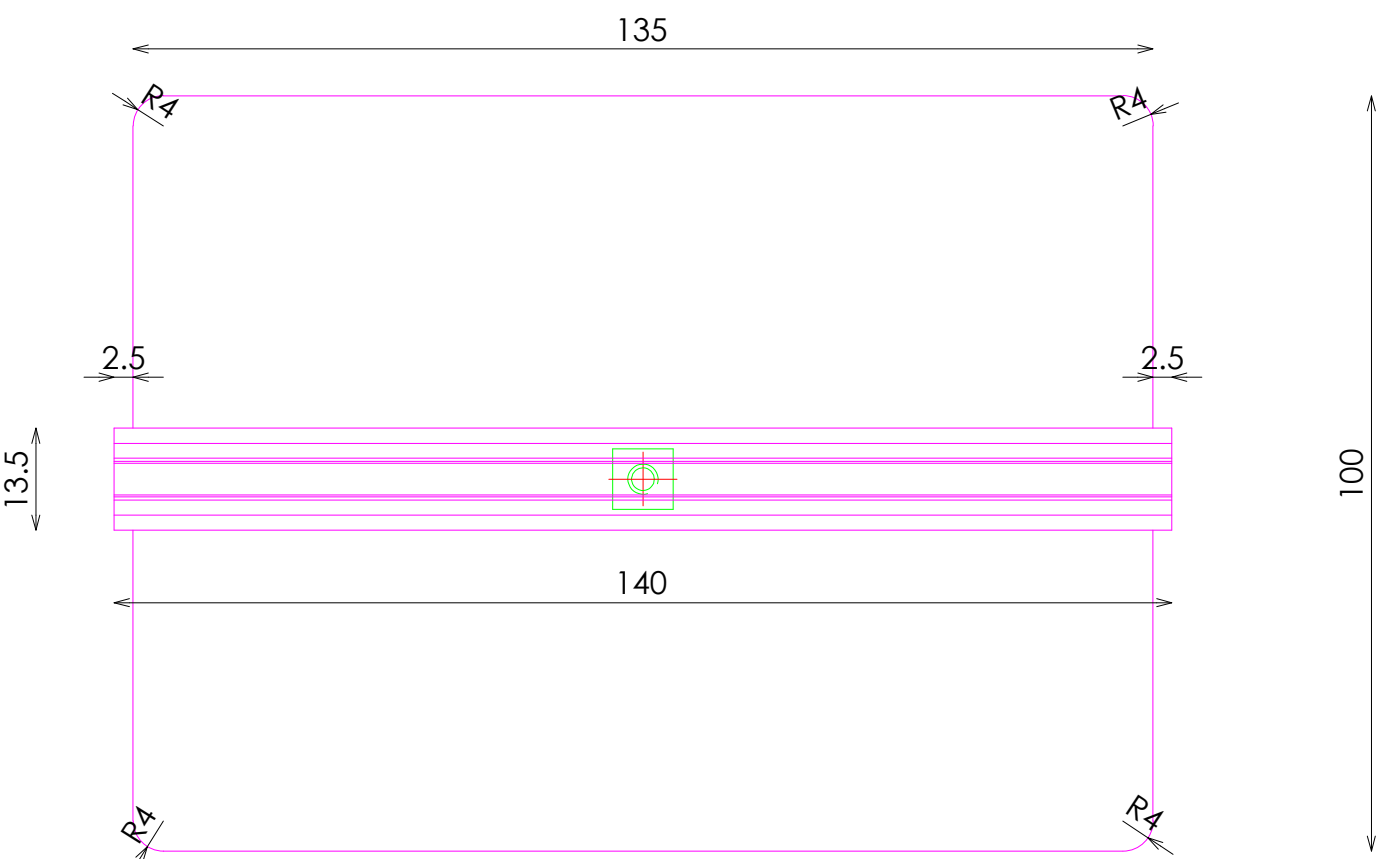


PLANTA

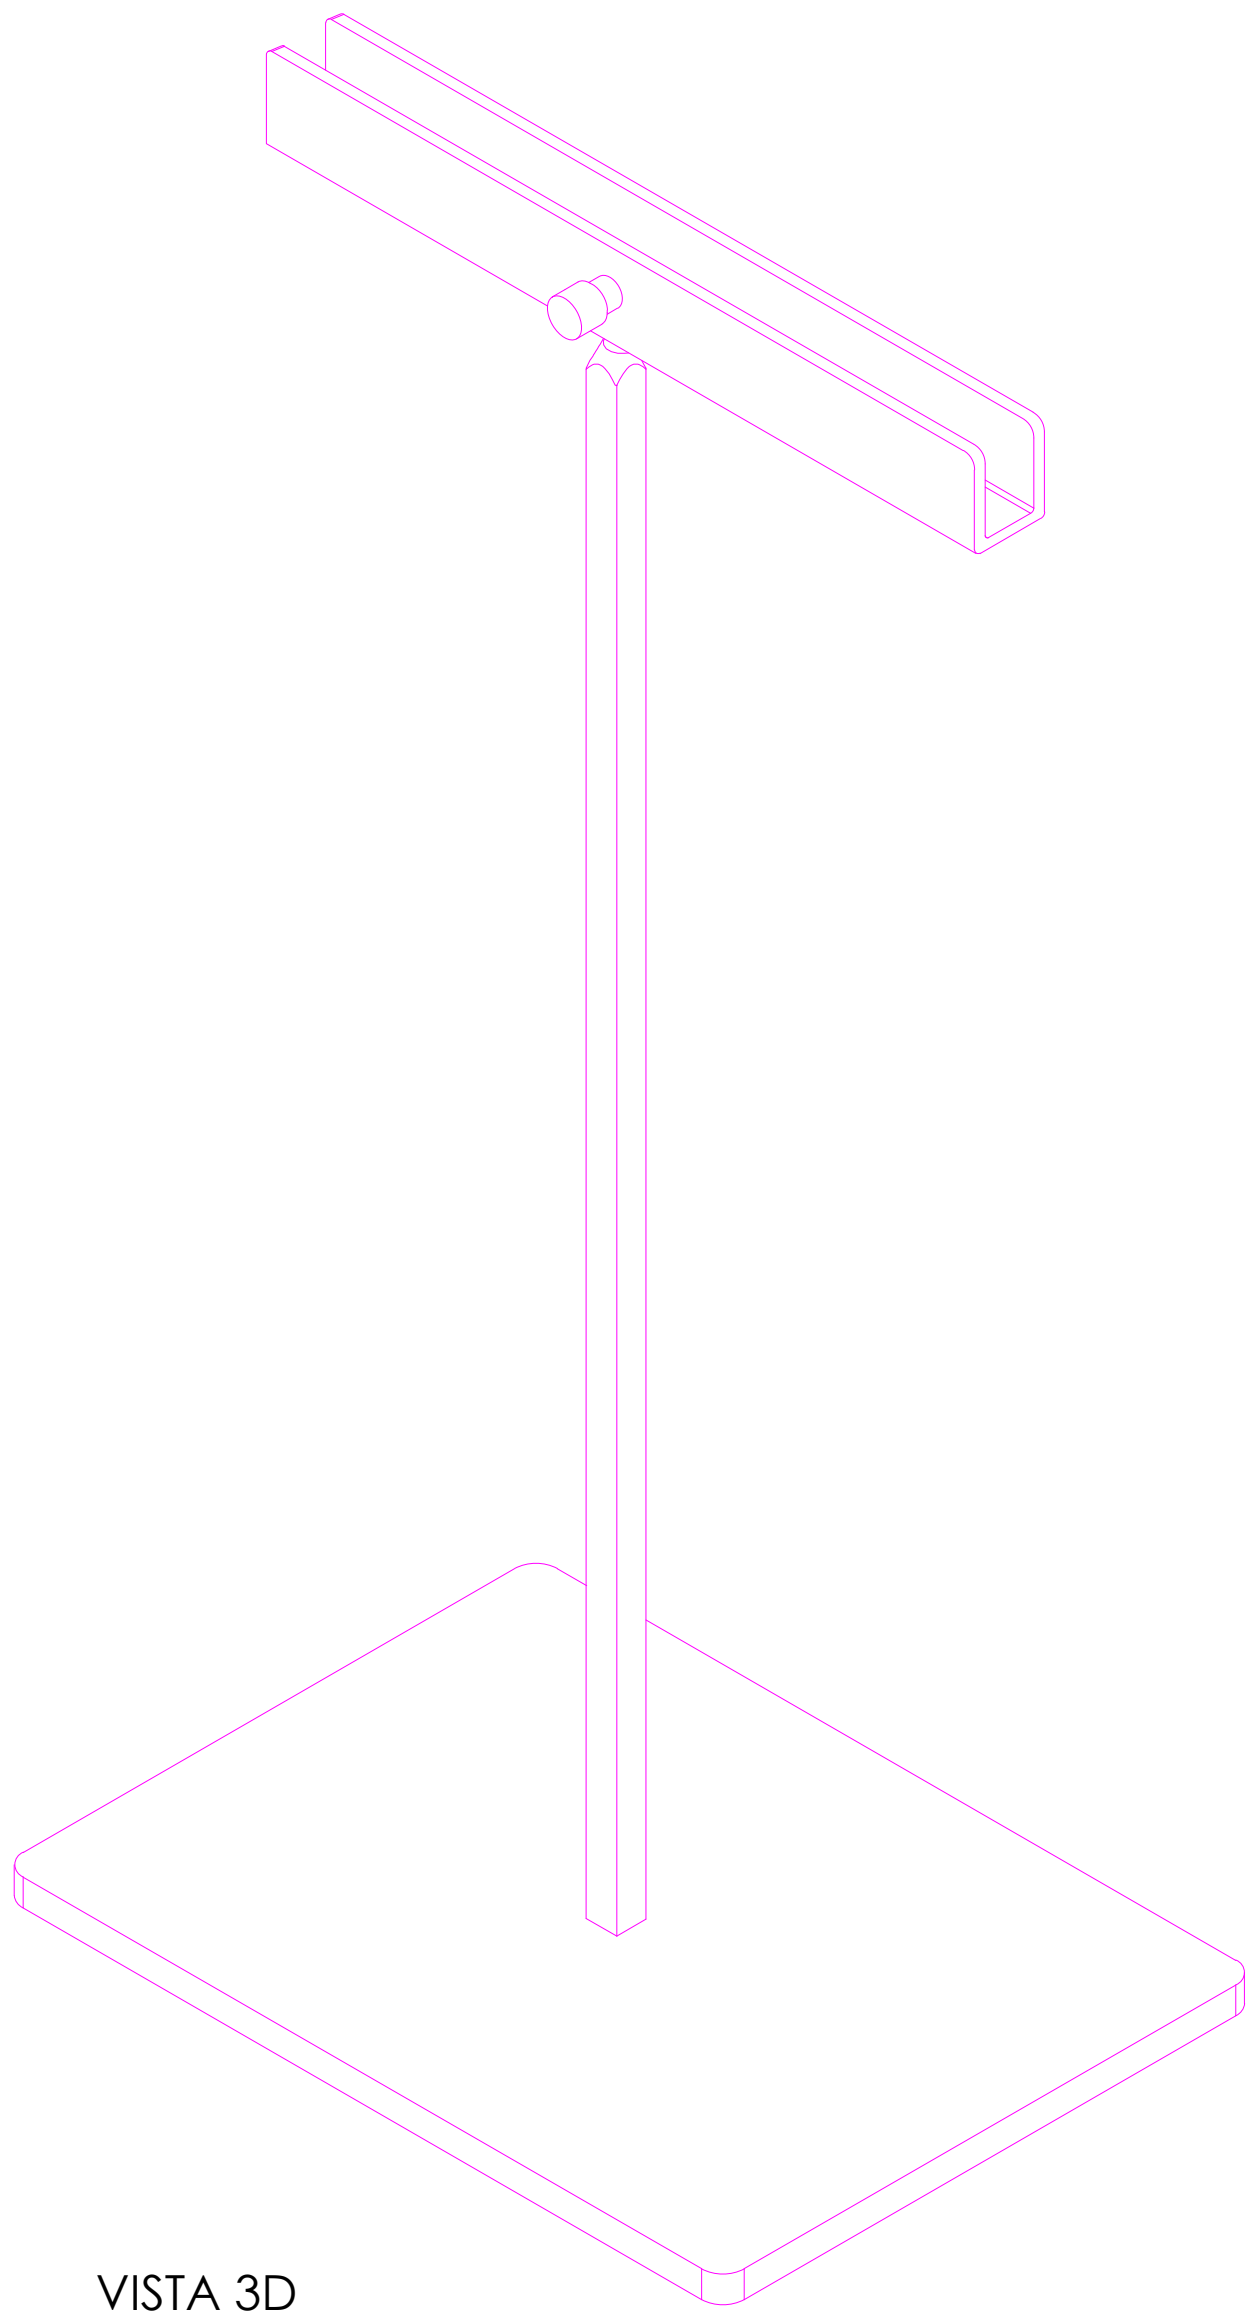


VISTA 3D

DETALLE ANCLAJE

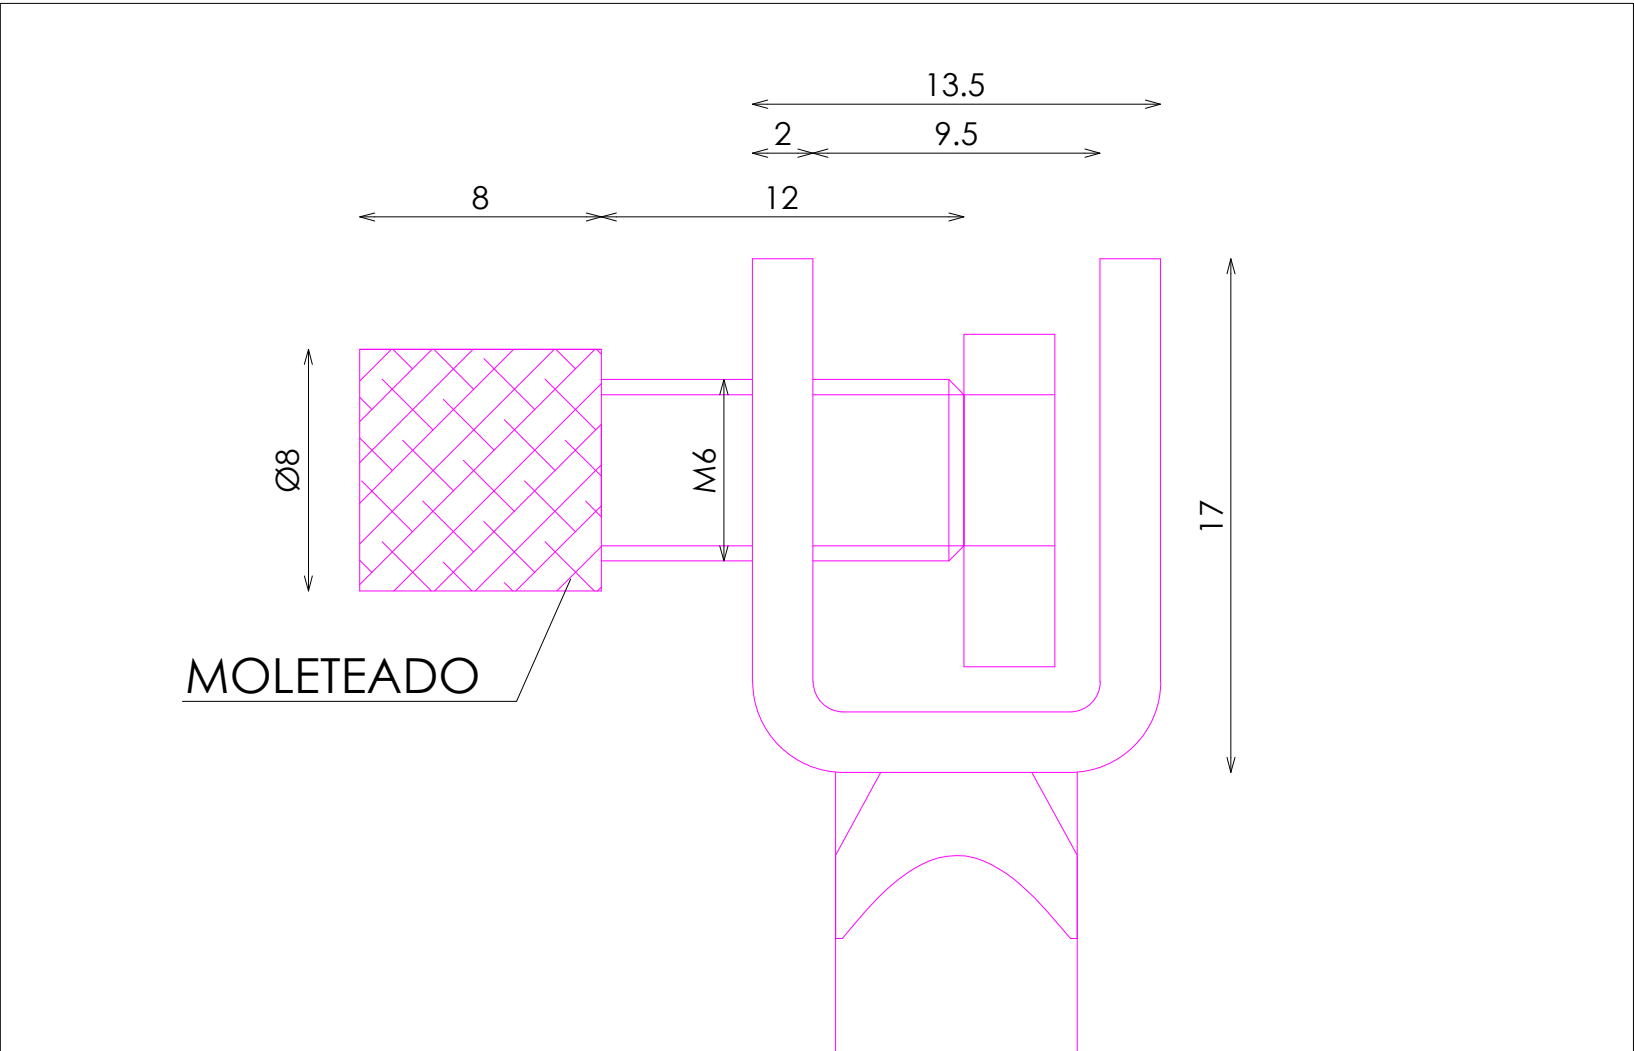

DETALLE CHAPA REMACHADA

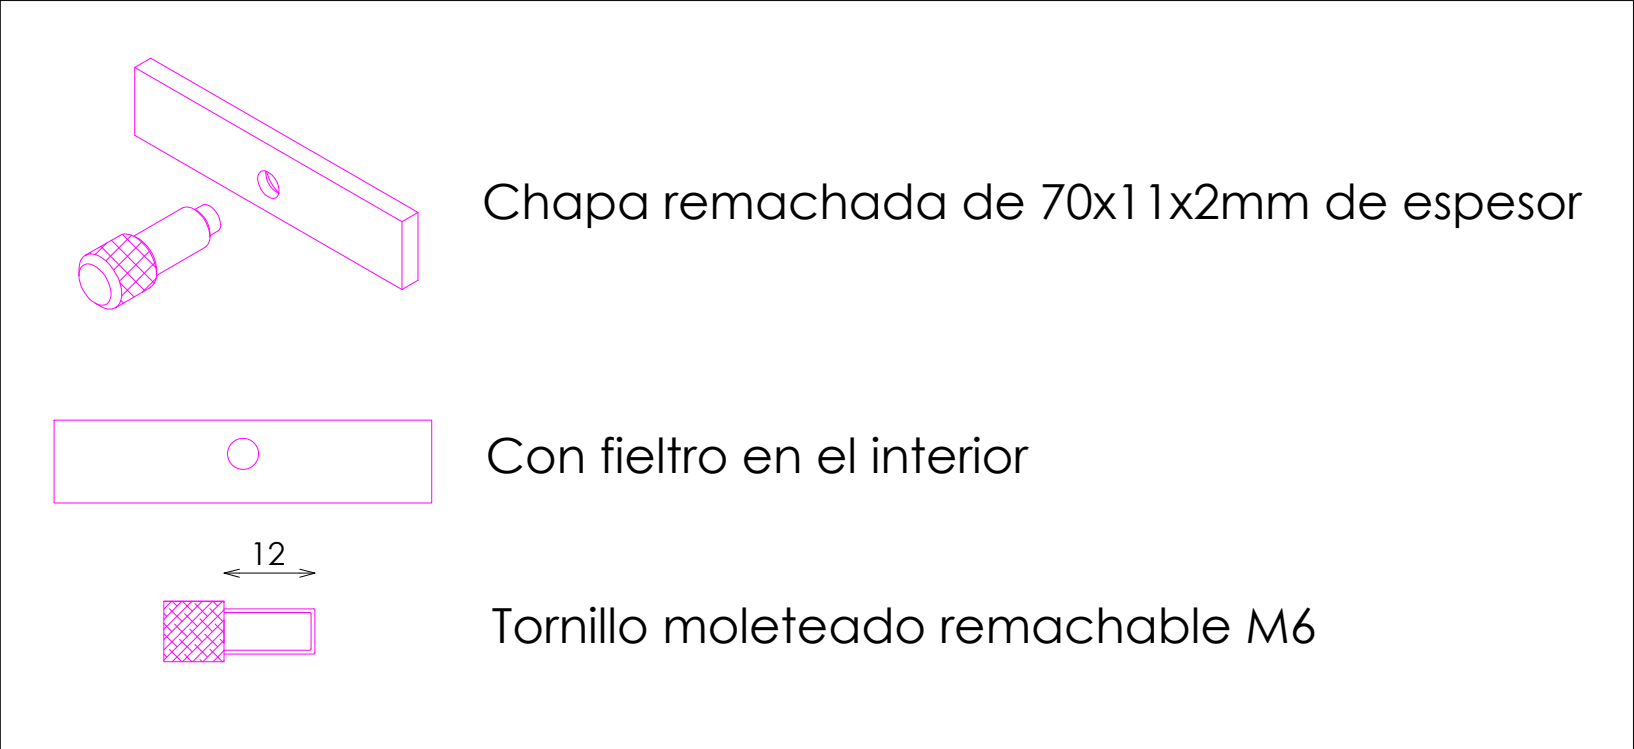

CRITERIOS

DESCRIPCION	Uds
SI EL MOBILIARIO ES EN ACABADO NEGRO	
MENOS <400m2	4
MAS >400m2	5