



ACABADOS


- ① ACERO INOX ACABADO PATINA REF.001818 (CANDIDO HERMIDA)

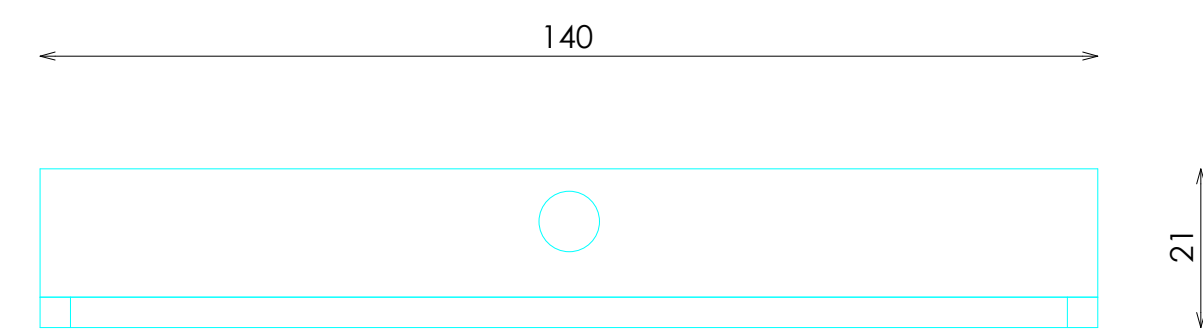

ALZADO

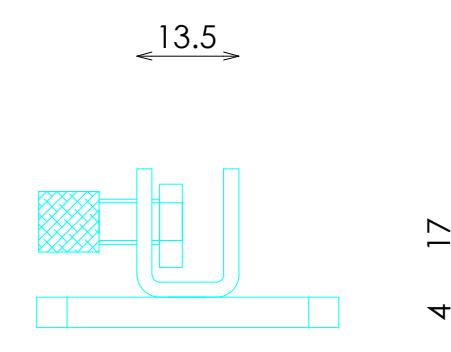


PERFIL

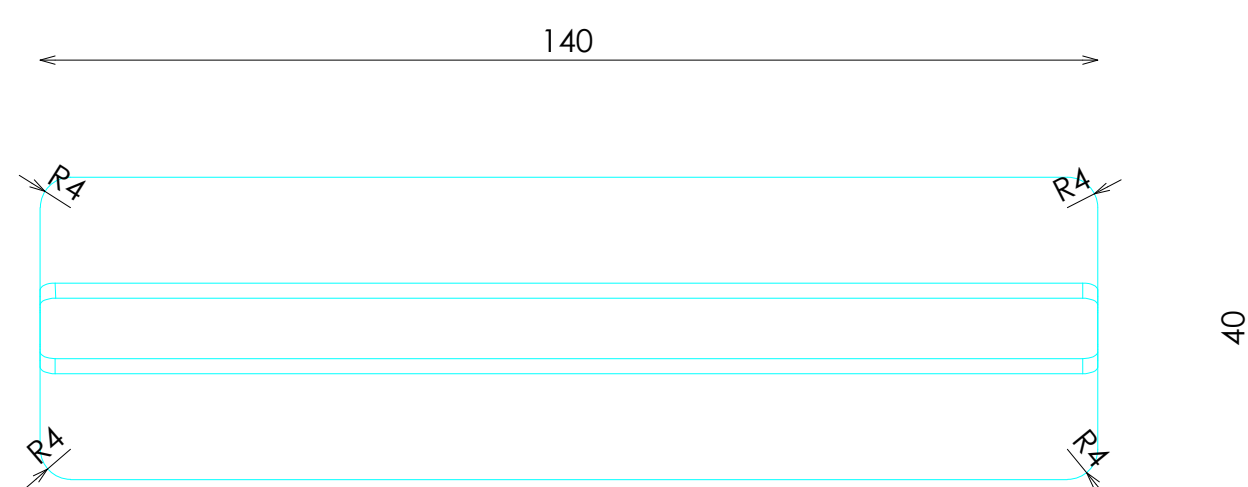


PLANTA

VISTA 3D

DETALLE ANCLAJE

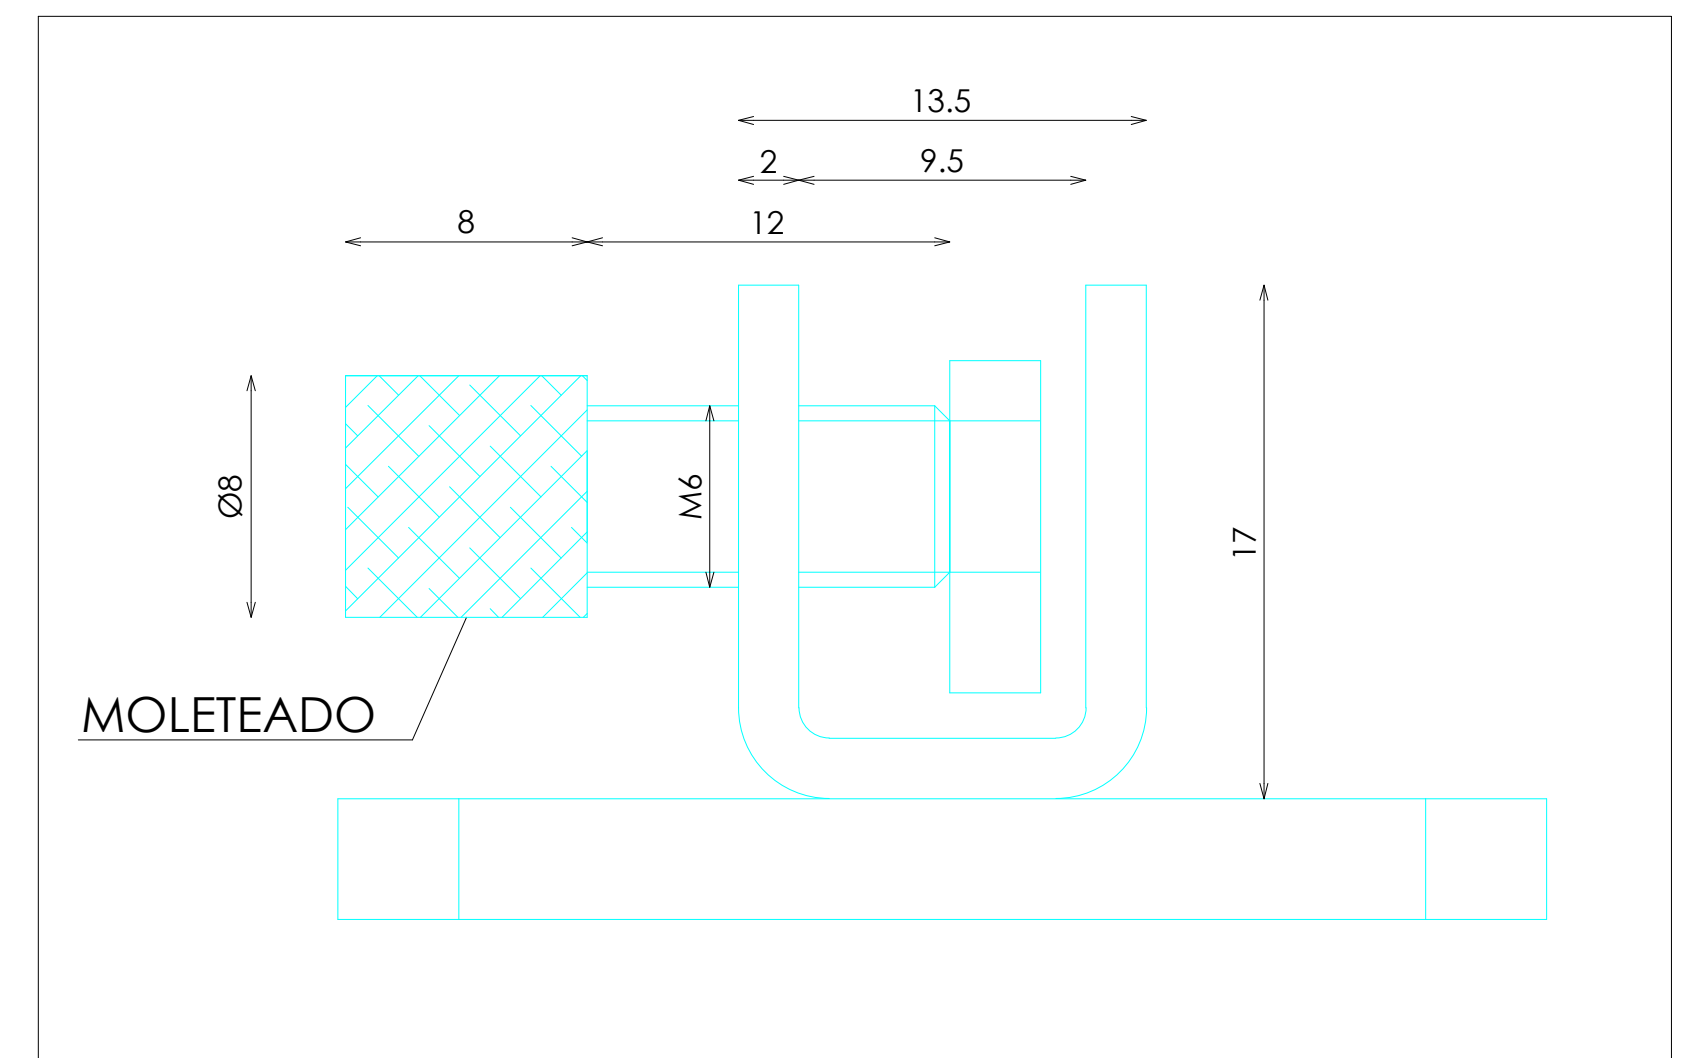

DETALLE CHAPA REMACHADA

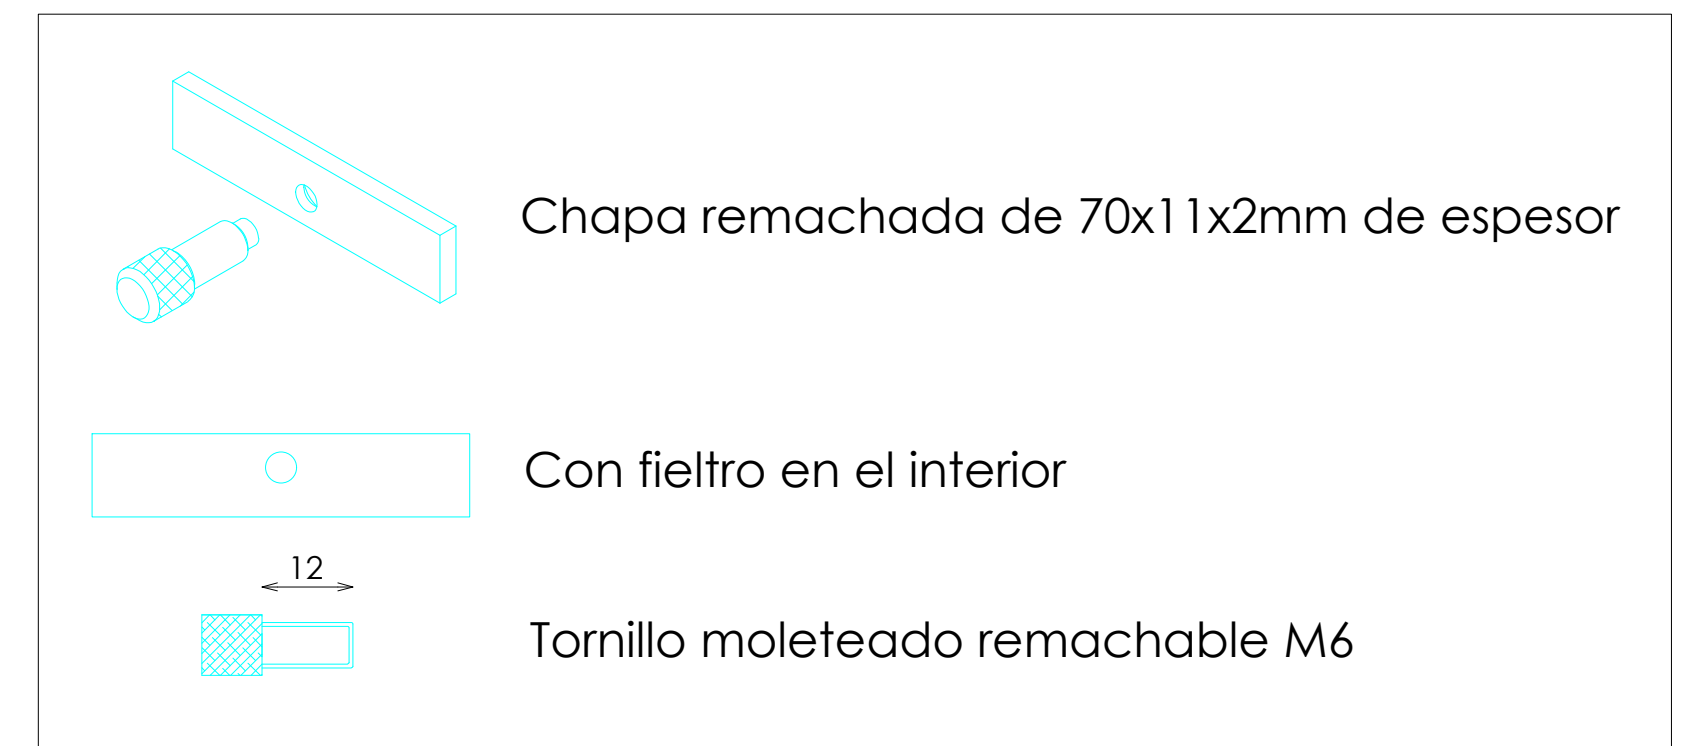

CRITERIOS	
DESCRIPCION	Uds
SI EL MOBILIARIO DE TODA LA TIENDA ES EN ACERO INOX	25
SI EL MOBILIARIO DEL HOMBRE 2 Y 3 ES EN ACERO INOX	10